

# 말기암 환자를 위한 영양공간


---

## 도면목차

도면번호	도면면	축적	비고
1	1F_FLOOR PLAN	1/1000	
2	2F_FLOOR PLAN	1/1000	
3	EIEVATION A	1/1000	
4	EIEVATION B	1/1000	
5	1F_CEILING PLAN	1/1000	
6	2F_CEILING PLAN	1/1000	


2021 졸업작품

공공 공간 디자인 -  
경상남도 지역 전략사업 컨텐츠 개발 프로젝트

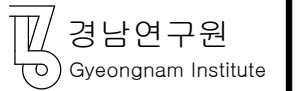

부산대학교 PNU  
PUSAN NATIONAL UNIVERSITY

팀원:  
판황 201861727  
장쯔안 201861724  
차오셴지 201861744

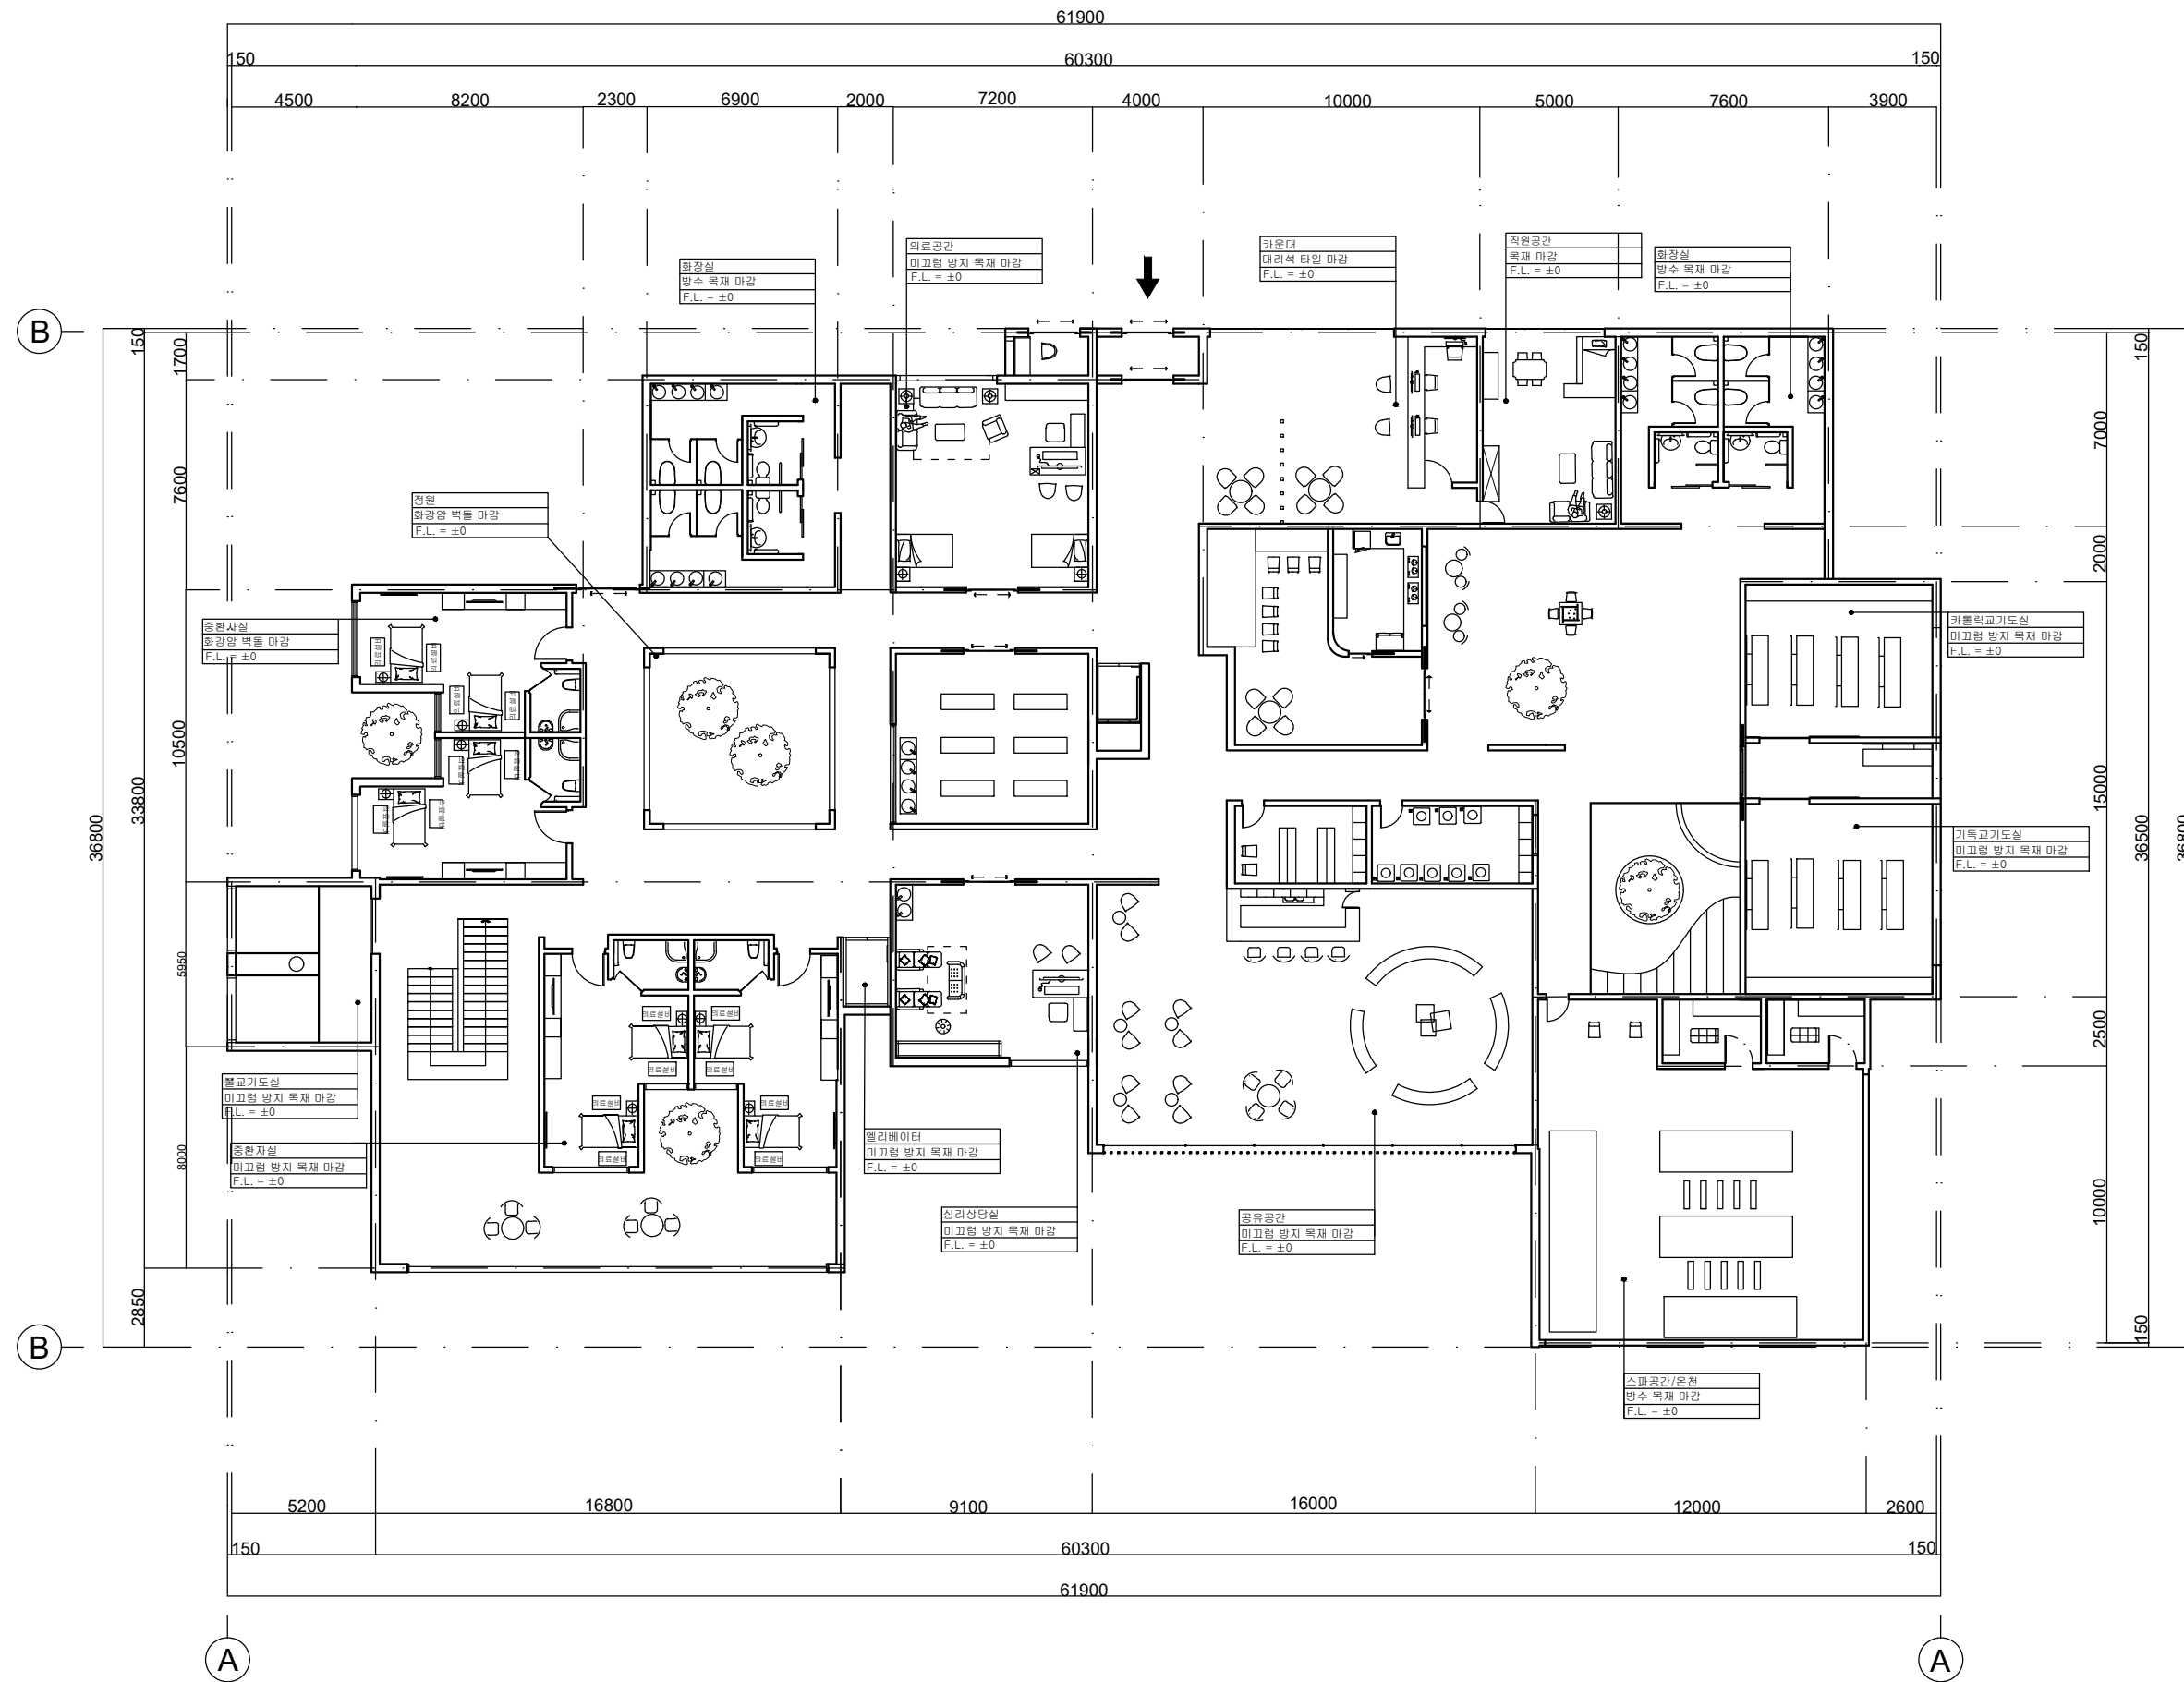

NO	DATE	REVISION	DESCRIPTION

PROJECT TITLE  
編織 편직

DRAWING TITLE  
1F\_FLOOR PLAN

SCALE  
A 11/1000 A 31/1000


DATE  
2021.10.20

APPROVED

CHECKED-1	CHECKED-2

STRUCTURAL ENGINEER

DRAWING NO.  
1

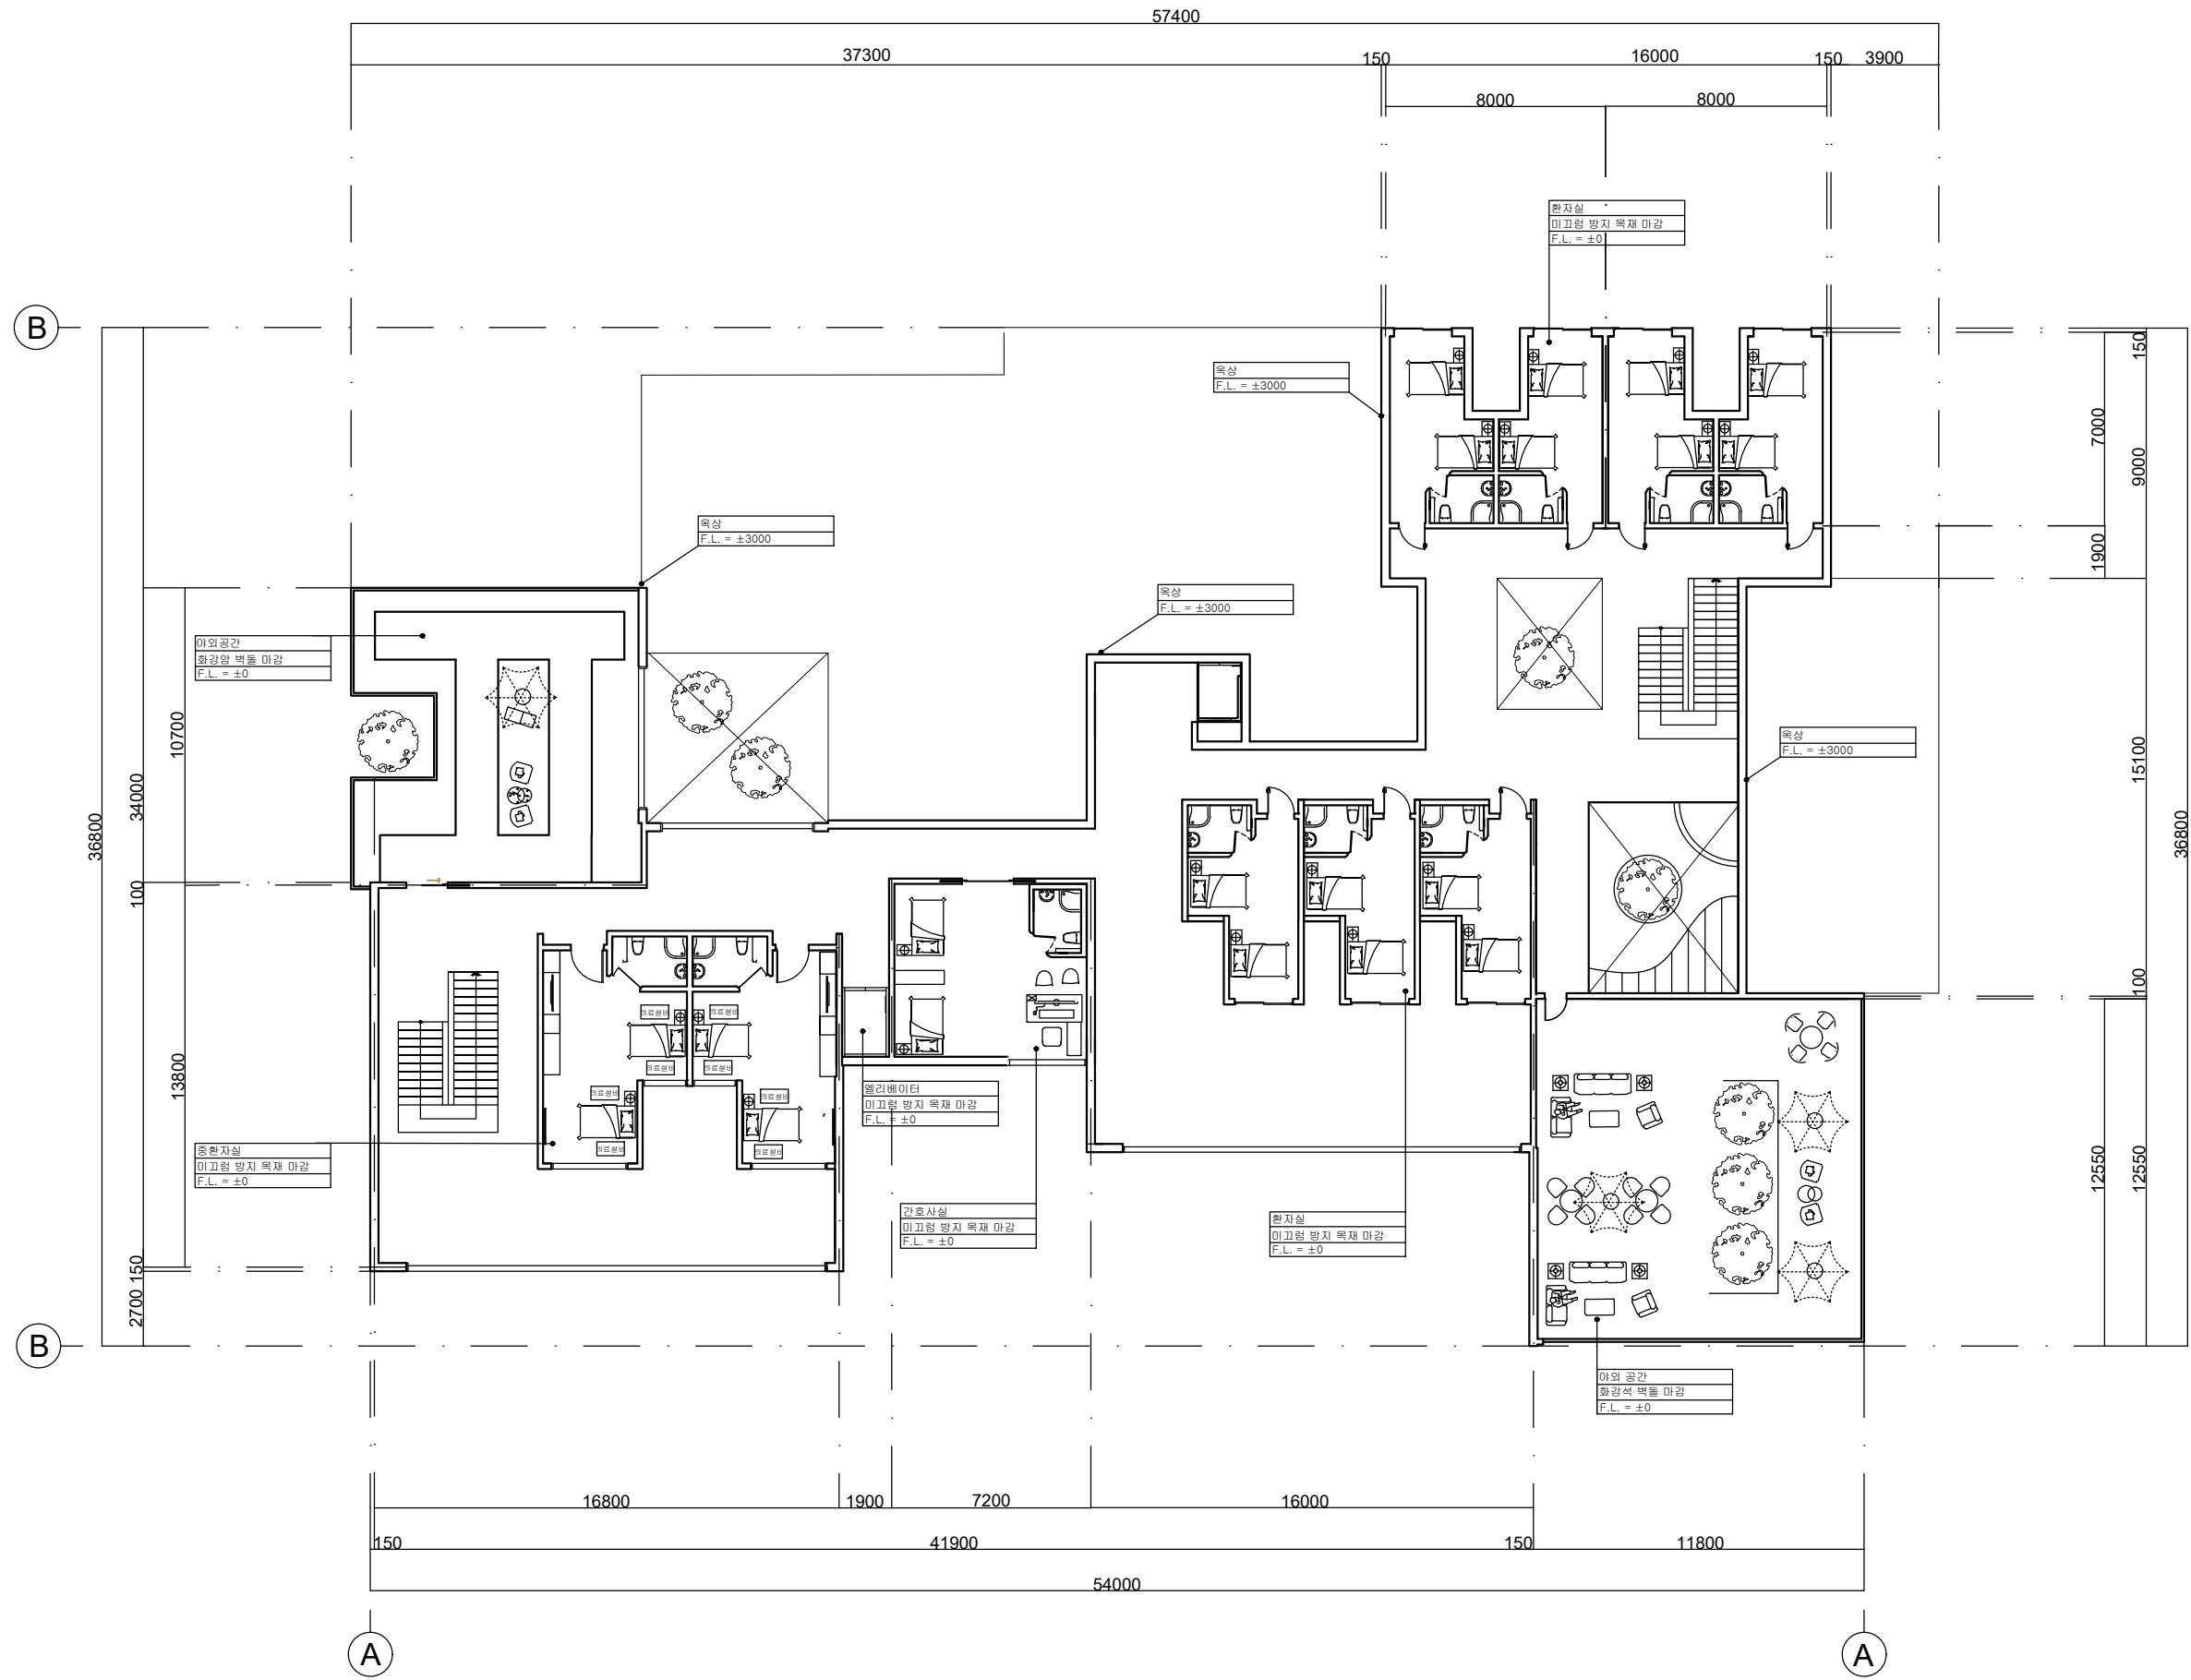

NO	DATE	REVISION	DESCRIPTION

PROJECT TITLE

編織 편직

DRAWING TITLE  
2F\_FLOOR PLAN


SCALE  
A 11/1000 A 31/1000

DATE  
2021.10.20

APPROVED

CHECKED-1	CHECKED-2
STRUCTURAL ENGINEER	ARCHITECT

DRAWING NO.

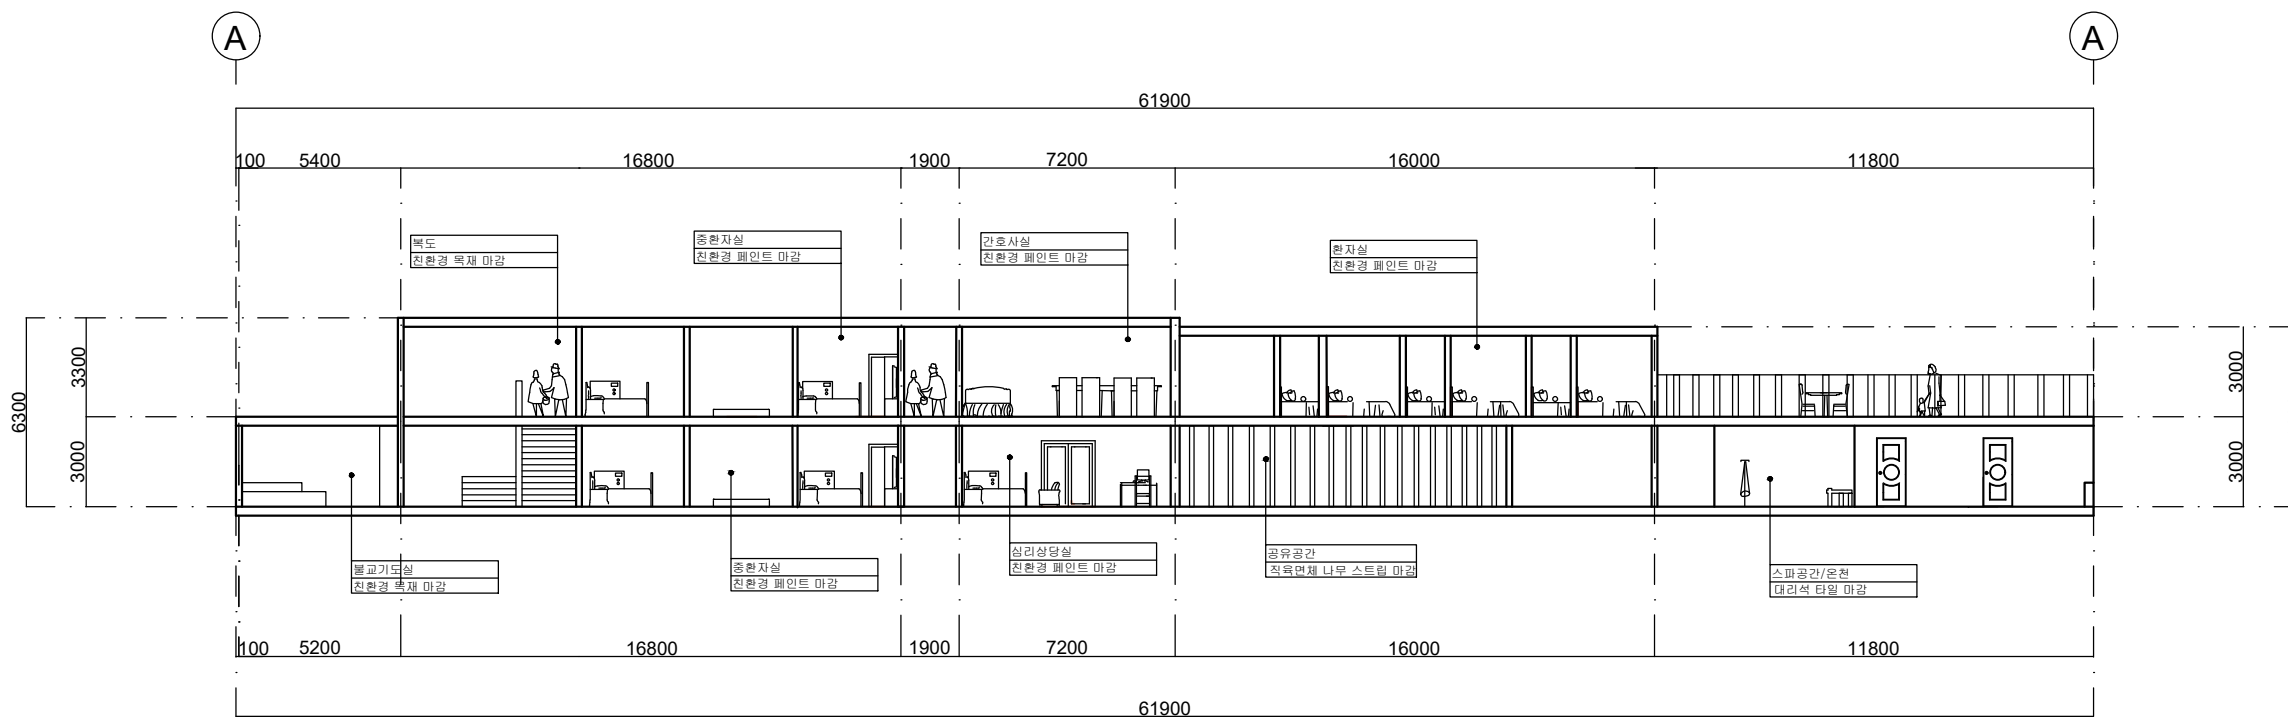

NO	DATE	REVISION	DESCRIPTION

PROJECT TITLE  
**編織 편직**

DRAWING TITLE  
**EIEVATION A**


SCALE  
A 1:11000 A 3:11000

DATE  
2021.10.20

APPROVED

CHECKED-1	CHECKED-2
STRUCTURAL ENGINEER	

DRAWING NO.

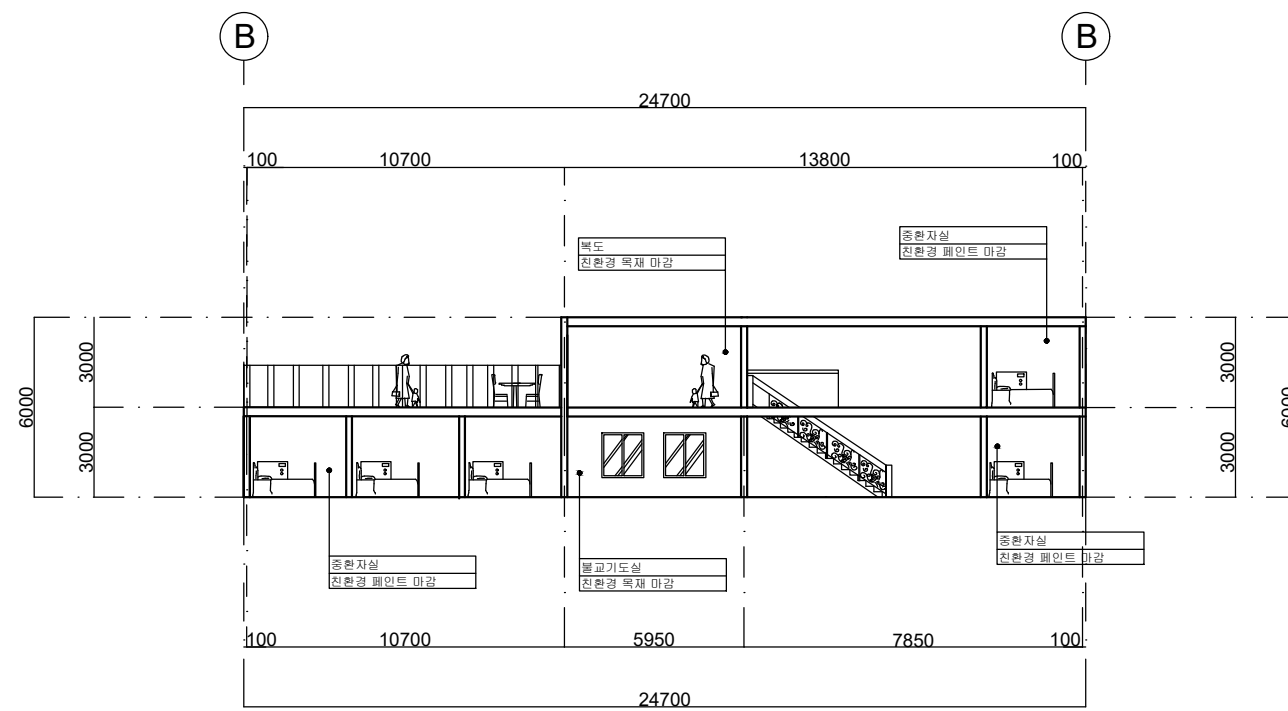

NO	DATE	REVISION	DESCRIPTION

PROJECT TITLE

編織 편직

DRAWING TITLE

EIEVATION B

SCALE A 1:11000 A 3:11000

DATE 2021.10.20

APPROVED

CHECKED-1 CHECKED-2

STRUCTURAL ENGINEER

DRAWING NO.

LEGEND		
TYPE	NAME	EA
○	스포트라이트	66
○	스트립라이트	34
○	실링 홀프	6
■	벽 홀프 홀트	78
■	전장공	5

NO	DATE	REVISION	DESCRIPTION

PROJECT TITLE

編織 편직

DRAWING TITLE

1F\_CEILING PLAN

SCALE A 1 1/1000 A3 1/1000

DATE 2021.10.20


APPROVED

CHECKED-1 CHECKED-2

STRUCTURAL ENGINEER

DRAWING NO. 5



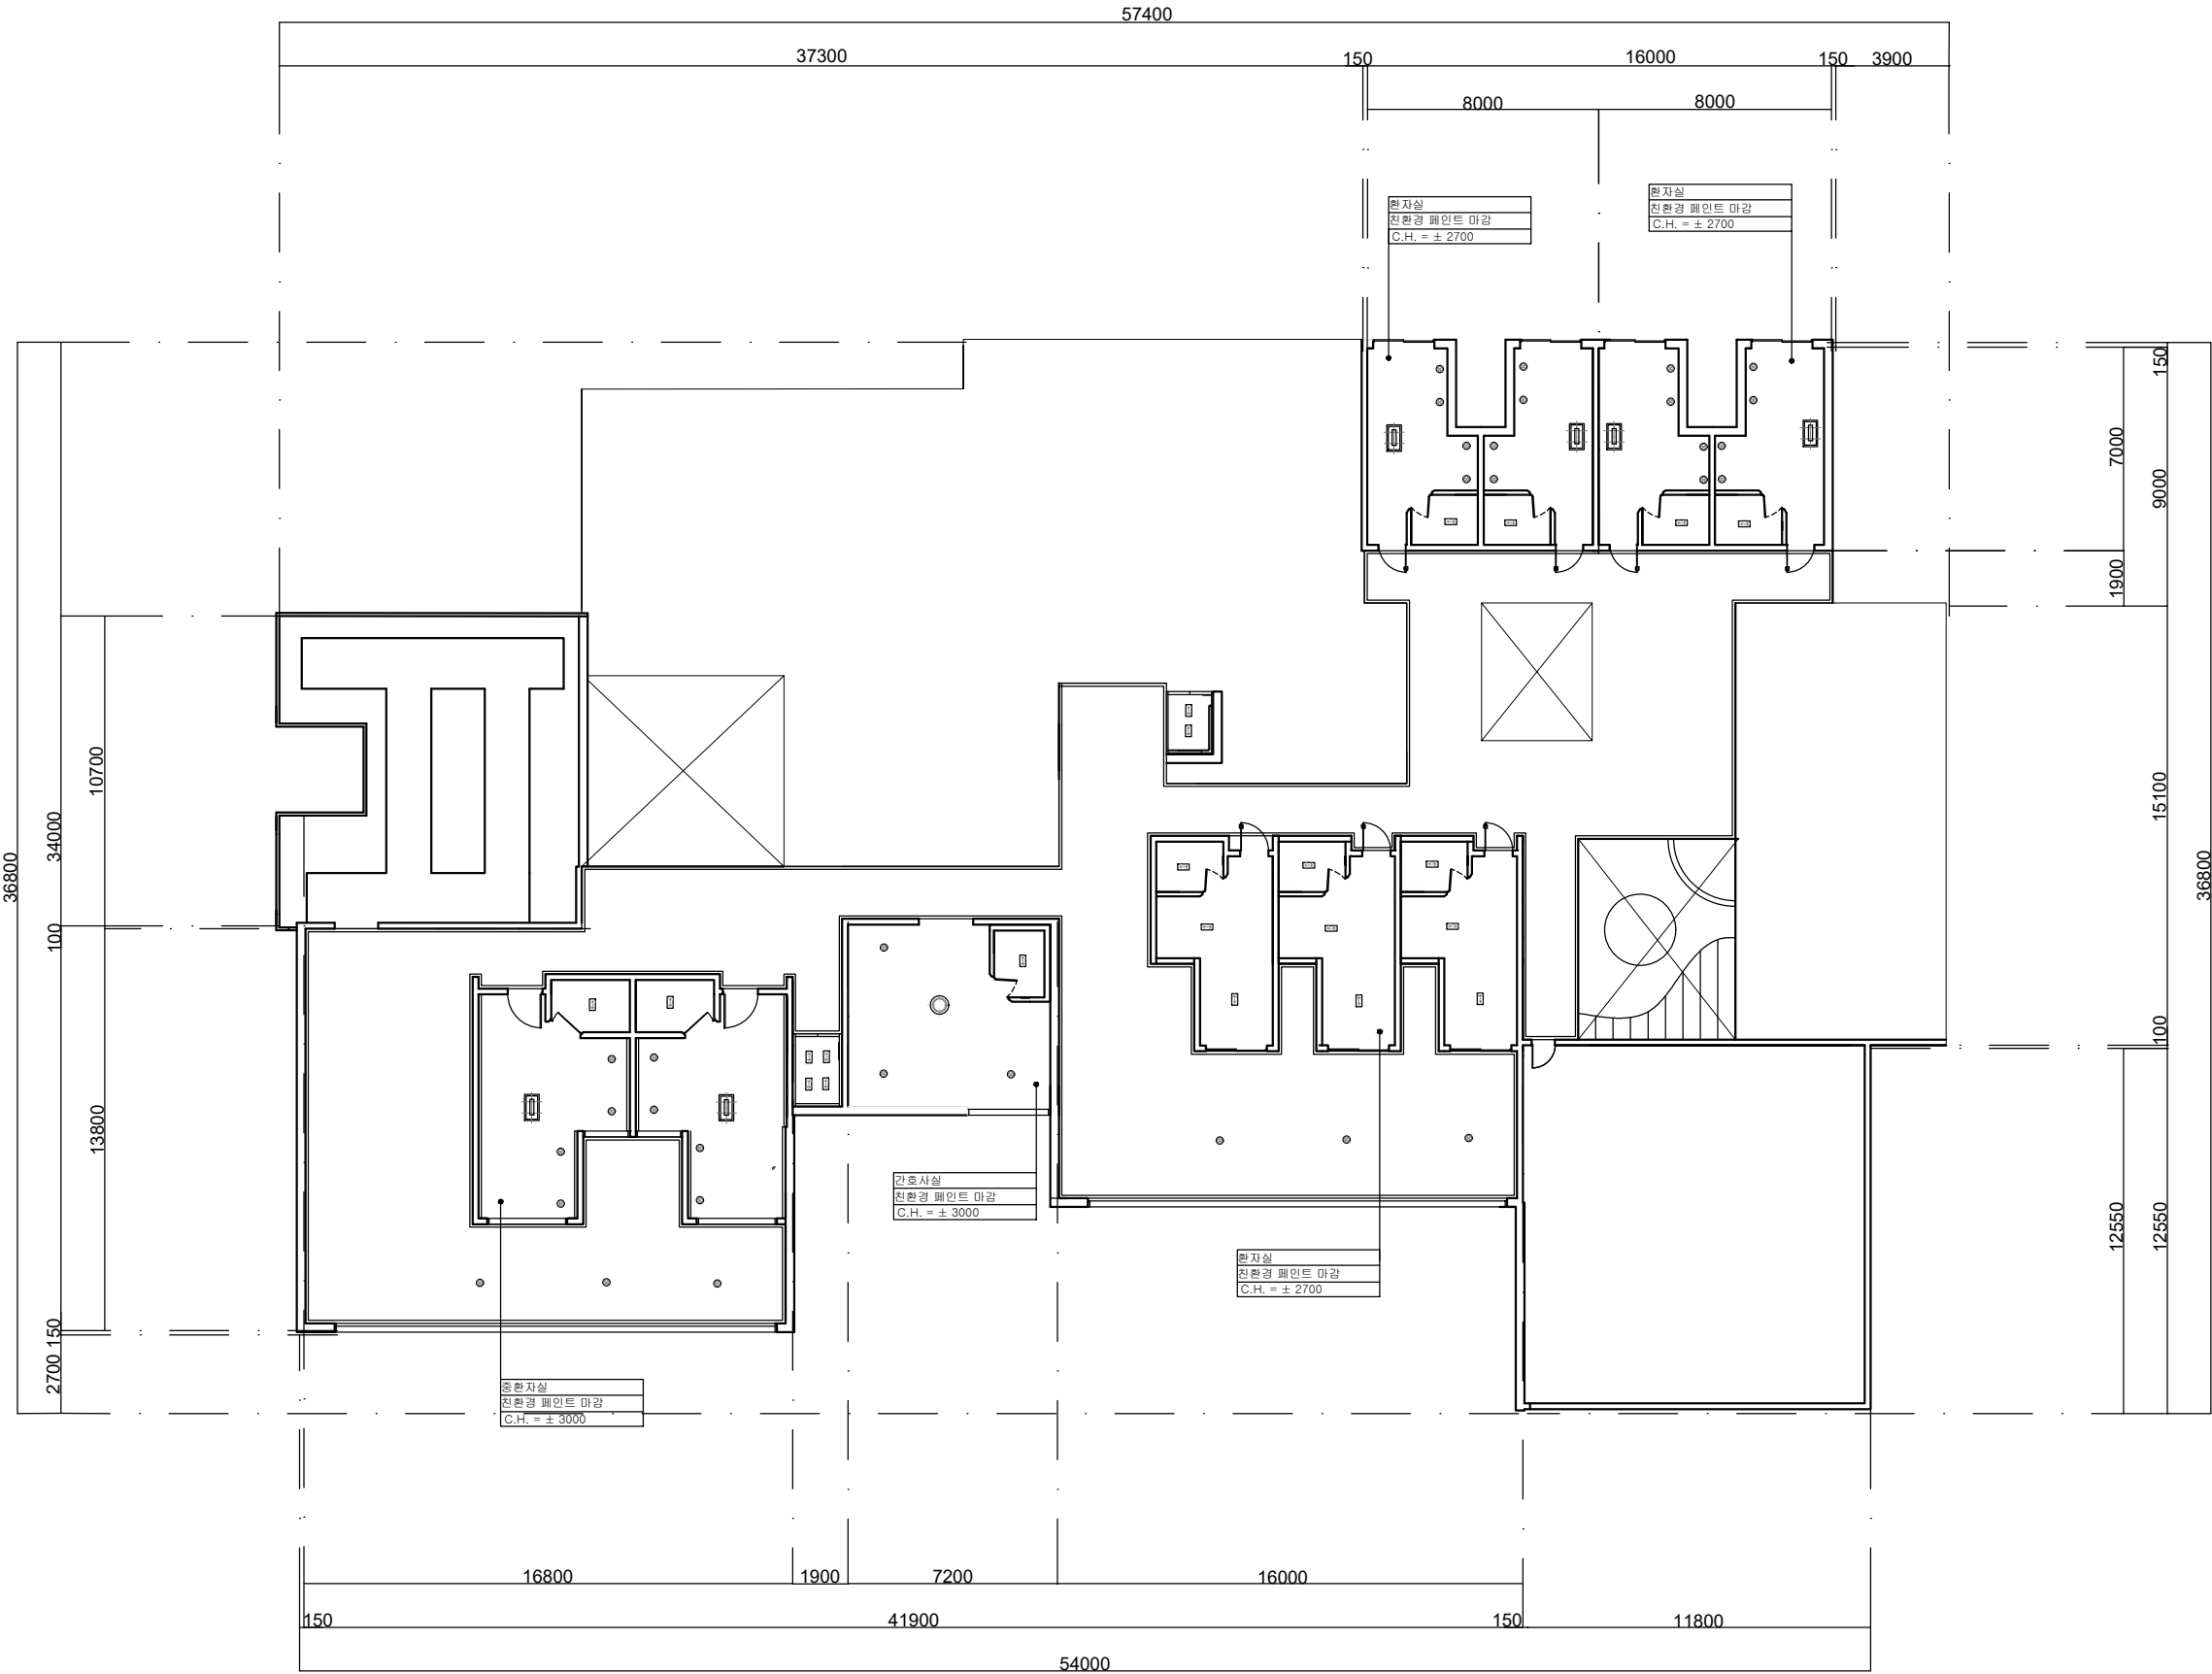

LEGEND		
TYPE	NAME	EA
○	스포츠타이틀	33
○	스트라이프타이틀	18
○	실링 램프	1
■	벽 램프 볼트	65
■	천장등	6

NO	DATE	REVISION	DESCRIPTION

PROJECT TITLE

編織 편직

DRAWING TITLE

2F\_CEILING PLAN

SCALE A 1 1/1000 A 3 1/1000

DATE 2021.10.20

APPROVED

CHECKED-1 CHECKED-2

STRUCTURAL ENGINEER

DRAWING NO.

6