

김해대성동고분군 활성화 계획

야외노출전시관/실내휴식공간

부산대학교 실내환경디자인학과
201761703 김단영 / 201761722 정유진
2021.11. 03

김단영, 정유진 21팀

경남연구원

김해시

대성동 고분군 박물관

NOTE.

도면번호	도 면 명	축 척		비 고
		A1	A3	
A-001	도면 목록표	NONE	NONE	
A-002	RENDERING IMAGE	NONE	NONE	
B-001	대지 현황 및 배치도	NONE	NONE	
C-001	FLOOR PLAN [야외노출전시관]	1/75	1/150	
C-002	CEILING PLAN [야외노출전시관]	1/75	1/150	
C-003	ELEVATION [야외노출전시관]	1/40	1/80	
D-001	B1F FLOOR PLAN [실내휴식공간]	1/125	1/250	
D-002	B1F CEILING PLAN [실내휴식공간]	1/125	1/250	
D-003	B1F SECTION F-F' [실내휴식공간]	1/60	1/120	

△					
△					
△					

NO	DATE	REVISION DESCRIPTION	BY	APP

PROJECT TITLE

김해대성동고분군
활성화 계획

DRAWING TITLE

도면목록표

SCALE A1:NONE A3:NONE

DATE 2021.11.03

APPROVED

CHECKED-1	CHECKED-2

STRUCTURAL ENGINEER	DRAWN

DRAWING NO.

A-001



김단영, 정유진 21팀

경남연구원

김해시

대성동 고분군 박물관

NOTE.

△				
△				
△				

NO	DATE	REVISION DESCRIPTION	BY	APP

PROJECT TITLE

김해대성동고분군
활성화 계획

DRAWING TITLE

RENDERING IMAGE

SCALE A1:NONE A3:NONE

DATE 2021.11.03

APPROVED

CHECKED-1 CHECKED-2

STRUCTURAL ENGINEER DRAWN

DRAWING NO.

A-002

RENDERING IMAGE - RESTAURANT

SCALE
A1:NONE A3:NONE

◆ 대지 현황/ 위성사진




◆ 현장 사진



◆ 대지 현황/ 위성사진 확대



◆ 배치도

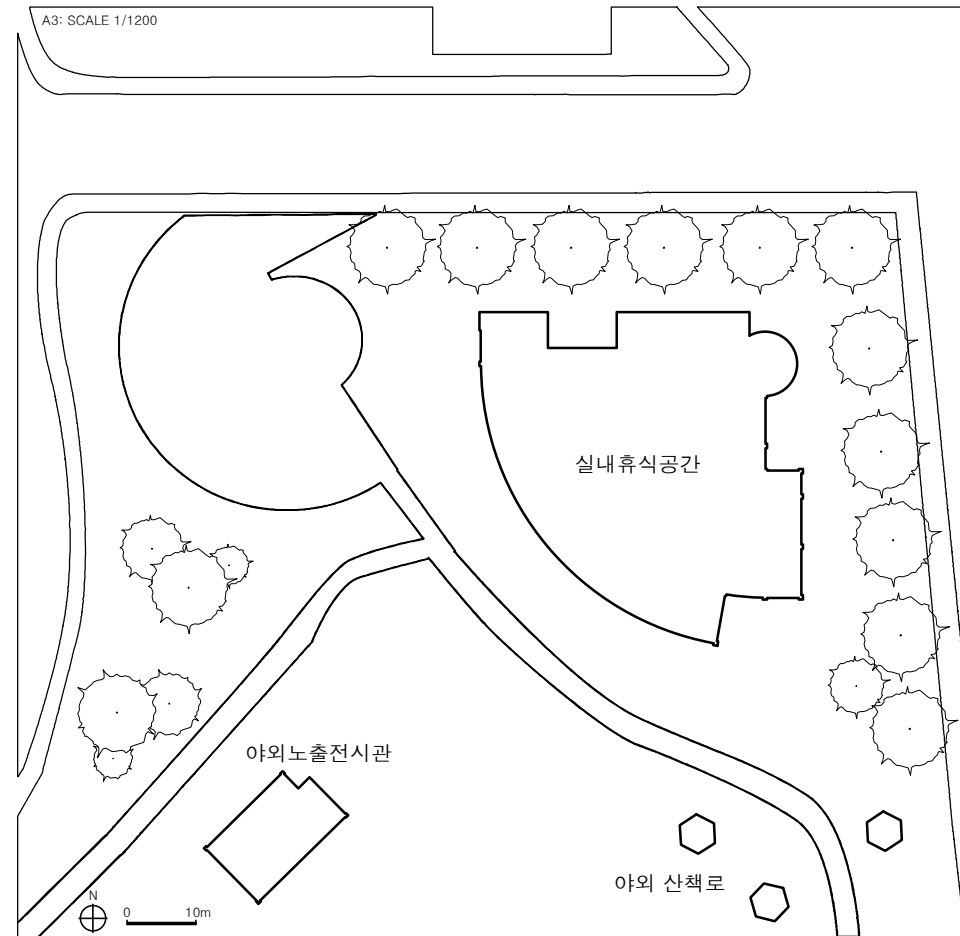

김단영, 정유진 21팀

경남연구원

김해시

대성동 고분군 박물관

NOTE.

△				
△				
△				

NO	DATE	REVISION DESCRIPTION	BY	APP

PROJECT TITLE

김해대성동고분군
활성화 계획

DRAWING TITLE

배치도

SCALE A1: NONE A3: NONE

DATE 2021.11.03

APPROVED

CHECKED-1 CHECKED-2

STRUCTURAL ENGINEER DRAWN

DRAWING NO.

B-001


김단영, 정유진 21팀

경남연구원

김해시

대성동 고분군 박물관

NOTE.

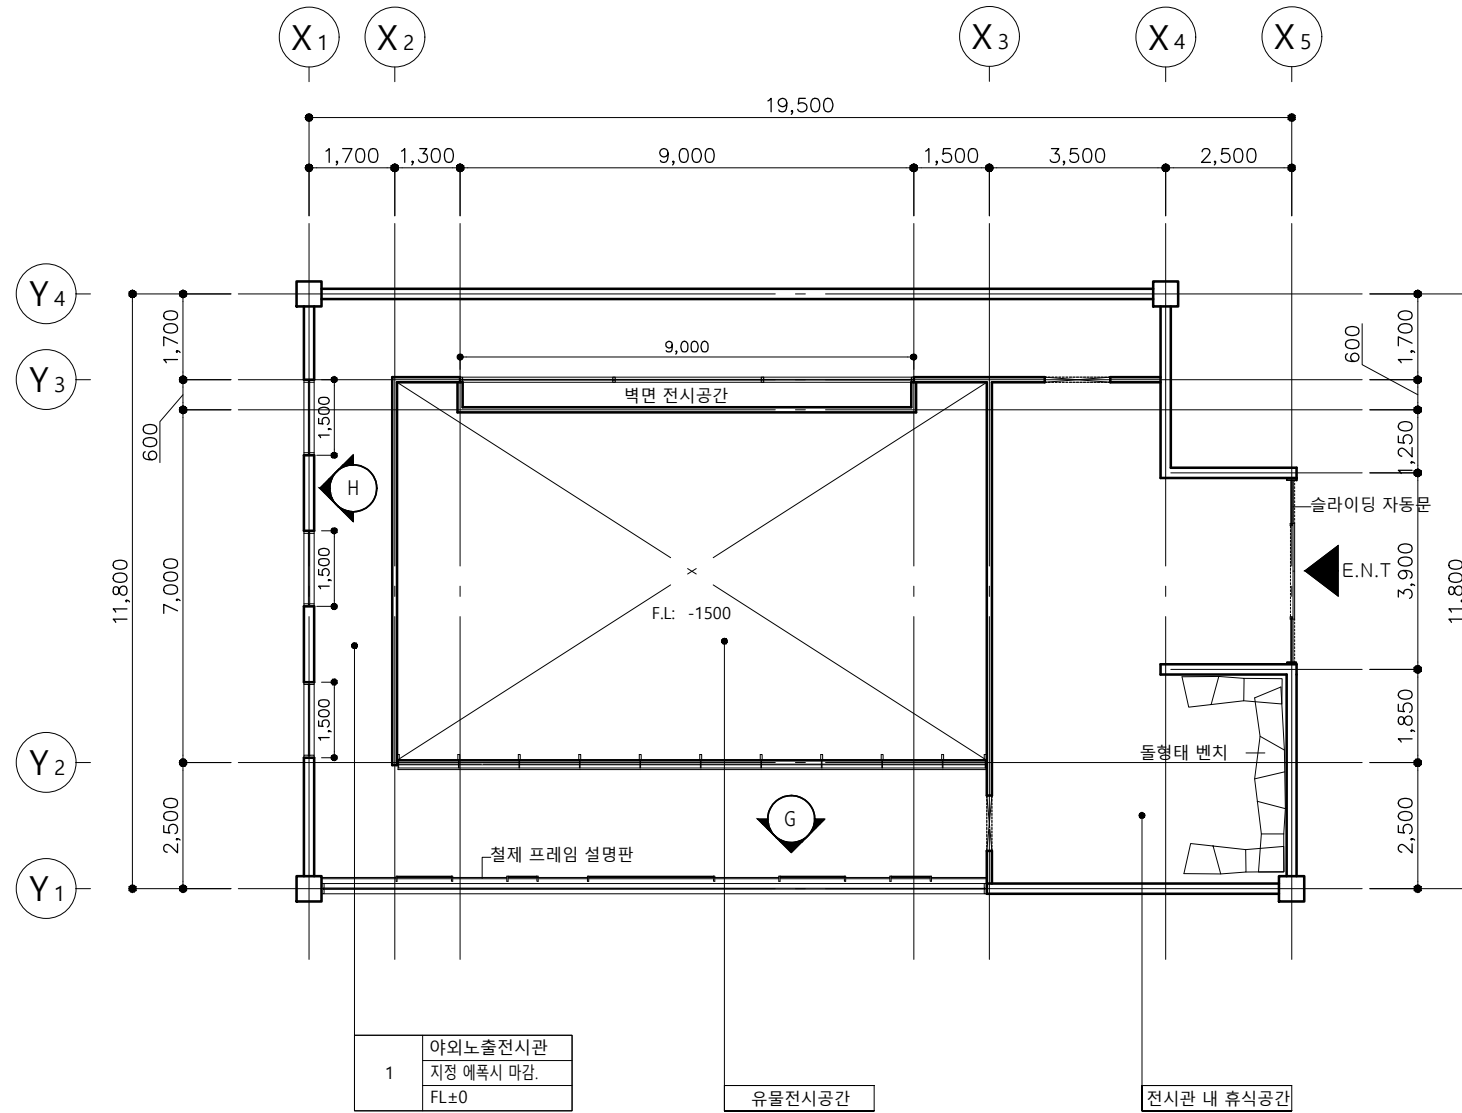

△				
△				
△				

NO	DATE	REVISION DESCRIPTION	BY	APP

PROJECT TITLE
**김해대성동고분군
 활성화 계획**

DRAWING TITLE
**FLOOR PLAN
 [야외노출전시관]**

SCALE
 A1:1/75 A3:1/150


DATE
 2021.11.03

APPROVED

CHECKED-1	CHECKED-2
STRUCTURAL ENGINEER	DRAWN

DRAWING NO.
 C-001

LEGEND	
SYMBOL	NAME
+	HALOGEN LIGHT
◆	SPOT LIGHT
⊙	L.E.D RAIL LIGHT
---	LINE LIGHT

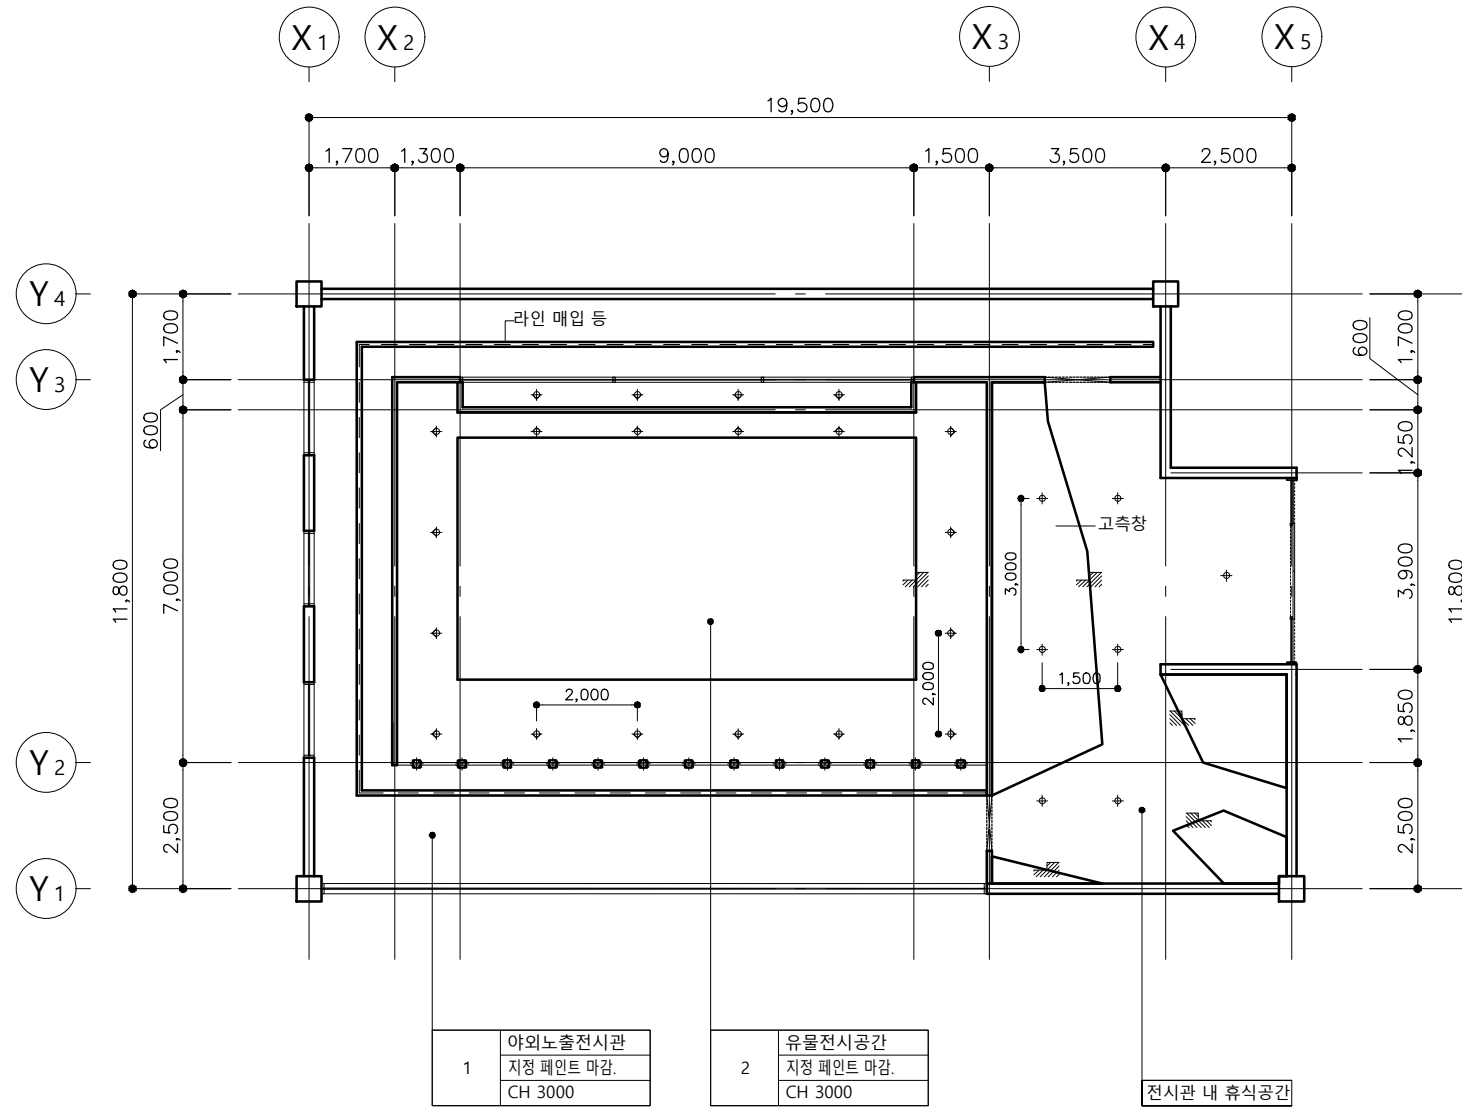

1	야외노출전시관
	지정 페인트 마감.
	CH 3000

2	유물전시공간
	지정 페인트 마감.
	CH 3000

전시관 내 휴식공간

김단영, 정유진 21팀

경남연구원

김해시

대성동 고분군 박물관

NOTE.

NO	DATE	REVISION DESCRIPTION	BY	APP

PROJECT TITLE

김해대성동고분군
활성화 계획

DRAWING TITLE

CEILING PLAN
[야외노출전시관]

SCALE

A1:1/75 A3:1/150

DATE

2021.10.

APPROVED

CHECKED-1

CHECKED-2

STRUCTURAL ENGINEER

DRAWN

DRAWING NO.

C-002


김단영, 정유진 21팀

경남연구원

김해시


대성동 고분군 박물관

NOTE.

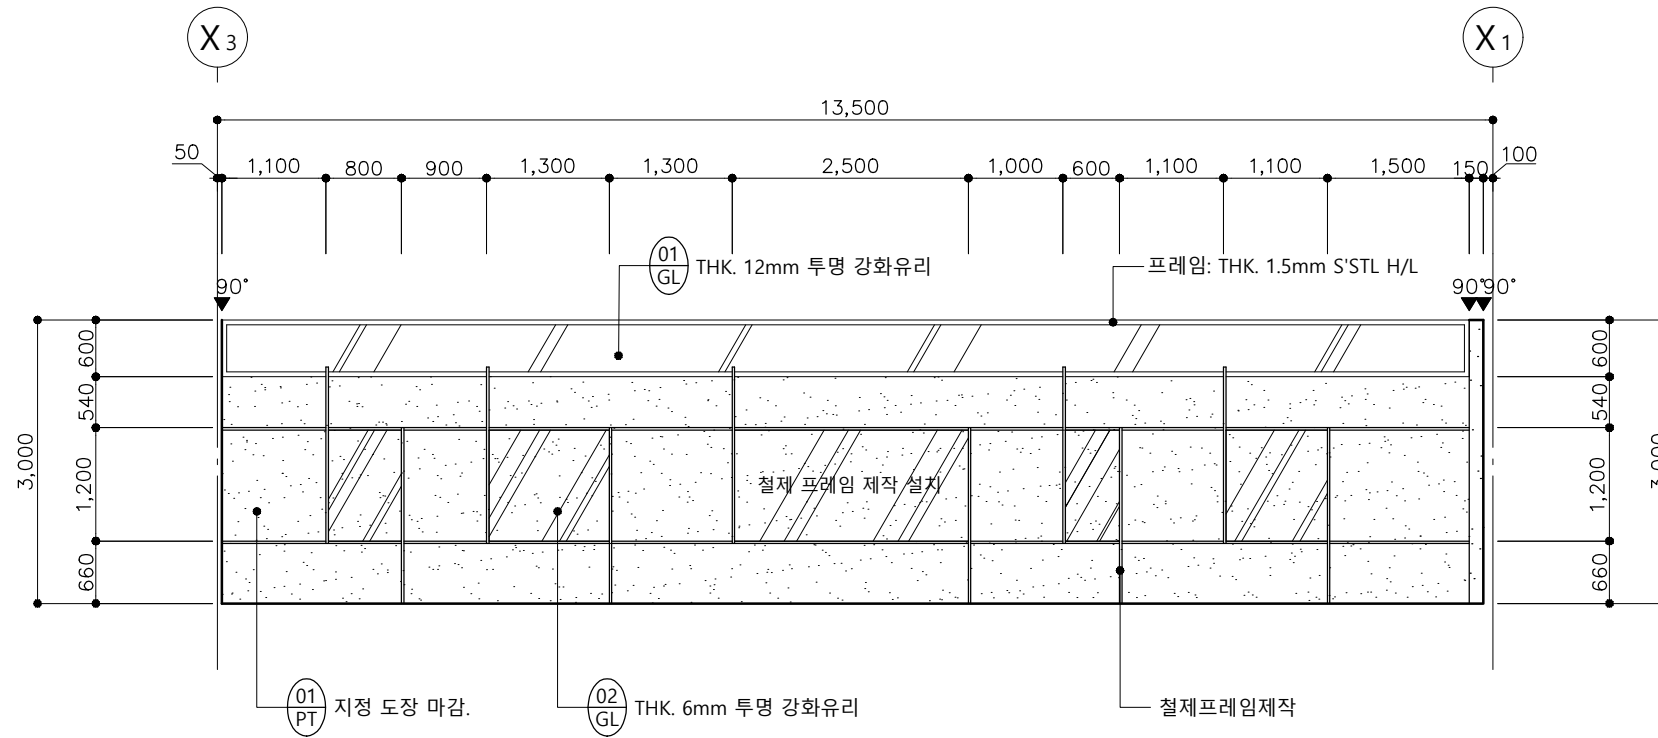

1 ELEVATION G [야외노출전시관]

SCALE	
A1: 1/40	A3: 1/80

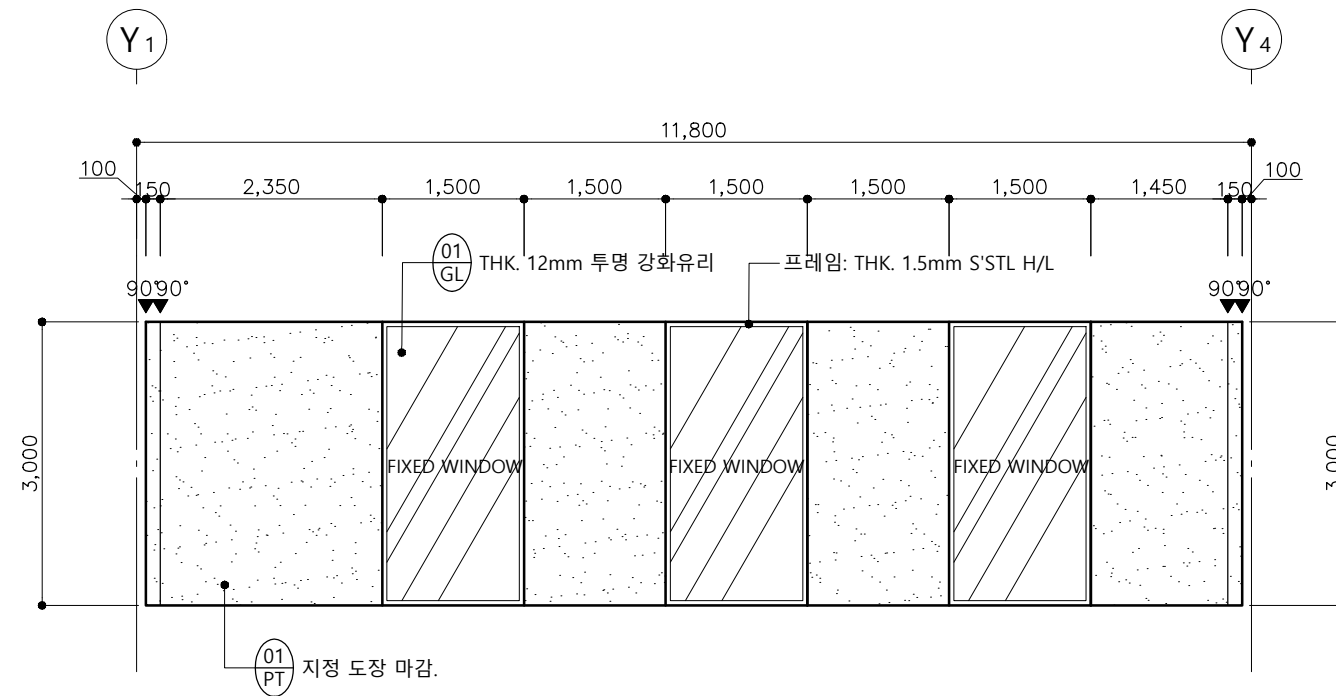

2 ELEVATION H [야외노출전시관]

SCALE	
A1: 1/40	A3: 1/80

△				
△				
△				

NO	DATE	REVISION DESCRIPTION	BY	APP

PROJECT TITLE
김해대성동고분군
활성화 계획

DRAWING TITLE
ELEVATION
[야외노출전시관]

SCALE
A1:1/40 A3:1/80

DATE
2021.11. 03


APPROVED

CHECKED-1	CHECKED-2
-----------	-----------

STRUCTURAL ENGINEER	DRAWN
---------------------	-------

DRAWING NO.

C-003

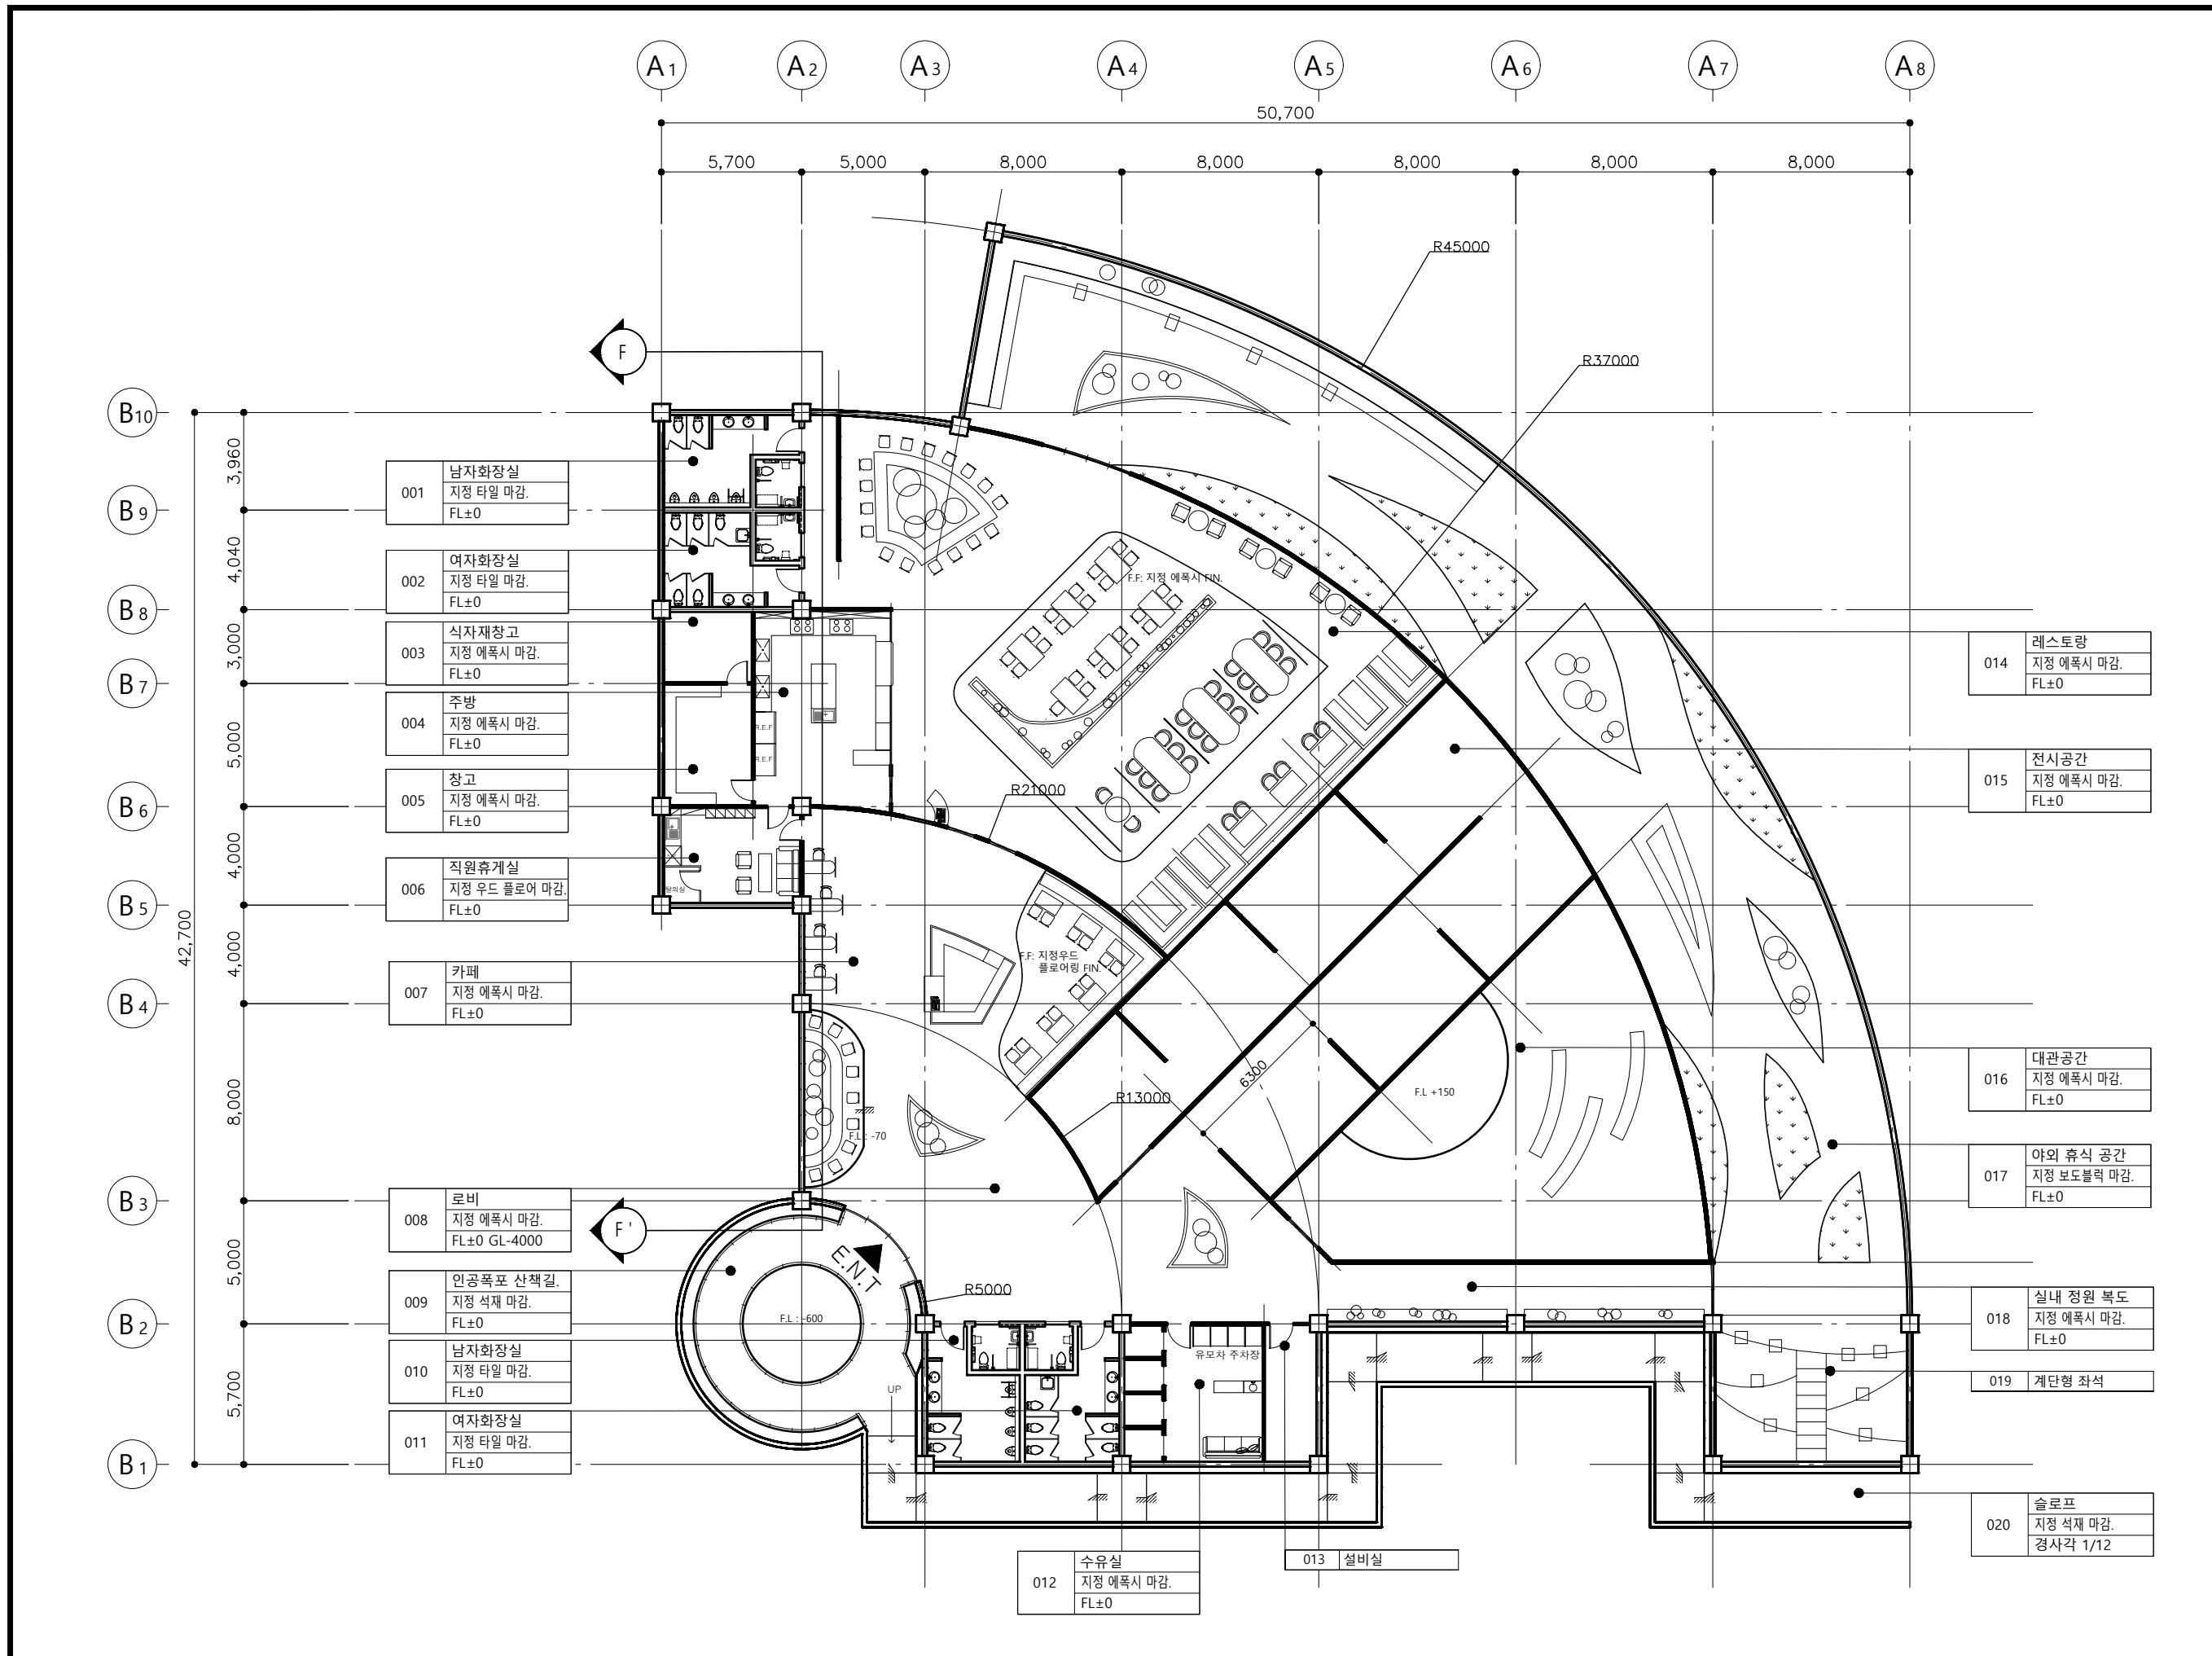

김단영, 정유진 21팀

경남연구원

김해시

대성동 고분군 박물관

NOTE.

NO	DATE	REVISION DESCRIPTION	BY	APP

PROJECT TITLE

김해대성동고분군
활성화 계획

DRAWING TITLE

B1F FLOOR PLAN
[실내휴식공간]

SCALE A1:1/125 A3:1/250


DATE 2021.11. 03

APPROVED

CHECKED-1	CHECKED-2
STRUCTURAL ENGINEER	DRAWN

DRAWING NO. D-001

LEGEND	
SYMBOL	NAME
+	HALOGEN LIGHT
•	SPOT LIGHT
+	BRACKET
◆	DOWN LIGHT
⊕	PENDANT 1
⊕	PENDANT 2
⊕	PENDANT 3
—	PENDANT 4
—	PENDANT 5

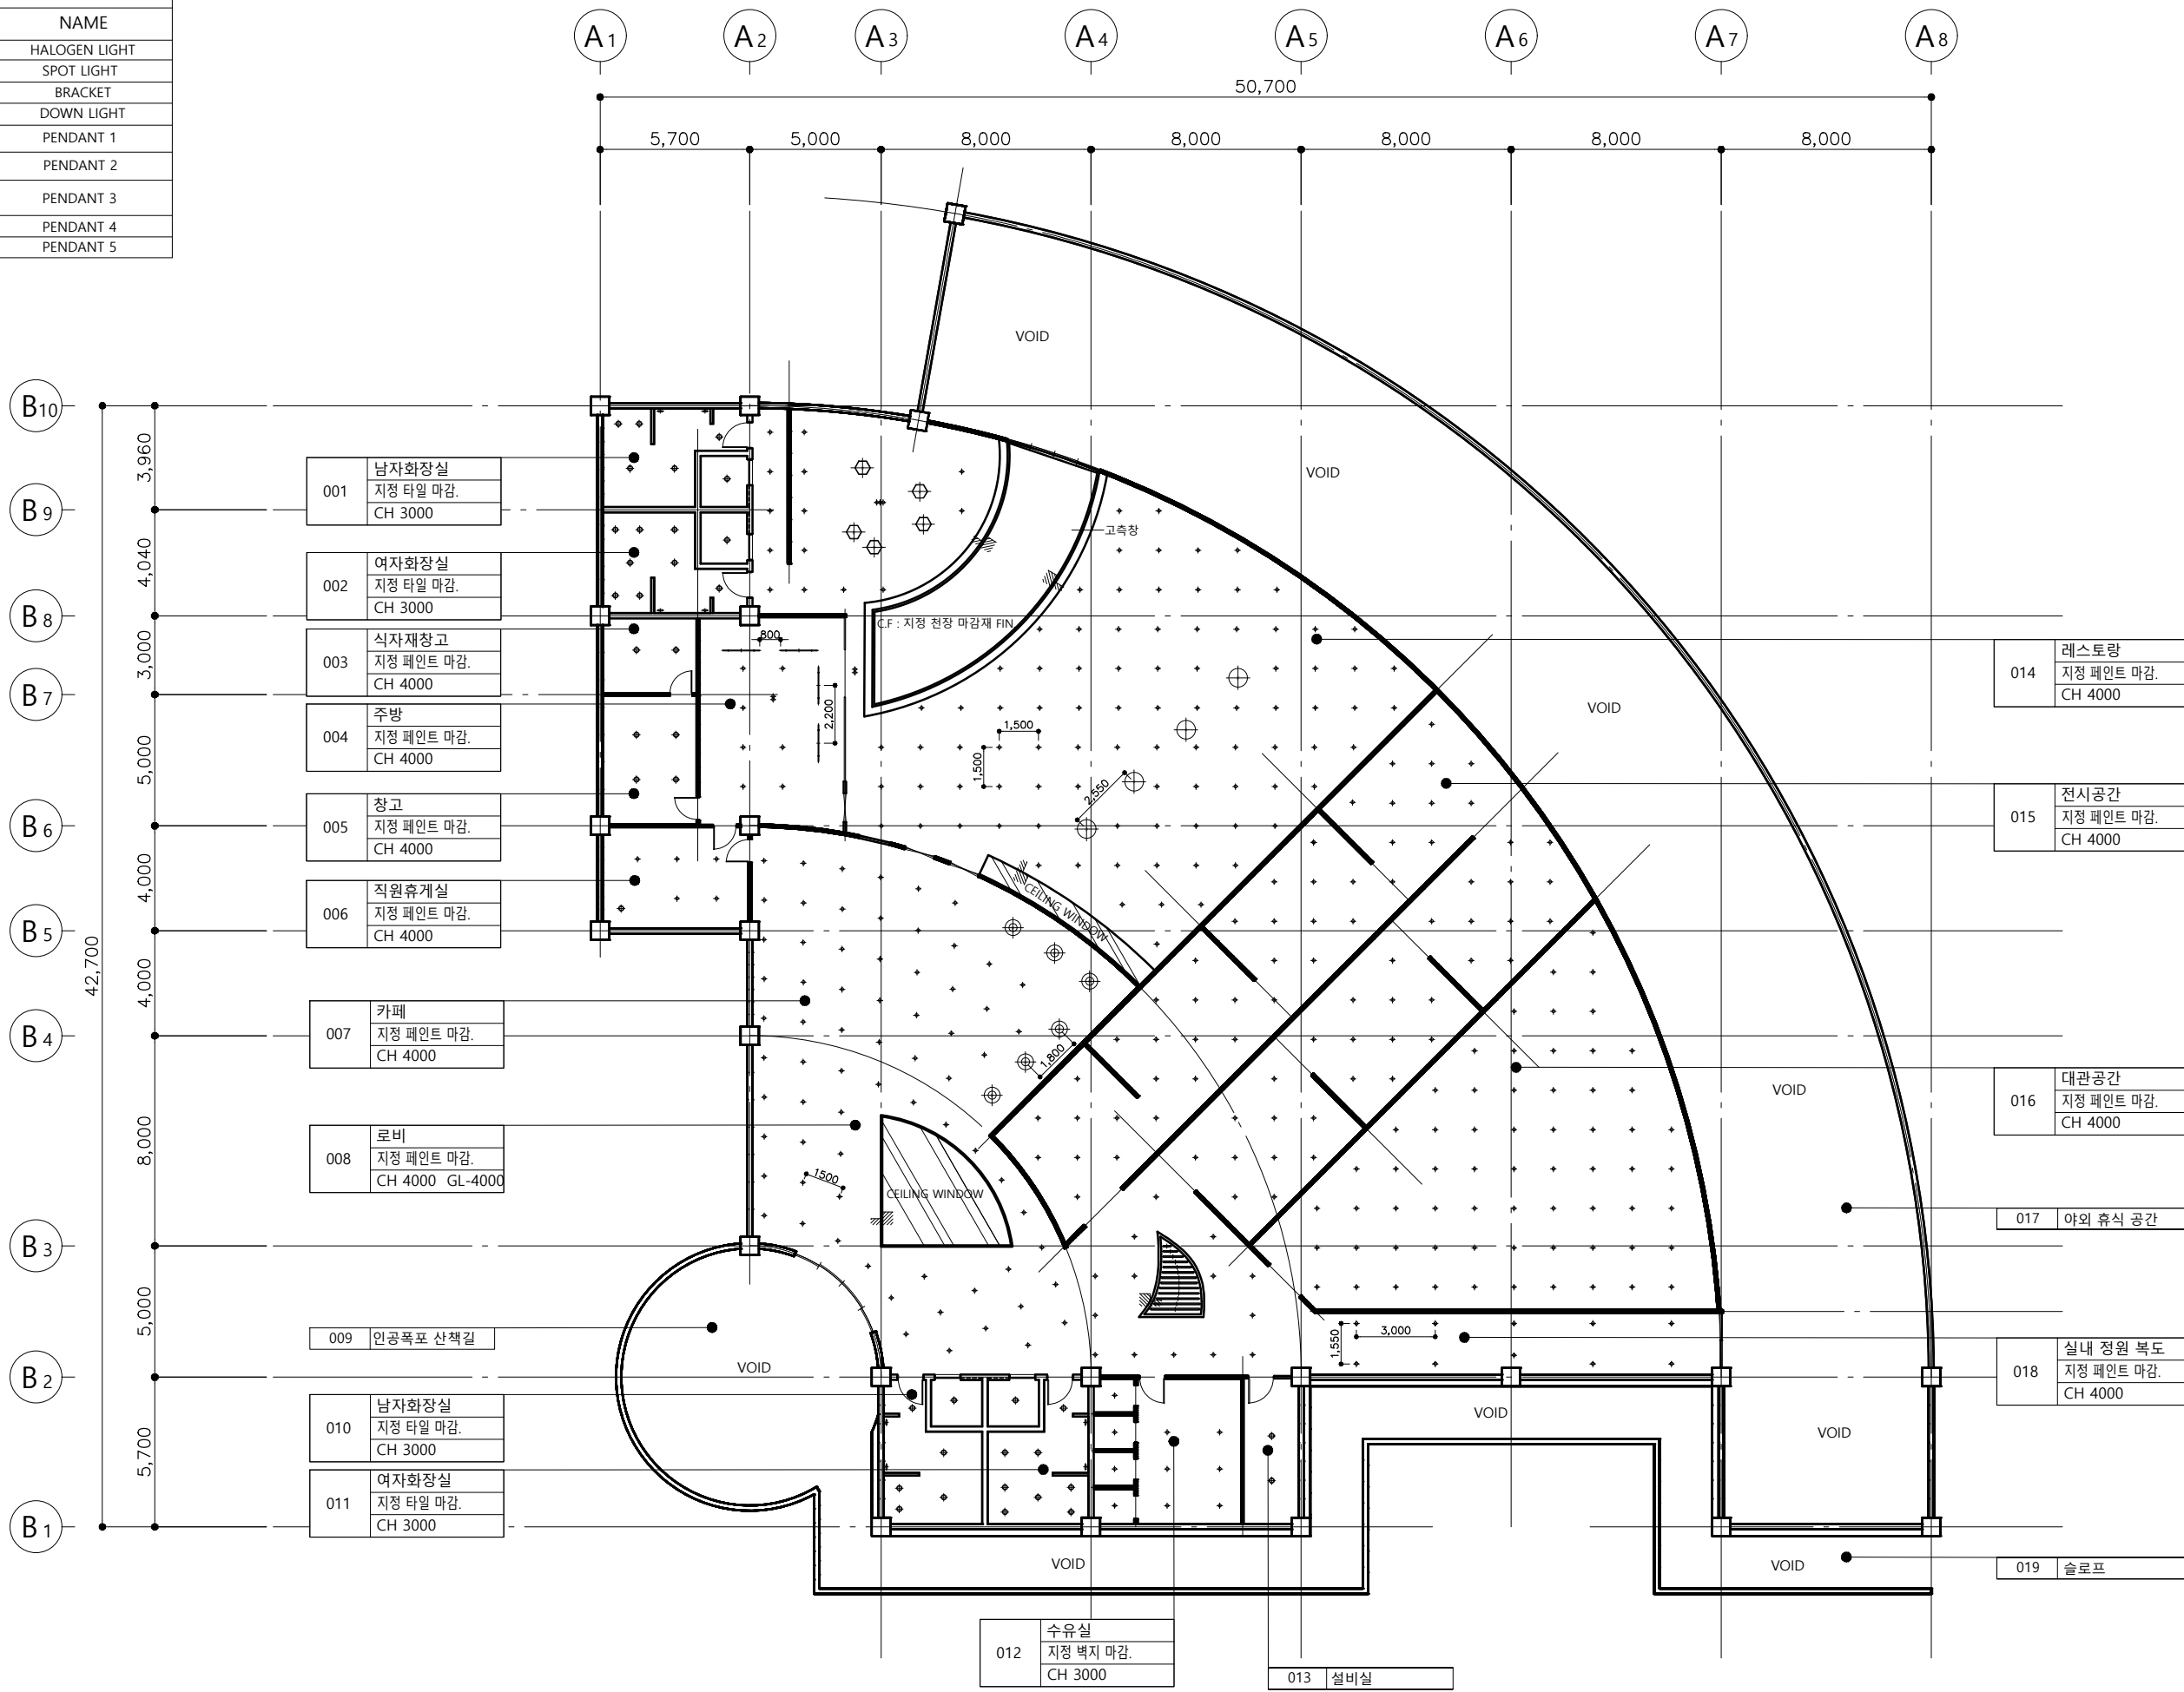

김단영, 정유진 21팀

경남연구원

김해시

대성동 고분군 박물관

NOTE.

NO	DATE	REVISION DESCRIPTION	BY	APP

PROJECT TITLE
김해대성동고분군
활성화 계획

DRAWING TITLE
B1F CEILING PLAN
[실내휴식공간]

SCALE
A1:1/125 A3:1/250

DATE
2021.11. 03

APPROVED

CHECKED-1	CHECKED-2
STRUCTURAL ENGINEER	DRAWN

DRAWING NO.
D-002


김단영, 정유진 21팀

경남연구원

김해시

대성동 고분군 박물관

NOTE.

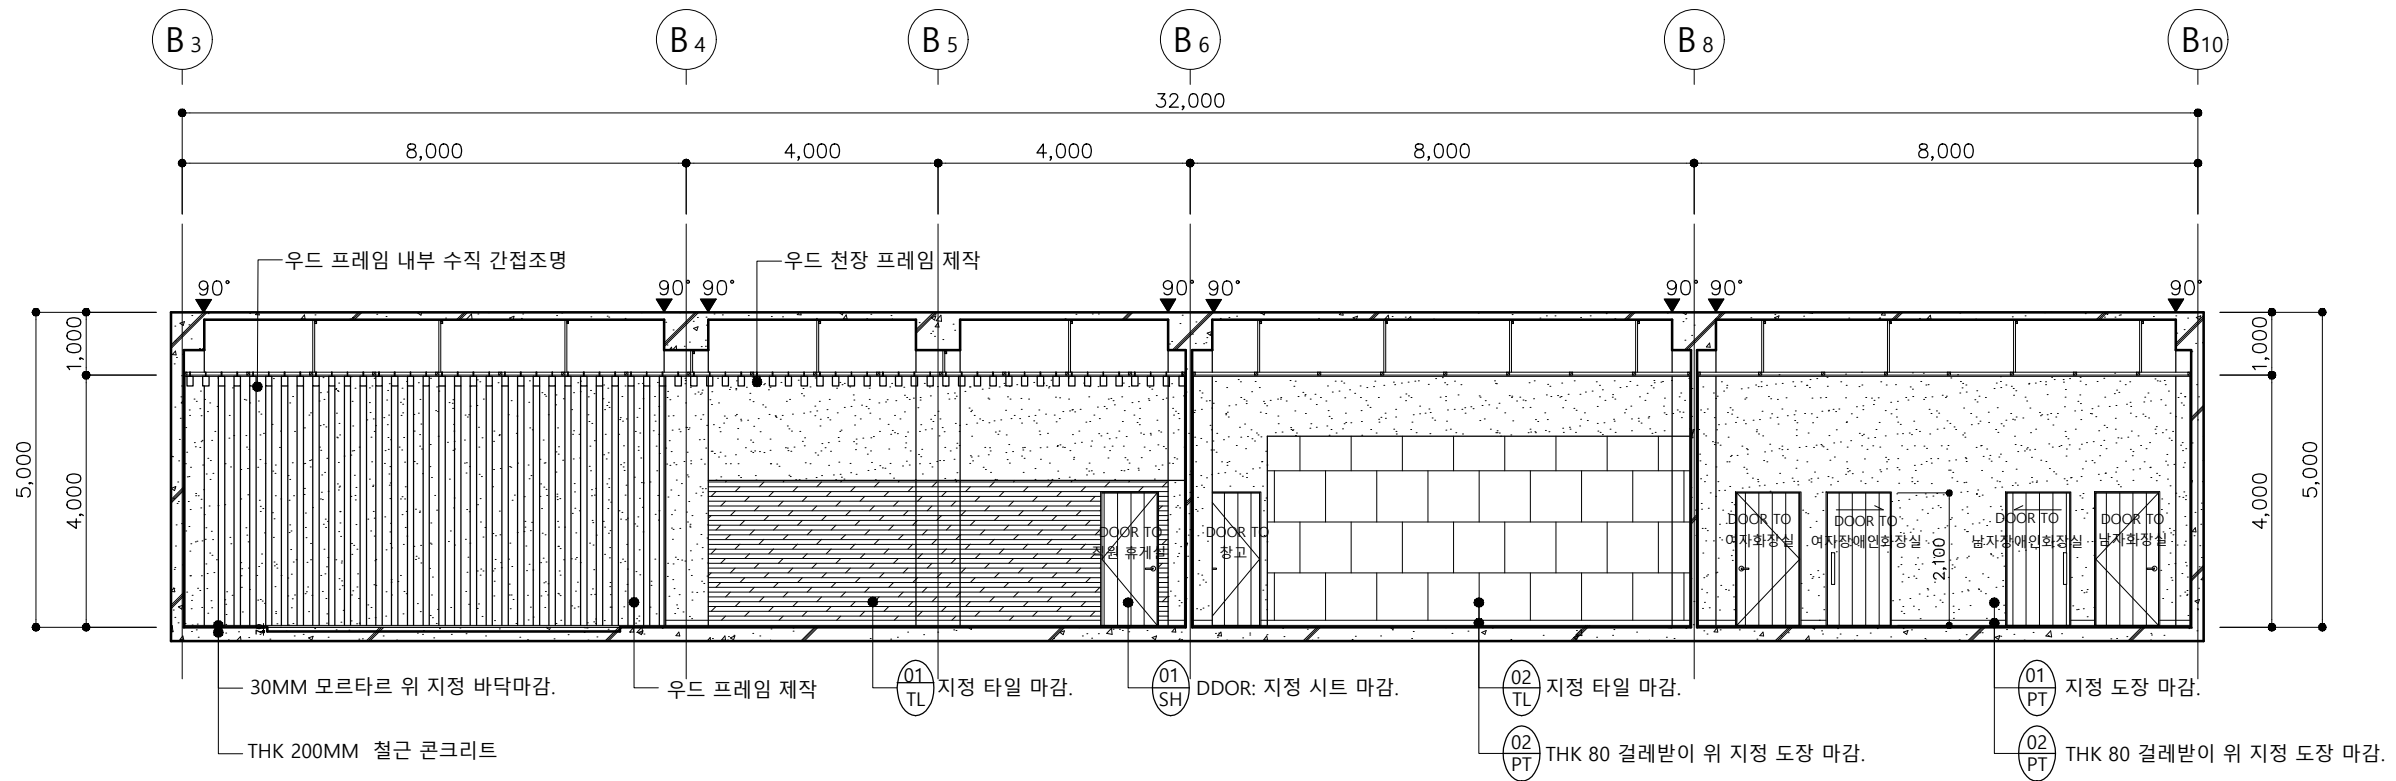

△				
△				
△				

NO	DATE	REVISION DESCRIPTION	BY	APP

PROJECT TITLE

김해대성동고분군
활성화 계획

DRAWING TITLE

B1F SECTION F - F'
[실내휴식공간]

SCALE A1:1/60 A3:1/120

DATE 2021.11.03

APPROVED

CHECKED-1 CHECKED-2

STRUCTURAL ENGINEER DRAWN

DRAWING NO.

D-003