
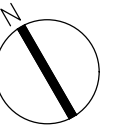
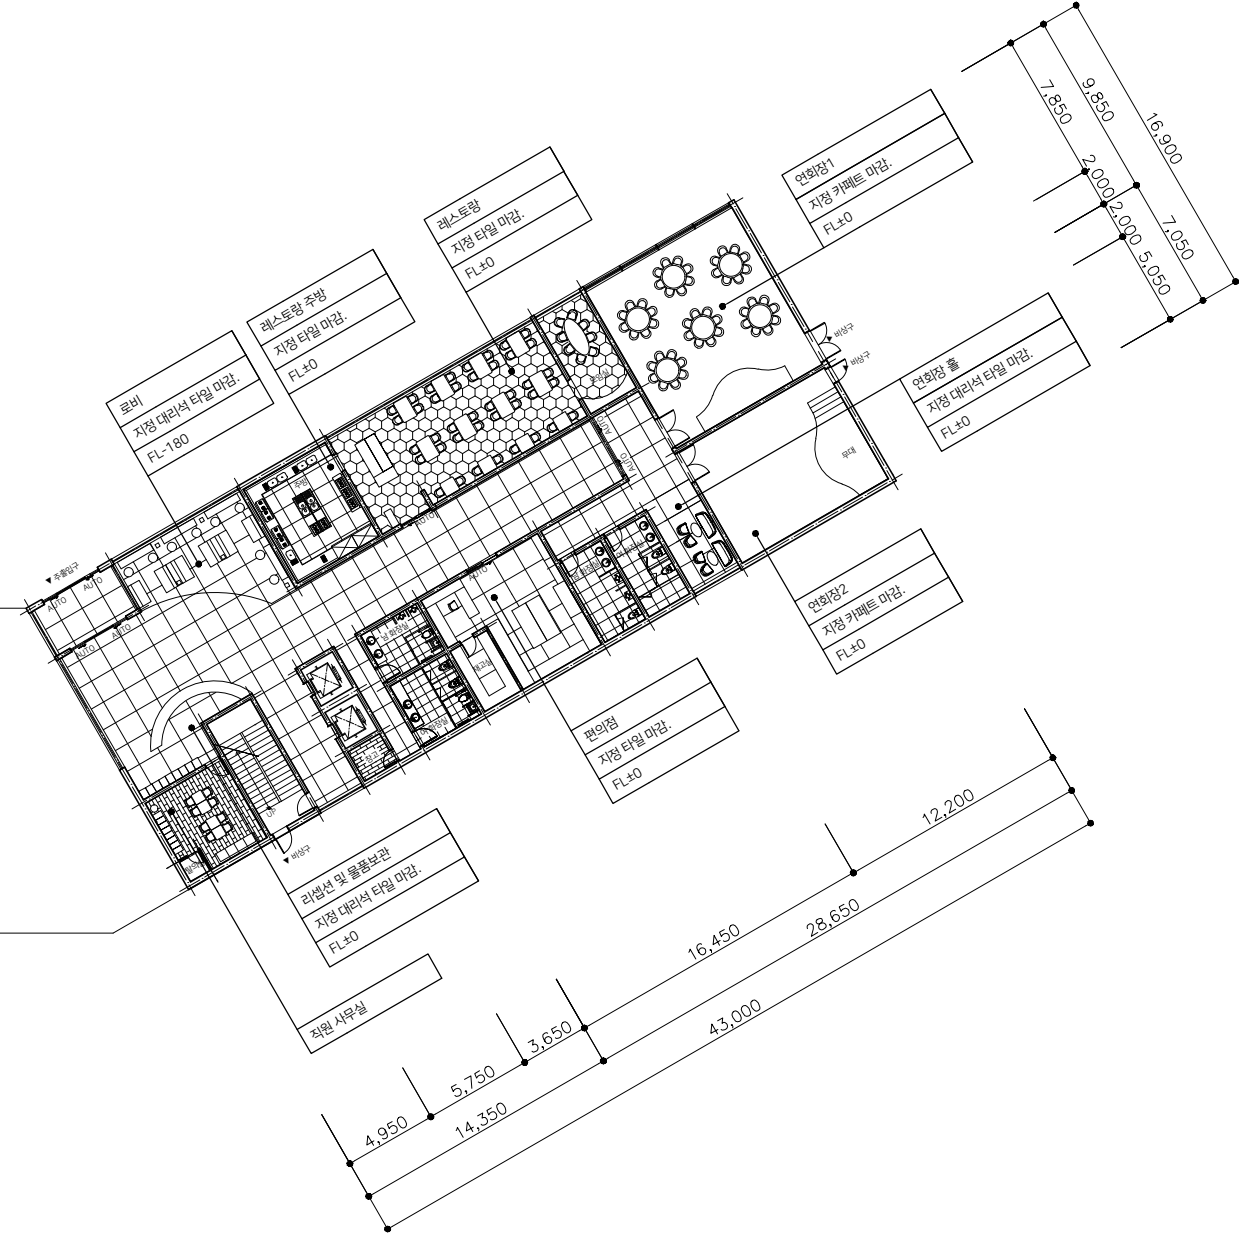
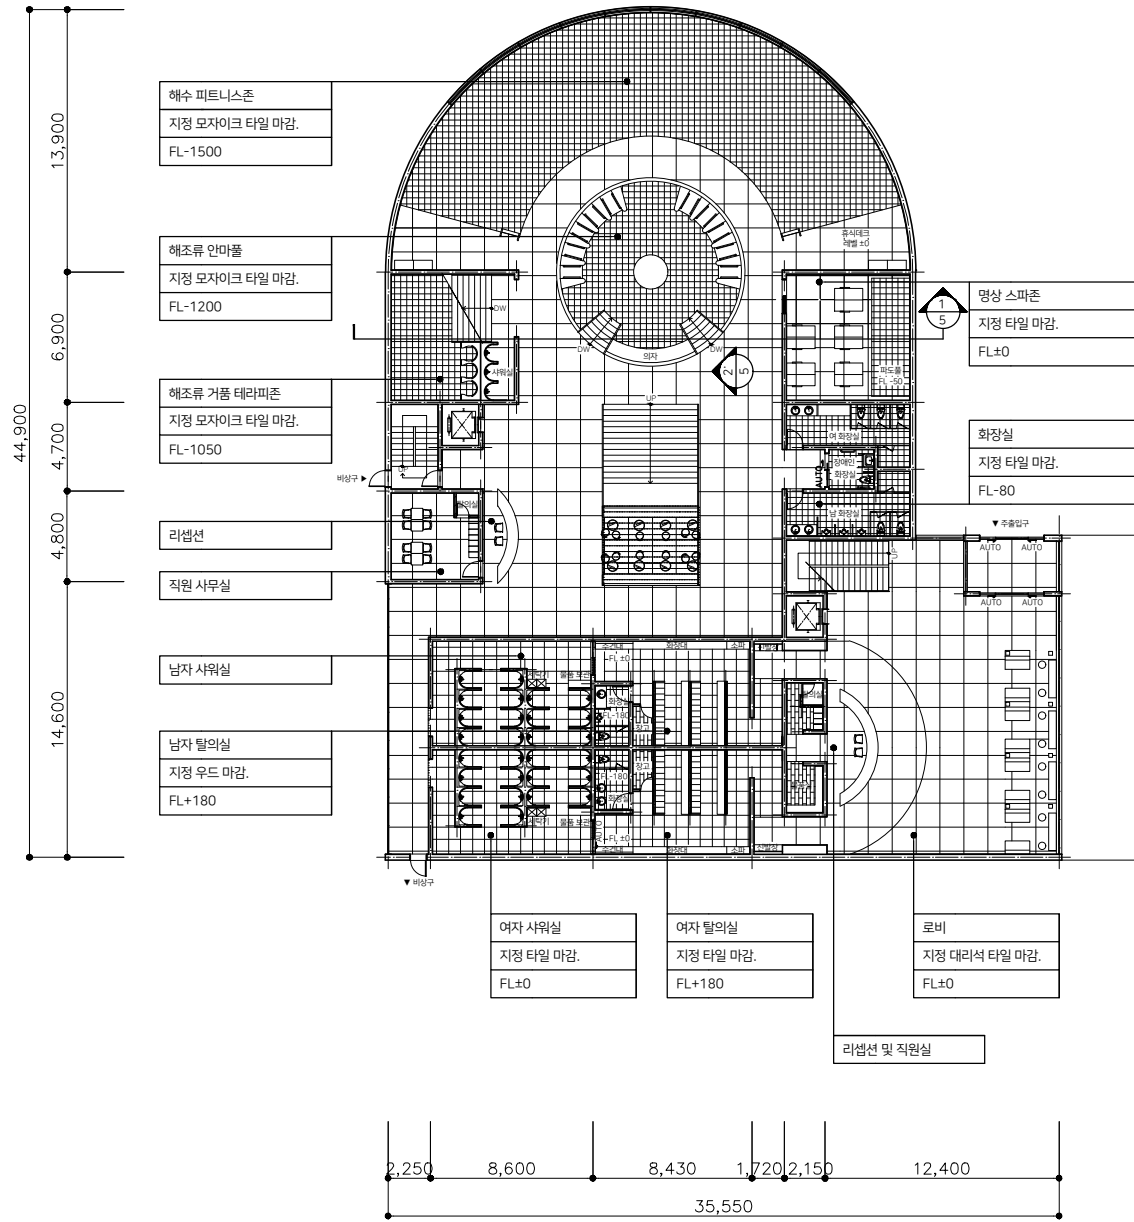


# 고성 자란만 해양치유센터

16팀 김라운 김은솔

NOTE.

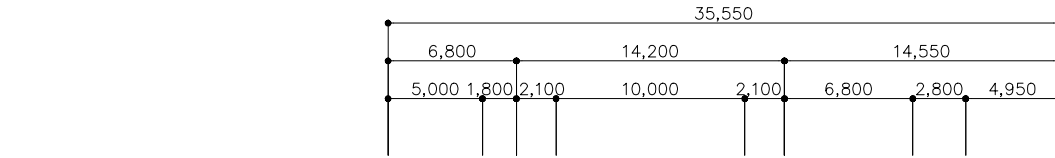

PROJECT TITLE  
16팀 김라은 김은솔  
고성 자란만 해양치유센터

DRAWING TITLE  
평면도 1층

SCALE  
A1:1/200 A3:1/400

DATE  
2021.10.02

CHECKED



DRAWN  
김라은 김은솔

DRAWING NO.  
1

Autodesk

Autodesk

NOTE.

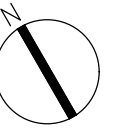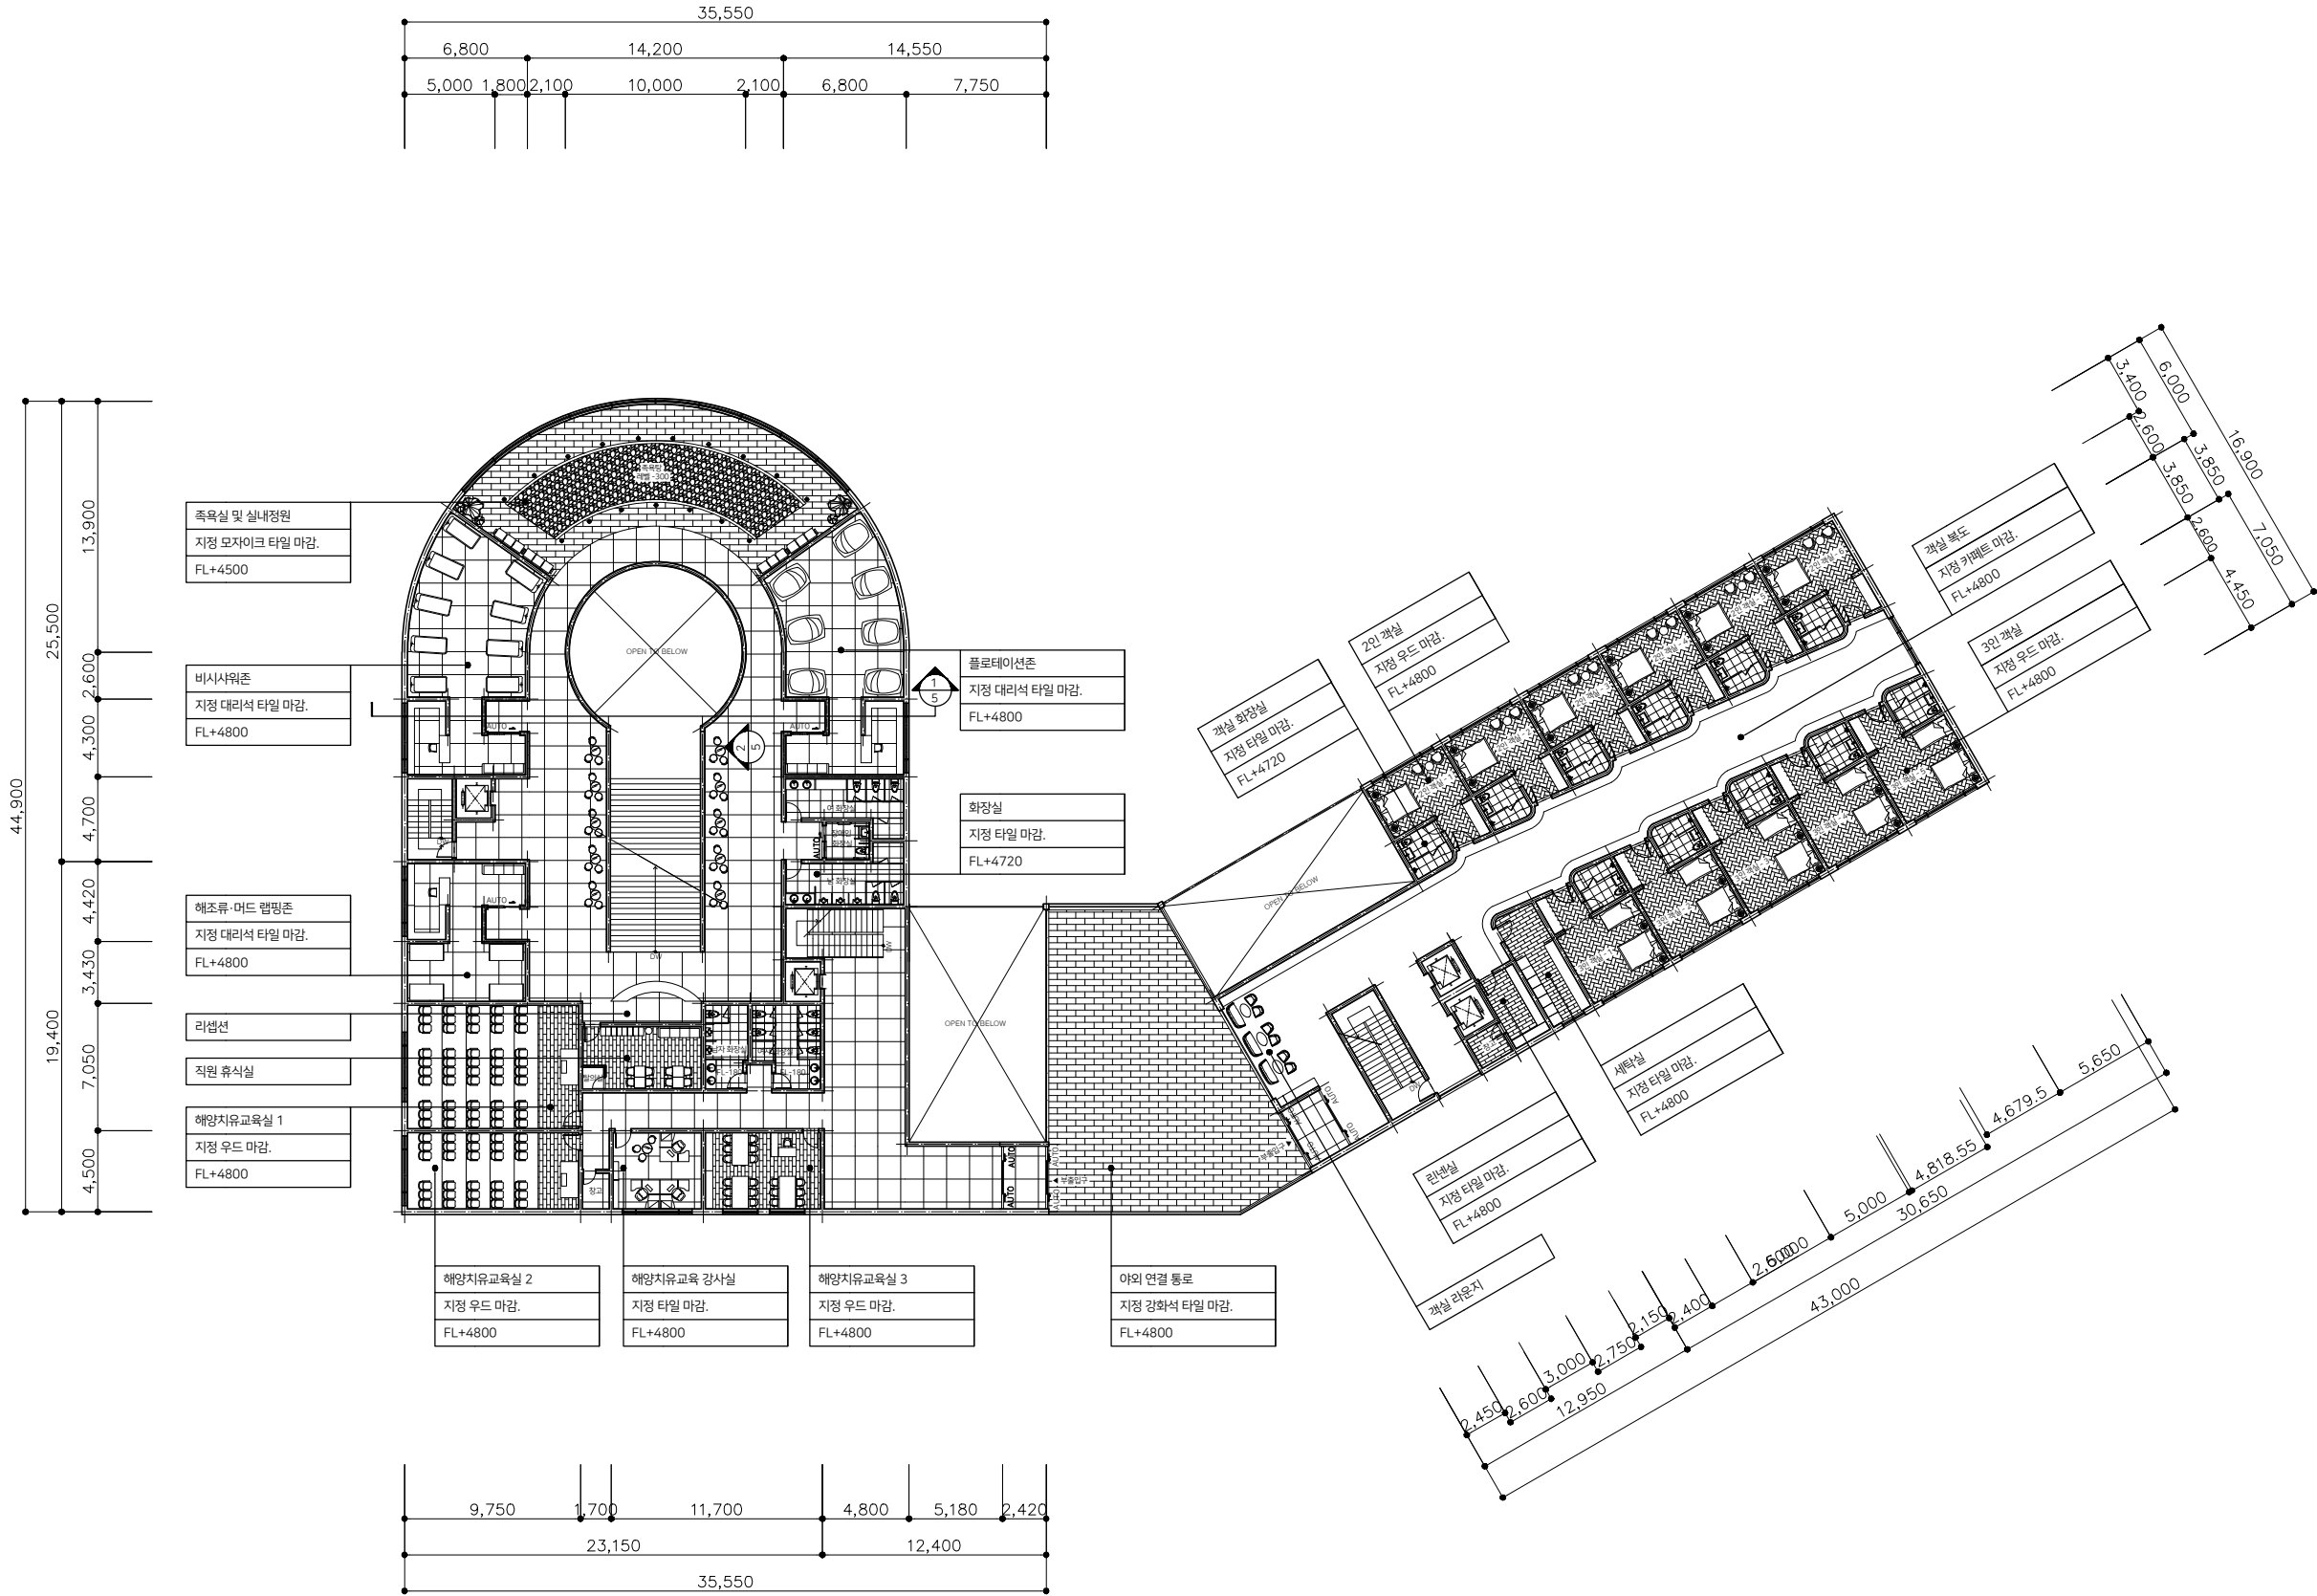

PROJECT TITLE

16팀 김라은 김은솔  
고성 자란만 해양치유센터

DRAWING TITLE

평면도 2층

SCALE

A1:1/200 A3:1/400

DATE


2021.10.02

CHECKED


DRAWN

김라은 김은솔

DRAWING NO.

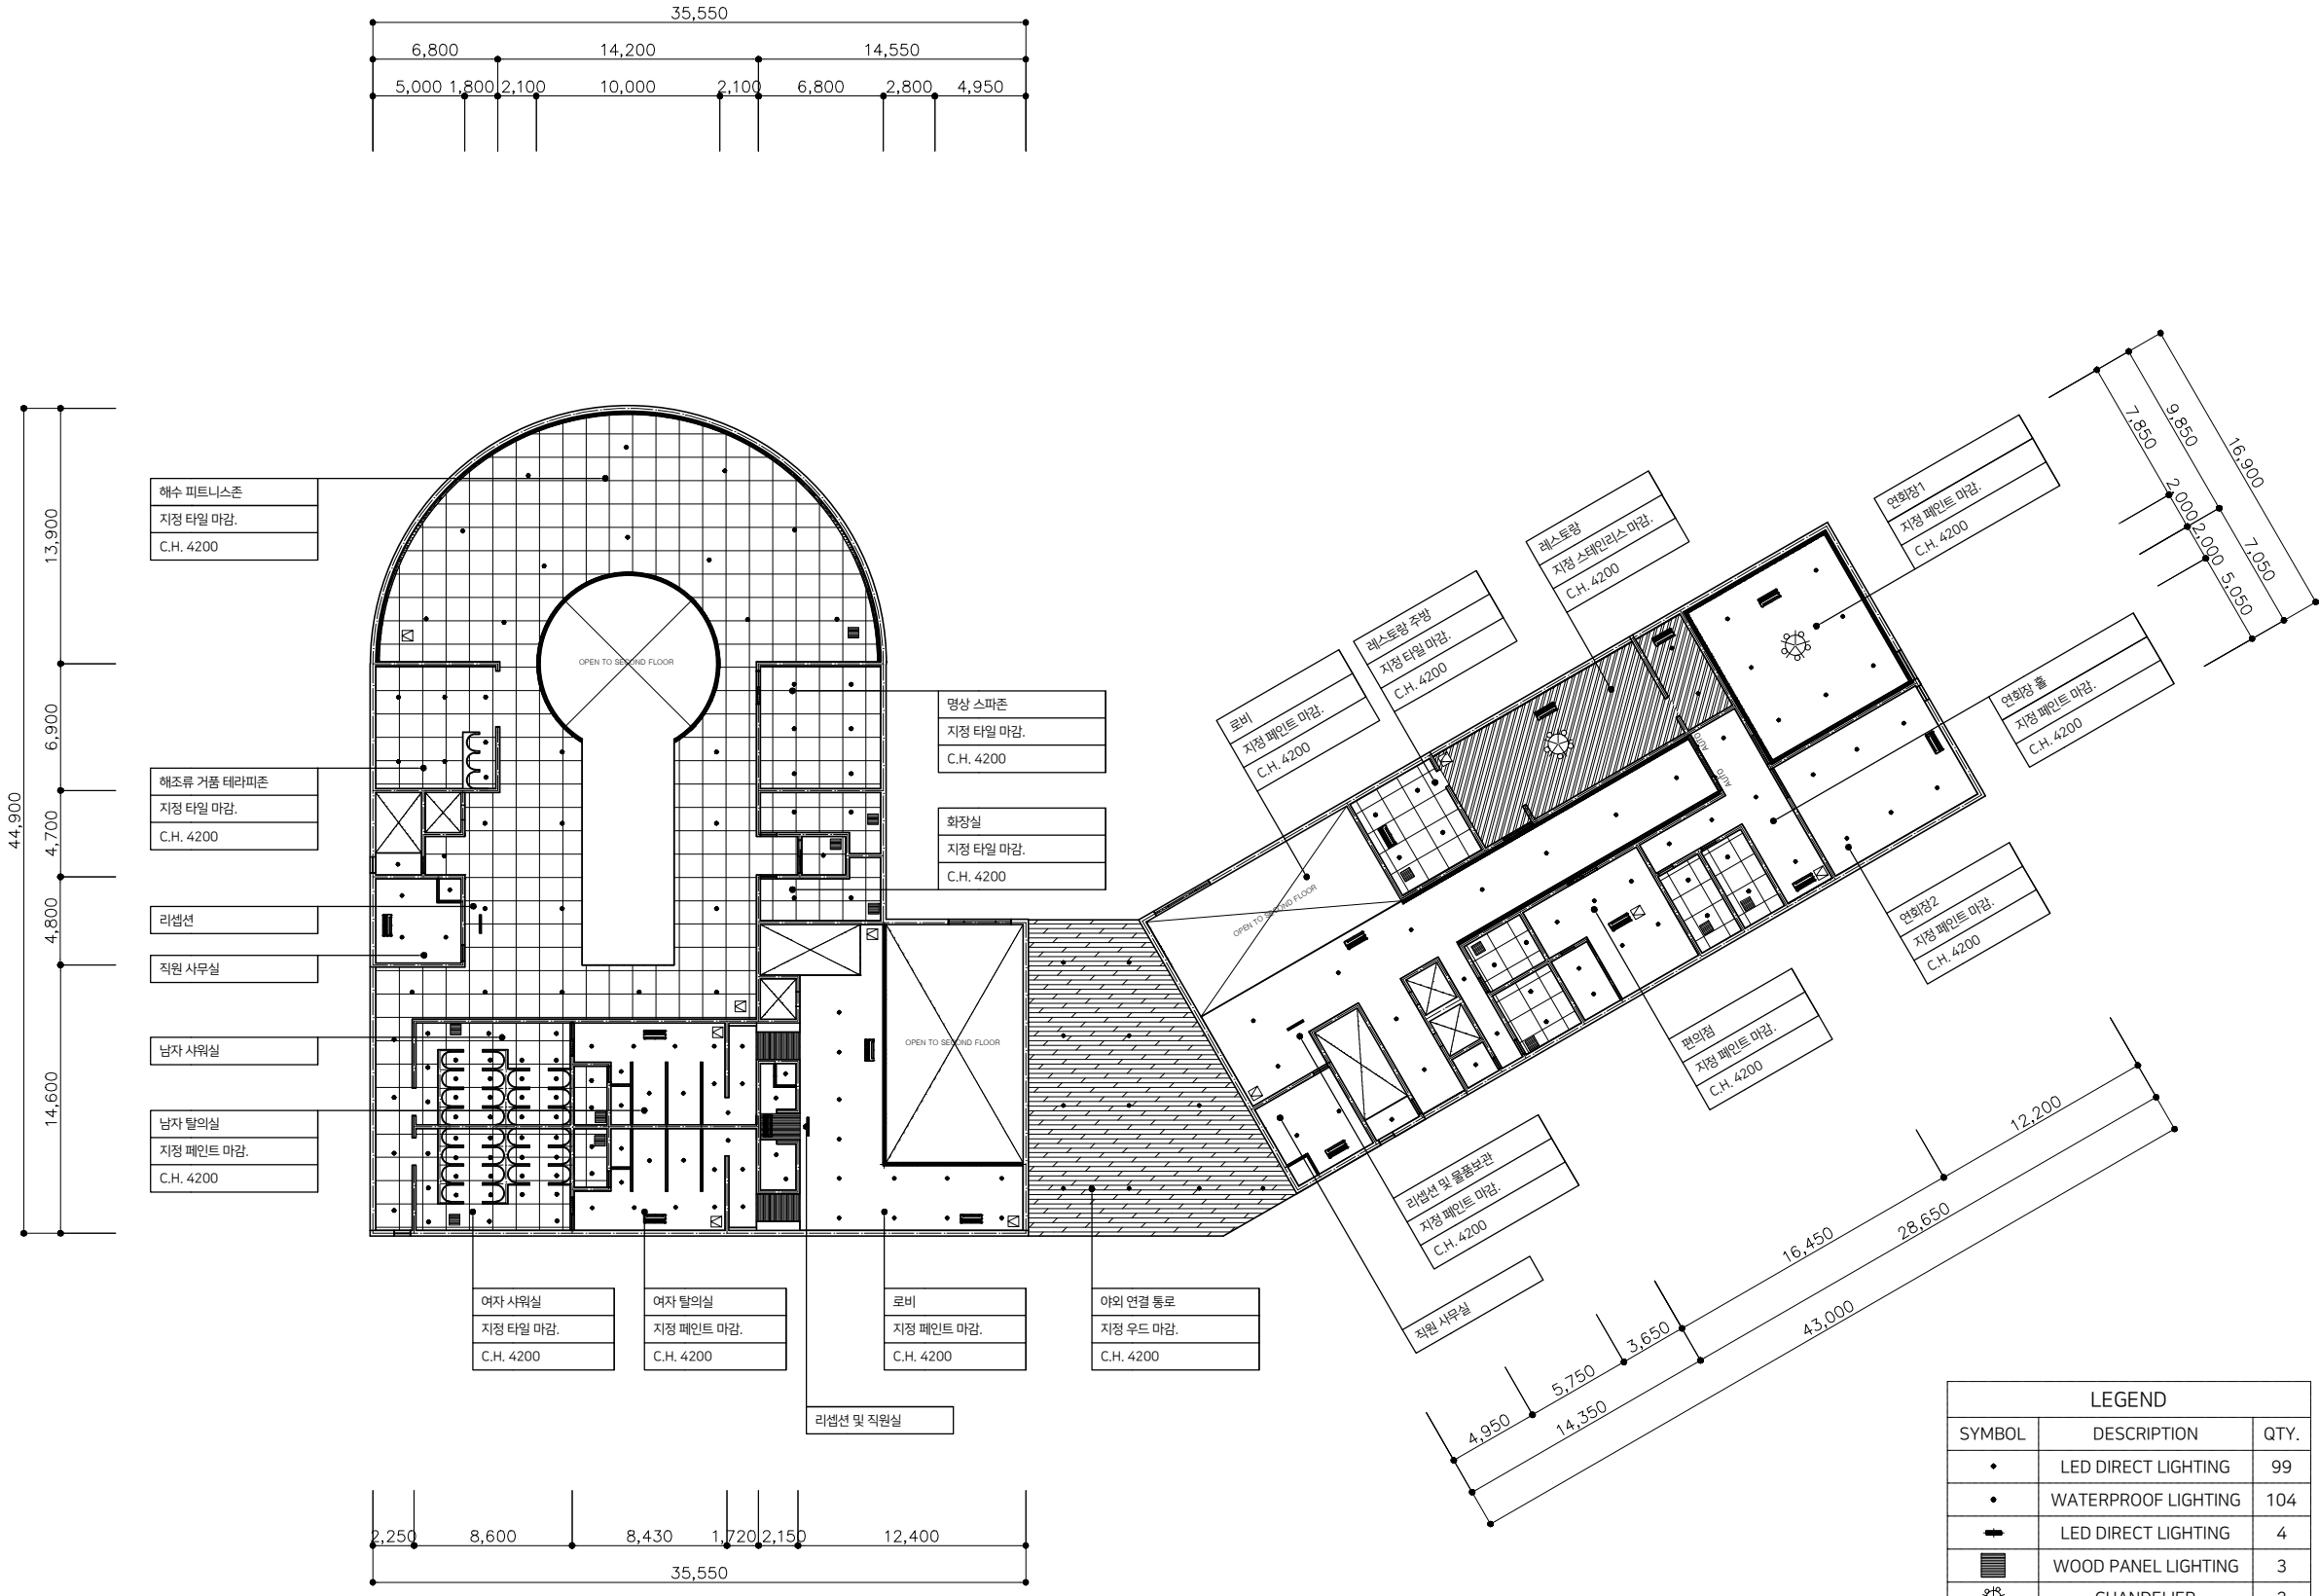

NOTE.

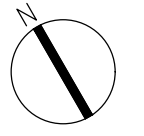

PROJECT TITLE

16팀 김라은 김은솔  
고성 자란만 해양치유센터

DRAWING TITLE

천장도 1층

SCALE

A1:1/200 A3:1/400

DATE

2021.10.02

CHECKED

DRAWN


김라은 김은솔

DRAWING NO.


3

LEGEND		
SYMBOL	DESCRIPTION	QTY.
•	LED DIRECT LIGHTING	99
•	WATERPROOF LIGHTING	104
—	LED DIRECT LIGHTING	4
■	WOOD PANEL LIGHTING	3
⊙	CHANDELIER	2
—	INDIRECT LIGHTING	3
⊠	SERVING OPENING	10
■	WIND PROOF	13



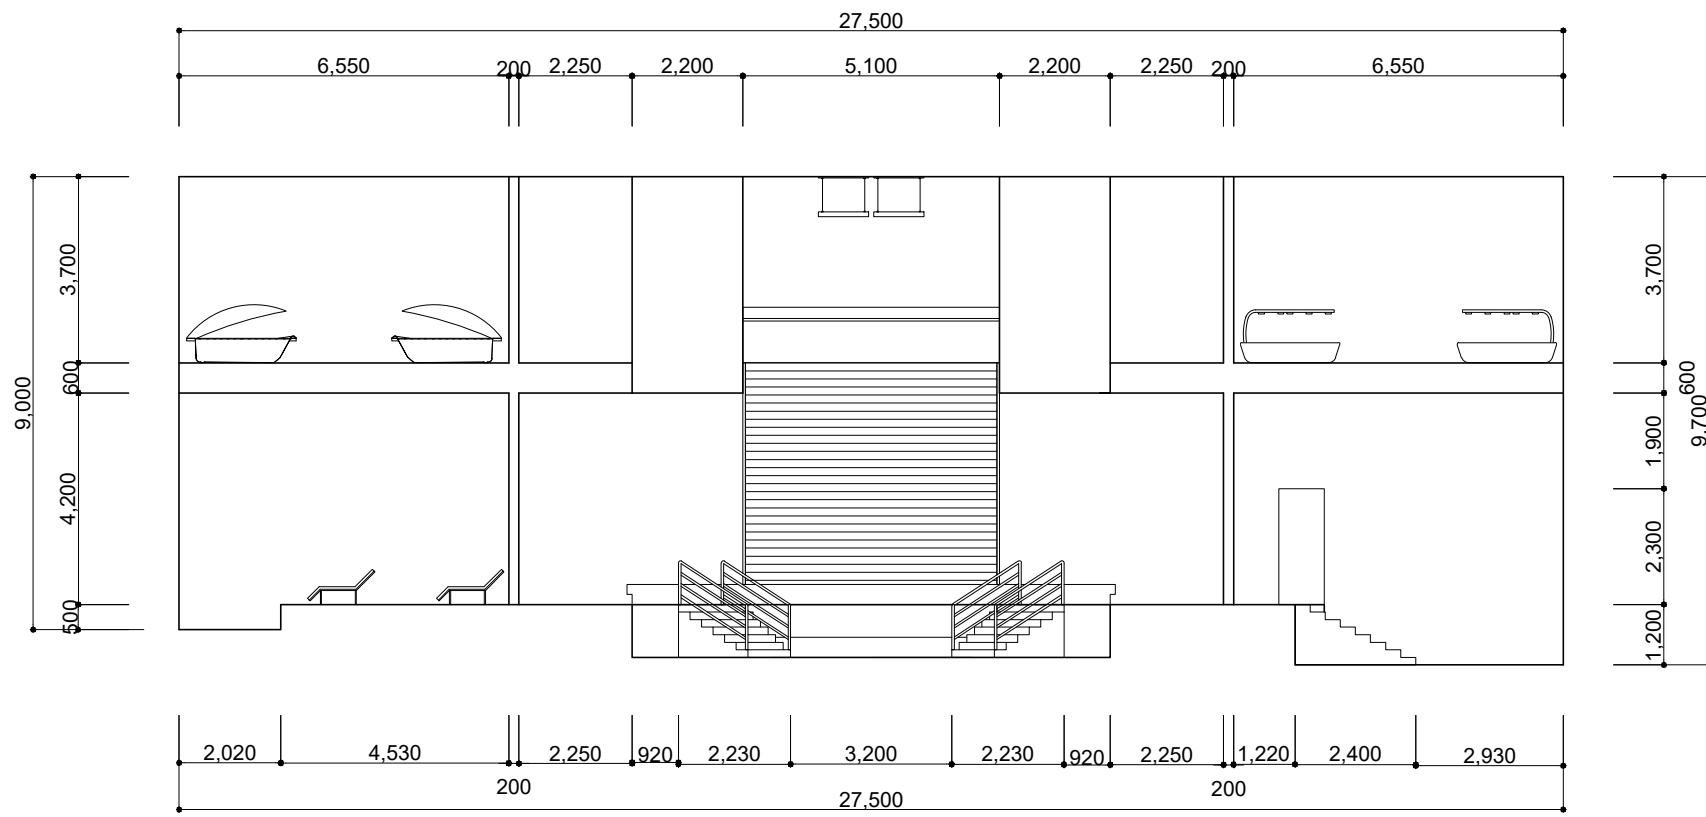

1 치유동 ELEVATION - 1 [명상 스파존 / 해조류 안마풀 / 해조류 거품 테라피존 / 비시샤워실 / 플로테이션실]

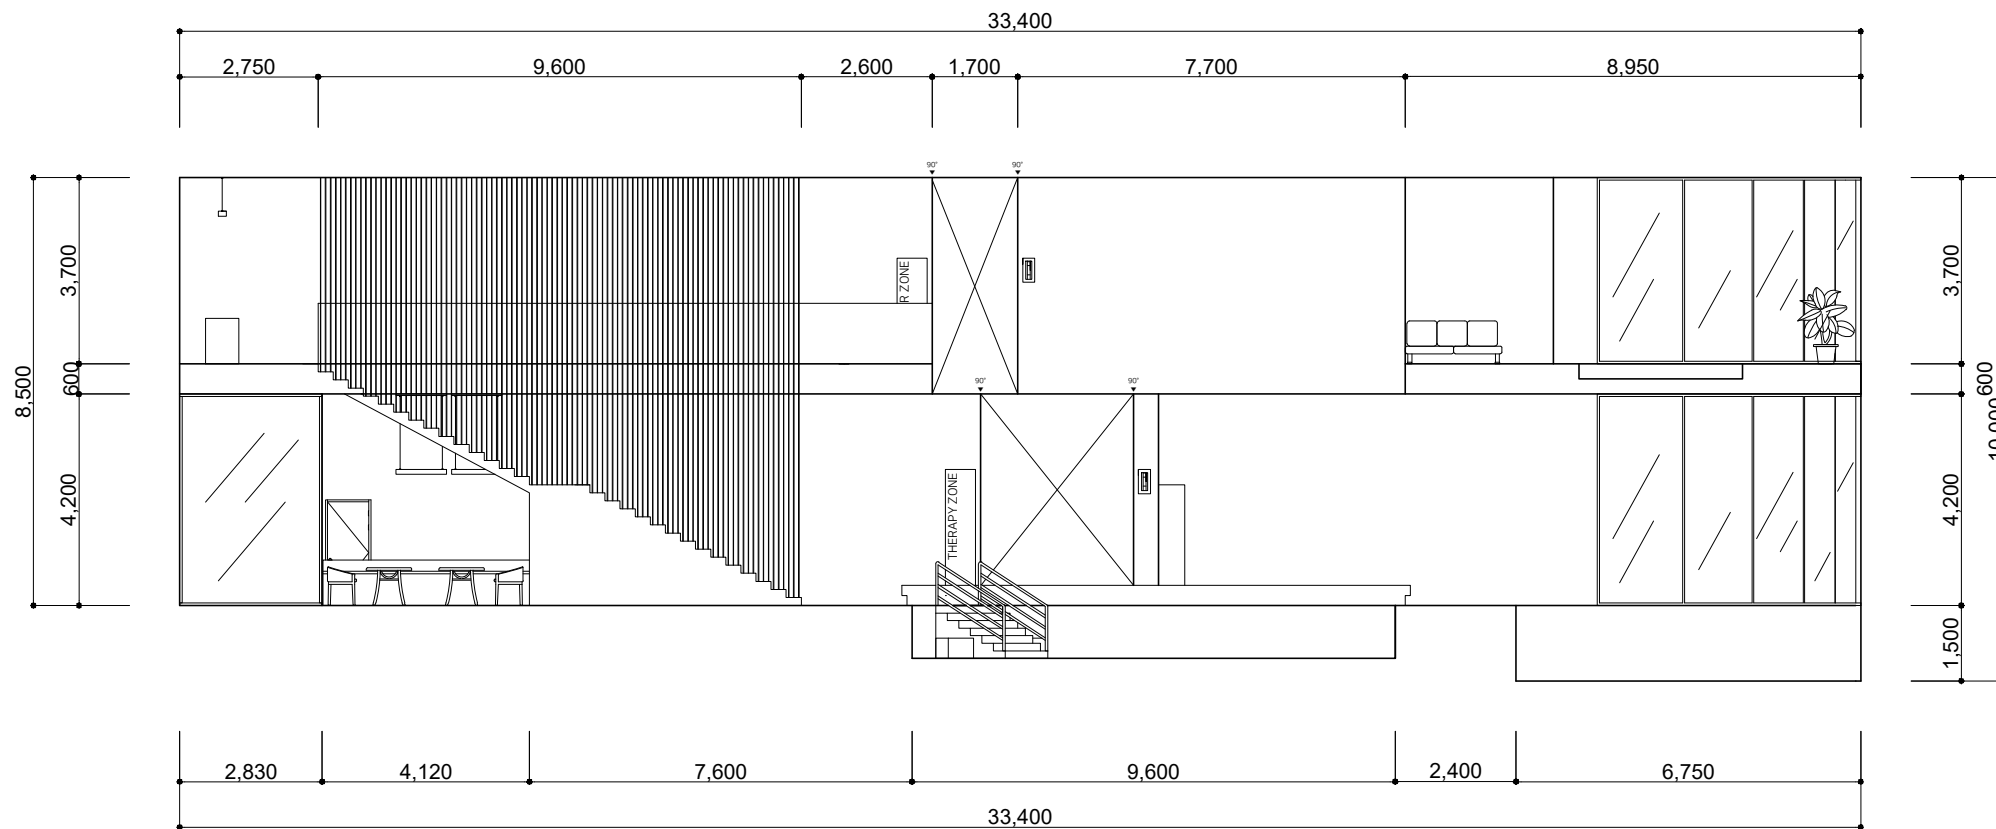

2 치유동 ELEVATION - 2 [ 1층 리셉션 / 해조류 안마풀 / 해수피트니스존 / 해조류 거품 테라피존 / 2층 리셉션 / 족욕실 ]

NOTE.

PROJECT TITLE

16팀 김라은 김은솔  
고성 자란만 해양치유센터

DRAWING TITLE

입단면도

SCALE

A1:1/75 A3:1/150

DATE

2021.10.02

CHECKED

DRAWN

김라은 김은솔

DRAWING NO.