

# 순례길

진양호 공원 르네상스 프로젝트  
아쿠아 메디테이션 센터  
(경상남도 진주시 판문동 산 167-1)

부산대학교\_실내환경디자인학과\_STUDIO V  
2팀 권순범, 전영재

부산대학교  
실내환경디자인학과  
공간디자인스튜디오\_V

2팀·권순범 전영재

PROJECT TITLE.

[제목]  
진양호 공원  
아쿠아 메디테이션 프로젝트

DWG TITLE

도면 목록표

SCALE.

DATE.

2021.11.02


DWG NO.

Z - 1

NO.	DWG NO.	PROJECT TITLE.	A3 : 1 / 500	-
001	Z - 1	도면 목록표		
전체 도면				
002	A - 1	FLOOR PLAN - A	A3 : 1 / 1000	
003	A - 2	FLOOR PLAN - B	A3 : 1 / 1000	
진입공간 계획.				
004	B - 1	진입공간 FLOOR PLAN - 1	A3 : 1 / 500	
005	B - 2	진입공간 CEILING PLAN - 1	A3 : 1 / 500	
006	B - 3	진입공간 SECTION / ELEVATION - 1	A3 : 1 / 500	
전이공간 1 - 중앙통로 공간 계획.				
007	C - 1	전이공간 1 FLOOR PLAN - 2	A3 : 1 / 500	
008	C - 2	전이공간 1 CEILING PLAN - 2	A3 : 1 / 500	
009	C - 3	전이공간 1 ELEVATION - 2	A3 : 1 / 500	
전이공간 2 - 명상동 통로 공간 계획.				
010	D - 1	전이공간 2 FLOOR PLAN - 3	A3 : 1 / 500	
011	D - 2	전이공간 2 CEILING PLAN - 3	A3 : 1 / 500	
012	D - 3	전이공간 2 ELEVATION - 3	A3 : 1 / 500	
주공간 1 - 스파 공간 계획.				
013	E - 1	주공간 1 FLOOR PLAN - 4	A3 : 1 / 500	
014	E - 2	주공간 1 CEILING PLAN - 4	A3 : 1 / 500	
015	E - 3	주공간 1 ELEVATION - 4	A3 : 1 / 500	
주공간 2 - 1인실 공간 계획.				
016	F - 1	부수공간 FLOOR PLAN - 5	A3 : 1 / 500	
017	F - 2	부수공간 CEILING PLAN - 5	A3 : 1 / 500	
018	F - 3	부수공간 ELEVATION - 5	A3 : 1 / 500	

X1 X2 X3 X4 X5 X6 X7  
 18,400 30,450 7,250 4,800 19,900 17,600 6,850 5,400  
 110,650

21000  
 8700  
 4300  
 19900  
 13,001  
 21,000

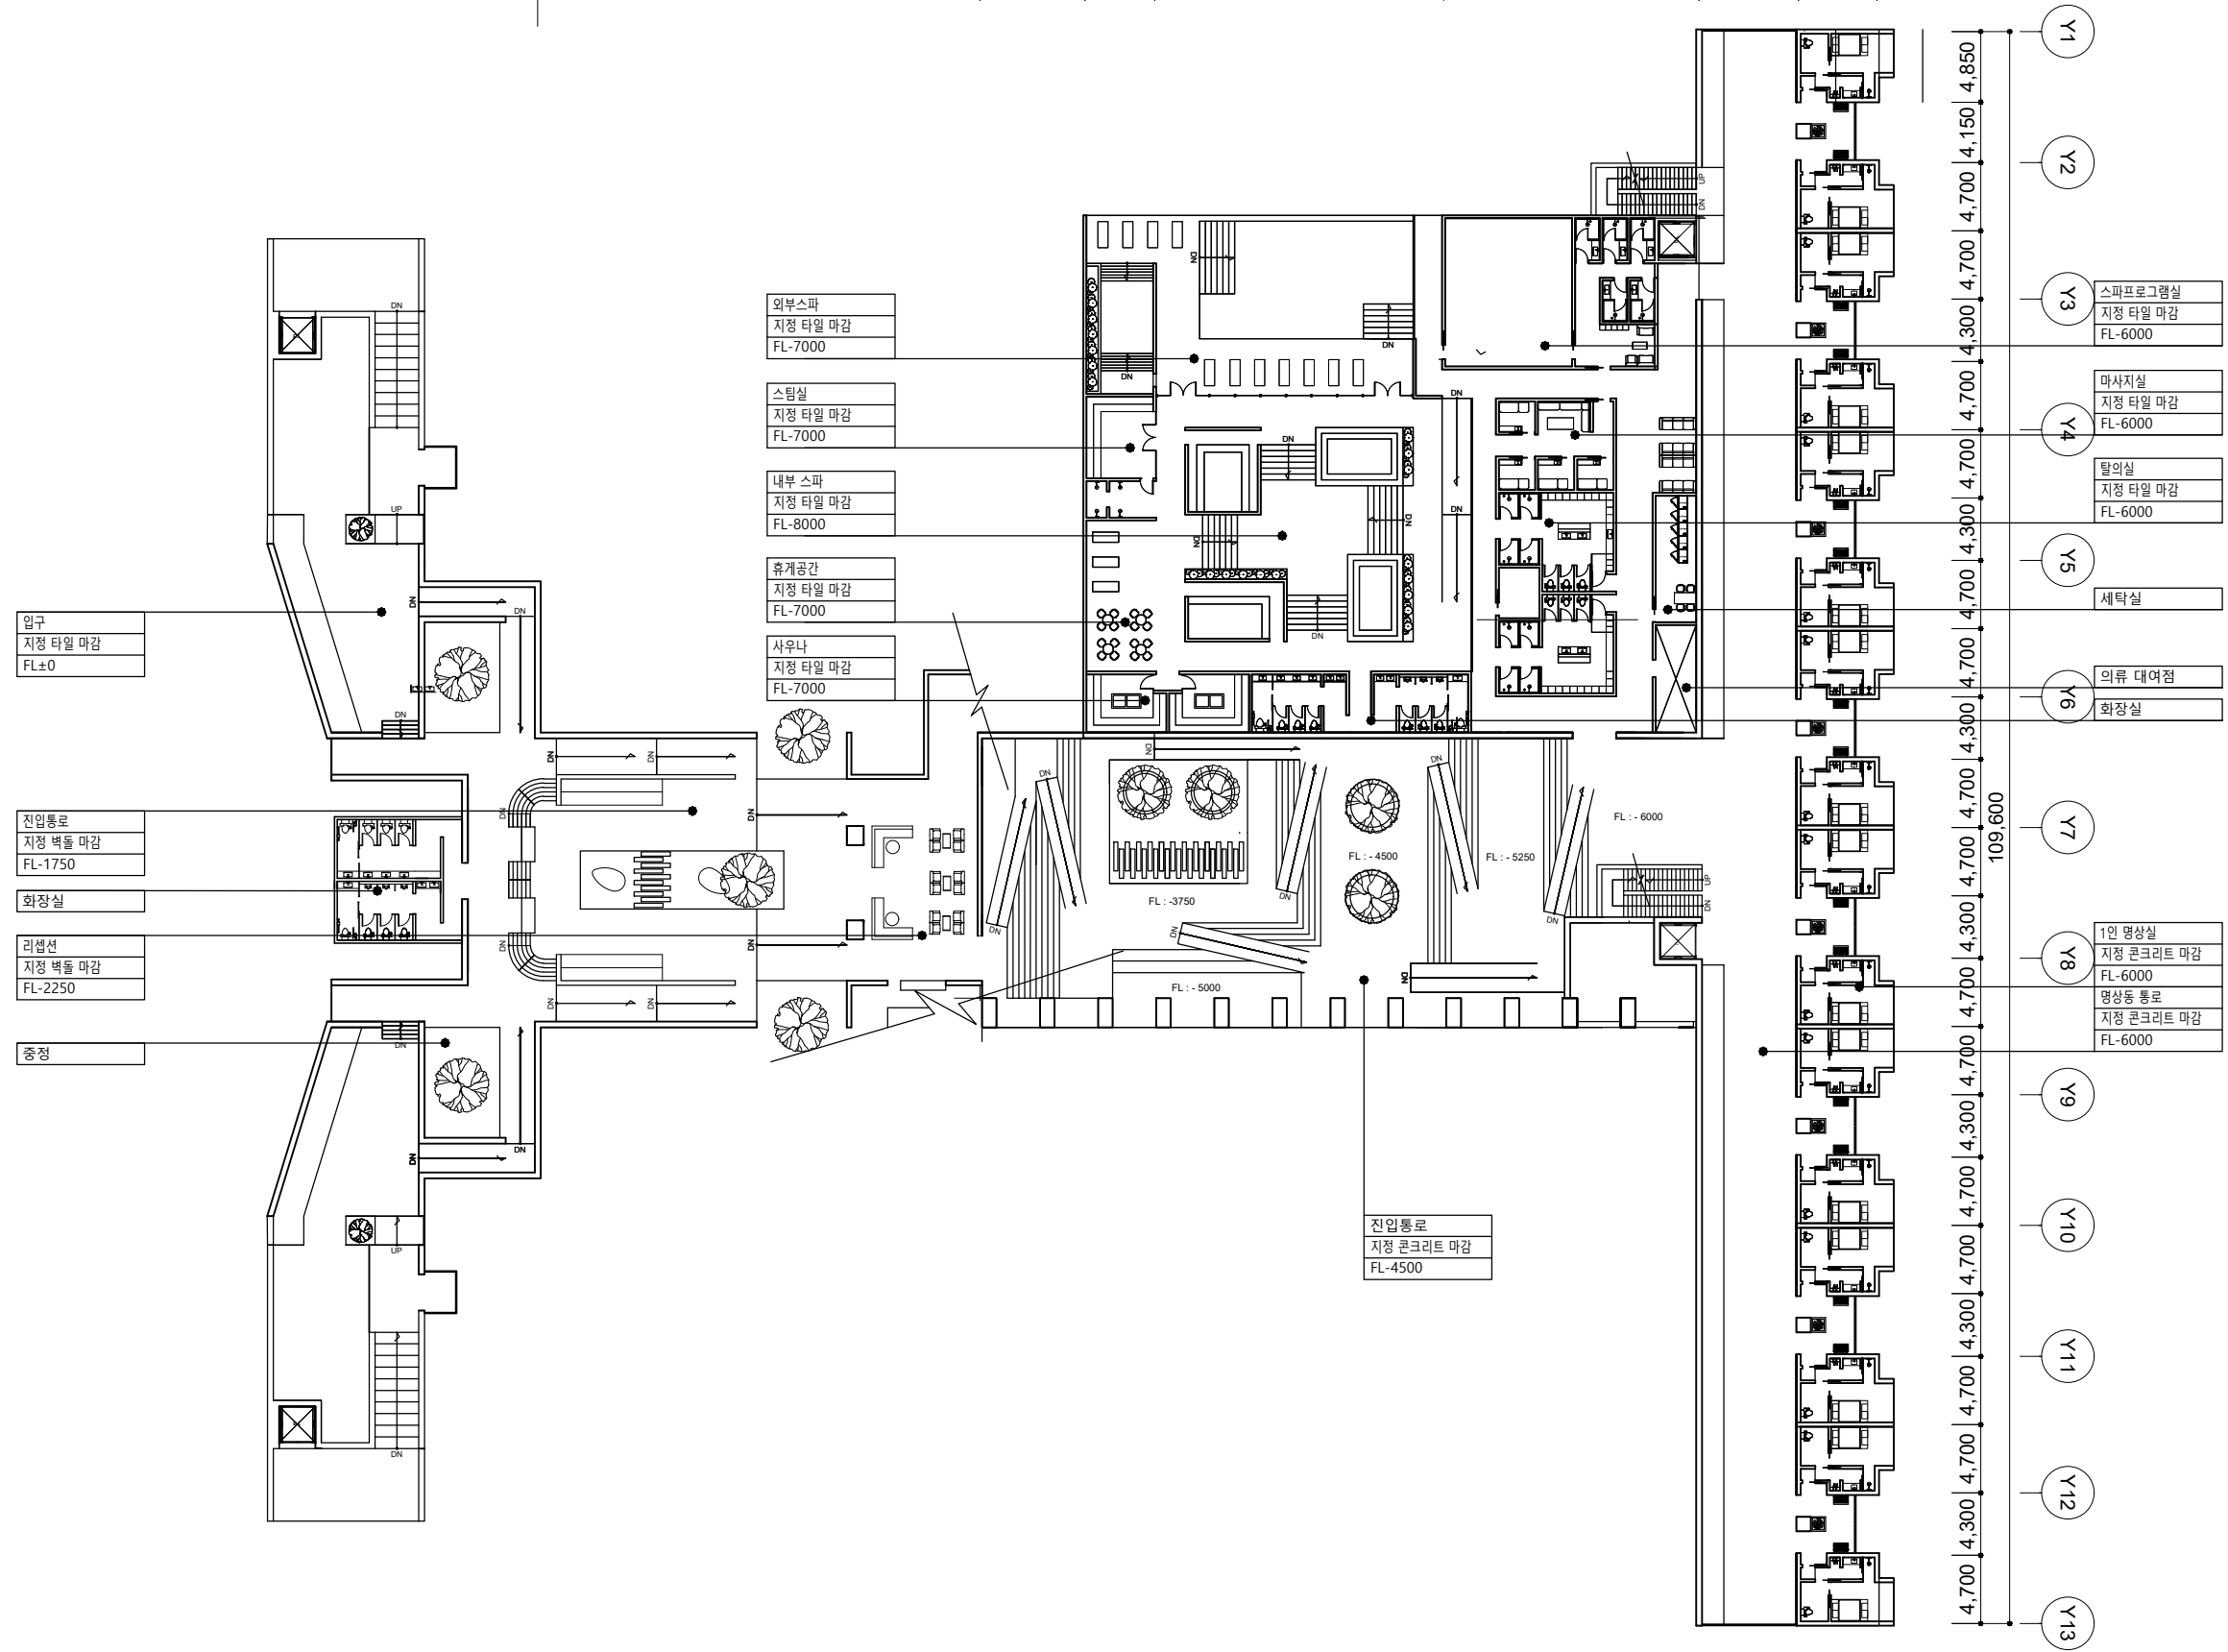

입구  
지정 타일 마감  
FL±0

진입통로  
지정 벽돌 마감  
FL-1750

화장실

리셉션  
지정 벽돌 마감  
FL-2250

중정

외부스파  
지정 타일 마감  
FL-7000

스팀실  
지정 타일 마감  
FL-7000

내부 스파  
지정 타일 마감  
FL-8000

휴게공간  
지정 타일 마감  
FL-7000

사우나  
지정 타일 마감  
FL-7000

진입통로  
지정 콘크리트 마감  
FL-4500

Y1  
Y2  
Y3 스파프로그램실  
지정 타일 마감  
FL-6000

Y4 마사지실  
지정 타일 마감  
FL-6000

Y5 탈의실  
지정 타일 마감  
FL-6000

Y6 세탁실

Y7 의류 대여점  
화장실

Y8 1인 영상실  
지정 콘크리트 마감  
FL-6000


Y9 명상동 통로  
지정 콘크리트 마감  
FL-6000

Y10  
Y11  
Y12  
Y13

10,400 3,000 5,000 21,450 9,000 6,850 4,000 4,000 4,000 4,000 4,000 4,000 4,000 3,976 4,000 4,924 6,850 5,400  
 48,850 49,550 12,250  
 110,650

부산대학교  
 실내환경디자인학과  
 공간디자인스튜디오\_V

2팀 · 권순범 전영재

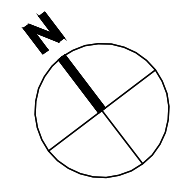





PROJECT TITLE.  
 [제목]  
 진양호 공원  
 아쿠아 메디테이션 프로젝트

DWG TITLE  
 FLOOR PLAN - A

SCALE.  
 A3 1 : 1000


DATE.  
 2021.11.02

DWG NO.  
 A - 1

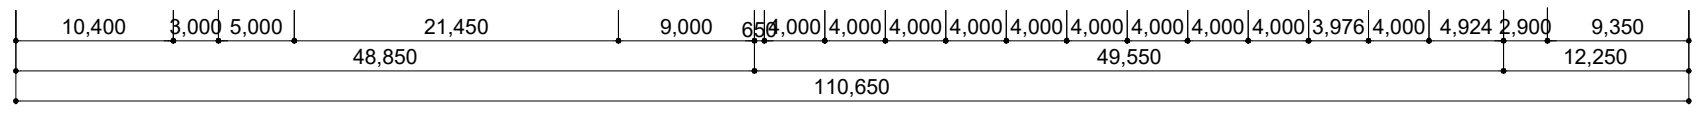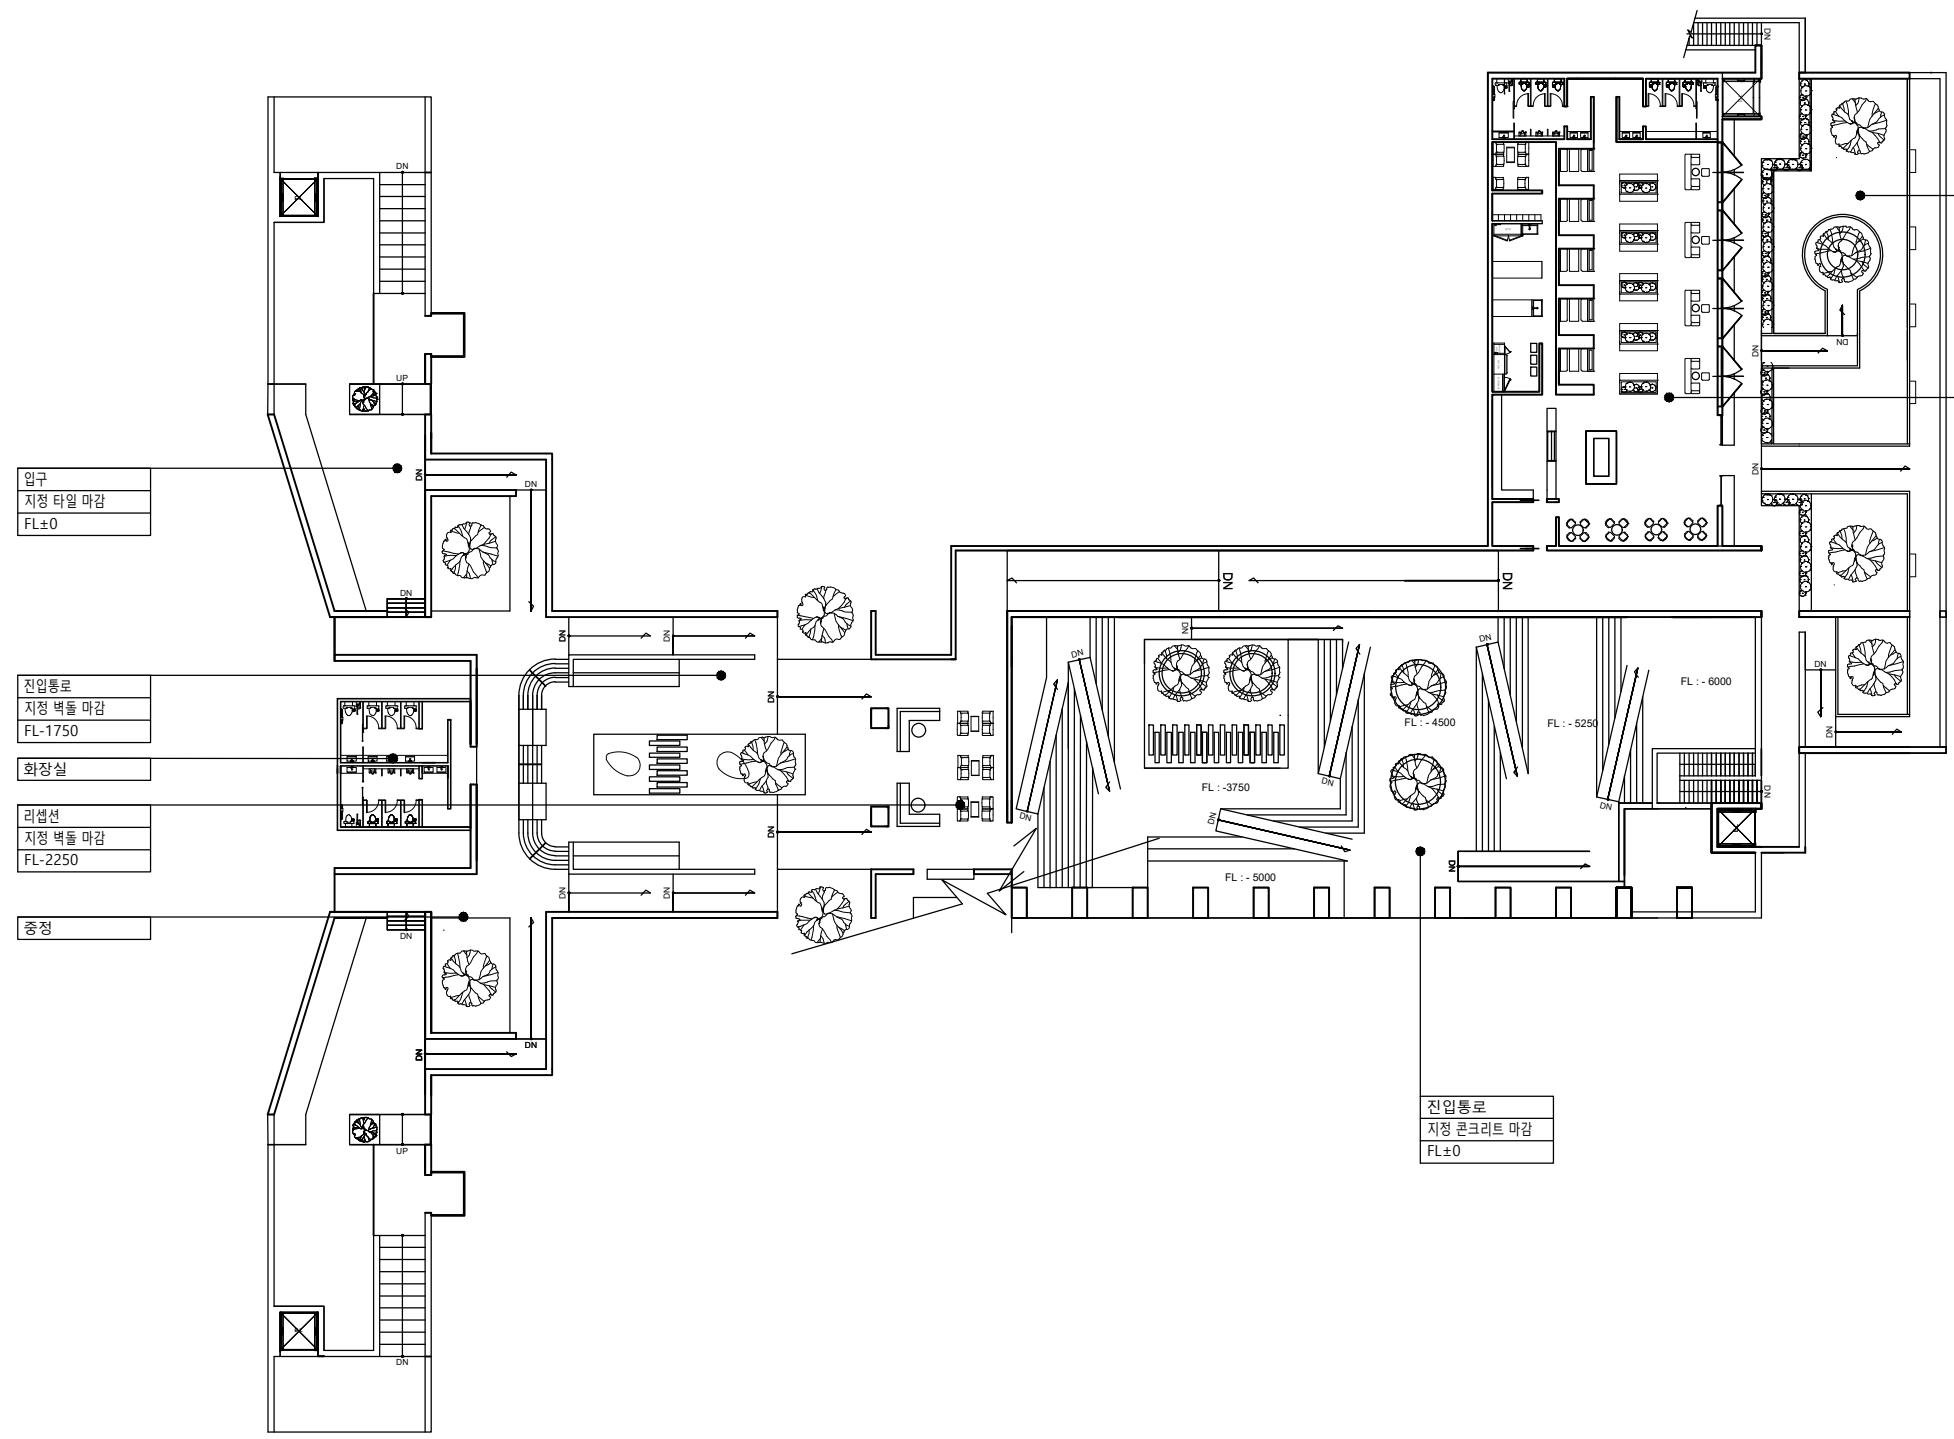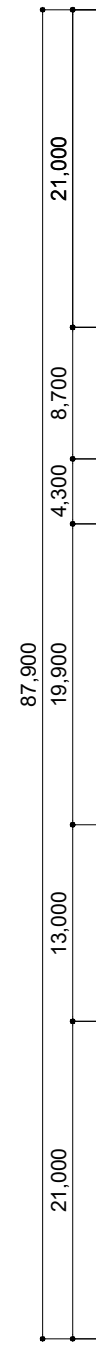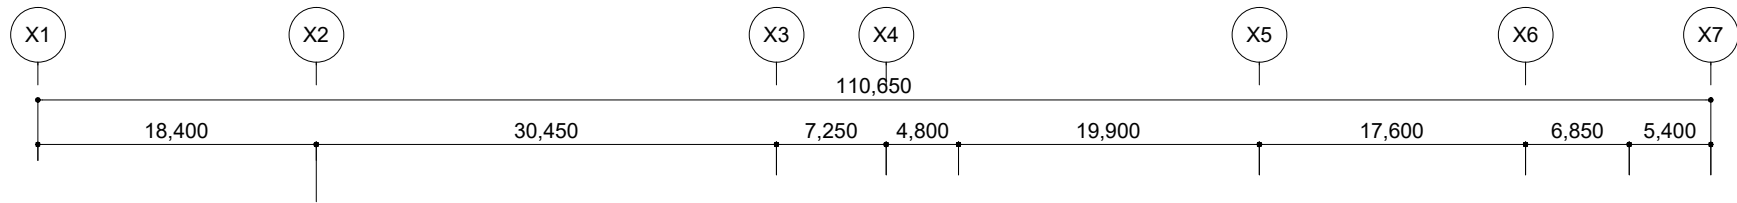

부산대학교  
실내환경디자인학과  
공간디자인스튜디오\_V

2팀 : 권순범 전영재

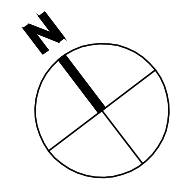


PROJECT TITLE.  
[제목]  
진양호 공원  
아쿠아 메디테이션 프로젝트

DWG TITLE  
FLOOR PLAN - B

SCALE.  
A3 1 : 1000


DATE.  
2021.11.02

DWG NO.  
A - 2

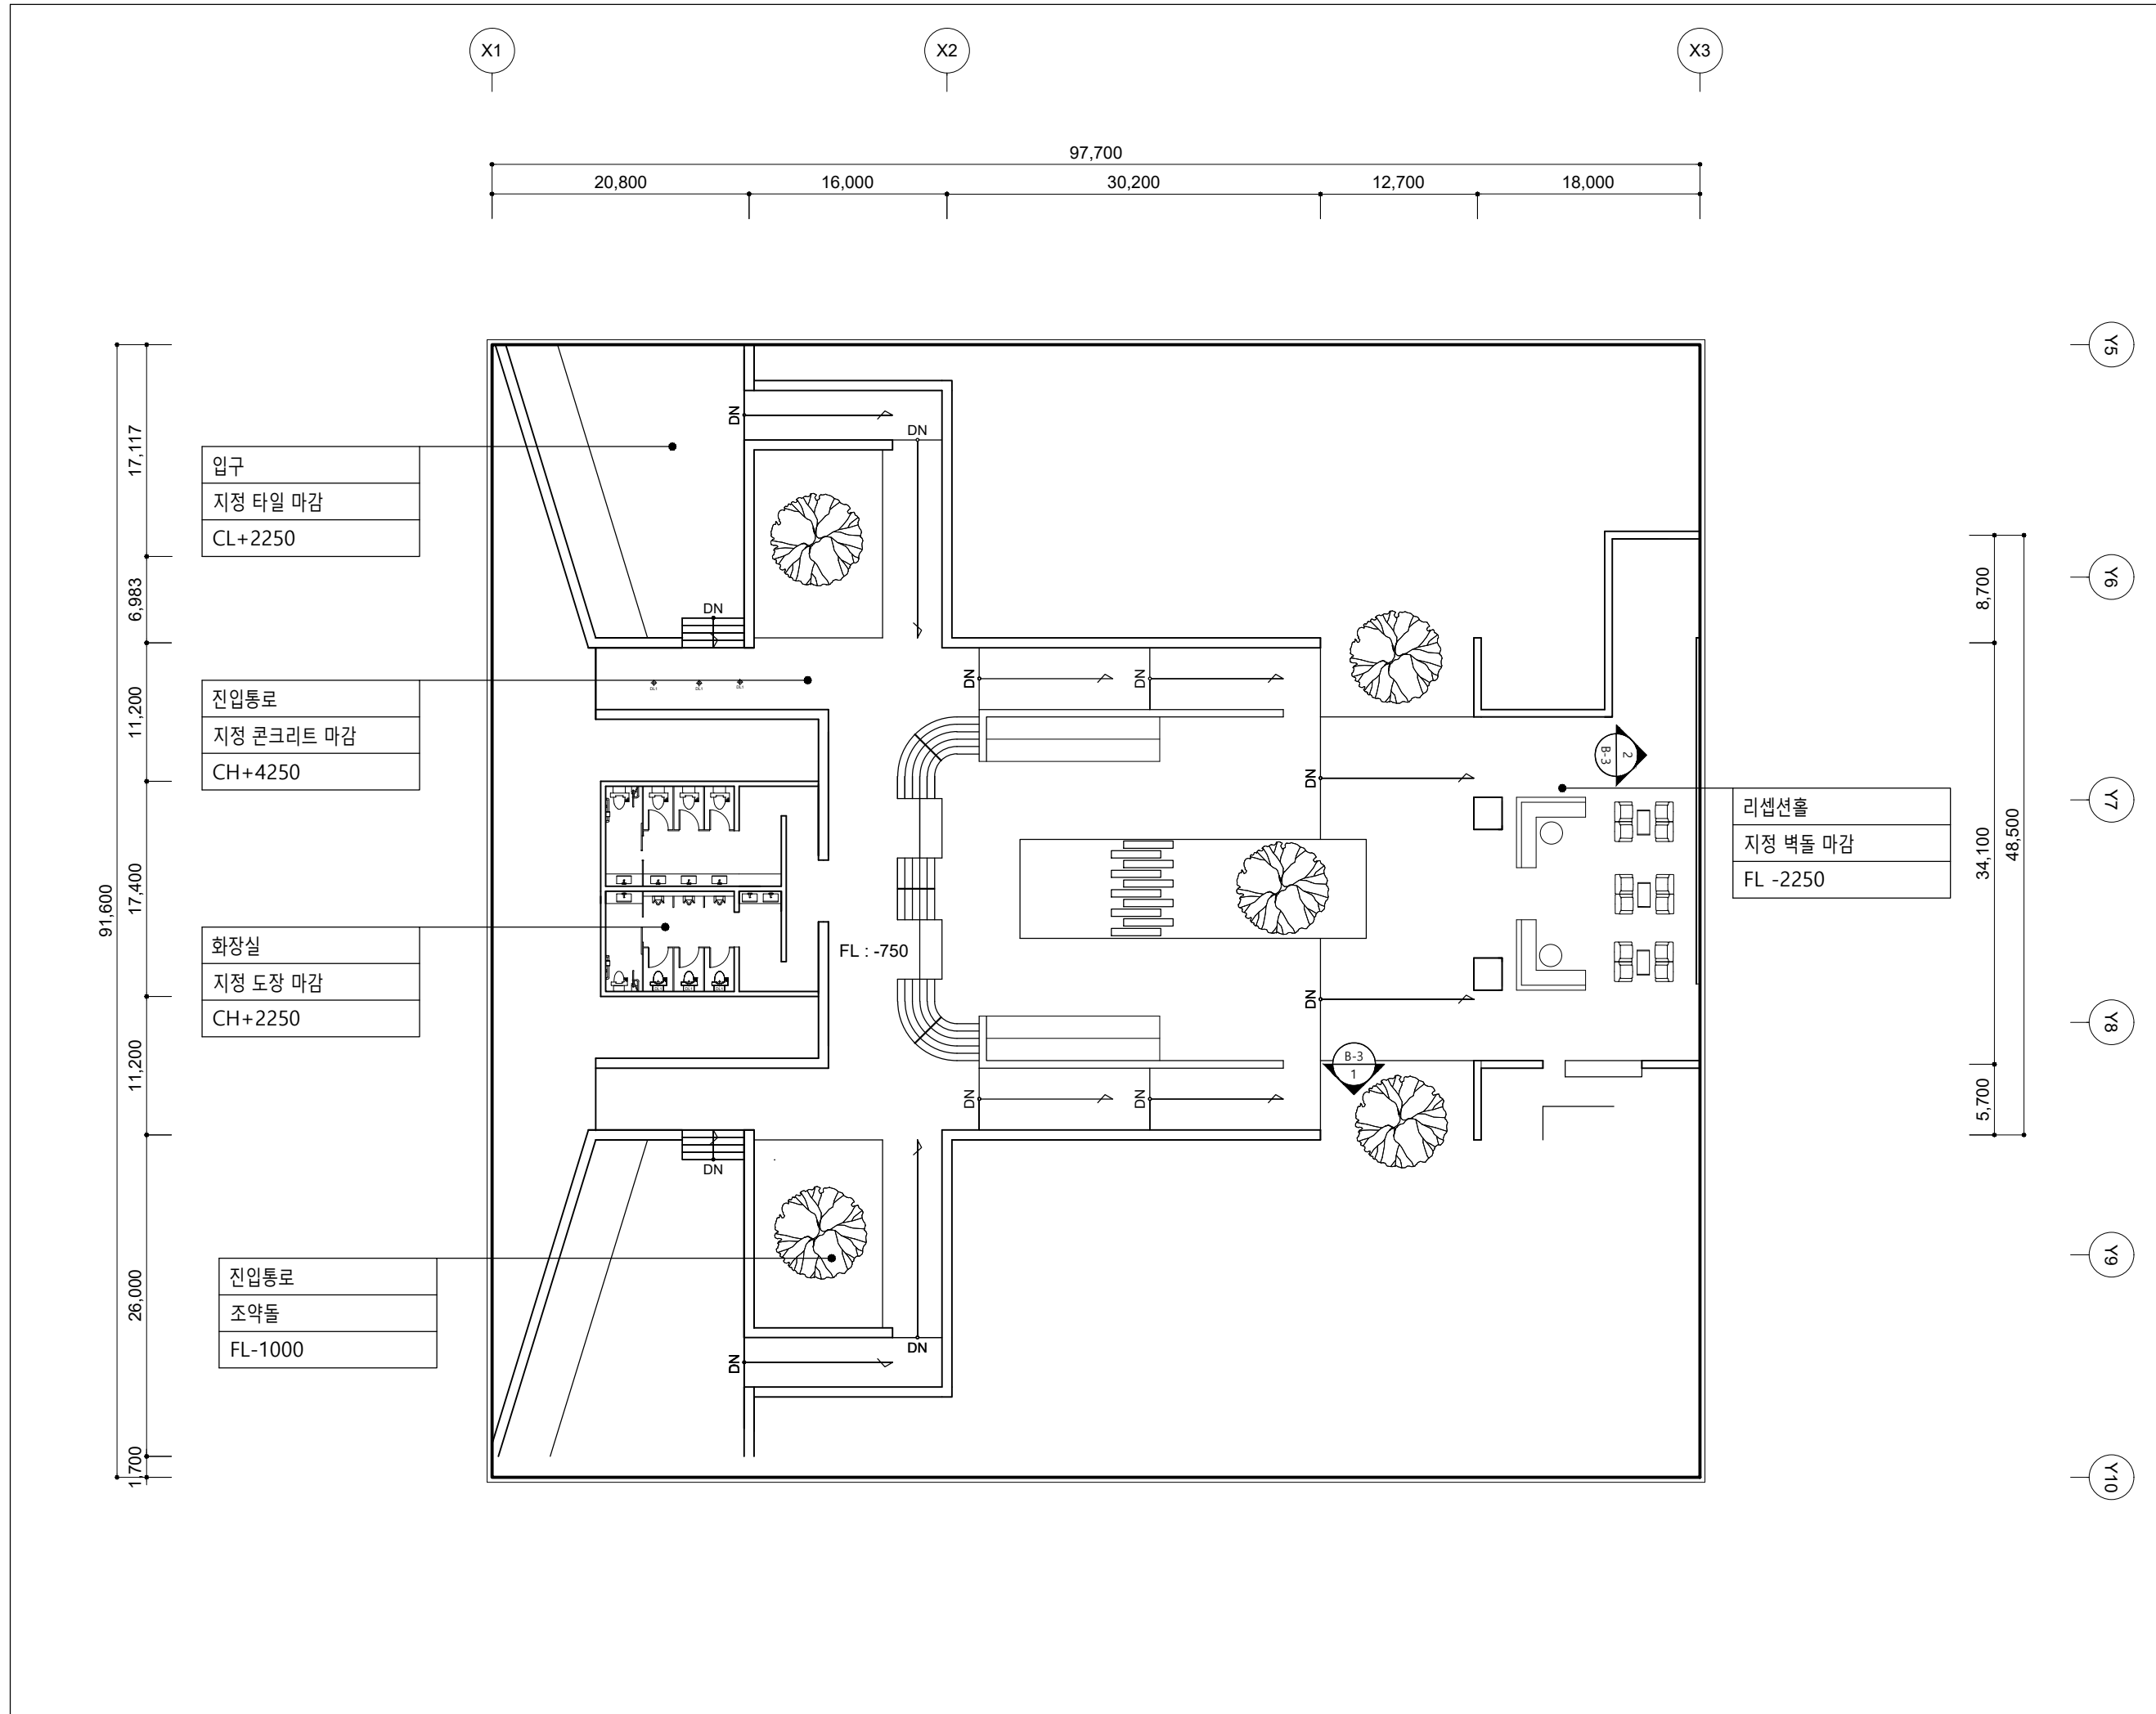

부산대학교  
 실내환경디자인학과  
 공간디자인스튜디오\_V

2팀·권순범 전영재

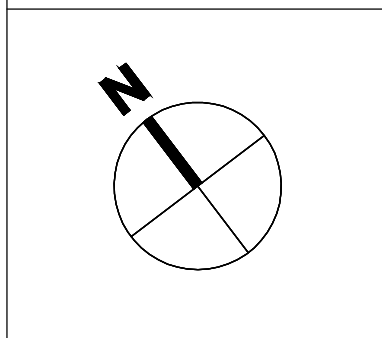


PROJECT TITLE.  
 [제목]  
 진양호 공원  
 아쿠아 메디테이션 프로젝트

DWG TITLE  
 진입공간  
 FLOOR PLAN - 1

SCALE.  
 A3 1 : 500

DATE.  
 2021.11.02

DWG NO.  
 B - 1

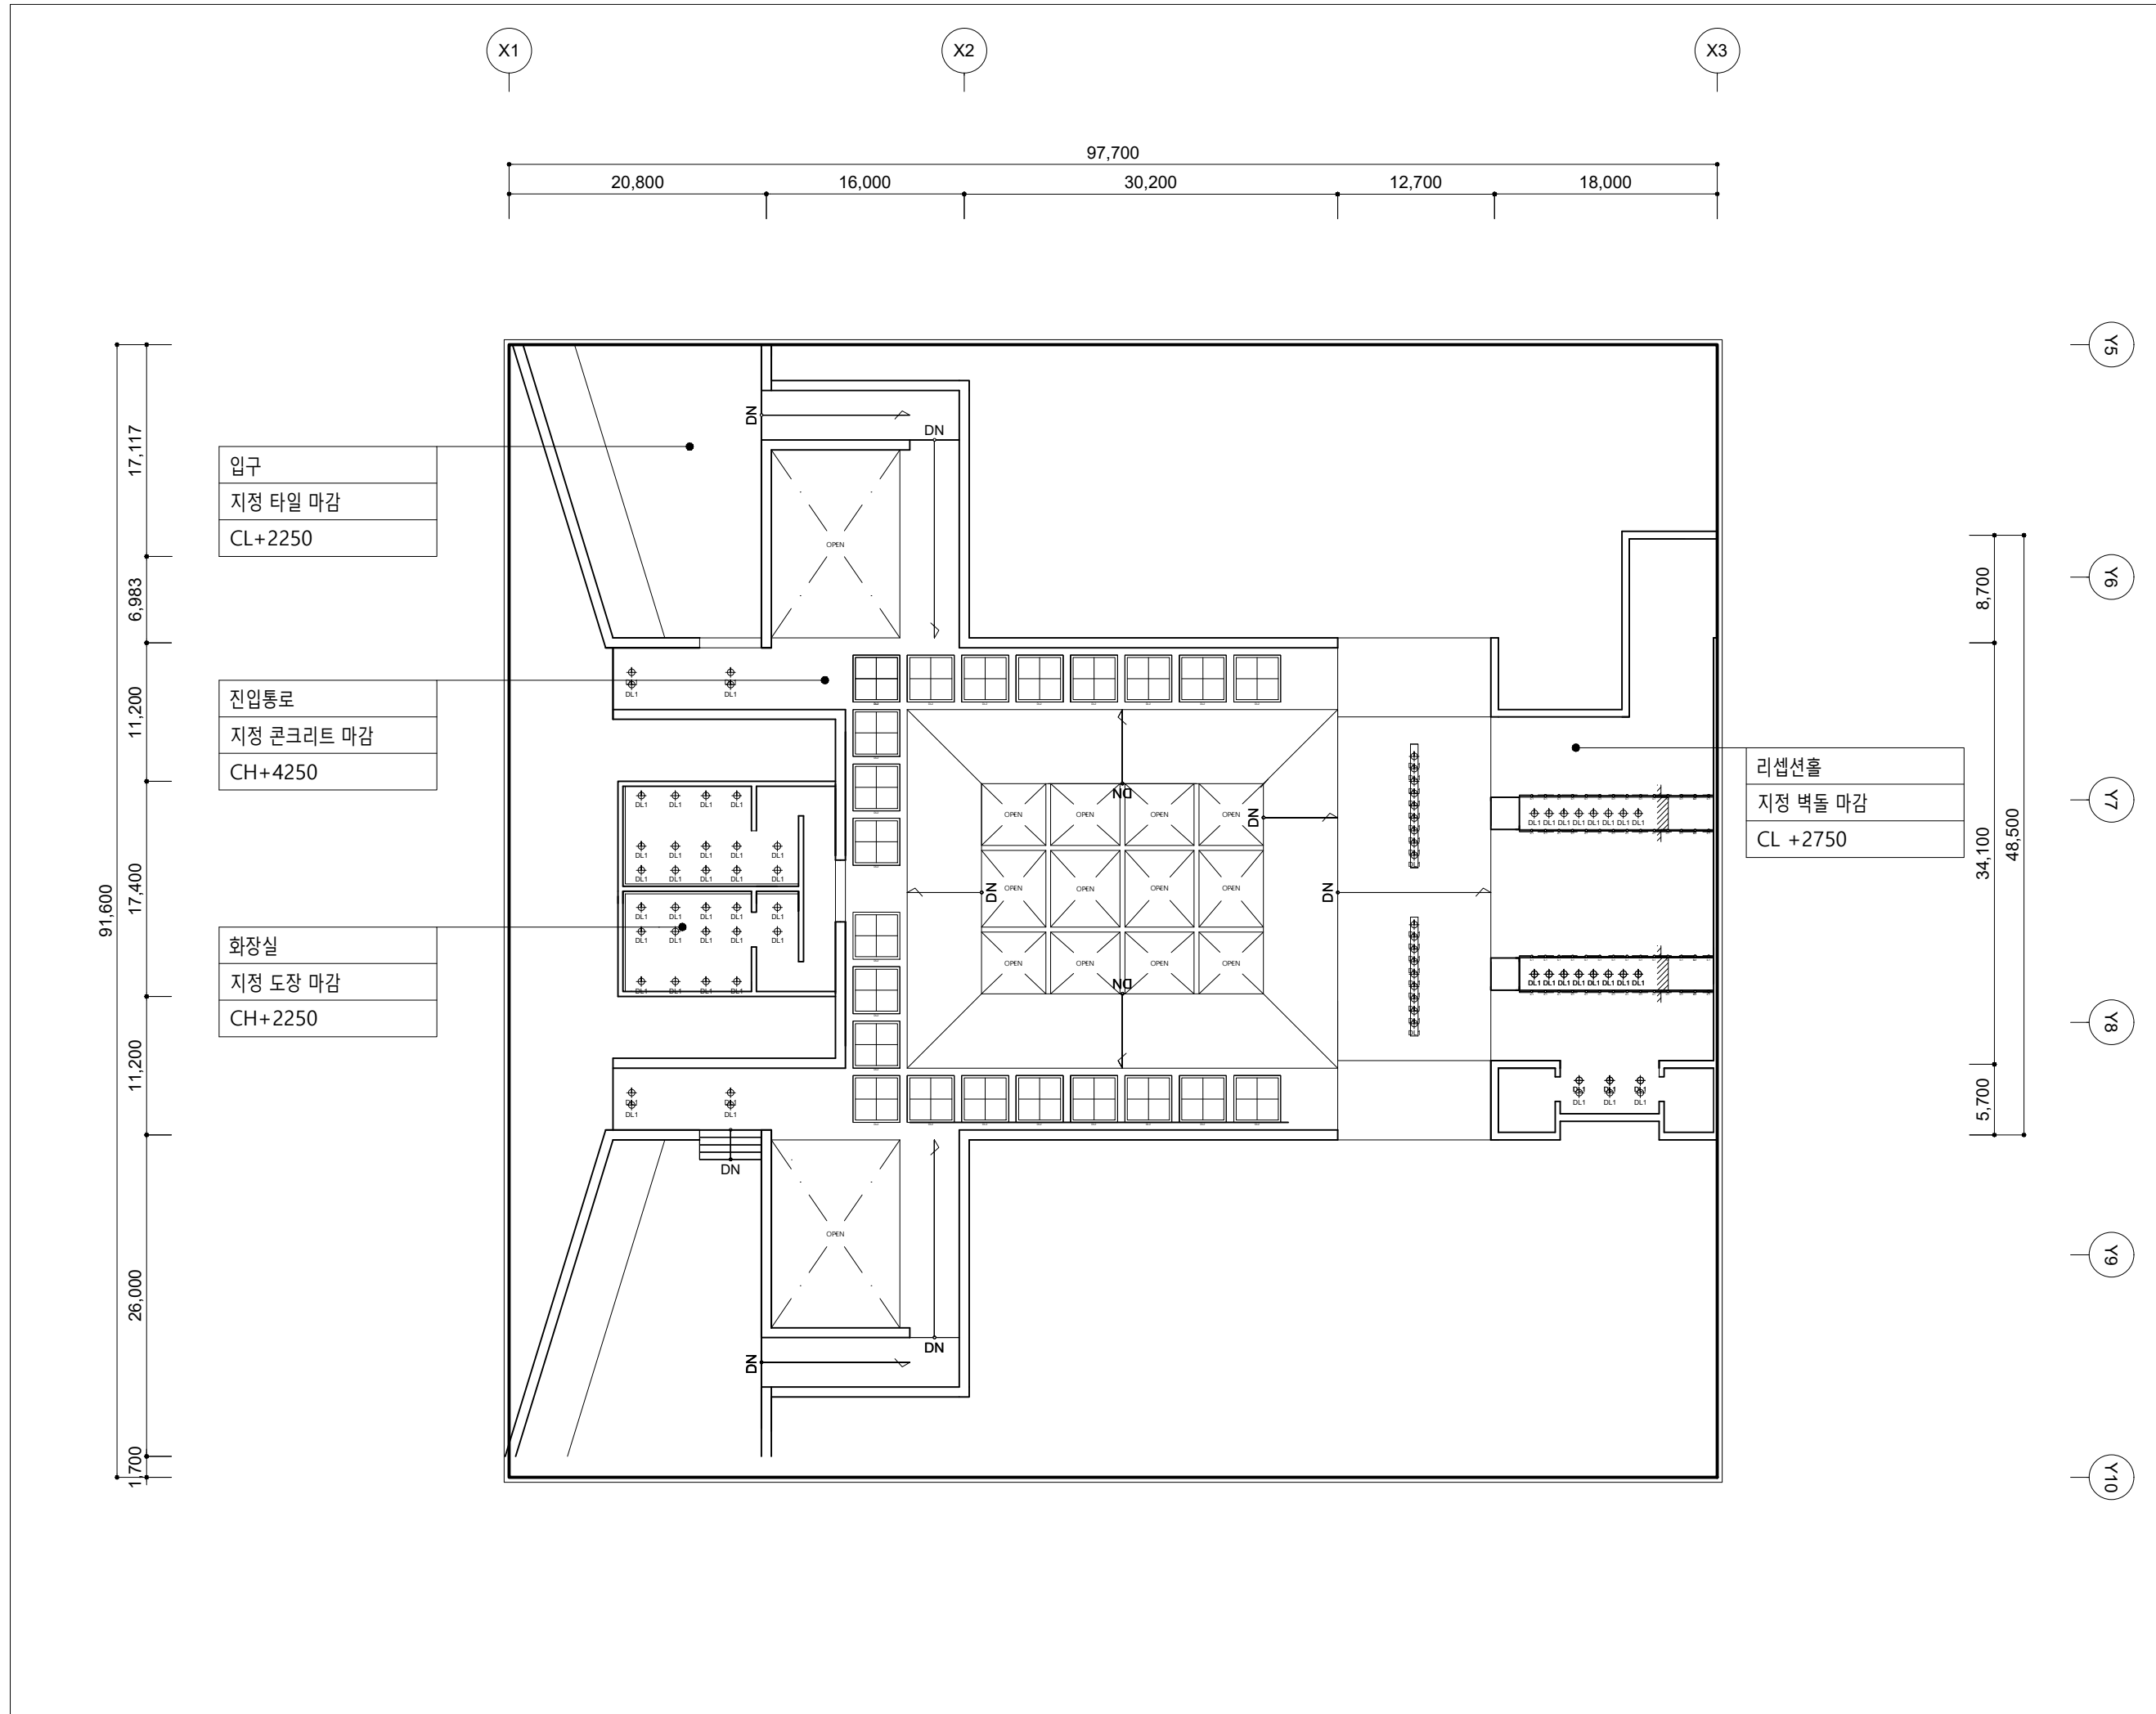

부산대학교  
실내환경디자인학과  
공간디자인스튜디오\_V

2팀 · 권순범 전영재

LEGEND	
SYMBOL	REMARK
	Indirect Lighting 1
	Down Lighting 1
	Down Lighting 2


PROJECT TITLE.  
[제목]  
진양호 공원  
아쿠아 메디테이션 프로젝트

DWG TITLE  
진입공간  
CEILING PLAN - 1

SCALE.  
A3 1 : 500

DATE.  
2021.11.02

DWG NO.  
B - 2

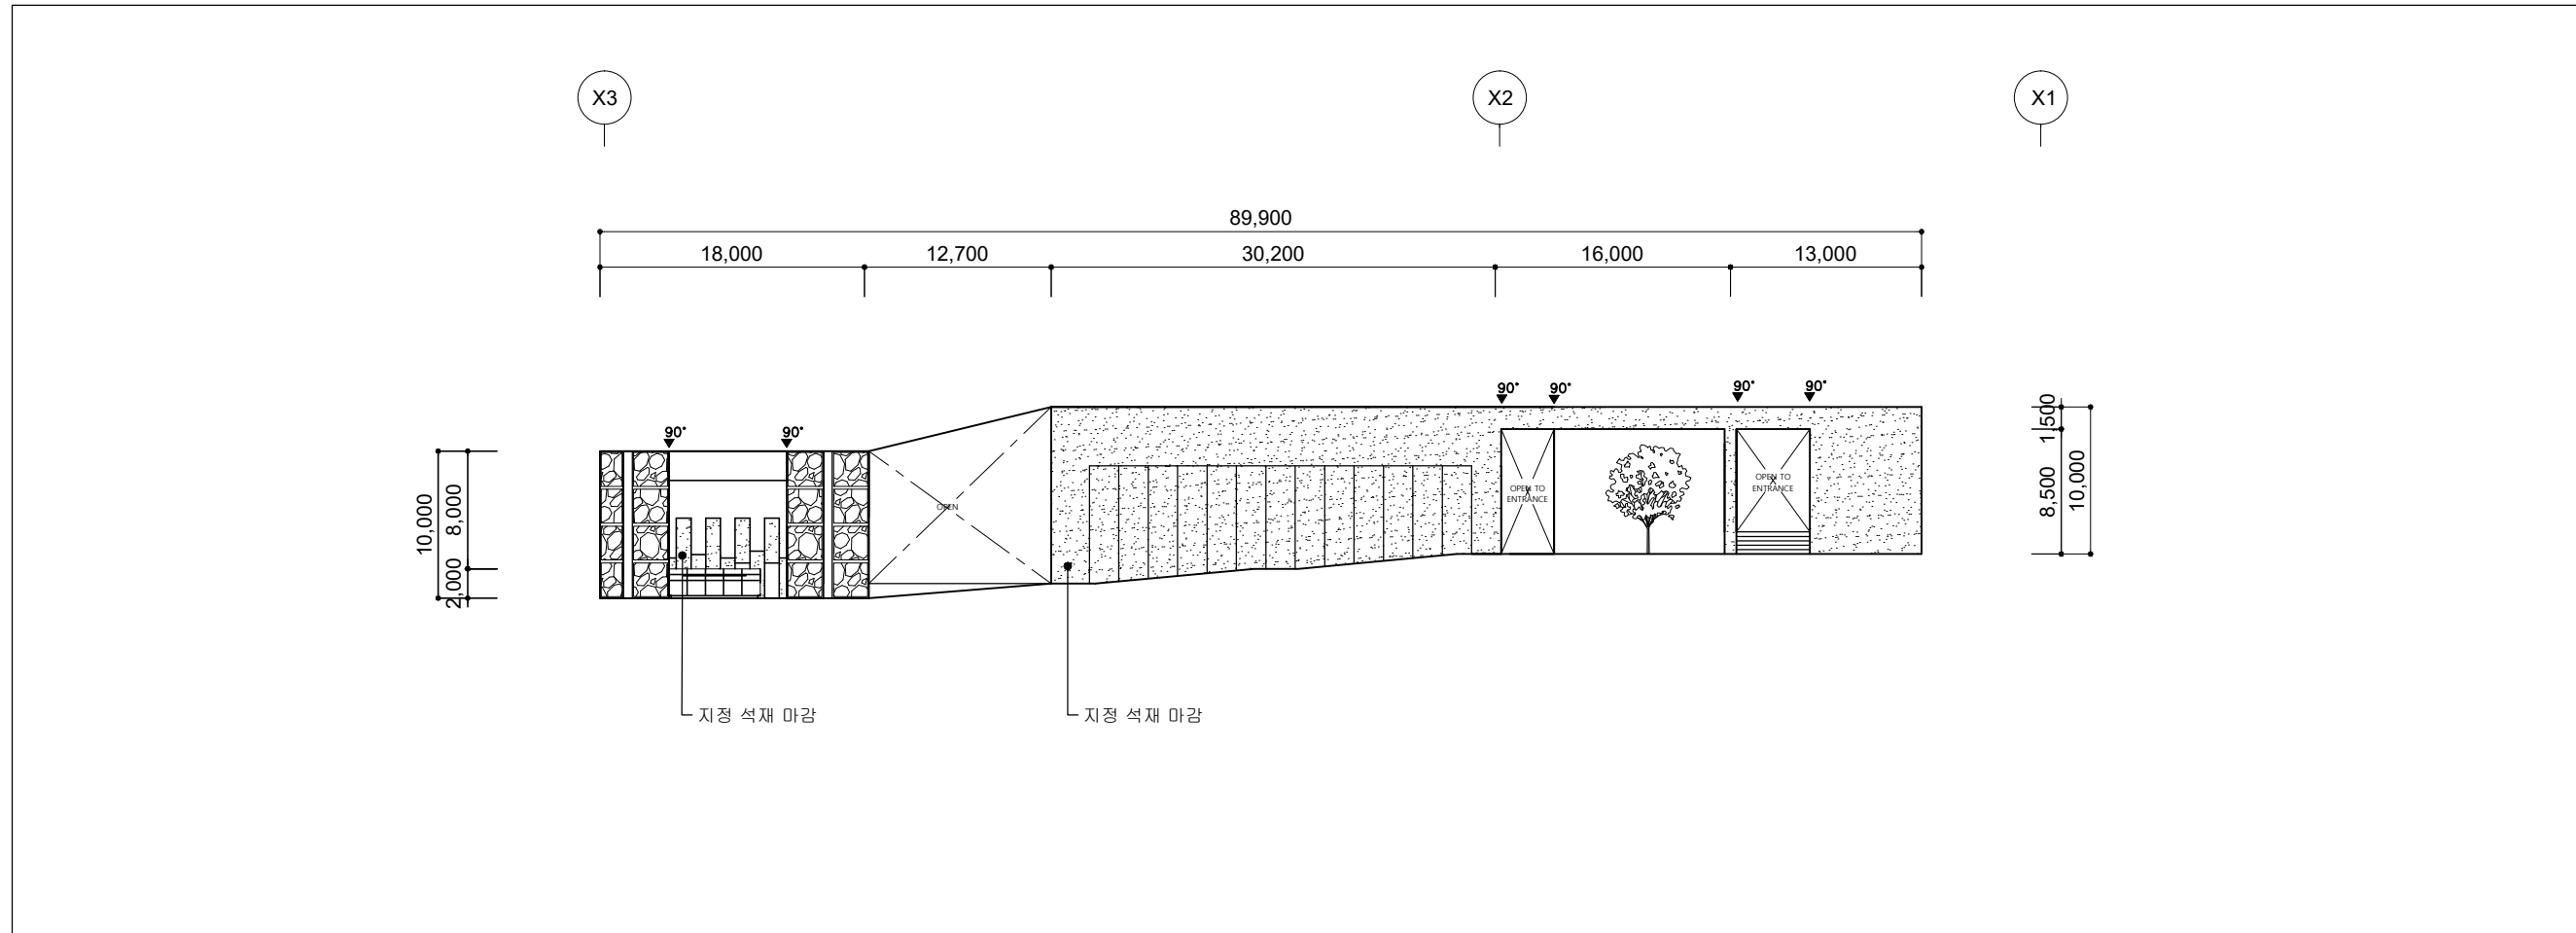

부산대학교  
실내환경디자인학과  
공간디자인스튜디오\_V

2팀·권순범 전영재

PROJECT TITLE.

1 진입공간 - SECTION

[제목]

진양호 공원  
아쿠아 메디테이션 프로젝트

DWG TITLE

진입공간  
SECTION /  
ELEVATION - 1

SCALE.


A3 1 : 500

DATE.





2021.11.02

DWG NO.

B - 3

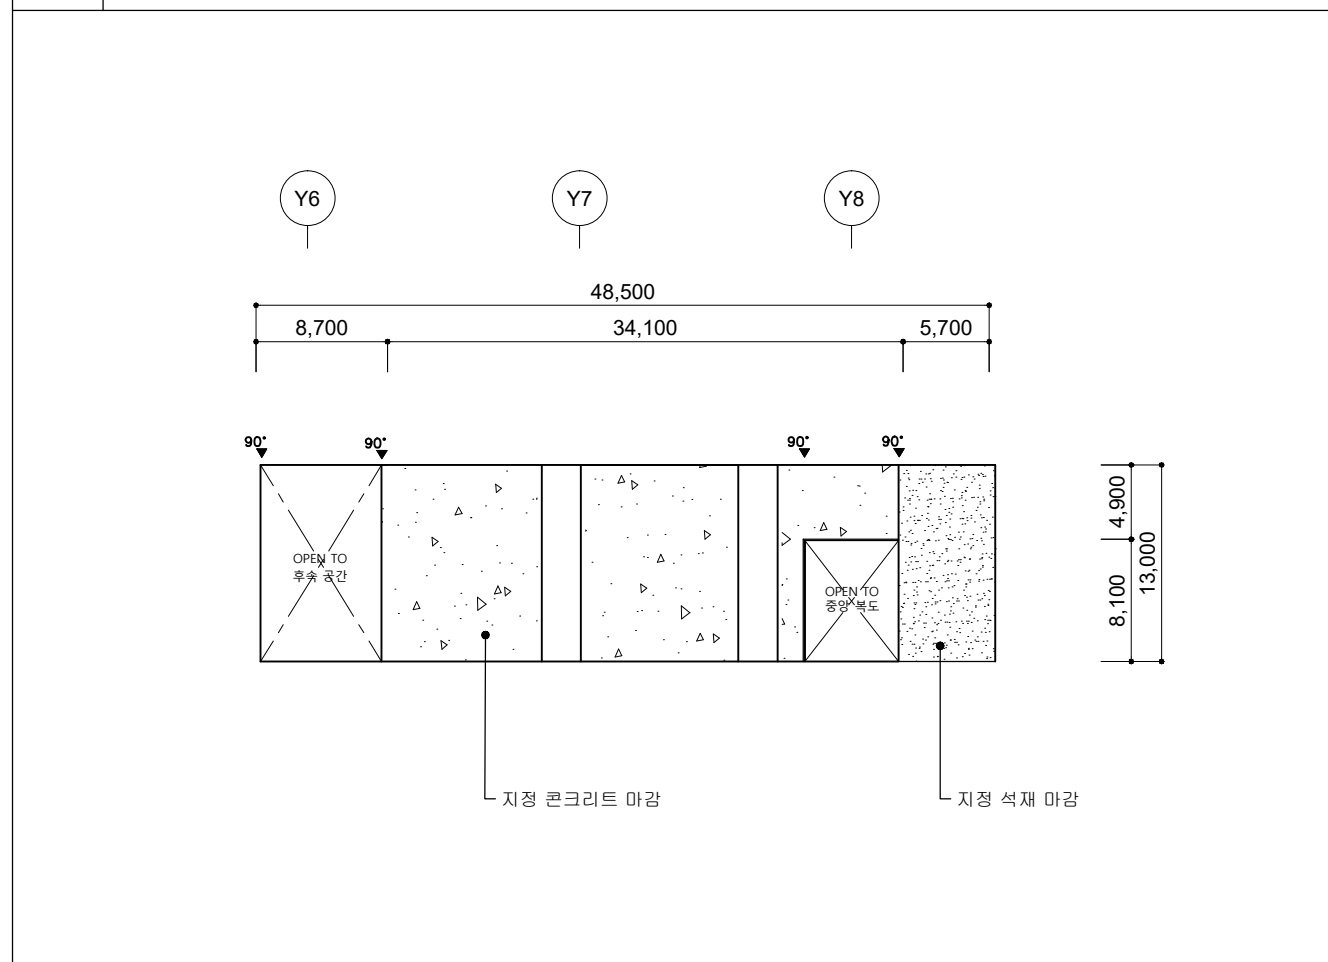

2 진입공간 - ELEVATION

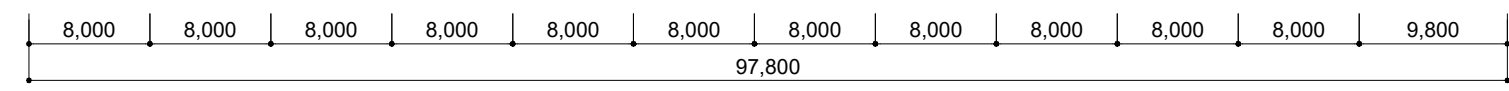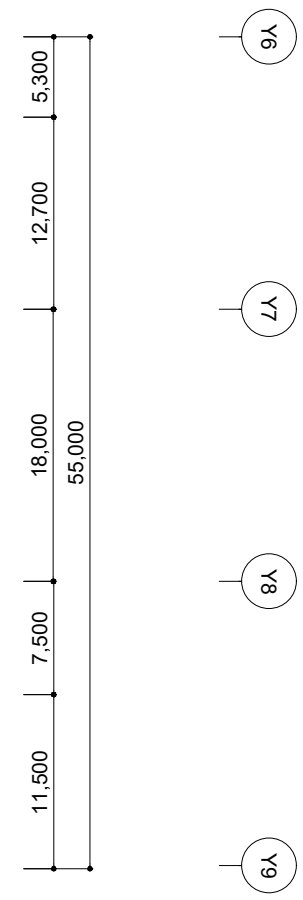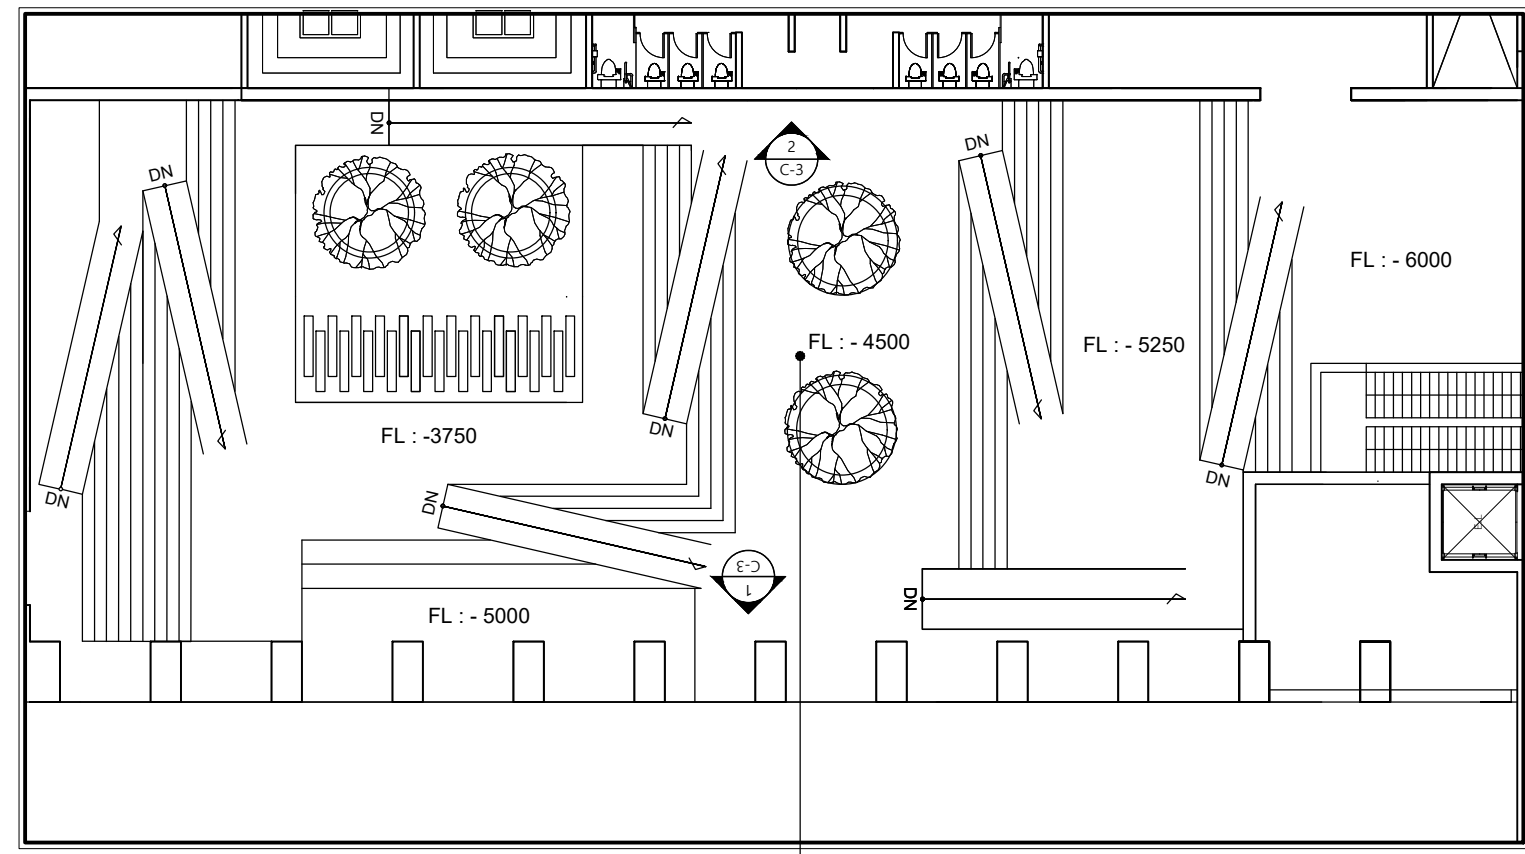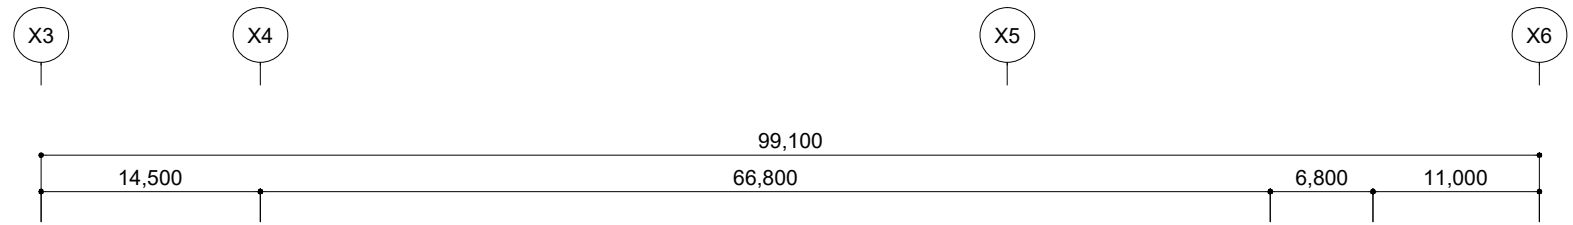

진입통로  
 지정 콘크리트 마감  
 FL±0

부산대학교  
 실내환경디자인학과  
 공간디자인스튜디오\_V

2팀 : 권순범 전영재

PROJECT TITLE.

순례길

DWG TITLE

전이공간 1 : 중앙통로  
 FLOOR PLAN - 2

SCALE.

A3 1 : 500

DATE.

2021.11.02

DWG NO.

C - 1



부산대학교  
실내환경디자인학과  
공간디자인스튜디오\_V

2팀 : 권순범 전영재

LEGEND

SYMBOL	REMARK
	Indirect Lighting 4

PROJECT TITLE.

순례길

DWG TITLE

전이공간 1 : 중앙통로  
CEILING PLAN - 2

SCALE.


A3 1 : 500

DATE.

2021.11.02

DWG NO.


C - 2

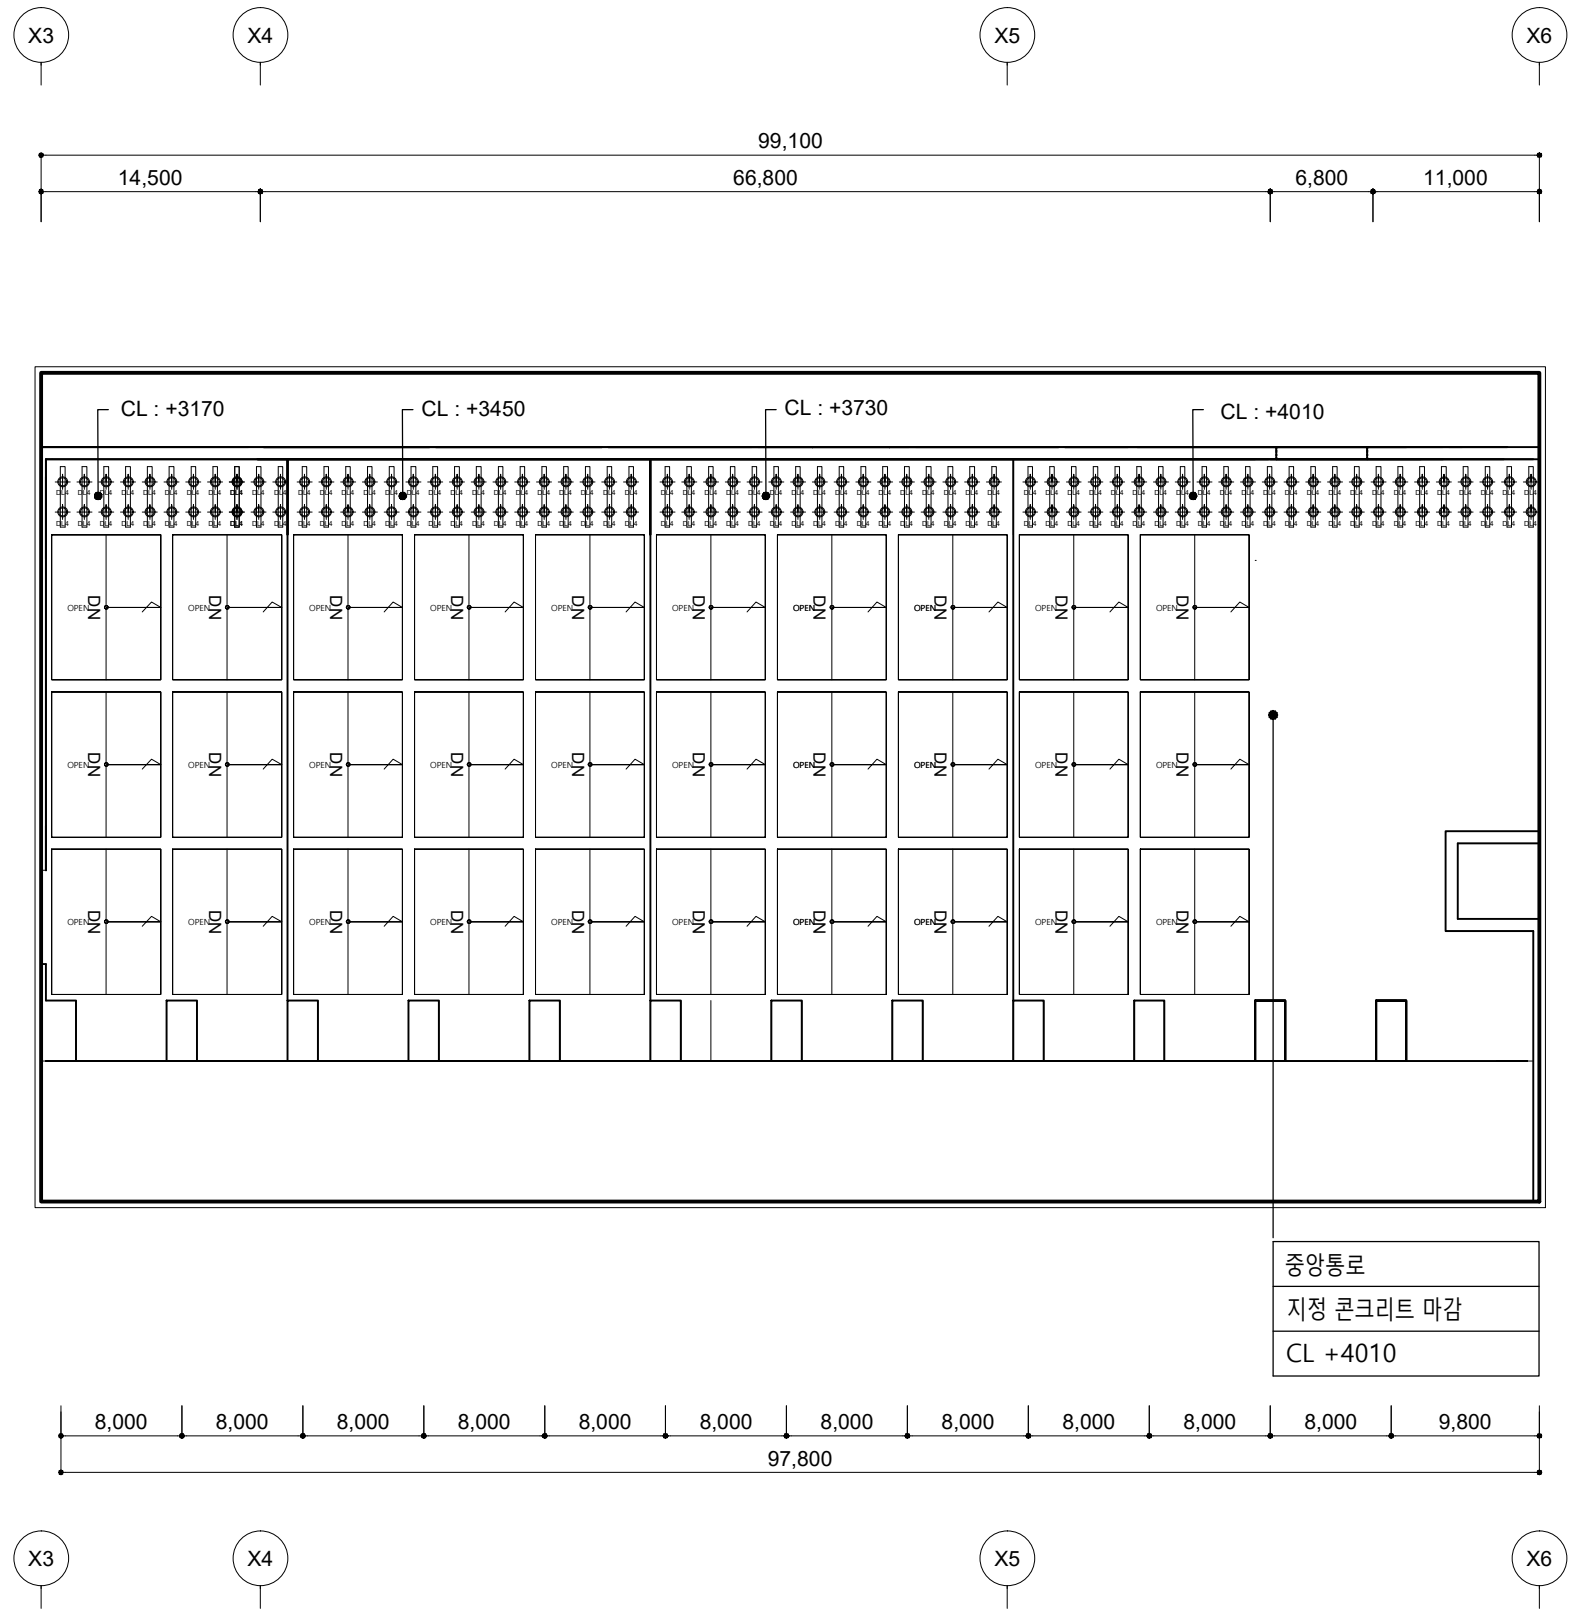



부산대학교  
 실내환경디자인학과  
 공간디자인스튜디오\_V

2팀 : 권순범 전영재

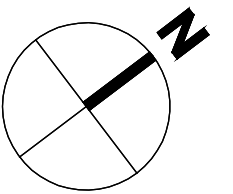

PROJECT TITLE.

순례길

DWG TITLE

전이공간 2 : 명상동 통로  
 FLOOR PLAN - 3

SCALE.


A3 1 : 500

DATE.

2021.11.02

DWG NO.


D-1

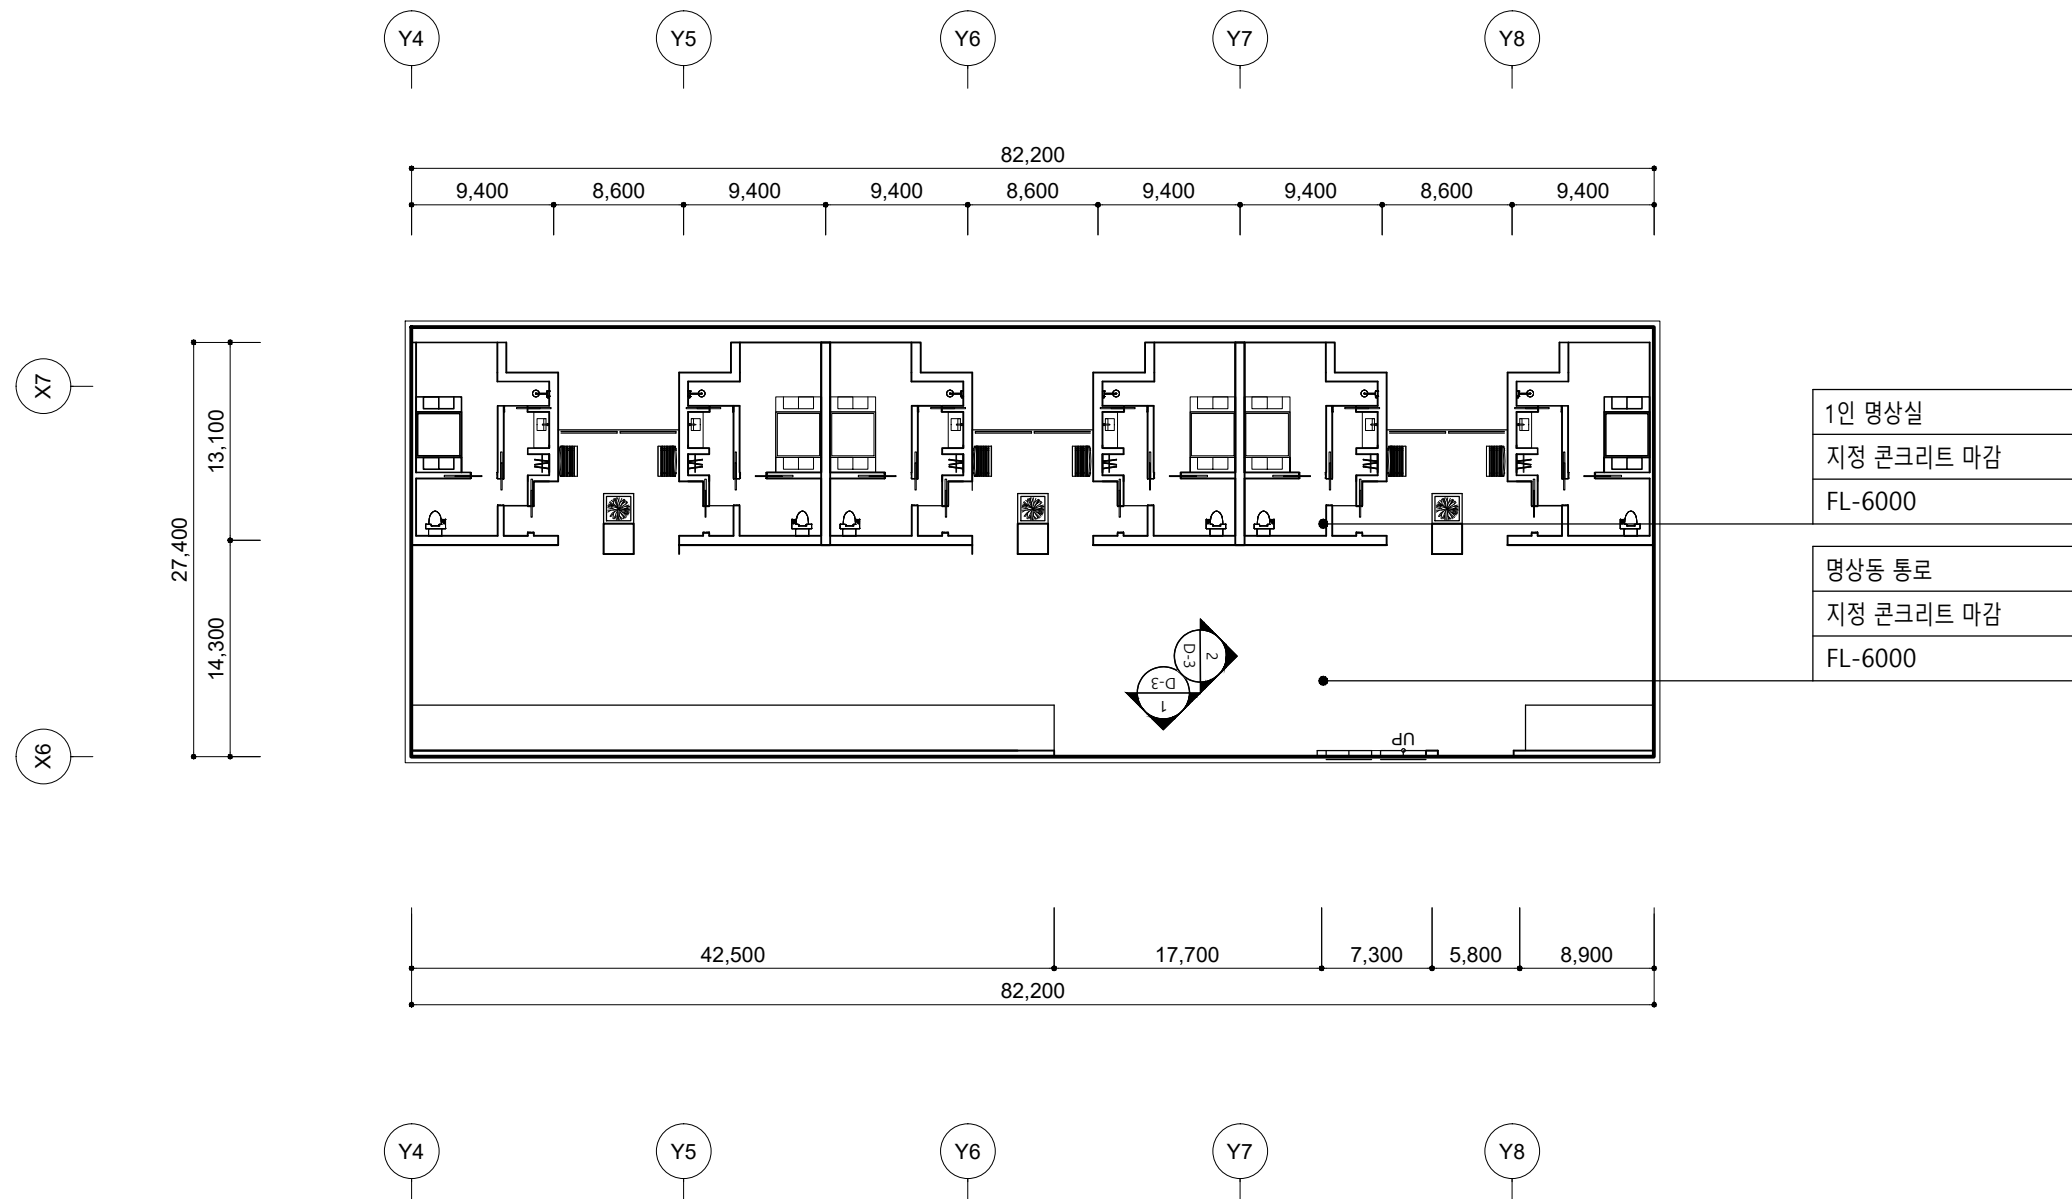

부산대학교  
 실내환경디자인학과  
 공간디자인스튜디오\_V

2팀 : 권순범 전영재

LEGEND

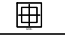SYMBOL	REMARK
	Down Section

PROJECT TITLE.

순례길

DWG TITLE

전이공간 2 : 명상동 통로  
 CEILING PLAN - 3

SCALE.


A3 1 : 500


DATE.

2021.11.02

DWG NO.

D-2

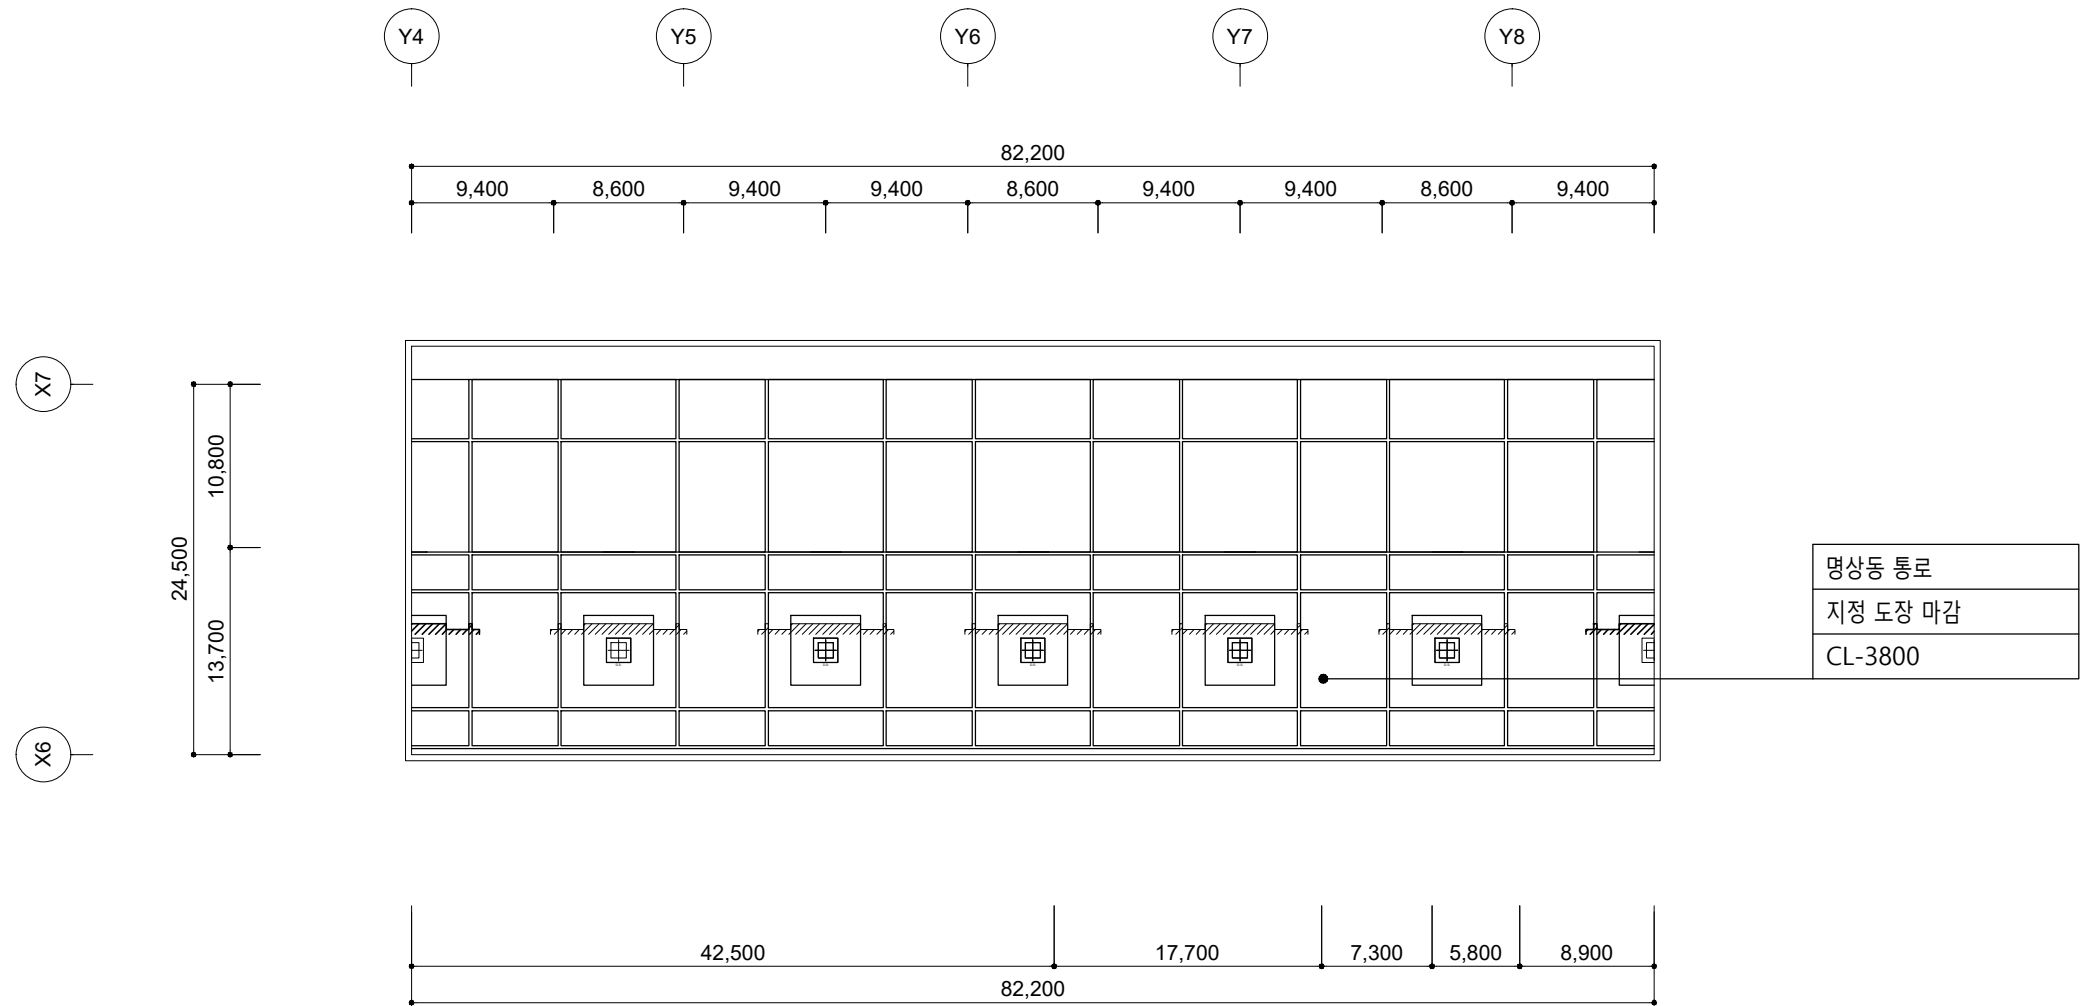

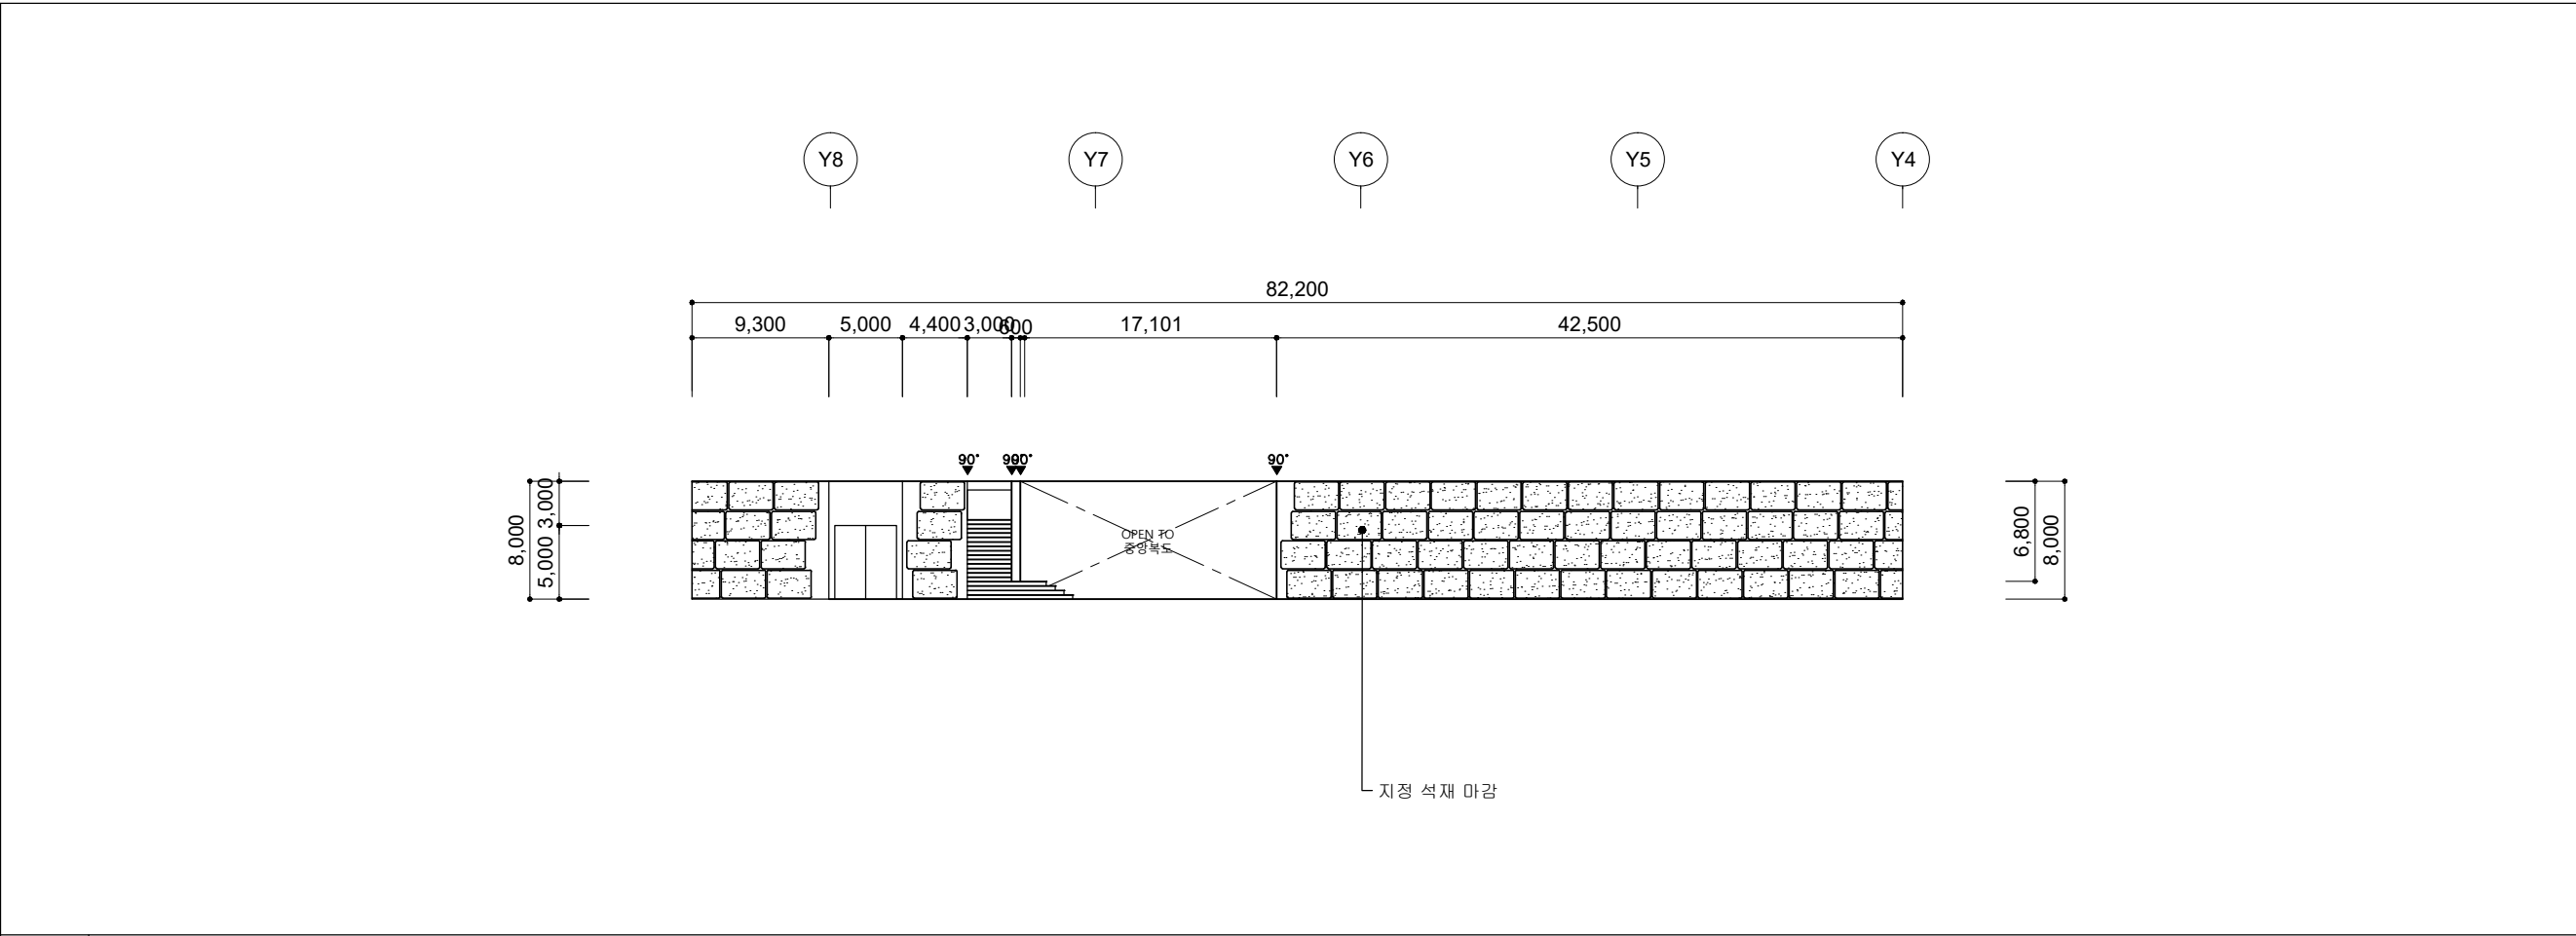

1 전이공간2 명상동 - 1



2 전이공간2 명상동 - 2

부산대학교  
실내환경디자인학과  
공간디자인스튜디오\_V

2팀 : 권순범 전영재

PROJECT TITLE.

[제목]  
진양호 공원  
아쿠아 메디테이션 프로젝트

DWG TITLE  
전이공간 2 : 명상동 통로  
ELEVATION - 3


SCALE.  
A3 1 : 500

DATE.  
2021.11.02

DWG NO.  
D-3

부산대학교  
실내환경디자인학과  
공간디자인스튜디오\_V

2팀 : 권순범 전영재

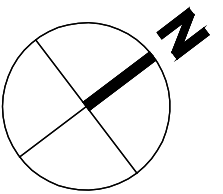

PROJECT TITLE.

순례길

DWG TITLE

주공간 1 : 스파  
FLOOR PLAN - 4

SCALE.


A3 1 : 500

DATE.

2021.11.02

DWG NO.

E-1

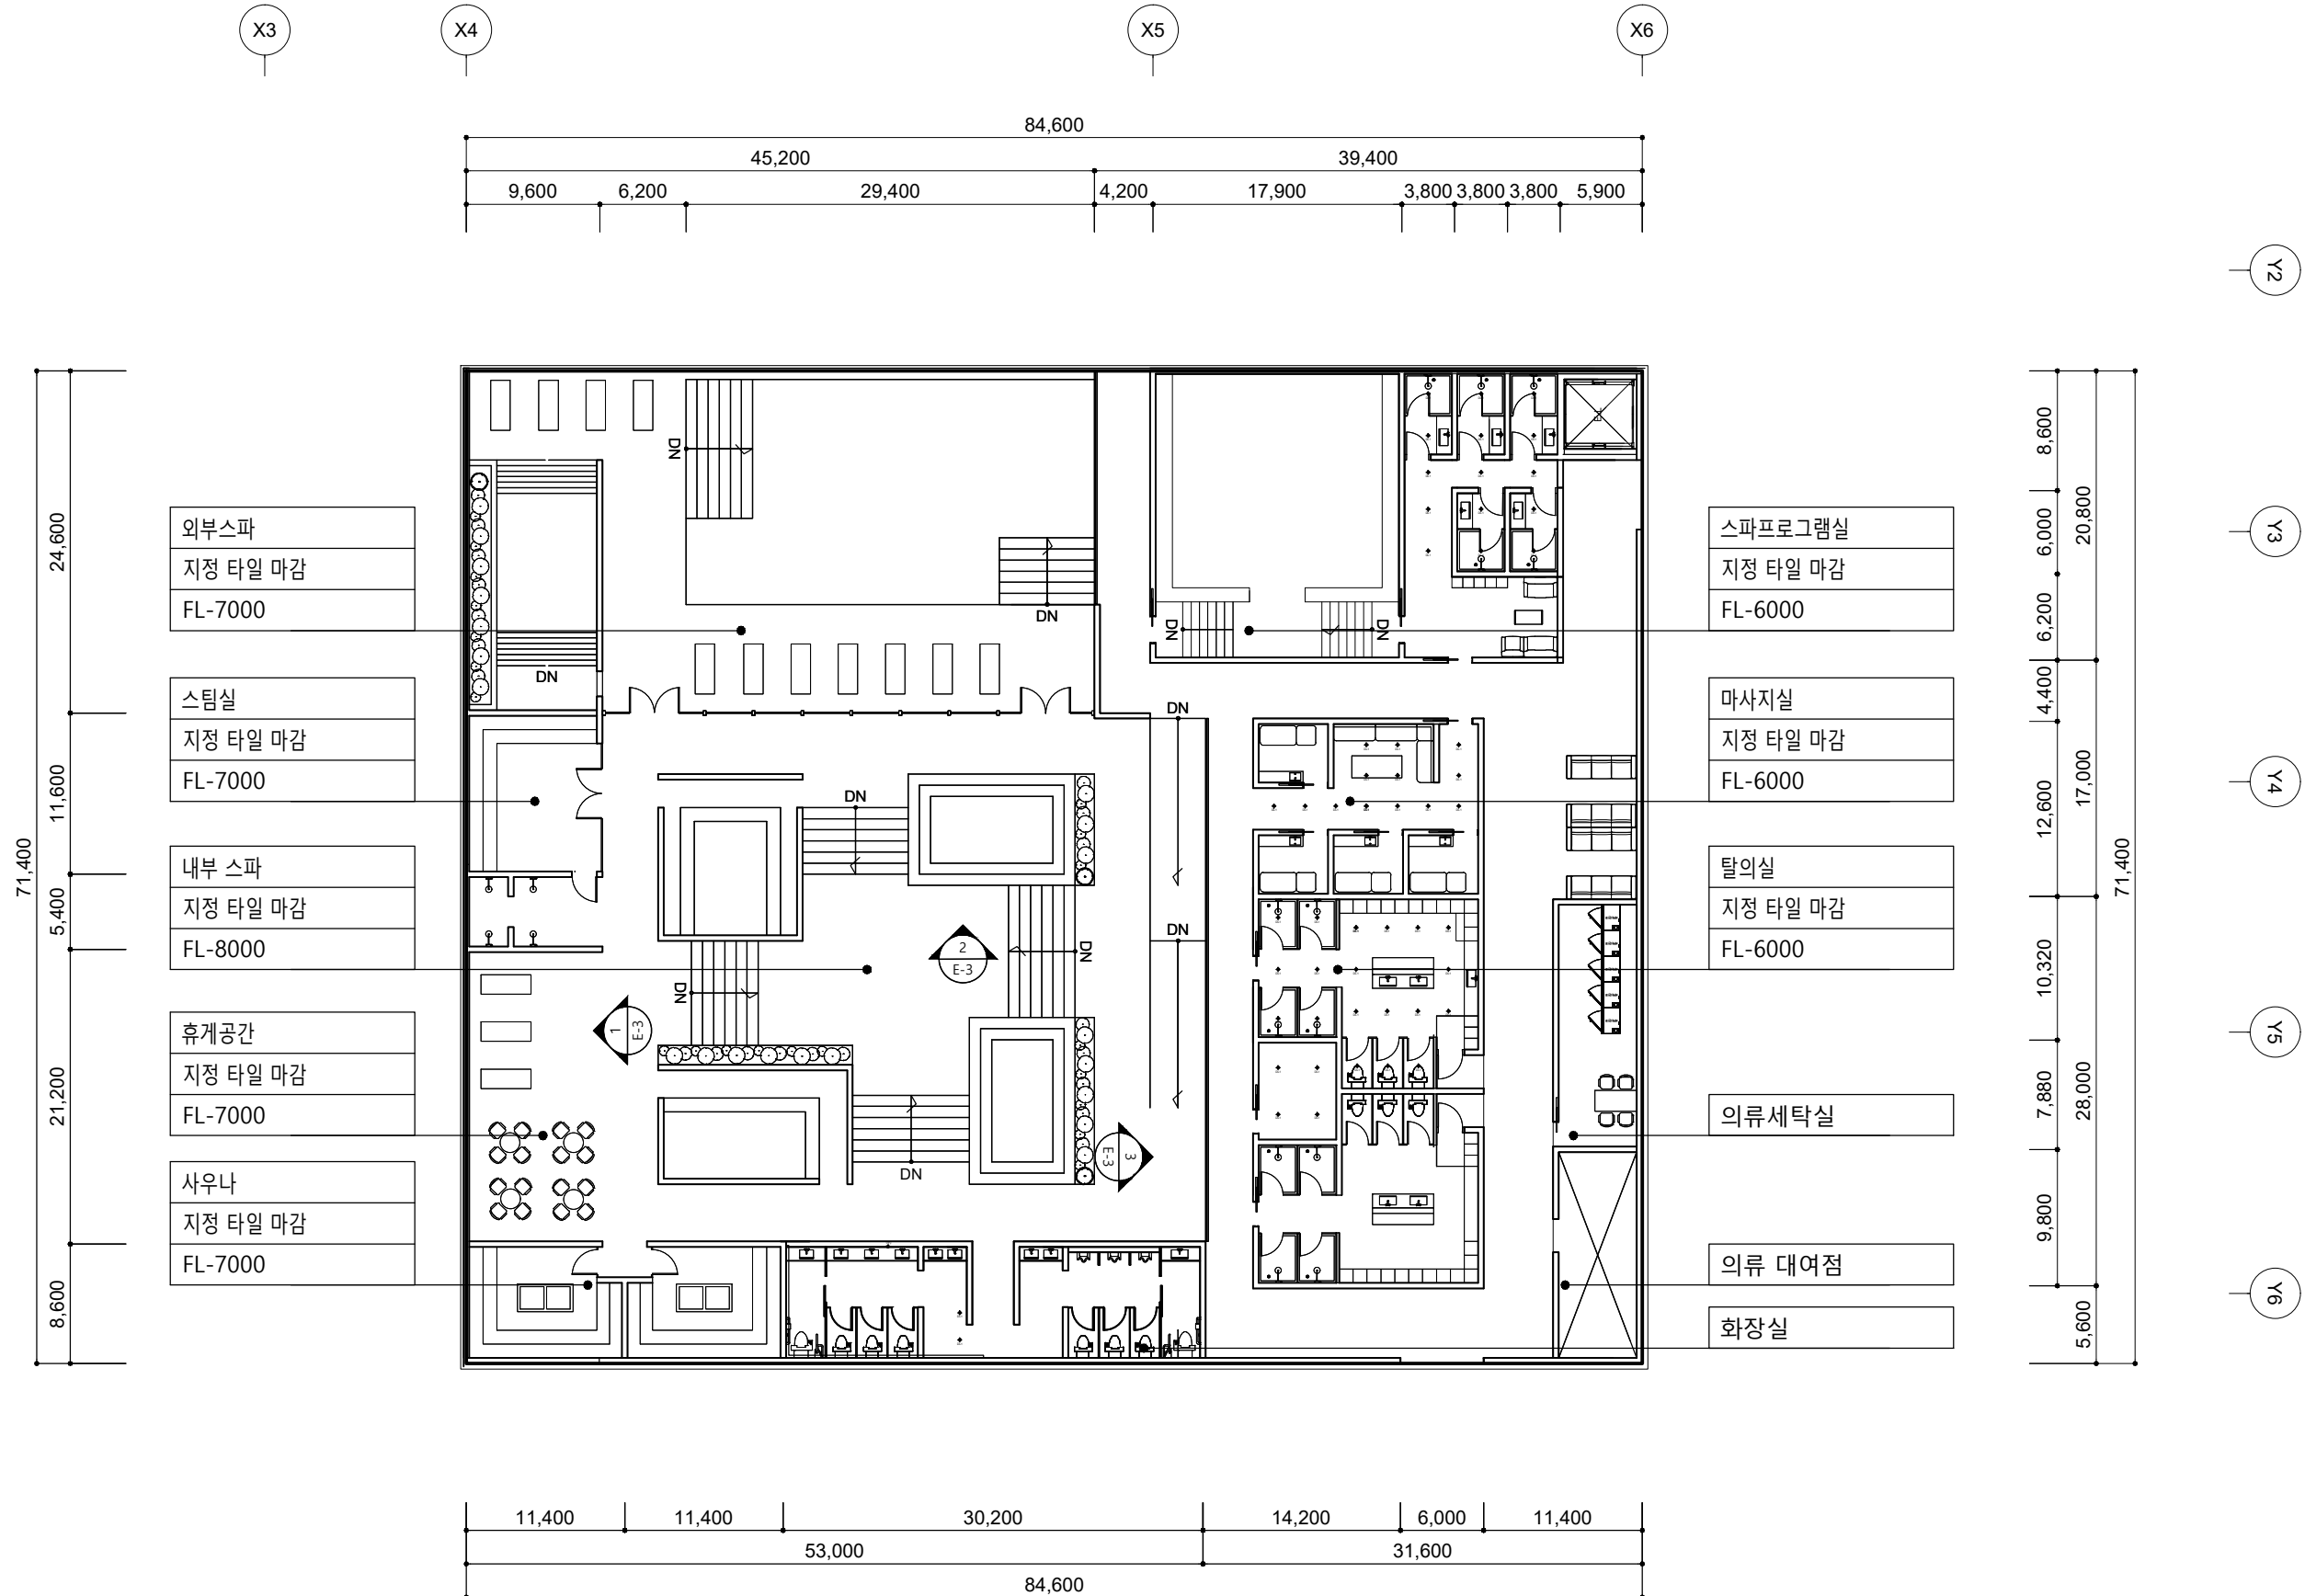

부산대학교  
실내환경디자인학과  
공간디자인스튜디오\_V

2팀 : 권순범 전영재

LEGEND

SYMBOL	REMARK
—	FL 20W
⊕	Down Lighting 1
⊗	Down Section 2
⌞	FL Indirect Lighting 2
⌟	FL Indirect Lighting 3

PROJECT TITLE.

순례길

DWG TITLE

주공간 1 : 스파  
CEILING PLAN - 4

SCALE.


A3 1 : 500

DATE.

2021.11.02

DWG NO.

E-2

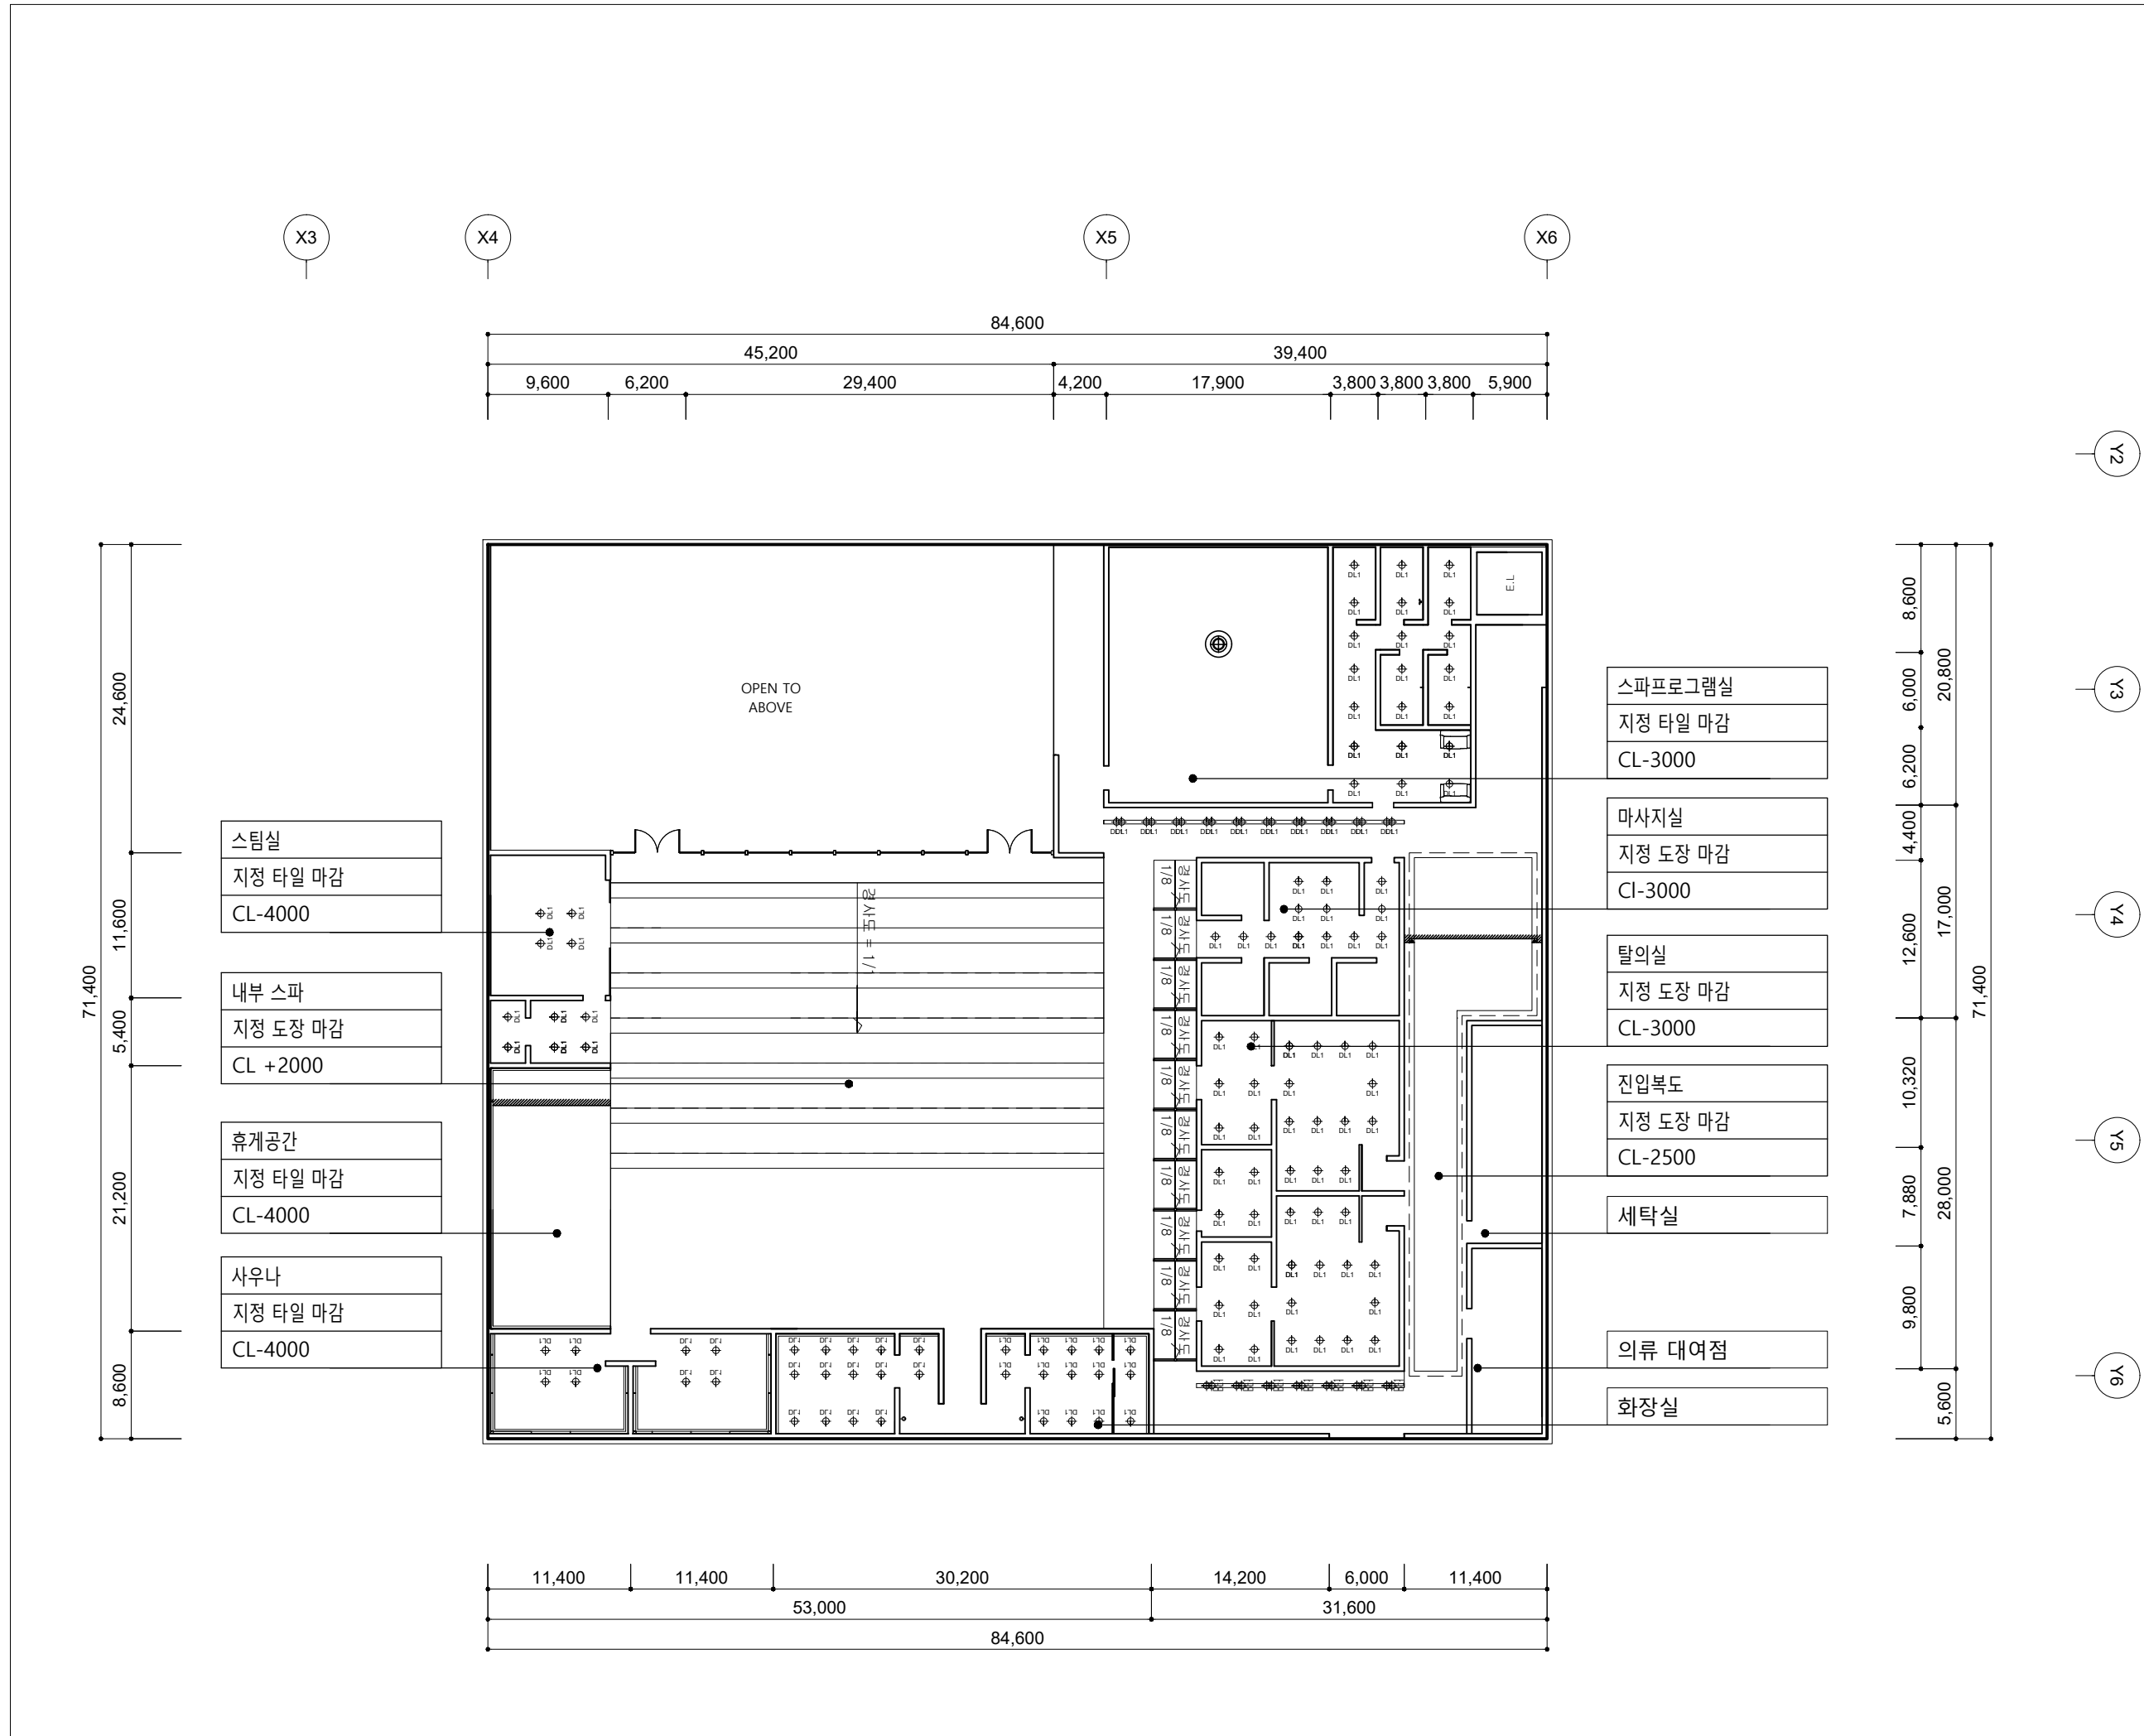

스팀실  
지정 타일 마감  
CL-4000

내부 스파  
지정 도장 마감  
CL +2000

휴게공간  
지정 타일 마감  
CL-4000

샤우나  
지정 타일 마감  
CL-4000

스파프로그램실  
지정 타일 마감  
CL-3000

마사지실  
지정 도장 마감  
CI-3000

탈의실  
지정 도장 마감  
CL-3000

진입복도  
지정 도장 마감  
CL-2500

세탁실

의류 대여점

화장실

11,400 11,400 30,200 14,200 6,000 11,400  
53,000 31,600  
84,600

9,600 6,200 45,200 29,400 4,200 39,400 17,900 3,800 3,800 3,800 5,900  
84,600

24,600  
11,600  
5,400  
21,200  
8,600  
71,400

8,600  
6,000  
6,200  
4,400  
12,600  
17,000  
10,320  
7,880  
28,000  
9,800  
5,600  
71,400

X3

X4

X5

X6

Y2



Y3

Y4



Y5

Y6

9A 9B 9C

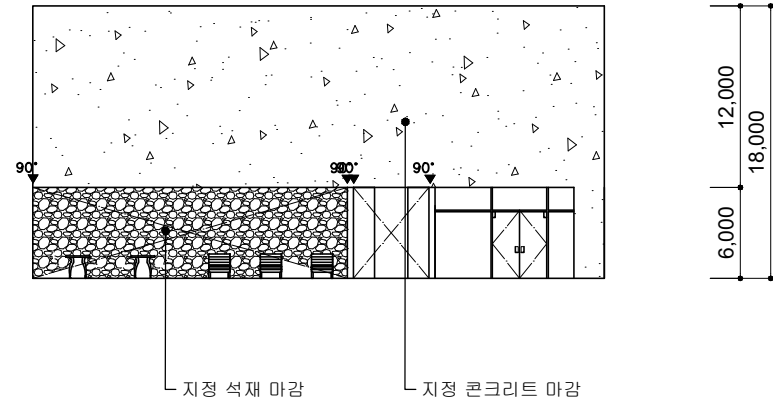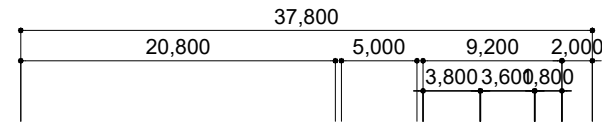



X4 X5

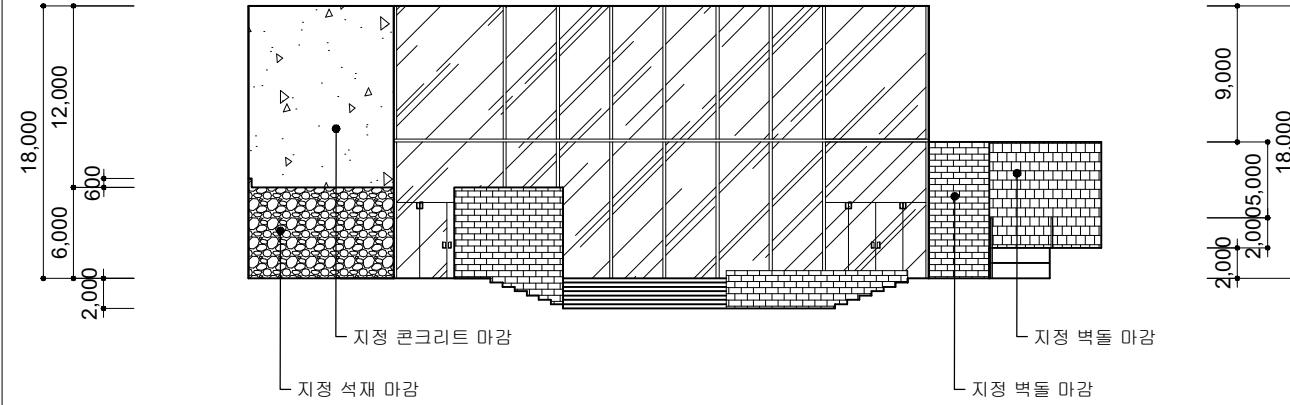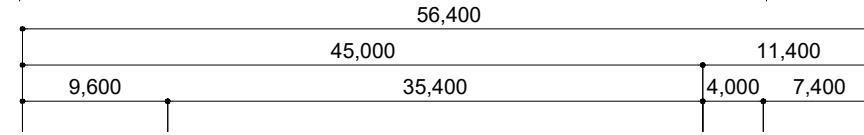

1 주공간\_스파 - 1

2 주공간\_스파 - 2

Y3 Y4 Y5 Y6

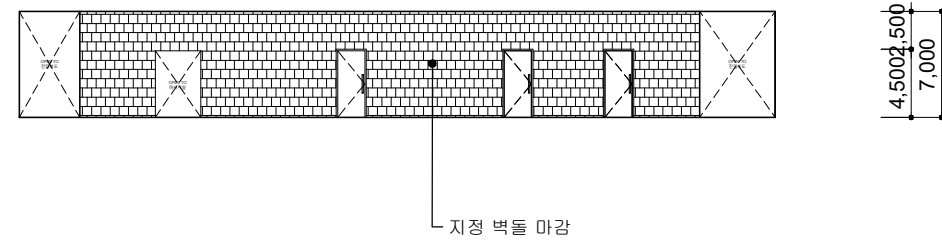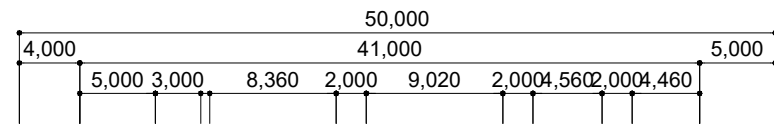

3 주공간\_스파 - 3

부산대학교  
실내환경디자인학과  
공간디자인스튜디오\_V

2팀 : 권순범 전영재

PROJECT TITLE.

[제목]  
진양호 공원  
아쿠아 메디테이션 프로젝트

DWG TITLE

주공간 1 : 스파  
ELEVATION - 4

SCALE.

A3 1 : 500

DATE.

2021.11.02


DWG NO.

E-3



부산대학교  
 실내환경디자인학과  
 공간디자인스튜디오\_V

2팀 : 권순범 전영재

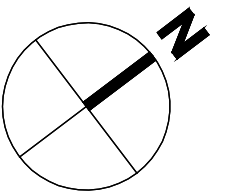

PROJECT TITLE.

[제목]  
 진양호 공원  
 아쿠아 메디테이션 프로젝트

DWG TITLE

부수공간 : 카페, 후속공간  
 FLOOR PLAN - 5

SCALE.


A3 1 : 500

DATE.

2021.11.02

DWG NO.




F-1

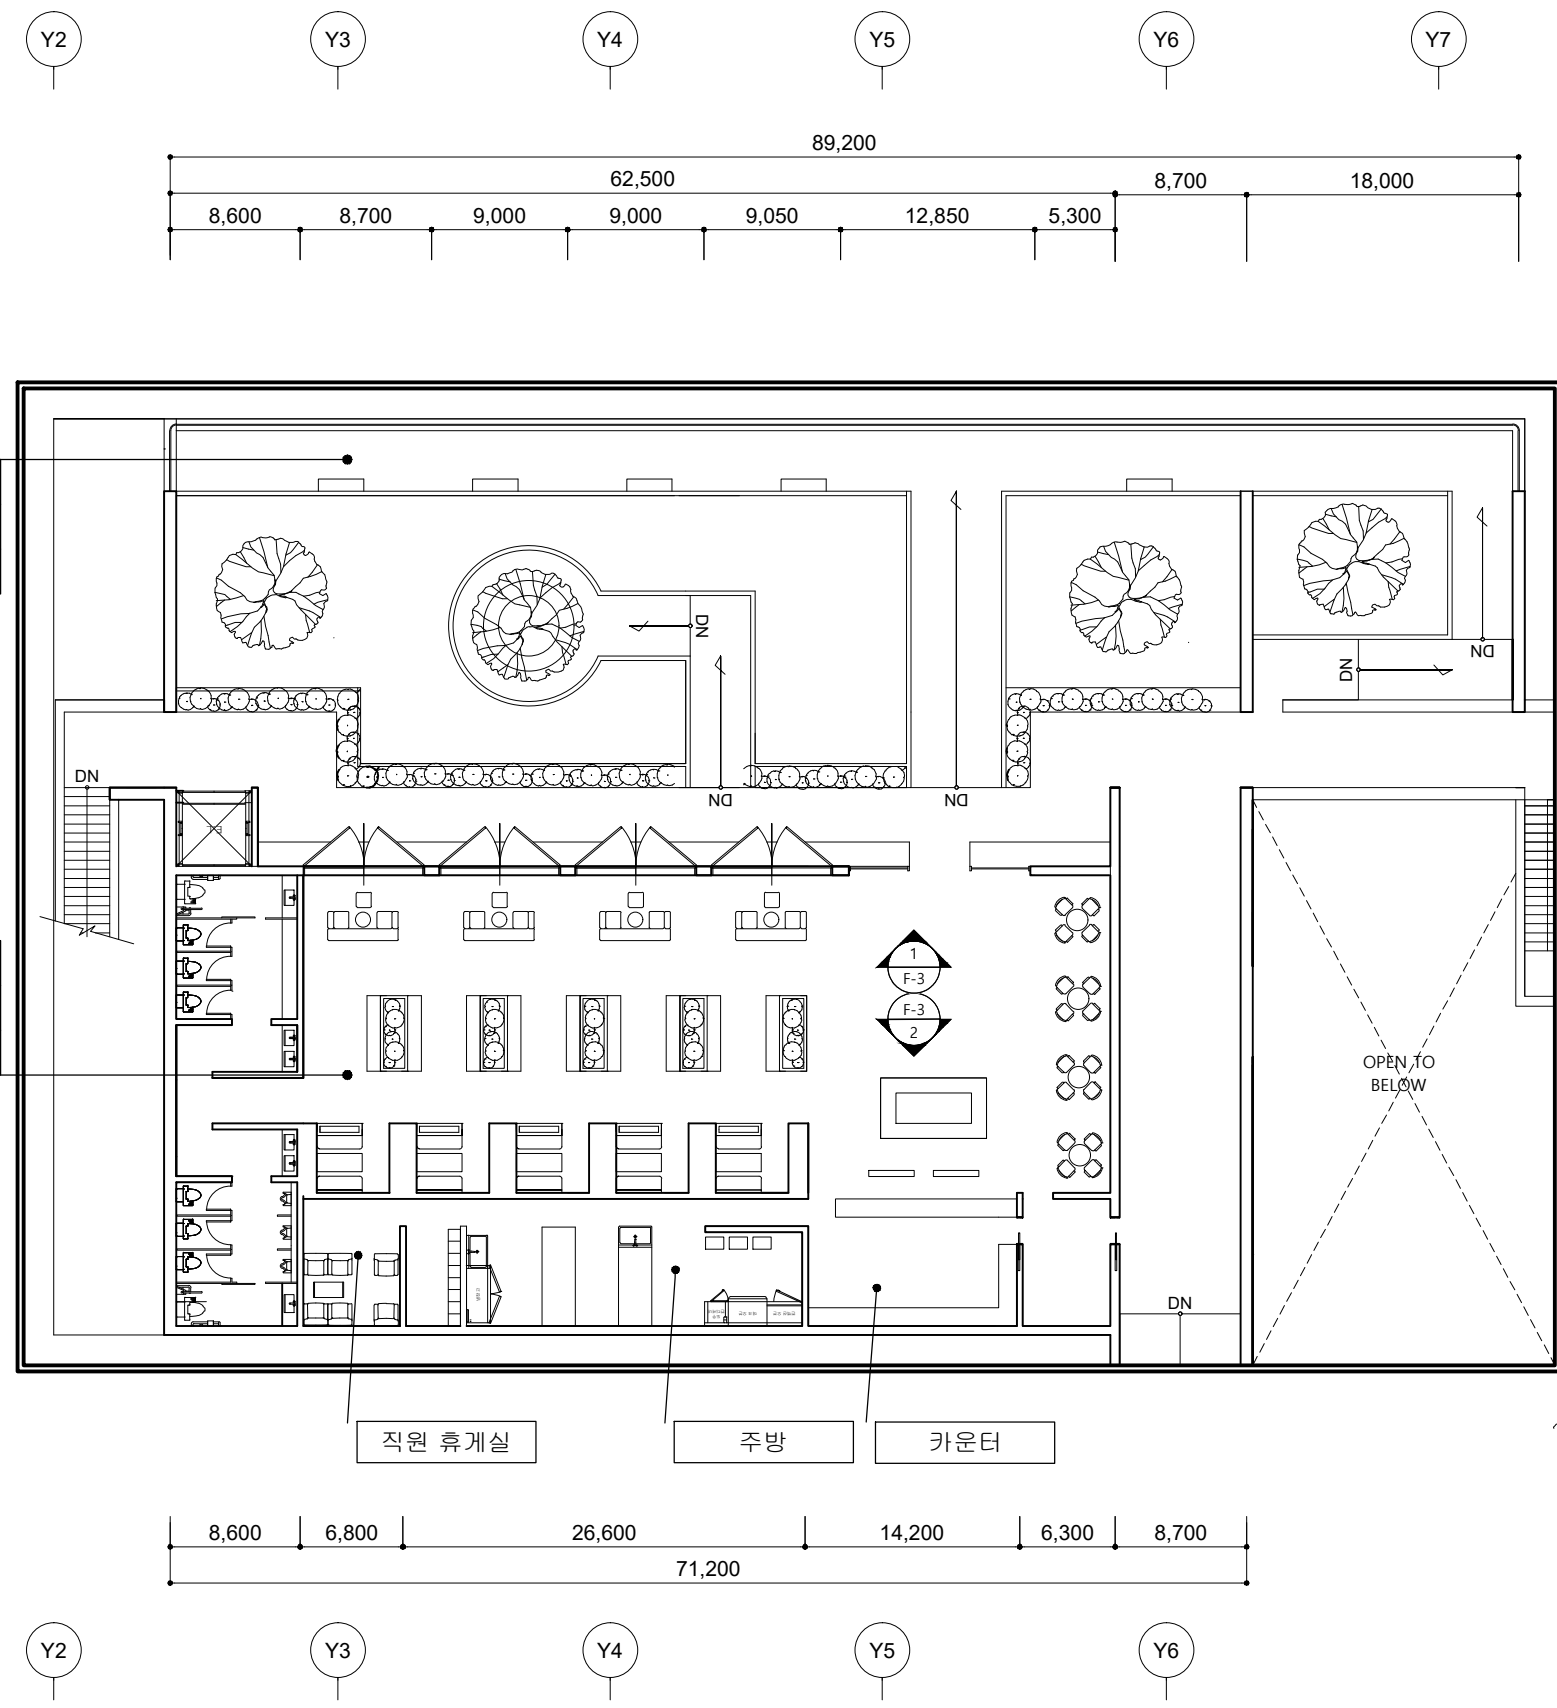

외부 명상 공간  
 지정 타일 마감  
 FL-250

후속공간 : CAFE  
 지정 콘크리트 마감  
 FL-250

직원 휴게실      주방      카운터

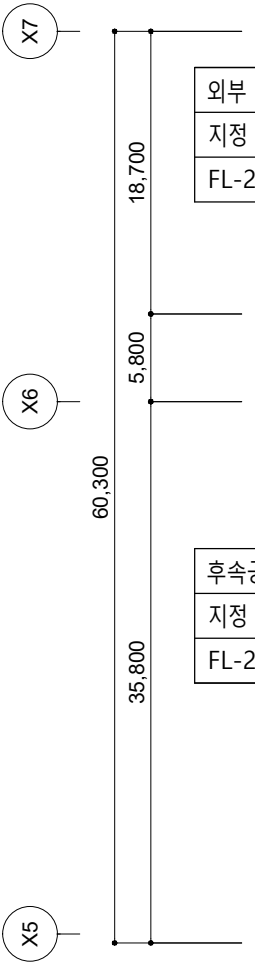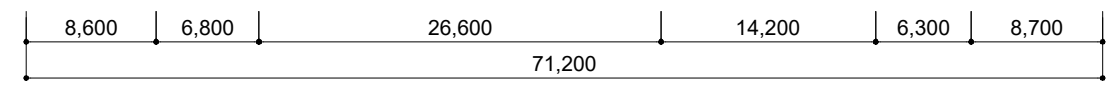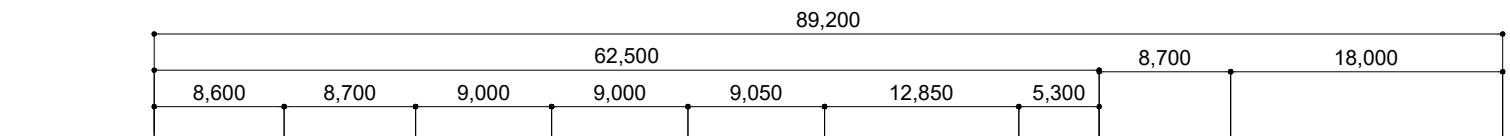

부산대학교  
실내환경디자인학과  
공간디자인스튜디오\_V

2팀 : 권순범 전영재

LEGEND

SYMBOL	REMARK
—	FL 20W
⊕	Down Lighting 1
⊗	Down Section 2
⌞	FL Indirect Lighting 2
⌟	FL Indirect Lighting 3

PROJECT TITLE.

순례길

DWG TITLE

주공간 1 : 스파  
CEILING PLAN - 4

SCALE.


A3 1 : 500

DATE.

2021.11.02

DWG NO.

E-2

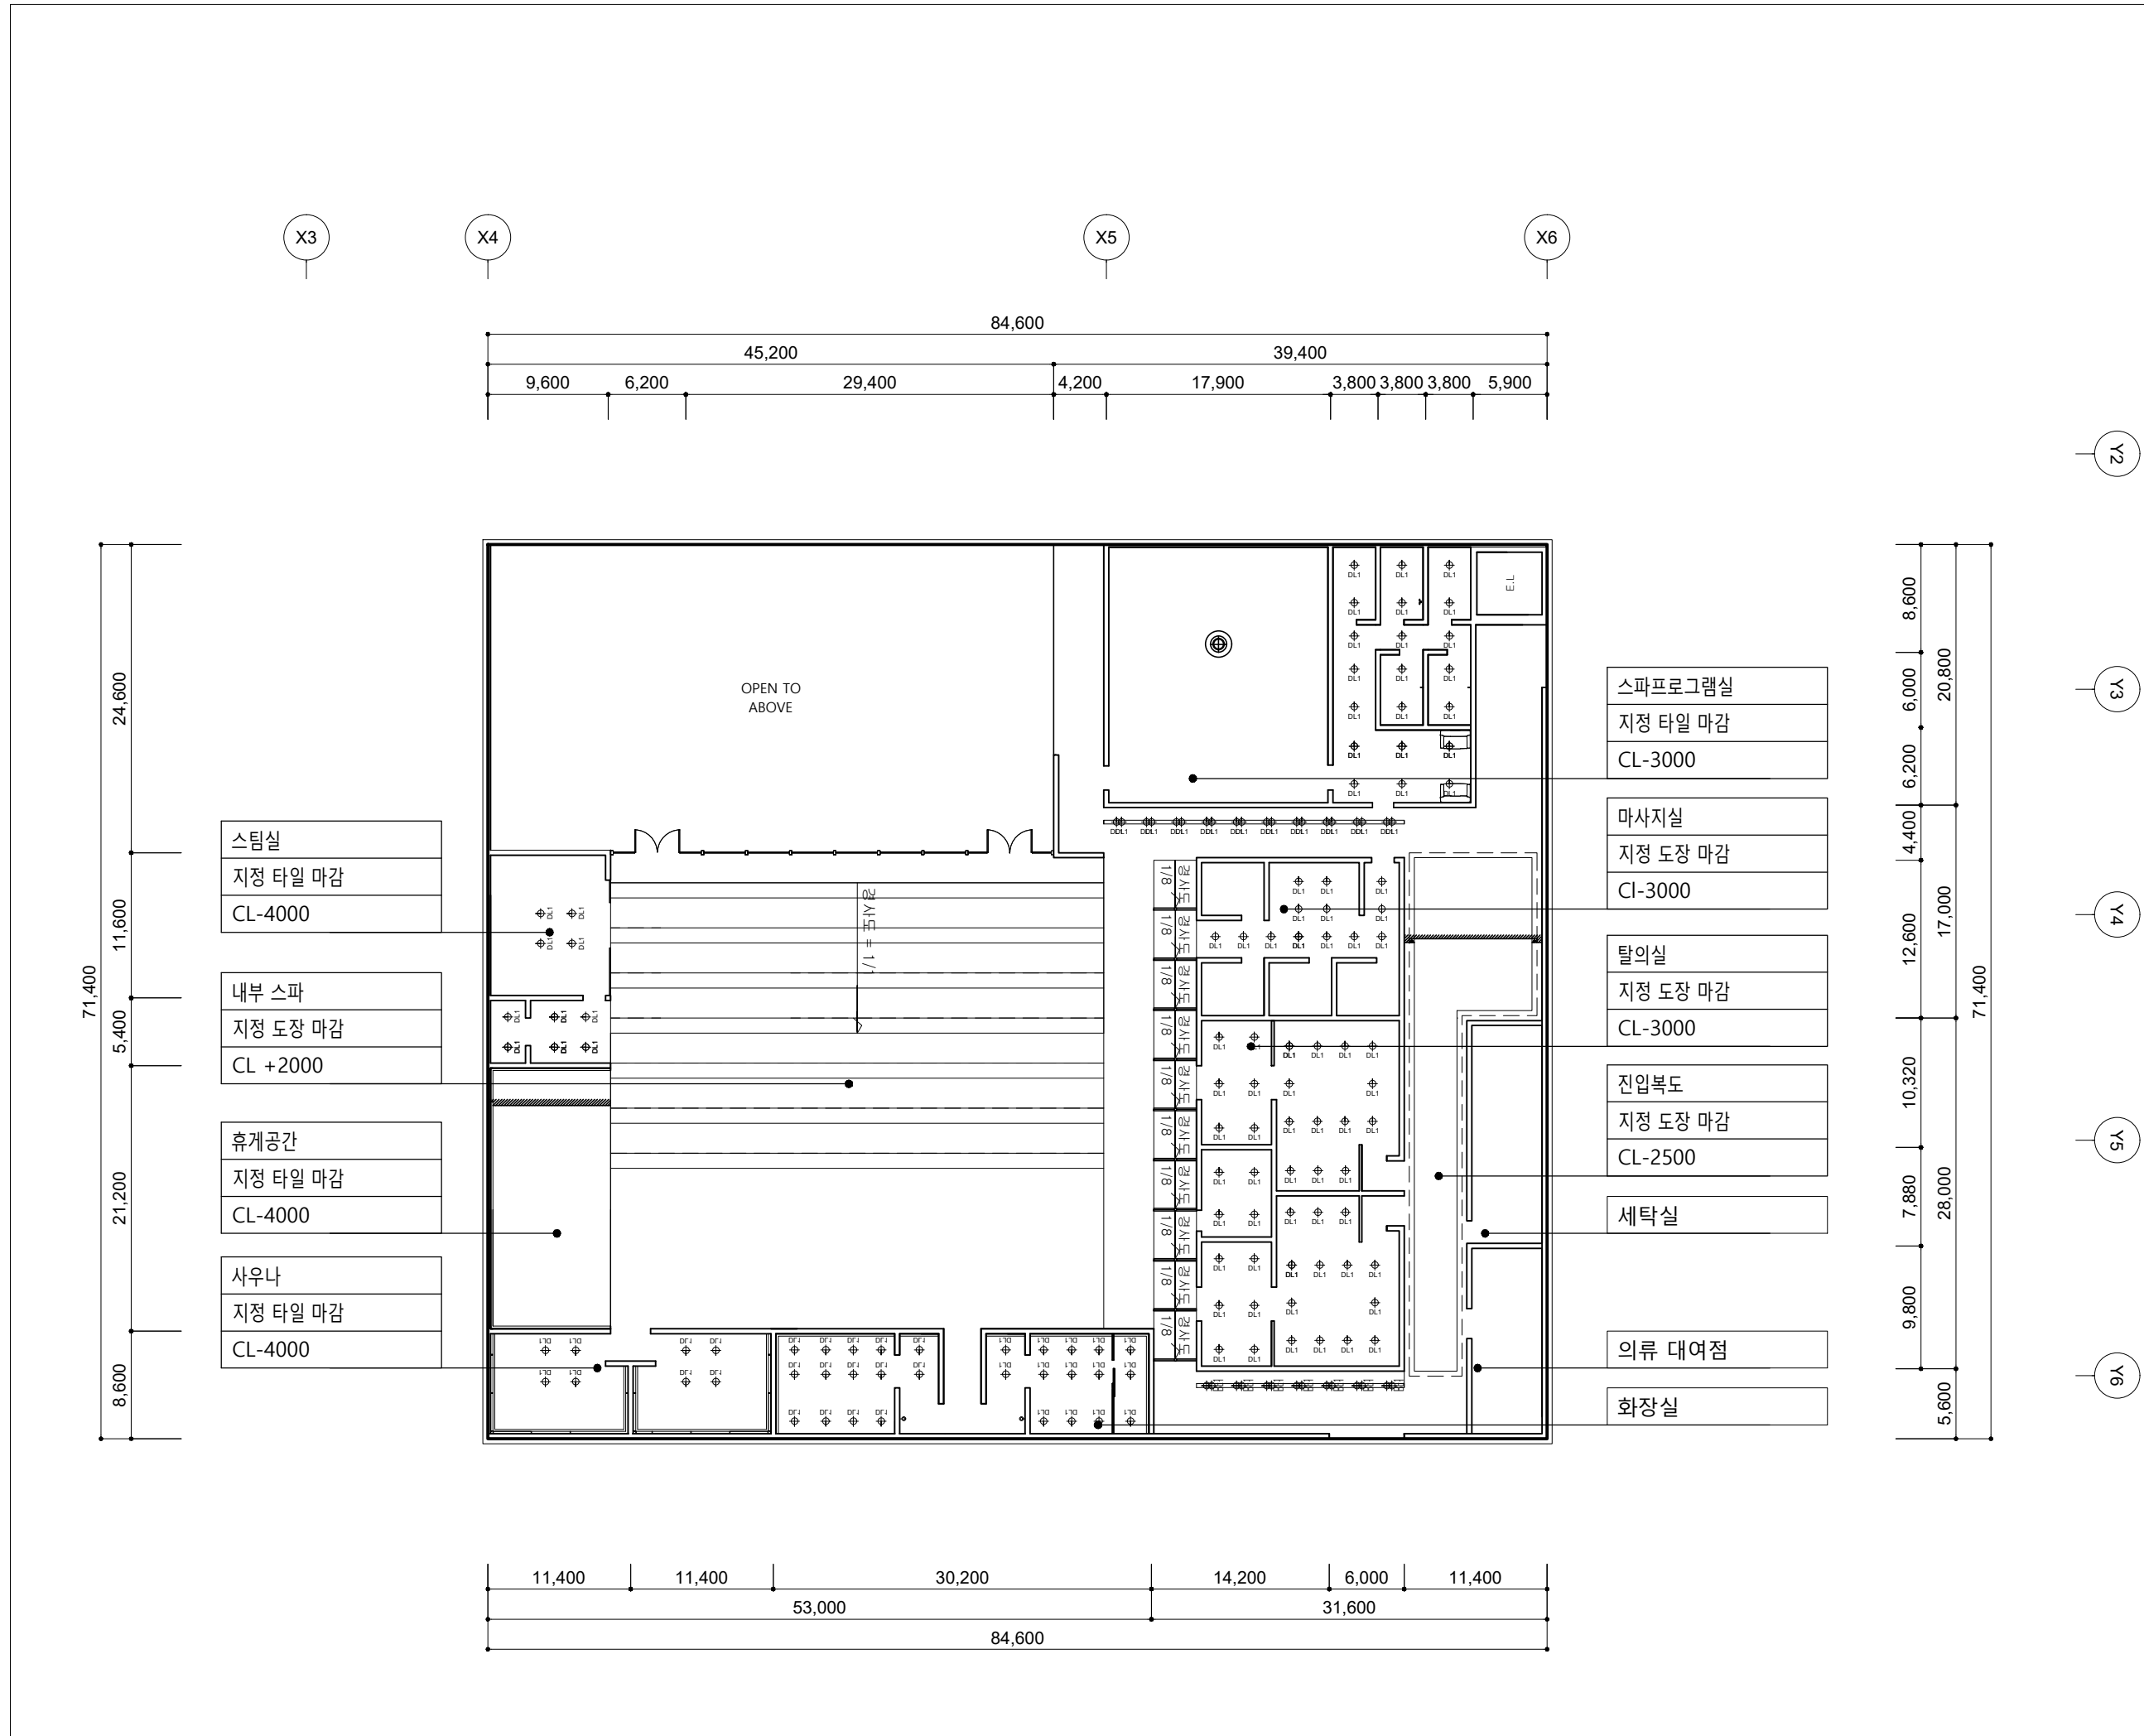

X3

X4

X5

X6

84,600

45,200 39,400  
9,600 6,200 29,400 4,200 17,900 3,800 3,800 3,800 5,900

Y2

Y3

Y4

Y5

Y6

OPEN TO ABOVE

스파프로그램실  
지정 타일 마감  
CL-3000

마사지실  
지정 도장 마감  
CI-3000

탈의실  
지정 도장 마감  
CL-3000

진입복도  
지정 도장 마감  
CL-2500

세탁실

의류 대여점

화장실

스팀실  
지정 타일 마감  
CL-4000

내부 스파  
지정 도장 마감  
CL +2000

휴게공간  
지정 타일 마감  
CL-4000

샤우나  
지정 타일 마감  
CL-4000

8,600 6,000 20,800  
6,200 4,400 20,800  
12,600 17,000 71,400  
10,320 28,000  
7,880 9,800 5,600

24,600 11,600 71,400  
5,400 21,200  
8,600

11,400 11,400 30,200 14,200 6,000 11,400  
53,000 31,600 84,600

