

밀양 스마트 팜 과수 농산물 문화 체험프로젝트

2021년 졸업작품

Strawberry Fields Forever

201861710 리신이, 201860707 라오자리


부산대학교 실내환경디자인학과

DRAWING		
SHEET NO.	DRAWING TITLE	SCALE
A-1	1층 서관 - 교육교류학습동 , 동관 - 판매 및 레스토랑 평면도	A3: 1/250
A-2	2층 서관 - 숙박동, 동관 - 체험놀이센터 평면도	A3: 1/250
A-3	3층 - 숙박동 평면도	A3: 1/250
B-1	1층 서관 - 교육교류학습동 , 동관 - 판매 및 레스토랑 천장도	A3: 1/250
B-2	2층 서관 - 숙박동, 동관 - 체험놀이센터 천장도	A3: 1/250
B-3	3층 - 숙박동 천장도	A3: 1/250
C-1	1F_ELEVATION - 이론지식교육공간 및 부출입구 1F_ELEVATION - 독서실 및 커뮤니티 공간	A1: 1/50 A3: 1/100
C-2	1F_ELEVATION - 연구실 및 세미나실 복도 1F_ELEVATION - 엘리베이터 홀	A1: 1/50 A3: 1/100
C-3	2F_ELEVATION - 서관 숙박동 1인실 2F_ELEVATION - 서관 숙박동 모임공간 3F_ELEVATION - 숙박동 2인실 공용세면대 및 개인 침실 2F_ELEVATION - 서관 숙박동 2인실 객실	A1: 1/50 A3: 1/100

15팀

리신이 201861710
라오자리 201861707

NOTE.

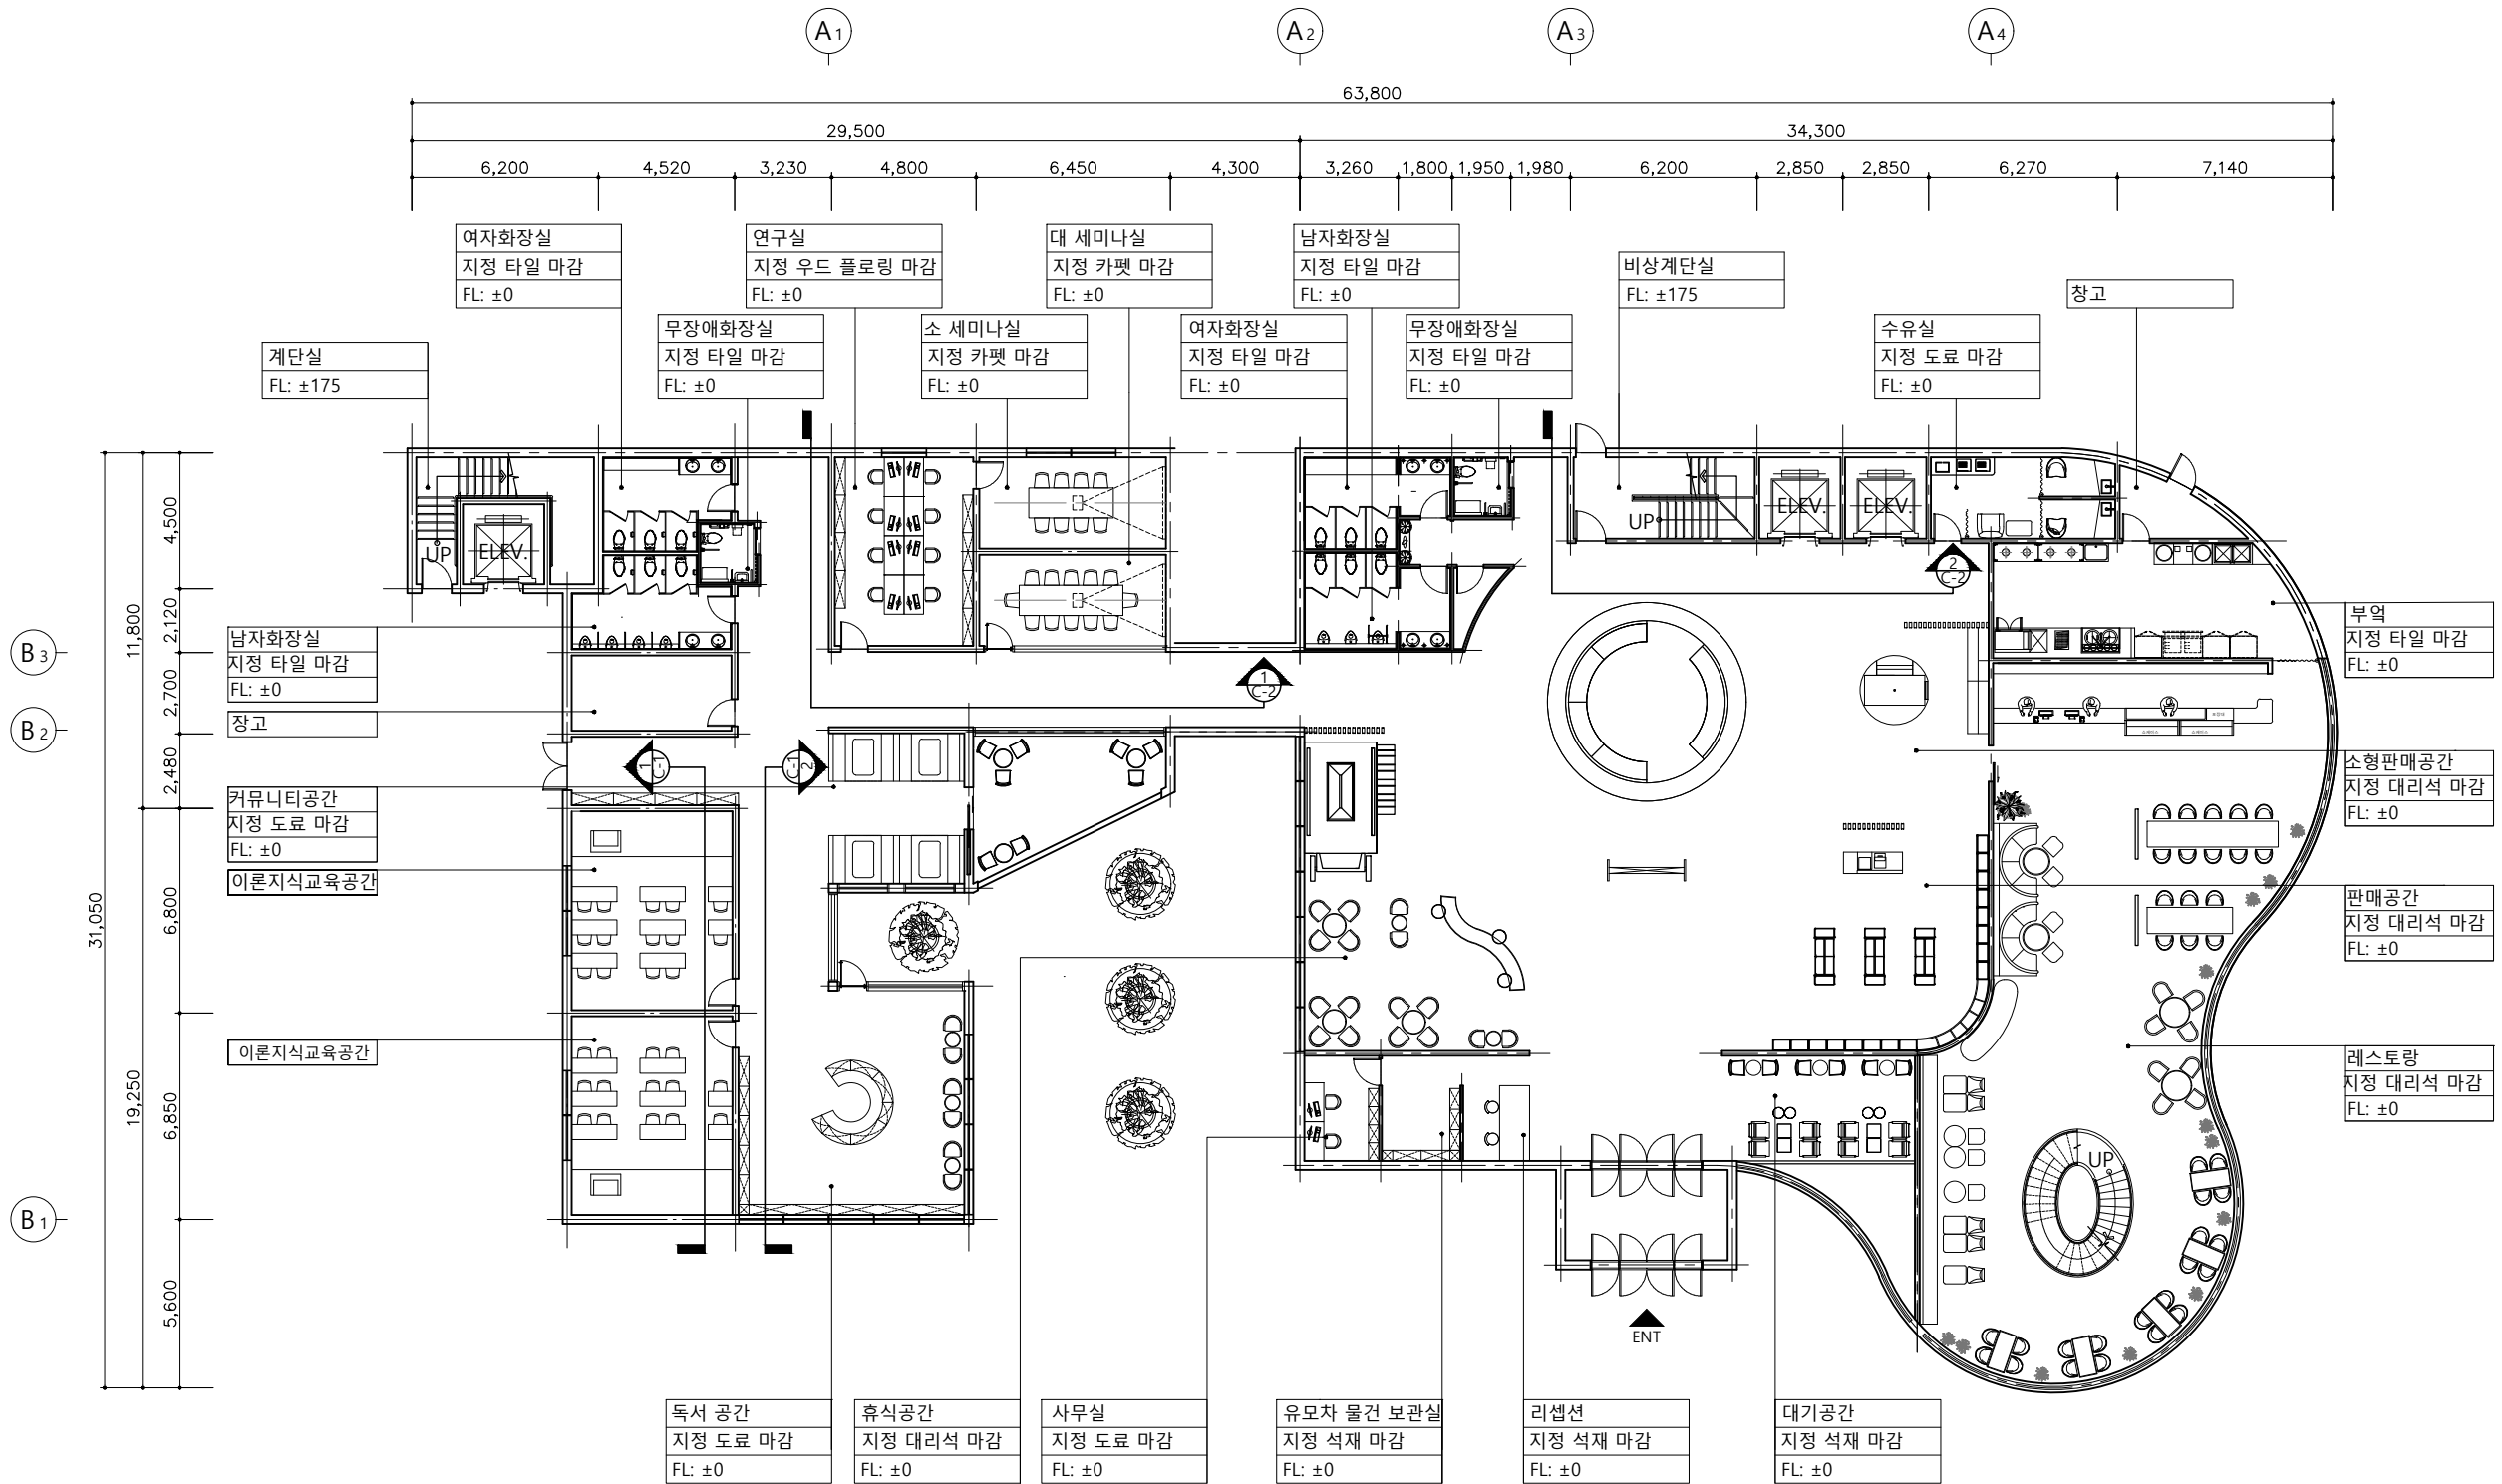

PROJECT TITLE
밀양 스마트 팜 과수 농산물
문화 체험센터/플랫폼

DRAWING TITLE
1층 평면도

SCALE A 31: / 2 5 0

DATE 2 0 2 1 . 1 0 . 2 4

APPROVED

CHECKED-1 CHECKED-2

STRUCTURAL ENGINEER

DRAWING NO. A-1

1 1층 서관 - 교육교류학습동 평면도


1 1층 동관 - 판매 및 레스토랑 평면도

SCALE
A1: - A3:1/250

15팀

리신이 201861710
라오자리 201861707

NOTE.

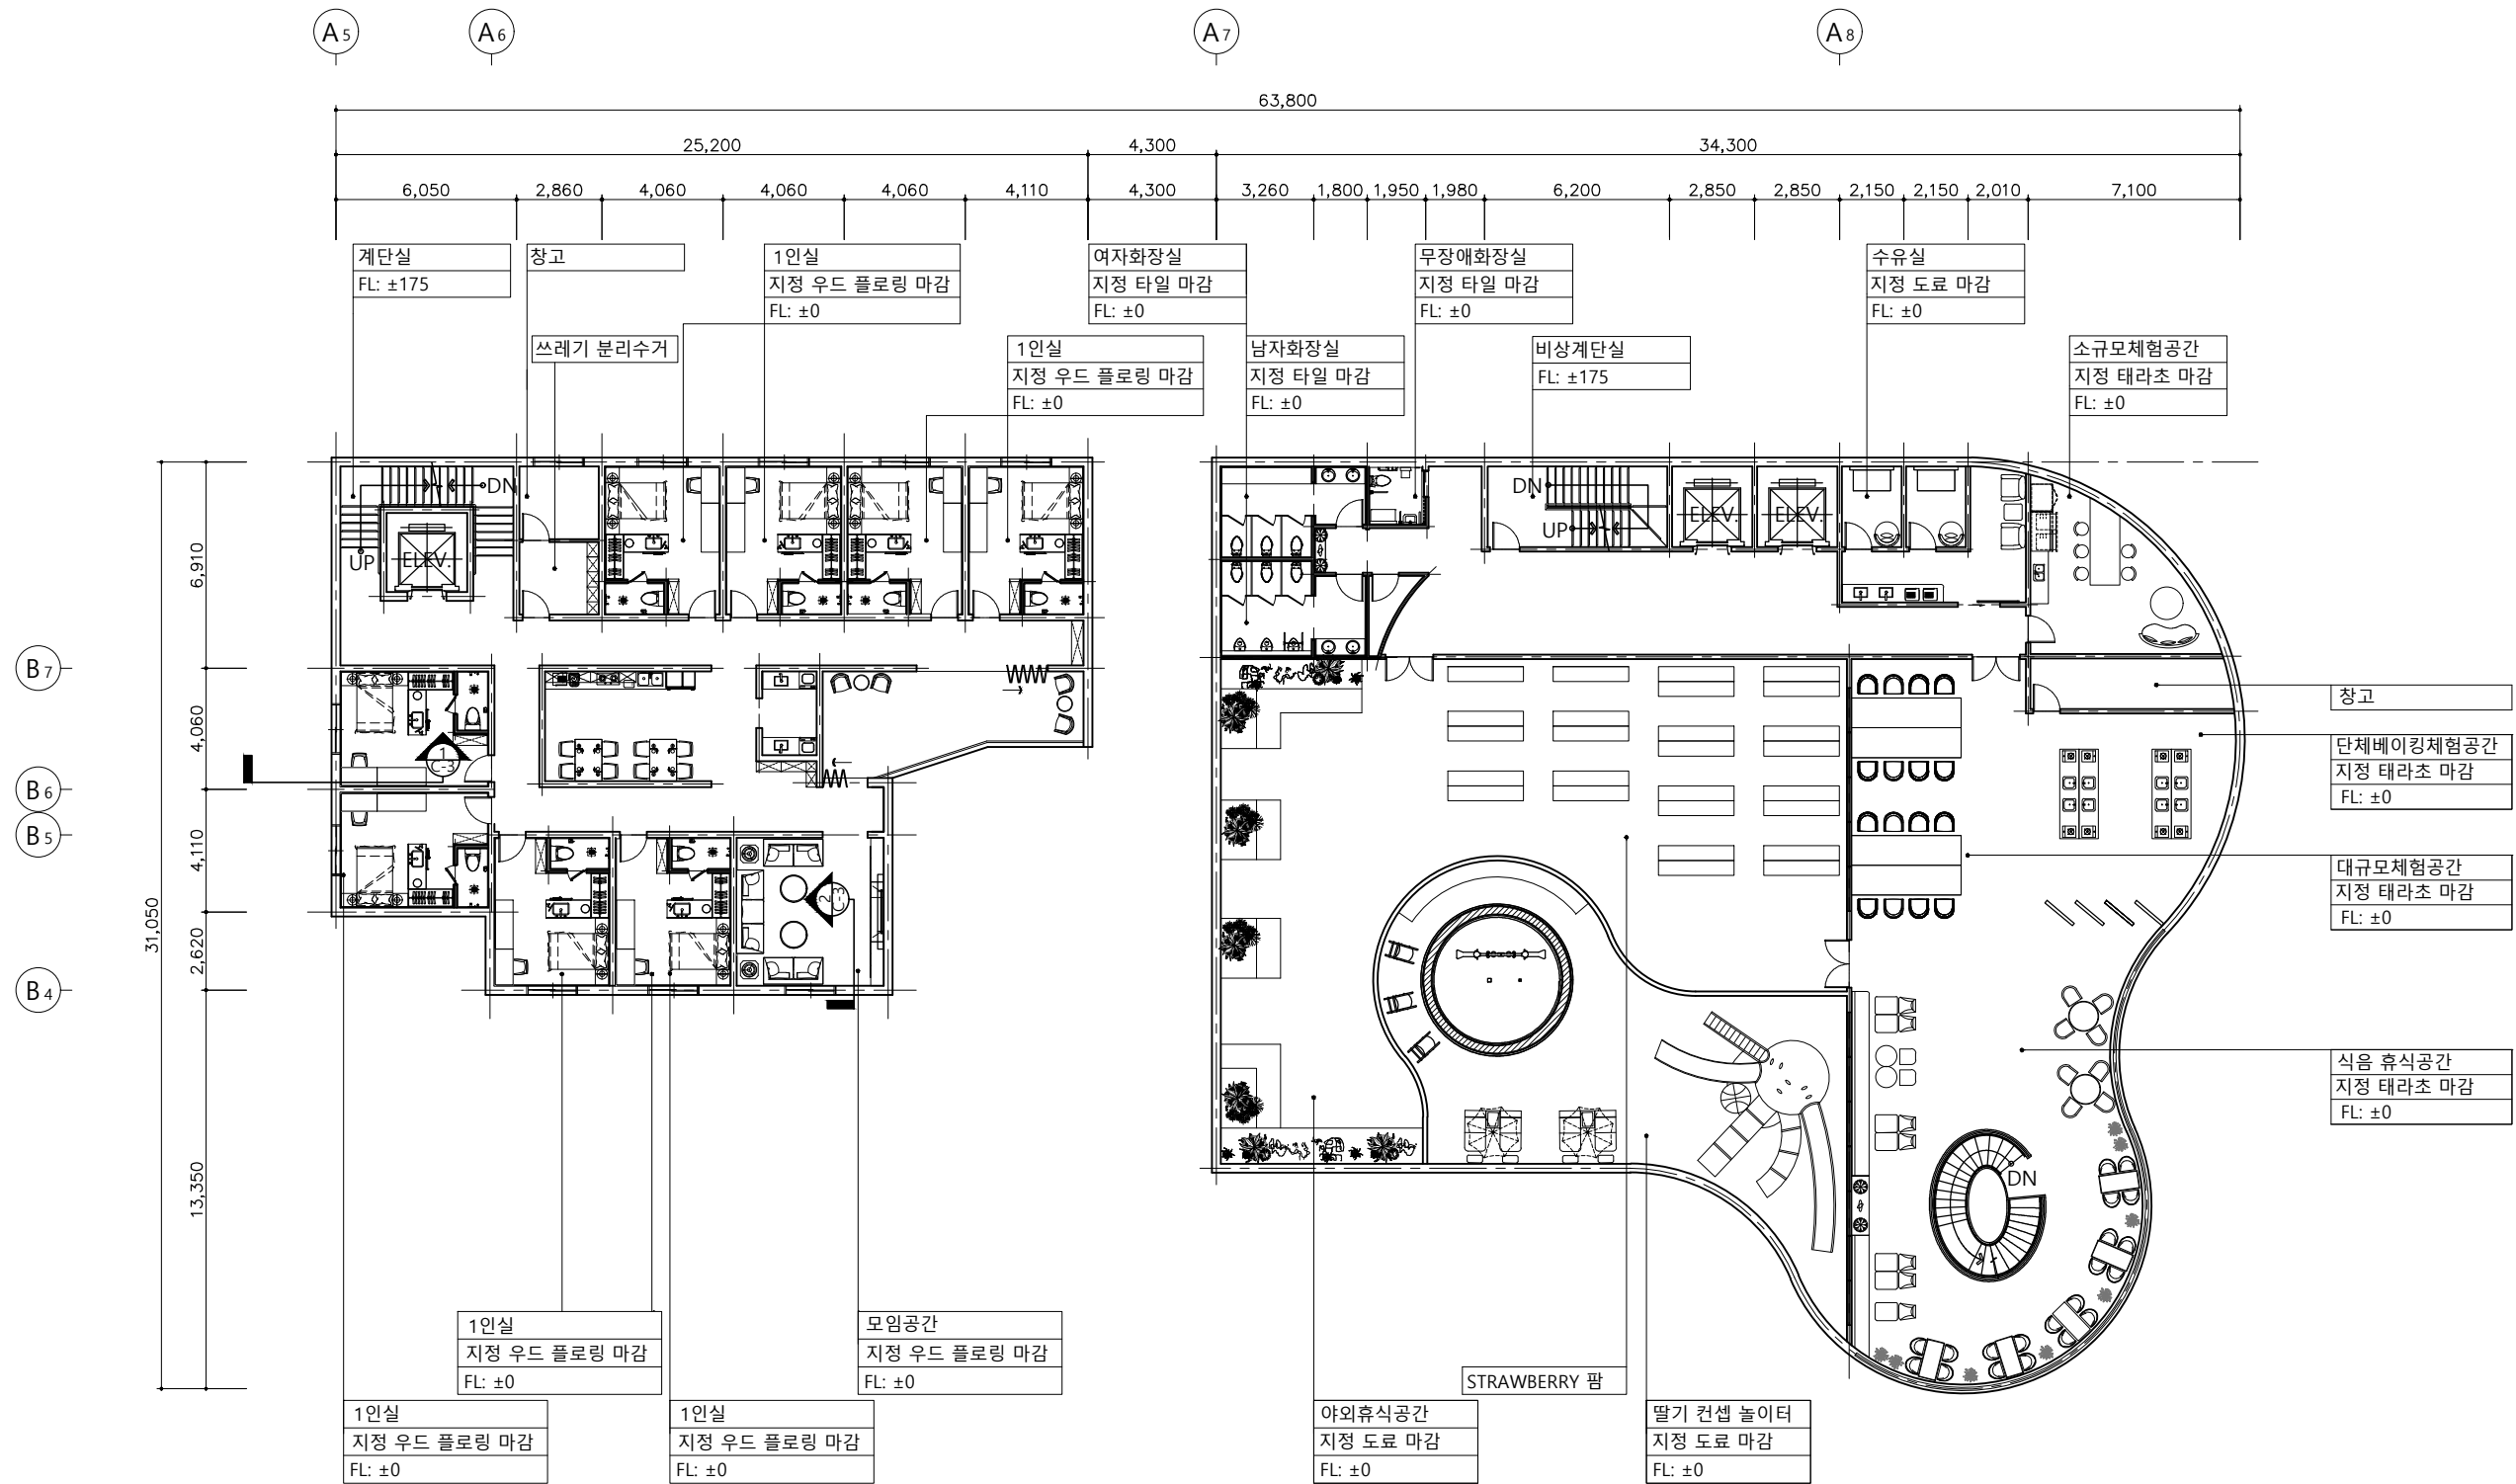

▲			
▲			
▲			

PROJECT TITLE

밀양 스마트 팜 과수 농산물
문화 체험센터/플랫폼

DRAWING TITLE

2층 평면도

SCALE A 31: / 2 5 0

DATE 2 0 2 1 . 1 0 . 2 4

APPROVED

CHECKED-1 CHECKED-2

STRUCTURAL ENGINEER

DRAWING NO.

A-2

15팀

리신이 201861710
라오자리 201861707

NOTE.



△			
△			
△			

PROJECT TITLE
밀양 스마트 팜 과수 농산물
문화 체험센터/플랫폼

DRAWING TITLE
3층 평면도

SCALE A 31: / 2 5 0

DATE 2 0 2 1 . 1 0 . 2 4

APPROVED


CHECKED-1 CHECKED-2
STRUCTURAL ENGINEER

DRAWING NO. A-3

15팀

리신이 201861710
라오자리 201861707

NOTE.

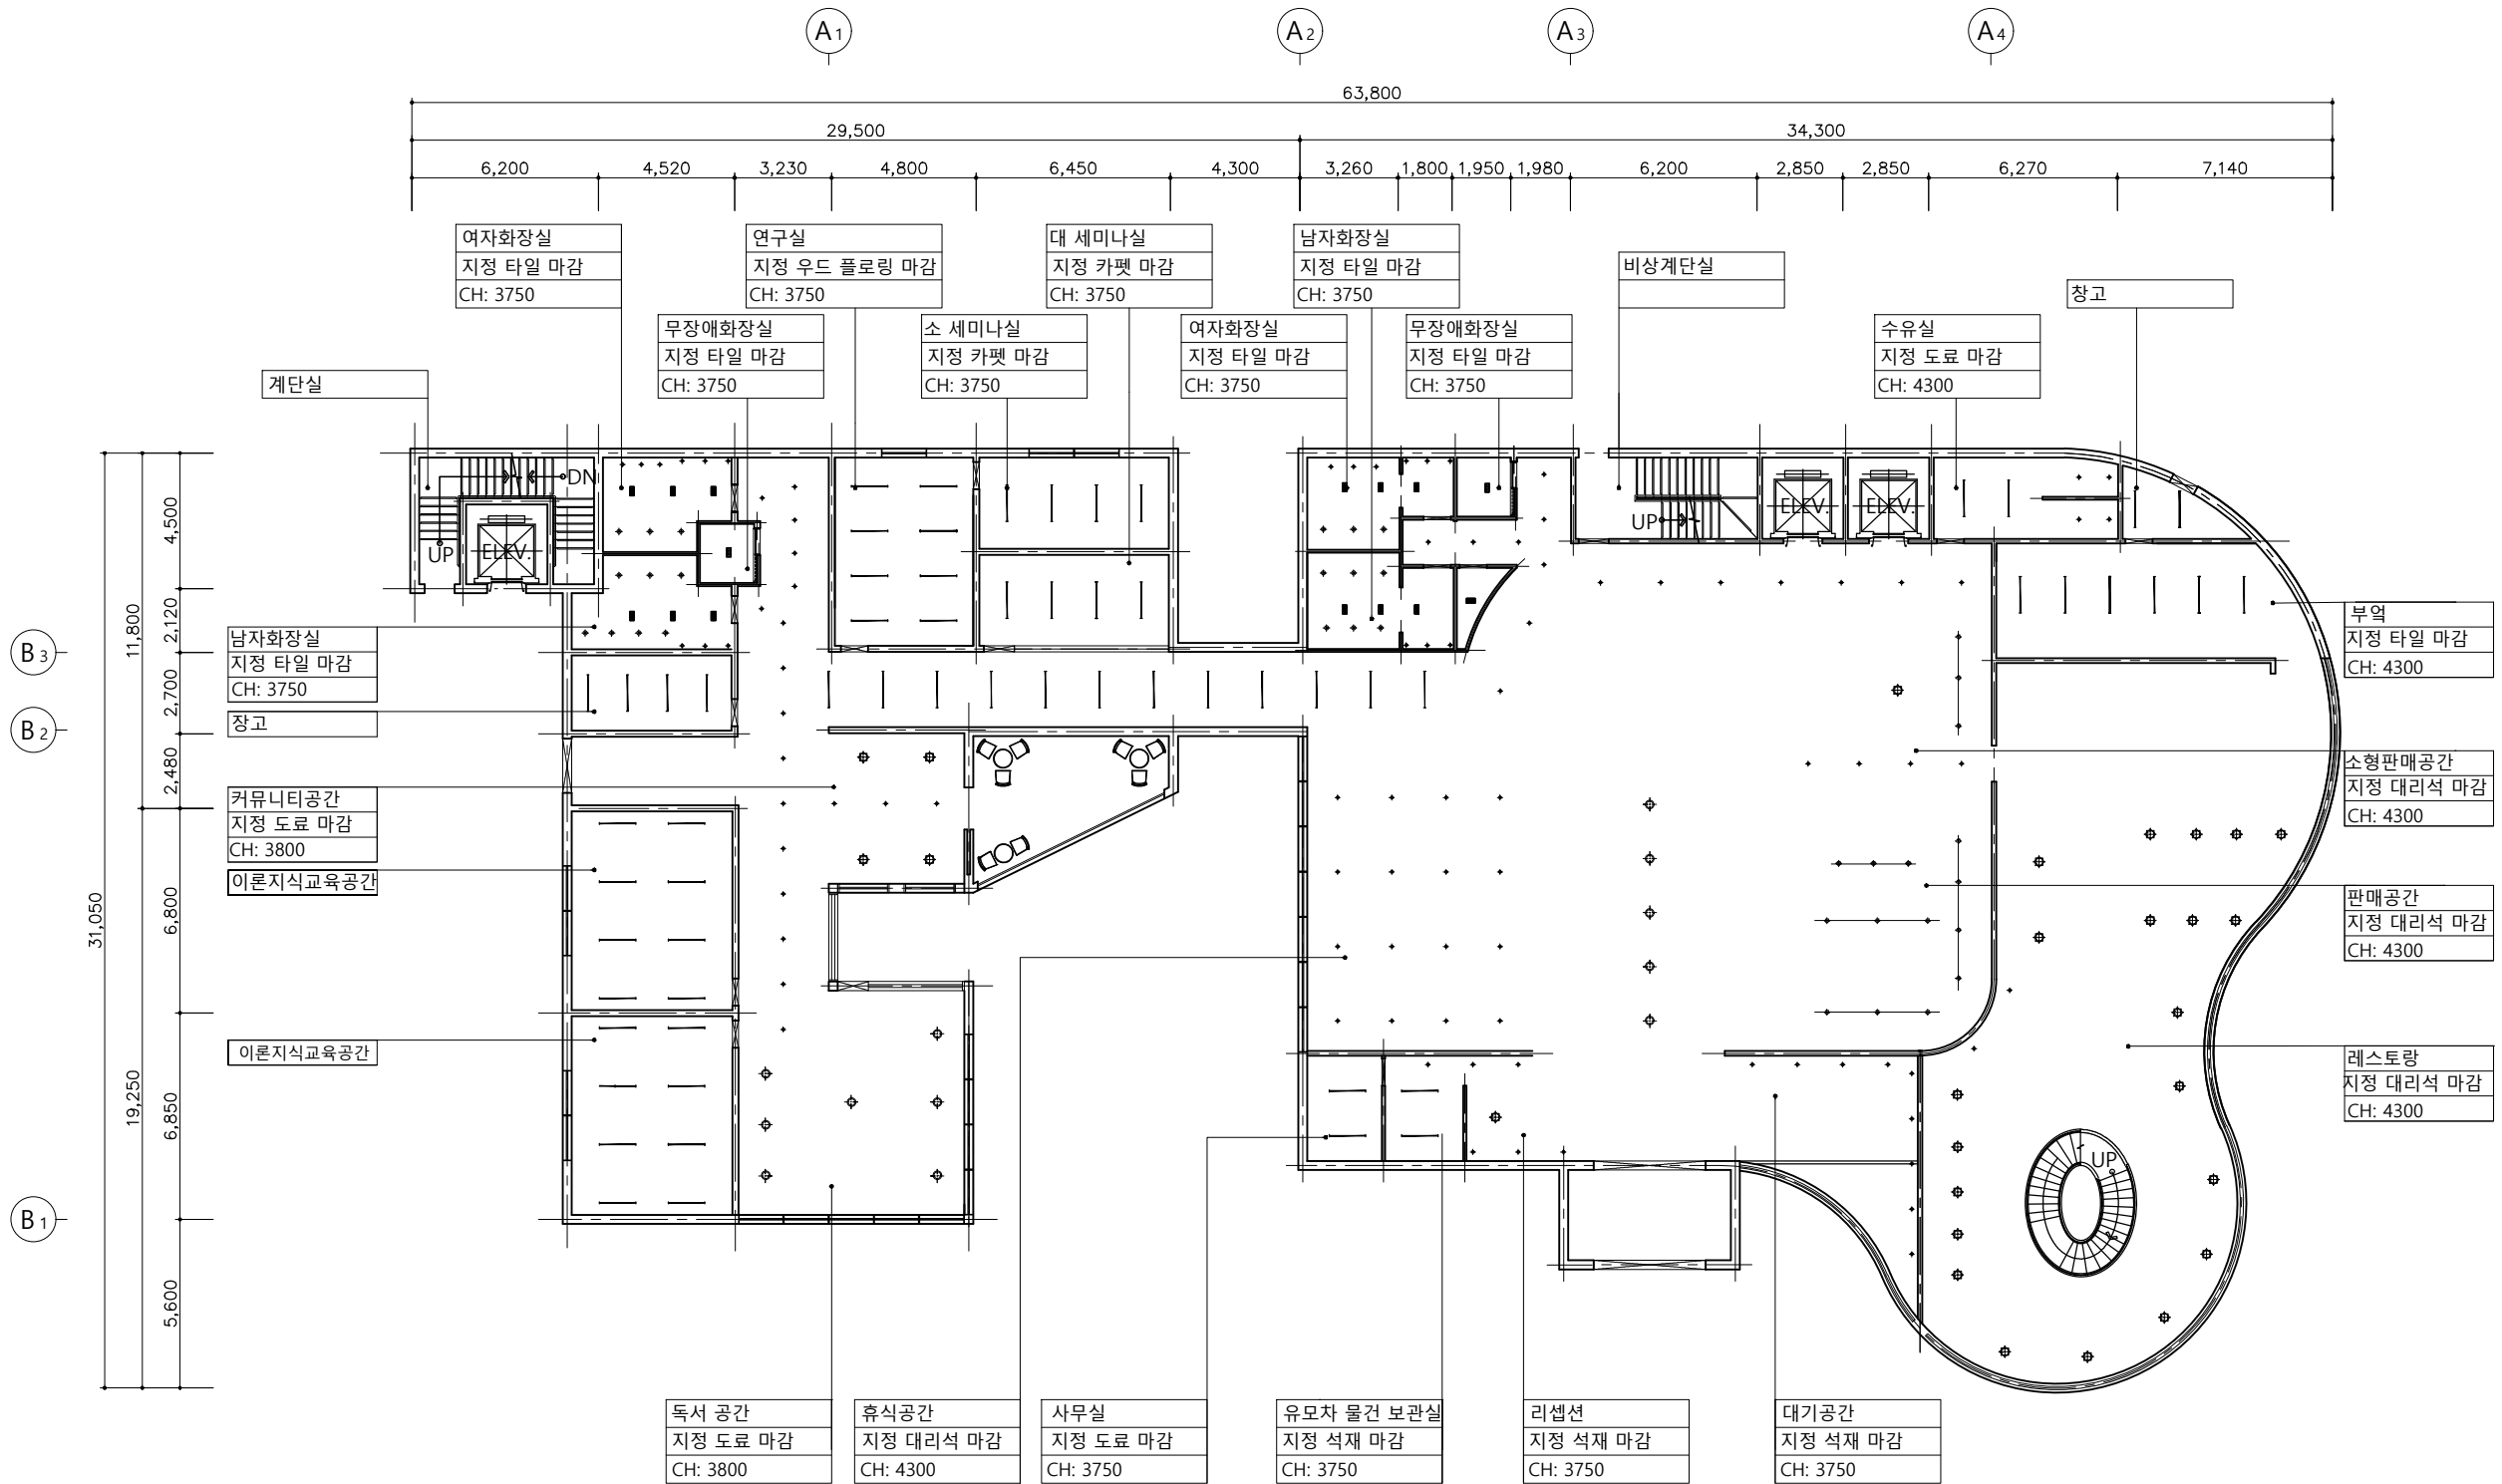

LEGEND		
TYPE	NAME	EA
⊙	다운라이트(화장실)	19
⊙	천장등	17
⊙	다운라이트	87
⊙	펜던트	27
⊙	레일조명	16
⊙	200x400형광등	15
⊙	막대등관	62

PROJECT TITLE

밀양 스마트 팜 과수 농산물
문화 체험센터/플랫폼

DRAWING TITLE

1층 천장도

SCALE A 31: / 2 5 0

DATE 2 0 2 1 . 1 0 . 2 4

APPROVED

CHECKED-1 CHECKED-2


STRUCTURAL ENGINEER

DRAWING NO. B-1

15팀

리신이 201861710
라오자리 201861707

NOTE.

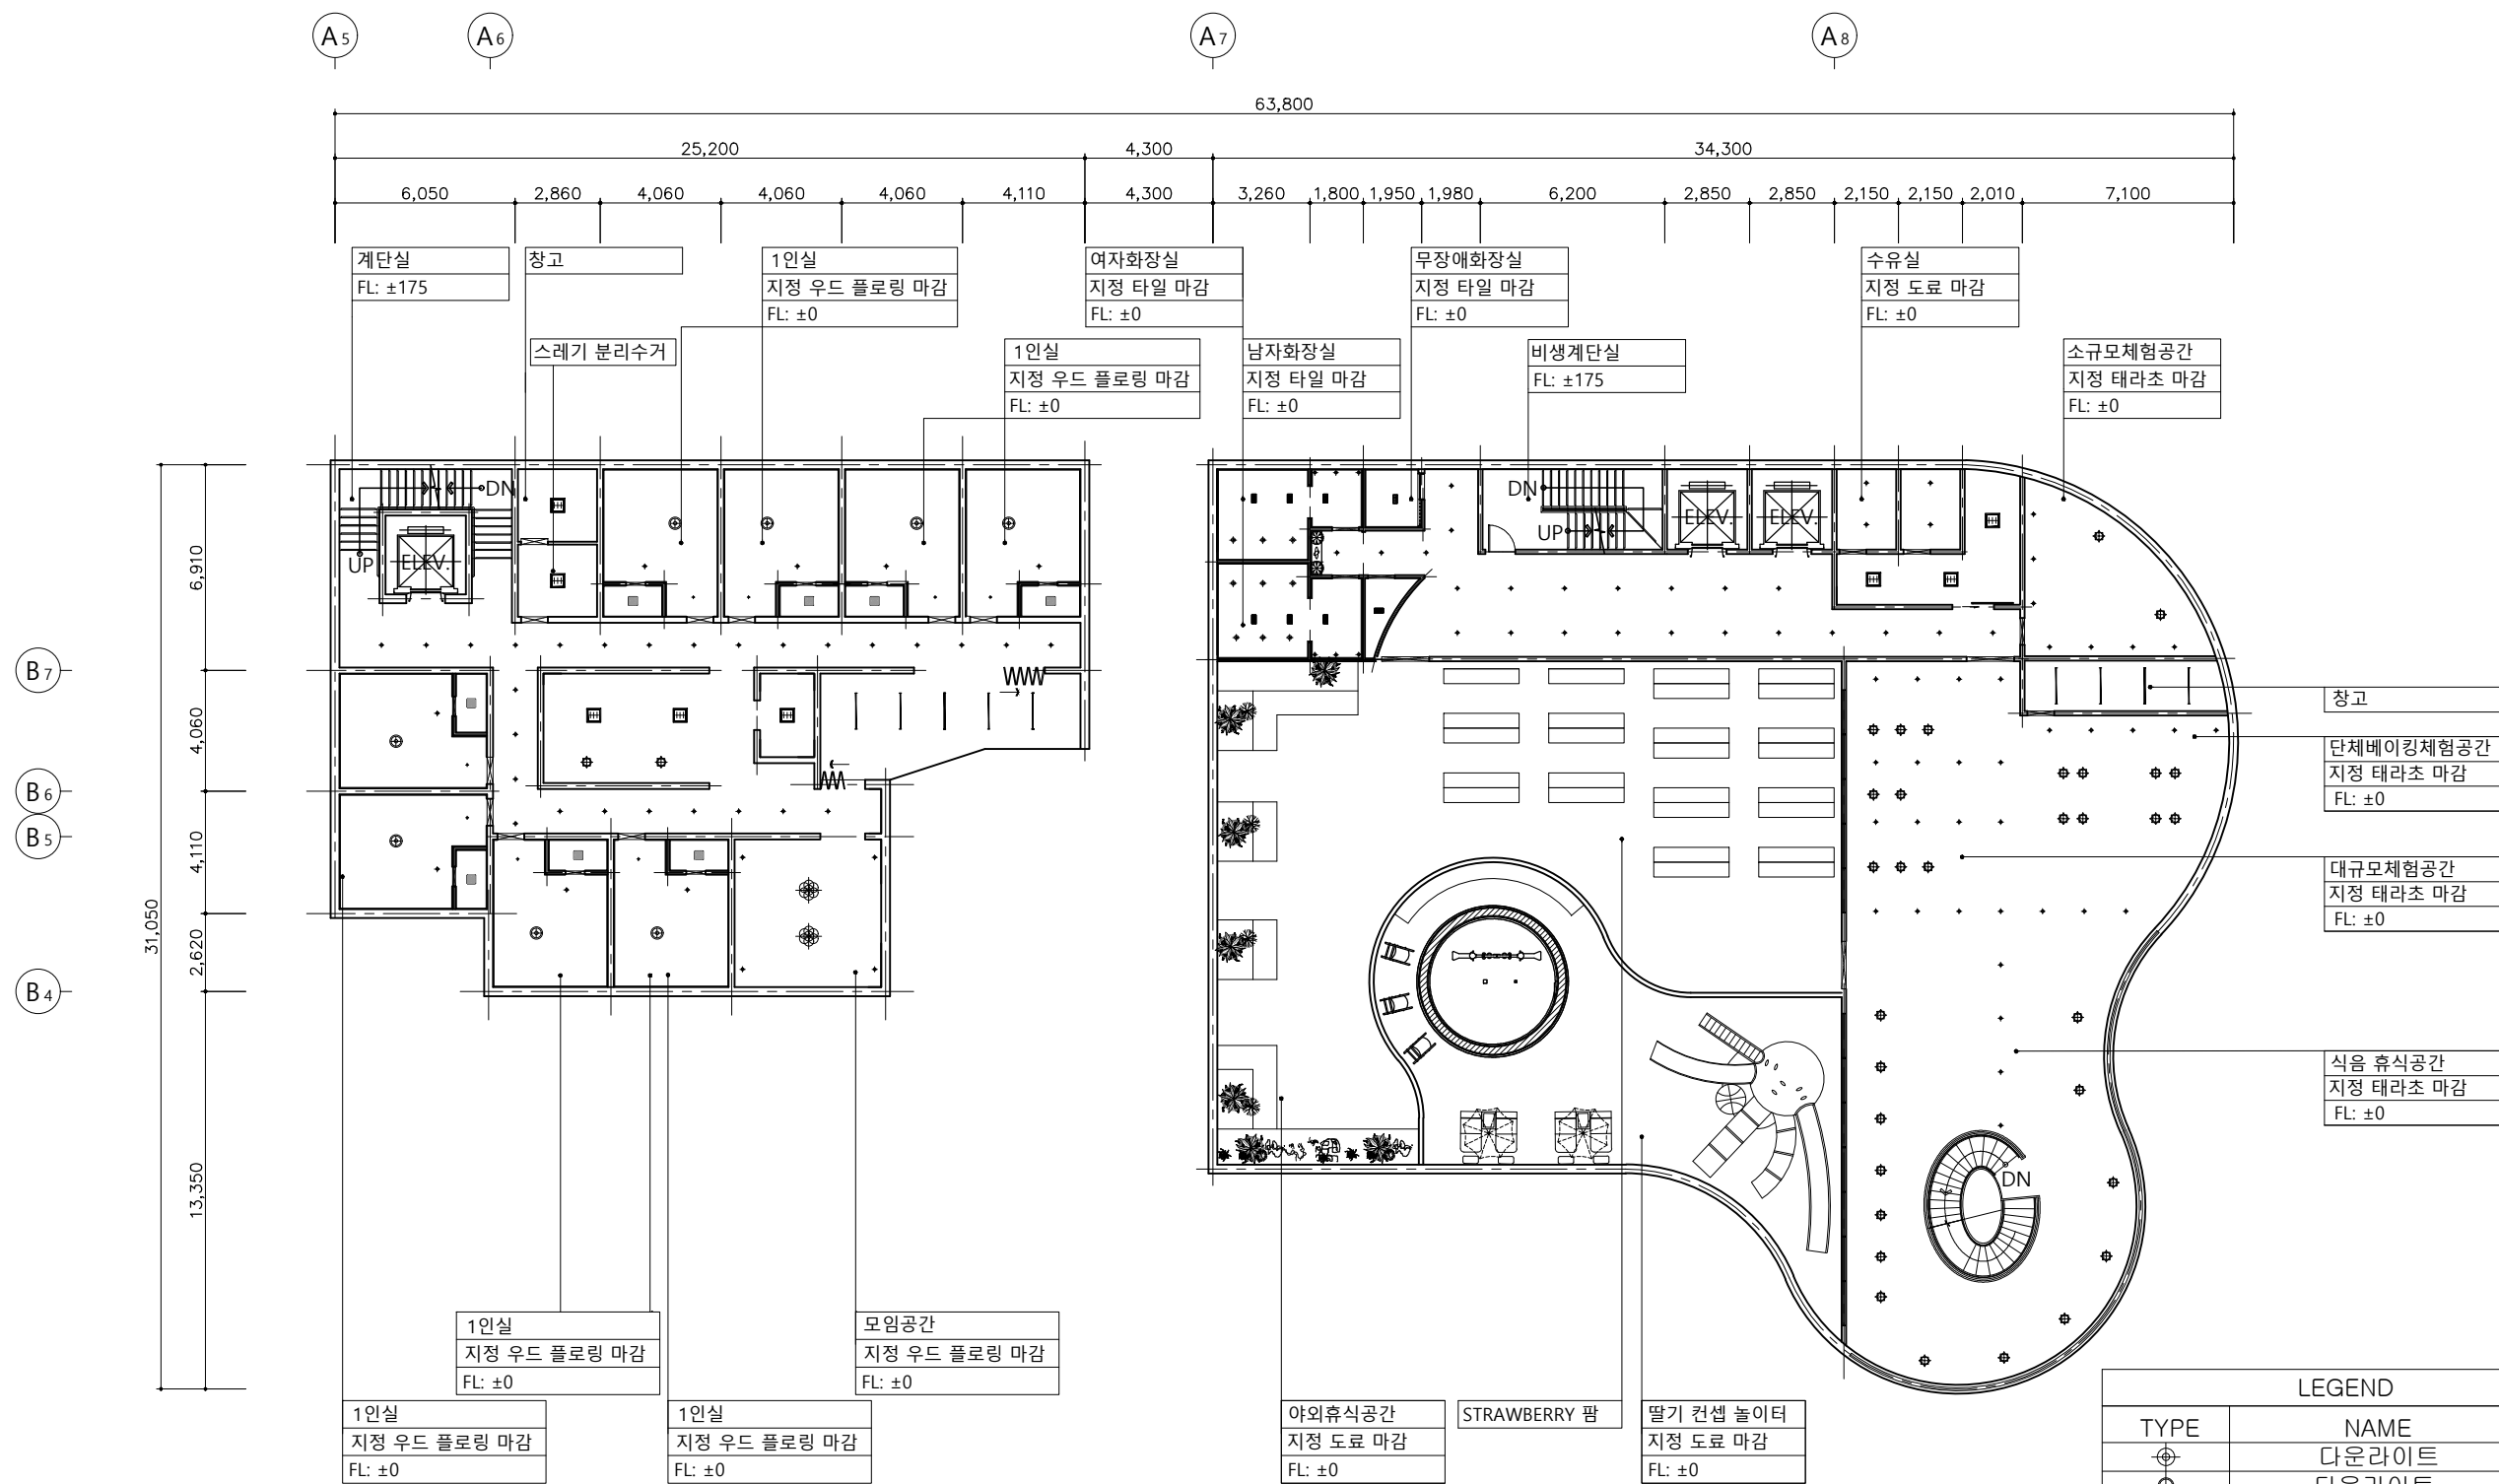


LEGEND		
TYPE	NAME	EA
⊙	다운라이트	9
⊕	다운라이트	101
⊗	펜던트	34
⊞	200x200형광등	8
⊞	200x400형광등	8
⊞	막대등관	5
⊞	햇등	8
⊞	천장등(침실)	8
⊞	원형 다운라이트	8
⊞	펜던트(거실)	2

△			
△			
△			
PROJECT TITLE			
밀양 스마트 팜 과수 농산물 문화 체험센터/플랫폼			
DRAWING TITLE			
2층 천장도			
SCALE			
A 31: / 2 5 0			
DATE			
2 0 2 1 . 1 0 . 2 4			
APPROVED			
CHECKED-1		CHECKED-2	
STRUCTURAL ENGINEER		ARCHITECT	
DRAWING NO.			
B-2			


15팀

리신이 201860710
라오자리 201860707

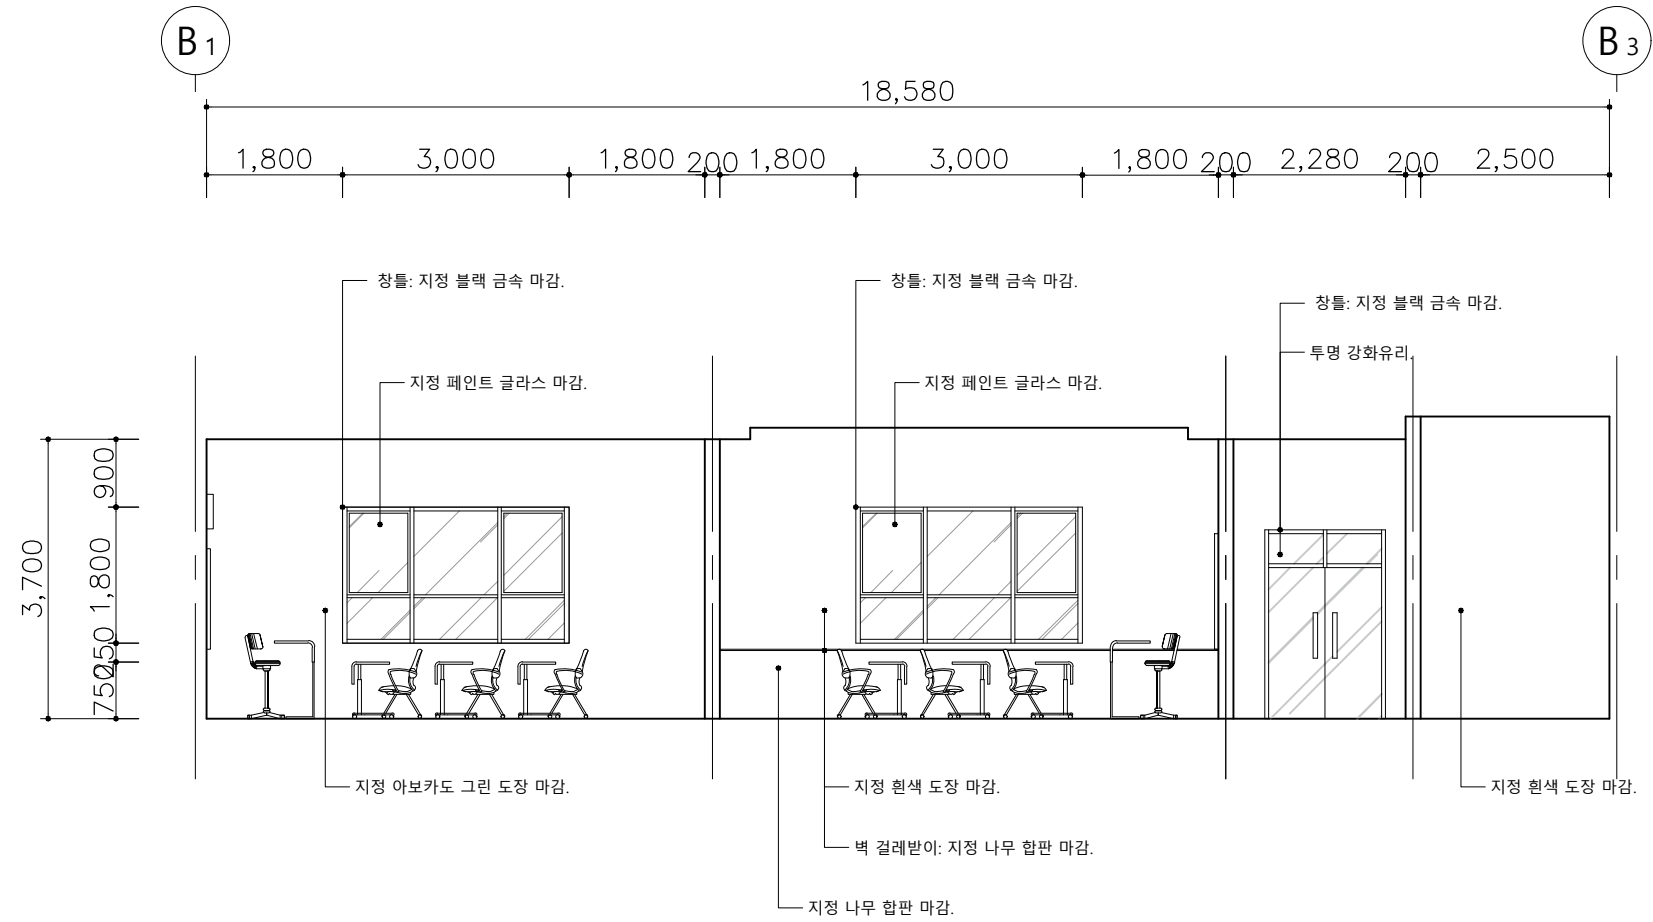

1 1F_ELEVATION - 이론지식교육공간 및 부출입구

SCALE
A1: 1/50 A3: 1/100

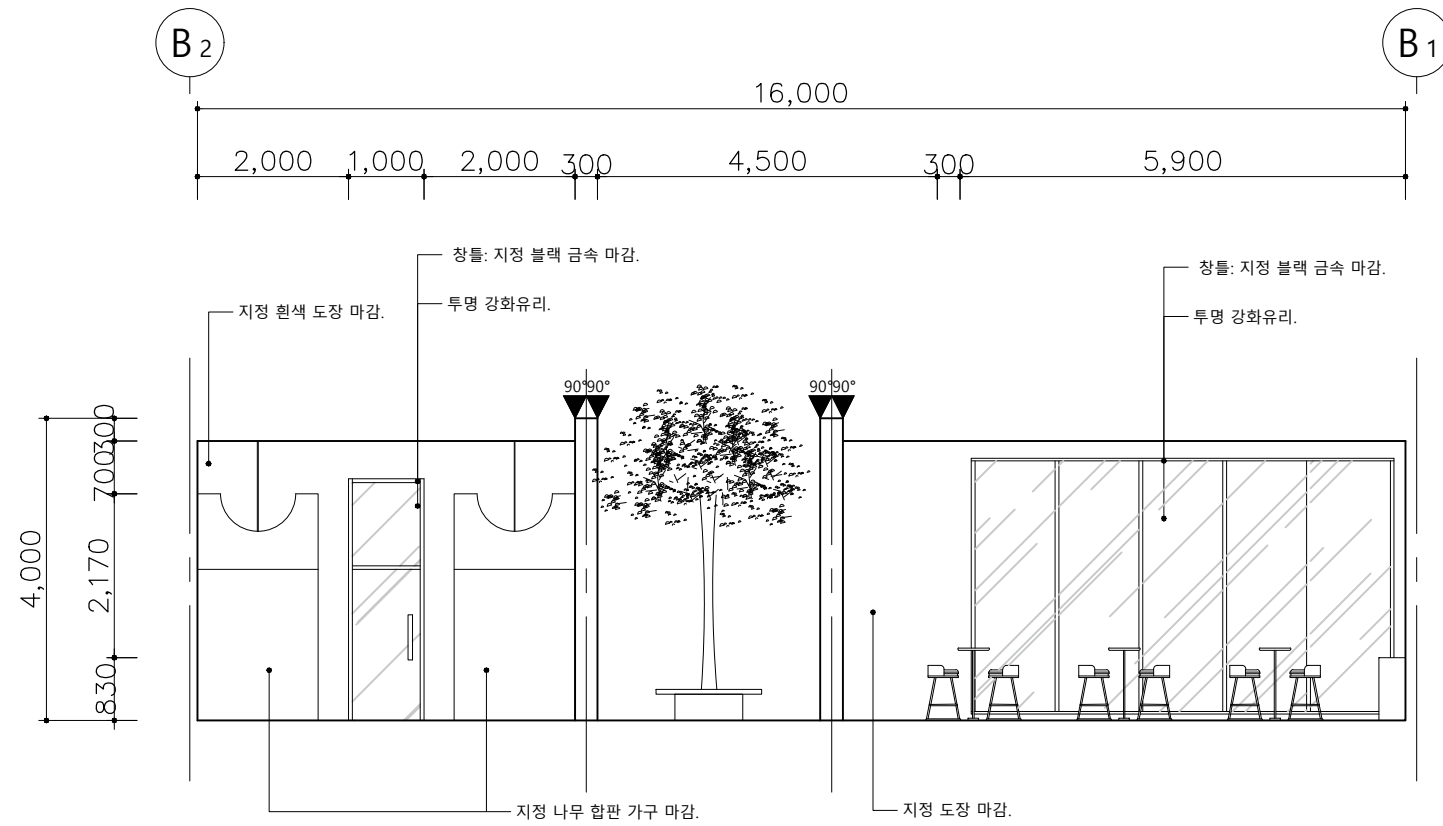

2 1F_ELEVATION - 독서실 및 커뮤니티 공간

SCALE
A1: 1/50 A3: 1/100

△				
△				
△				

PROJECT TITLE

밀양 스마트 팜 과수 농산물
문화 체험센터/플랫폼

DRAWING TITLE

1F_ELAVATON
이론지식교육공간 및 독서 공간

SCALE A 11: / 5 0A 31: / 1 0 0

DATE 2 0 2 1 . 1 0 . 2 4

APPROVED

CHECKED-1 CHECKED-2


STRUCTURAL ENGINEER

DRAWING NO.

C-1


15팀

리신이 201860710
라오자리 201860707

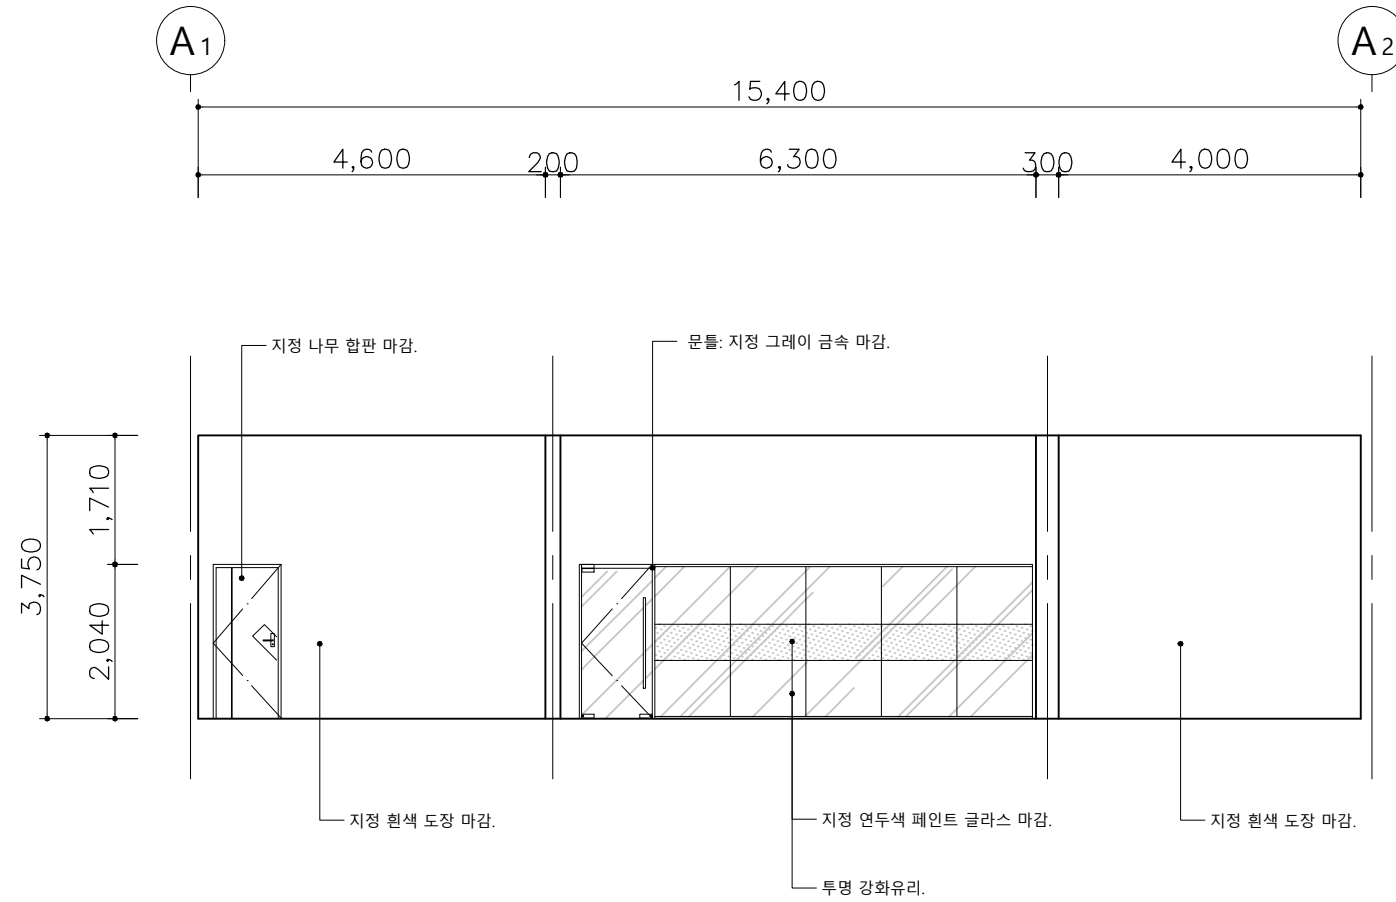

1 1F_ELEVATION - 연구실 및 세미나실 복도

SCALE
A1: 1/50 A3: 1/100

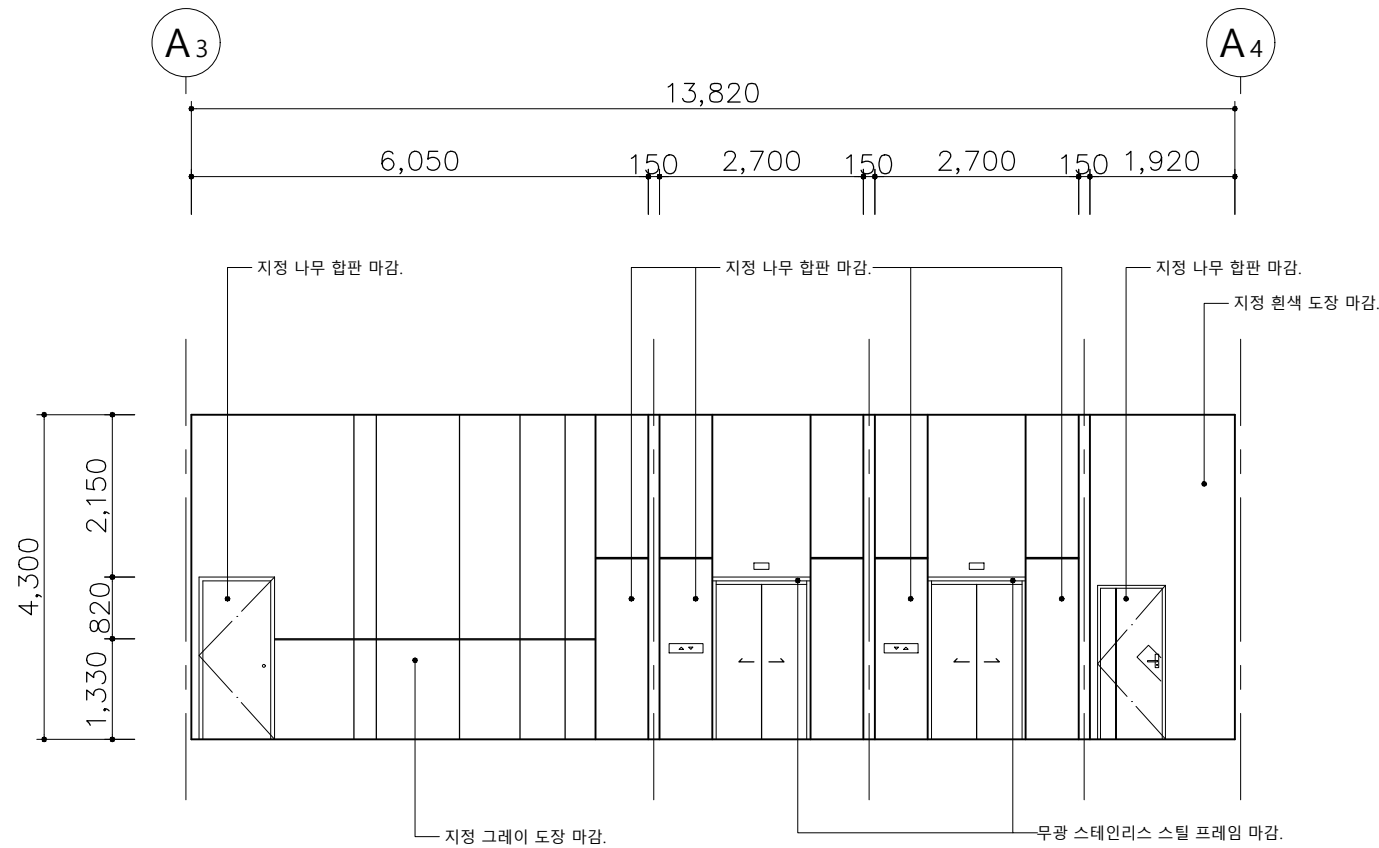

2 1F_ELEVATION - 엘리베이터 홀

SCALE
A1: 1/50 A3: 1/100

△				
△				
△				

PROJECT TITLE

밀양 스마트 팜 과수 농산물
문화 체험센터/플랫폼

DRAWING TITLE
1F_ELEVATION
연구실 및 세미나실 복도
엘리베이터 홀

SCALE
A 11: / 5 0A 31: / 1 0 0

DATE
2 0 2 1 . 1 0 . 2 4

APPROVED

CHECKED-1 CHECKED-2



STRUCTURAL ENGINEER

DRAWING NO.

C-2

15팀

리신아 201860710
라오자리 201860707

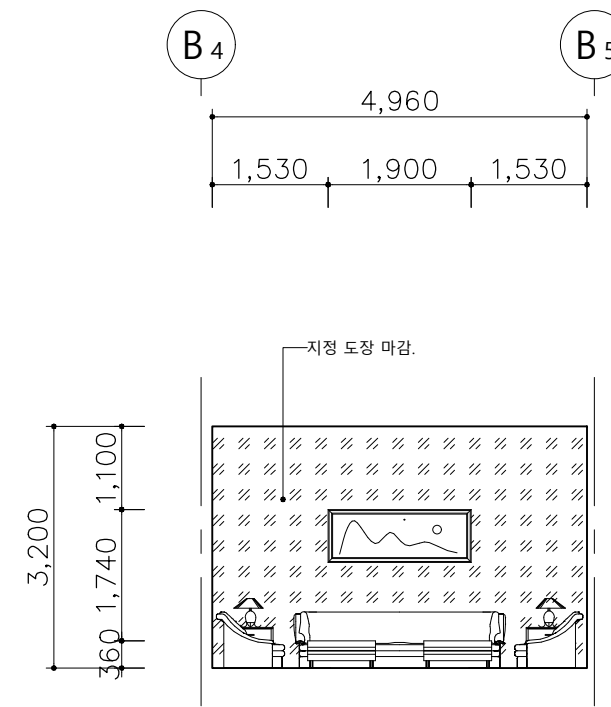
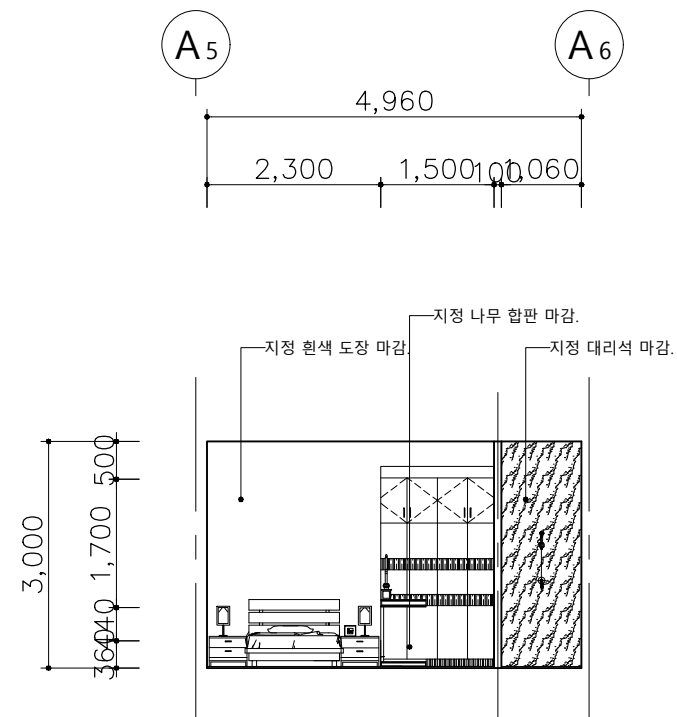


1 2F_ELEVATION - 서관 숙박동 1인실

SCALE
A1: 1/50 A3: 1/50

2 2F_ELEVATION - 서관 숙박동 모임공간

SCALE
A1: 1/50 A3: 1/50

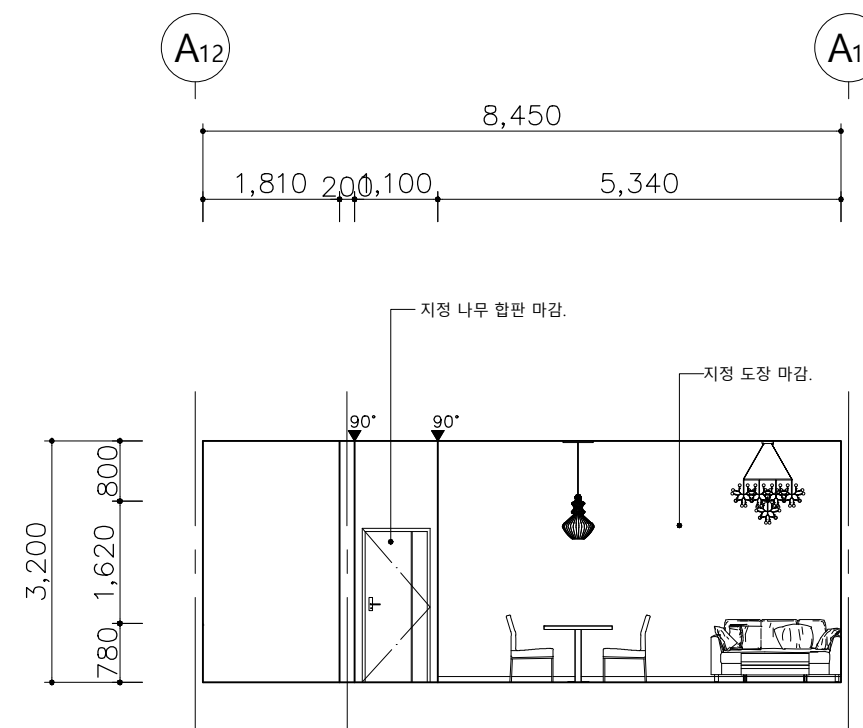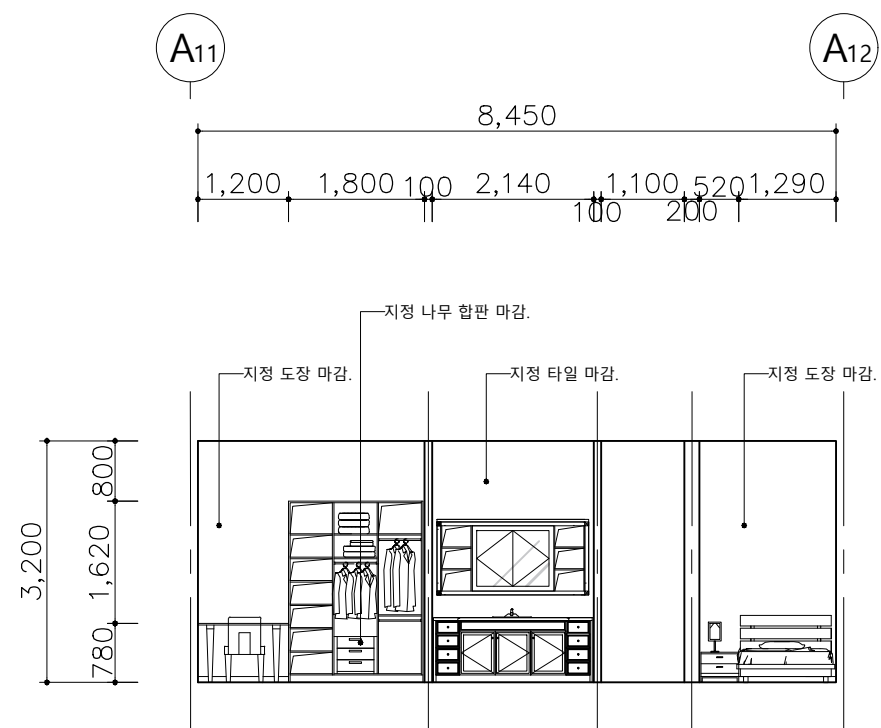

3 3F_ELEVATION - 숙박동 2인실 공용세면대 및 개인 침실

SCALE
A1: 1/50 A3: 1/50

4 2F_ELEVATION - 서관 숙박동 2인실 객실

SCALE
A1: 1/50 A3: 1/50

△				
△				
△				

PROJECT TITLE

밀양 스마트 팜 과수 농산물
문화 체험센터/플랫폼

DRAWING TITLE

2F 및 3F ELAVATON
숙박동 공간

SCALE A 11:/ 5 0A 31:/ 1 0 0

DATE 2 0 2 1 . 1 0 . 2 4

APPROVED

CHECKED-1 CHECKED-2

STRUCTURAL ENGINEER

DRAWING NO.

C-3