

2021 졸업작품전 _ 준공도면

대지면적:3221.7㎡ | 연면적:2443.7㎡

1층 바닥면적: 1536.5㎡ | 2층 바닥면적: 870.6㎡


3층 LOFT 바닥면적:36.6㎡

강아지 풀

반려견 복합문화 테마파크

DRWING LIST

DWG NO.	DWG NO.	SCALE	REMARK
		A3	
[1층]			
A-FL-001	1층 FLOOR PLAN	1:200	
A-FL-002	1층 FLOOR FINSHED PLAN	1:200	
A-FL-003	1층 CEILING PLAN	1:200	
A-EV-001	1층 ELEVATION-1 [카운터] (EV-001/ 1)	1:50	
	1층 ELEVATION-2 [다다미 카페 공간](EV-001/ 2)	1:50	
A-EV-002	1층 ELEVATION-1 [카페 공간] (EV-002/ 1)	1:50	
	1층 ELEVATION-2 [펫 호텔] (EV-002/ 2)	1:50	
[2층]			
B-FL-004	2층 FLOOR PLAN	1:200	
B-FL-005	2층 FLOOR FINSHED PLAN	1:200	
B-FL-006	2층 CEILING PLAN	1:200	
B-EV-003	2층 ELEVATION-1 [LOFT 패밀리] (EV-003/ 1)	1:50	
	2층 ELEVATION-2 [요가 교실] (EV-003 / 2)	1:50	

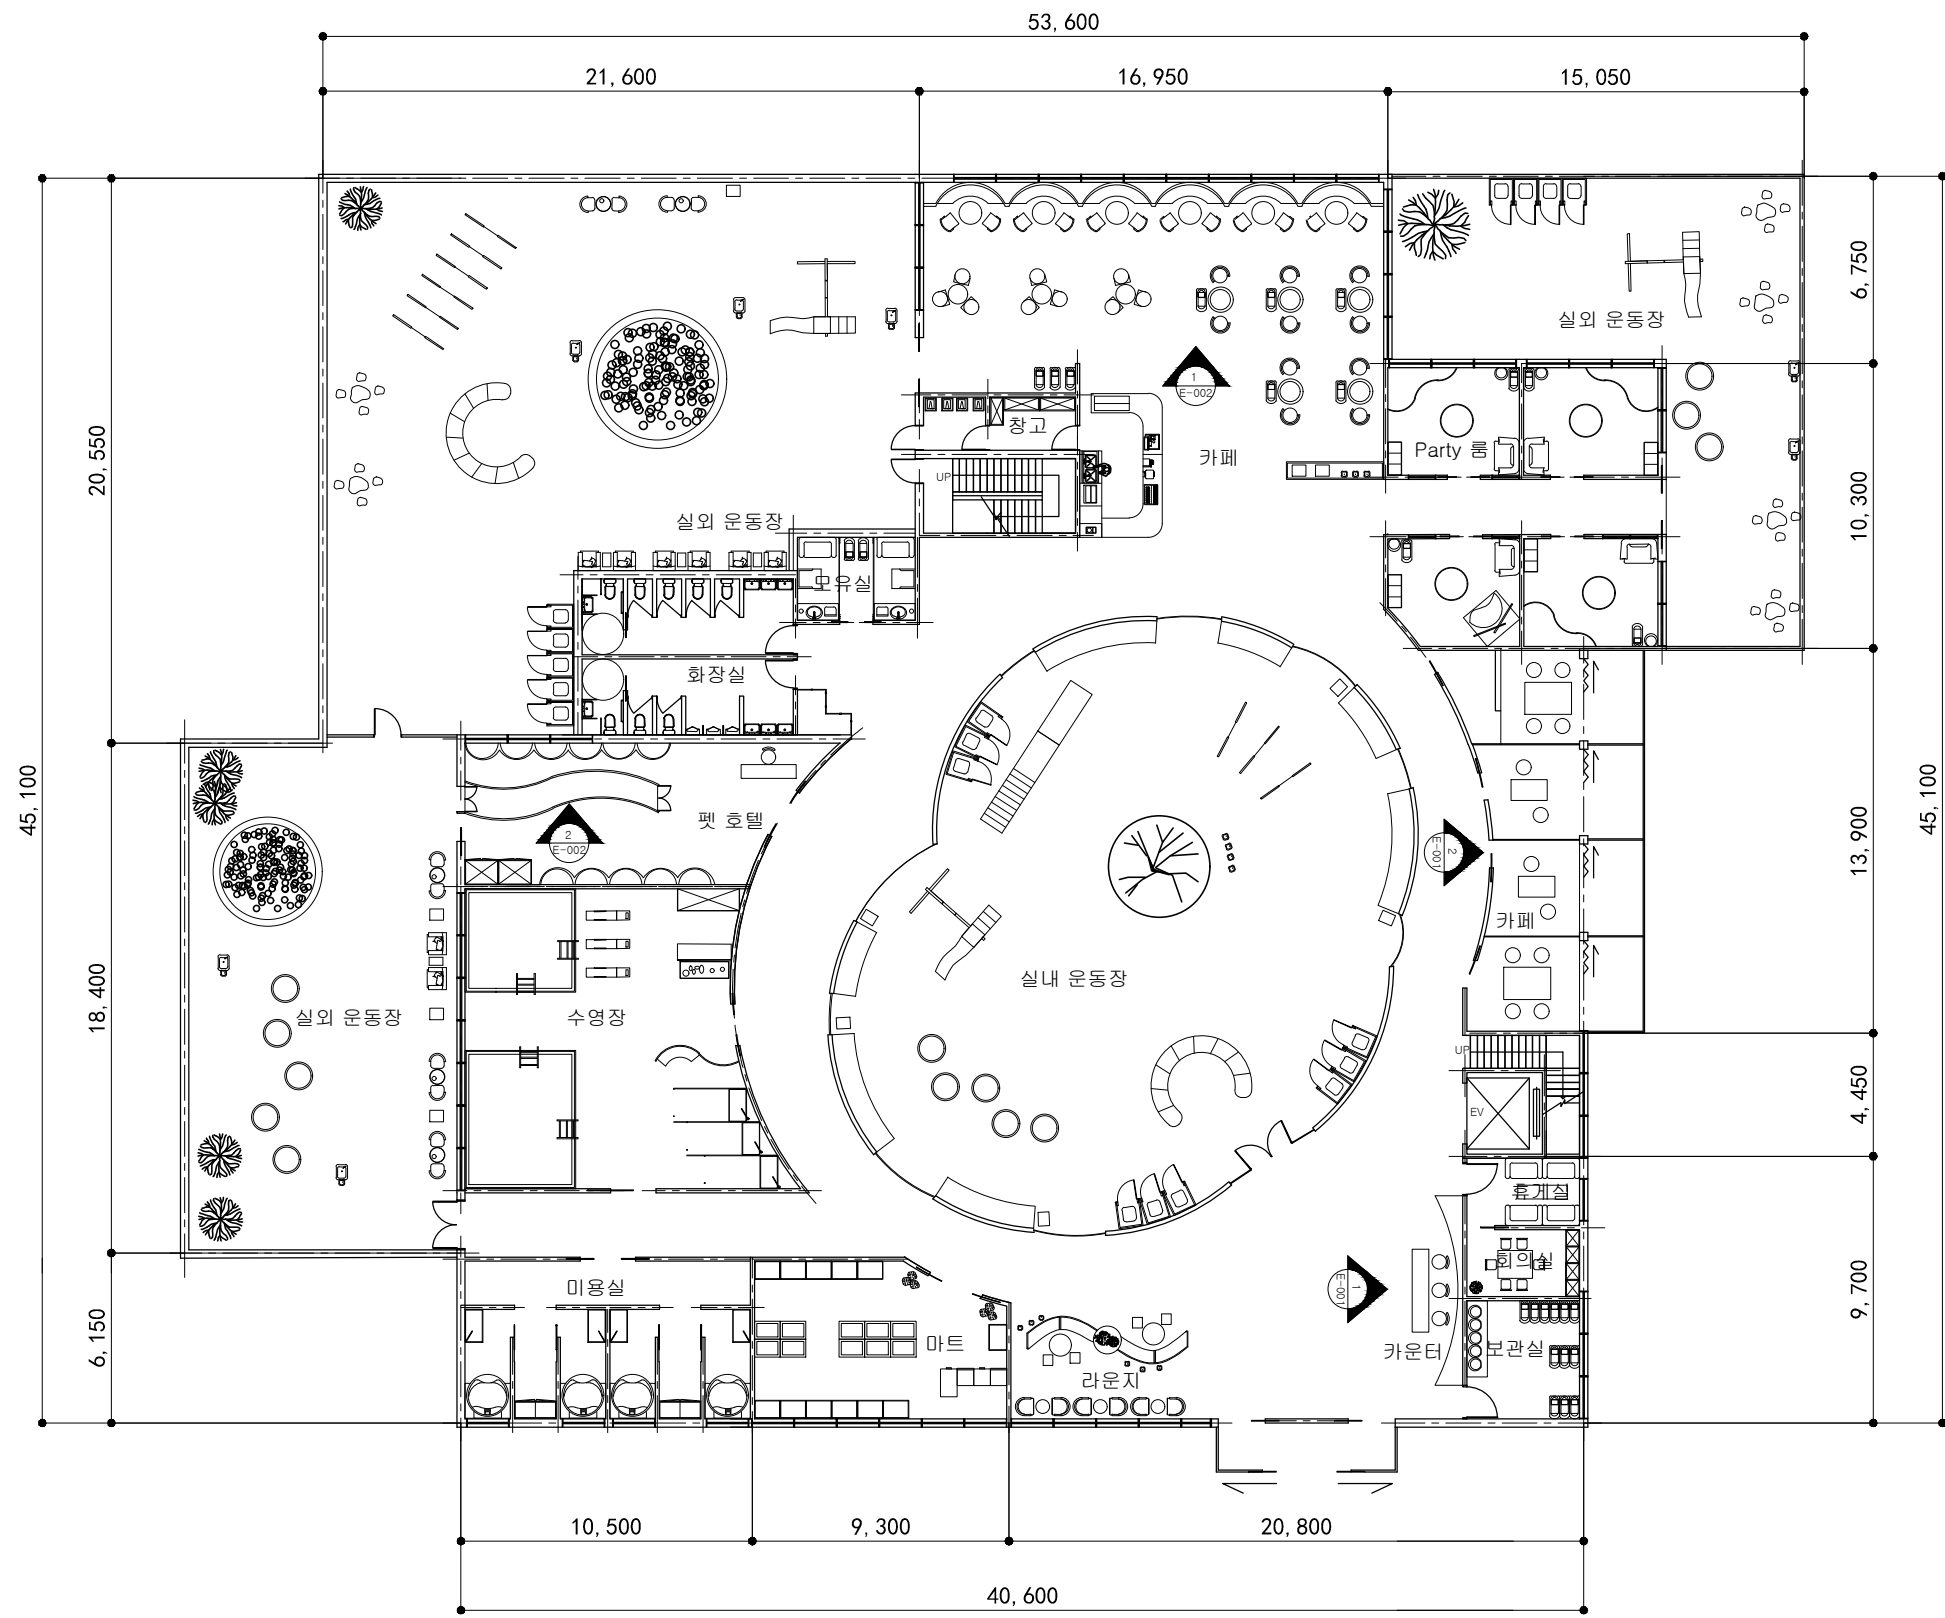

17팀
 리무양 201861709
 인자치 201761749

PROJECT
 반려견
 복합문화테마파크


CONTRACTOR
 강아지 풀

PROJECT TITLE
 거제도 반려견 복합 문화
 테마파크
 SCALE A3: 1/200
 DATE 2021. 10. 14

DRAWING NO.
 A-FL-001

1 FLOOR PLAN

SCALE	DRAWING NO.	REV.
A1: -	A-FL-001	0

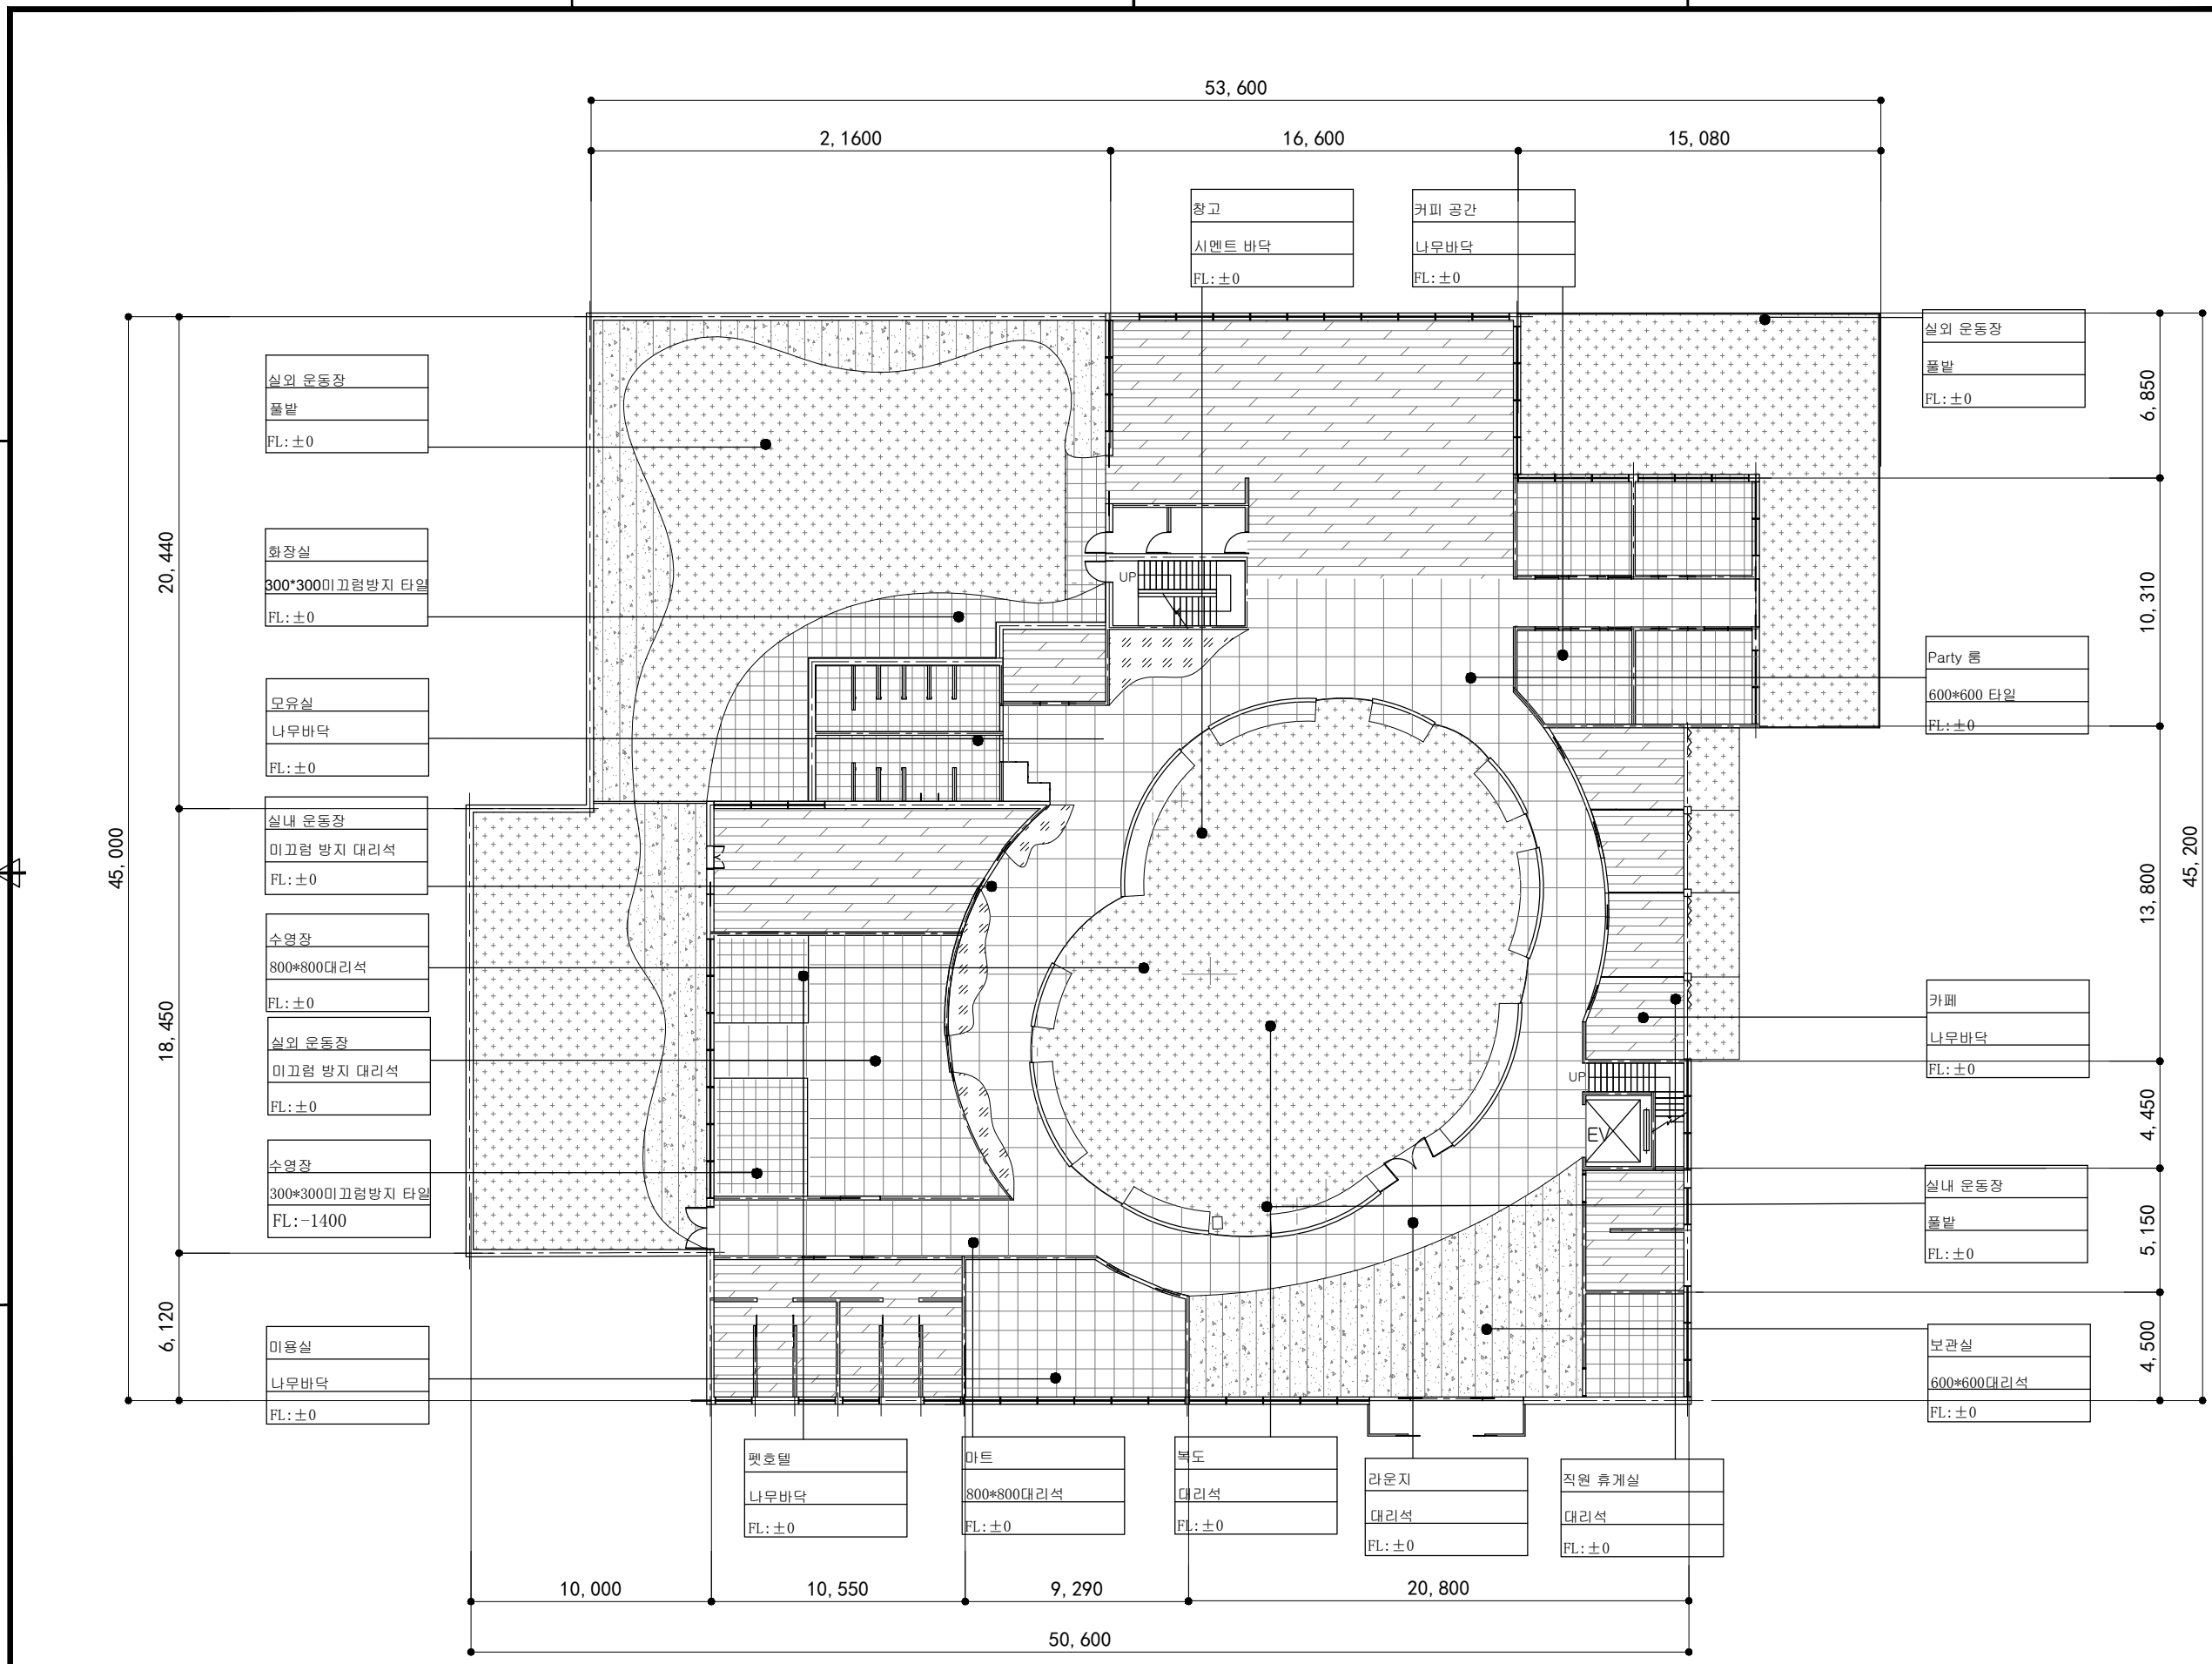

17팀
 리무양 201861709
 인자치 201761749

PROJECT
 반려견
 복합문화테마파크

CONTRACTOR
 강아지 풀

PROJECT TITLE
 거제도 반려견 복합 문화
 테마파크

SCALE
 A3: 1/200


DATE
 2021. 10. 14

DRAWING NO.
 A-FL-002

17팀
 리무양 201861709
 인자치 201761749

PROJECT
 반려견
 복합문화테마파크

CONTRACTOR
 강아지 풀

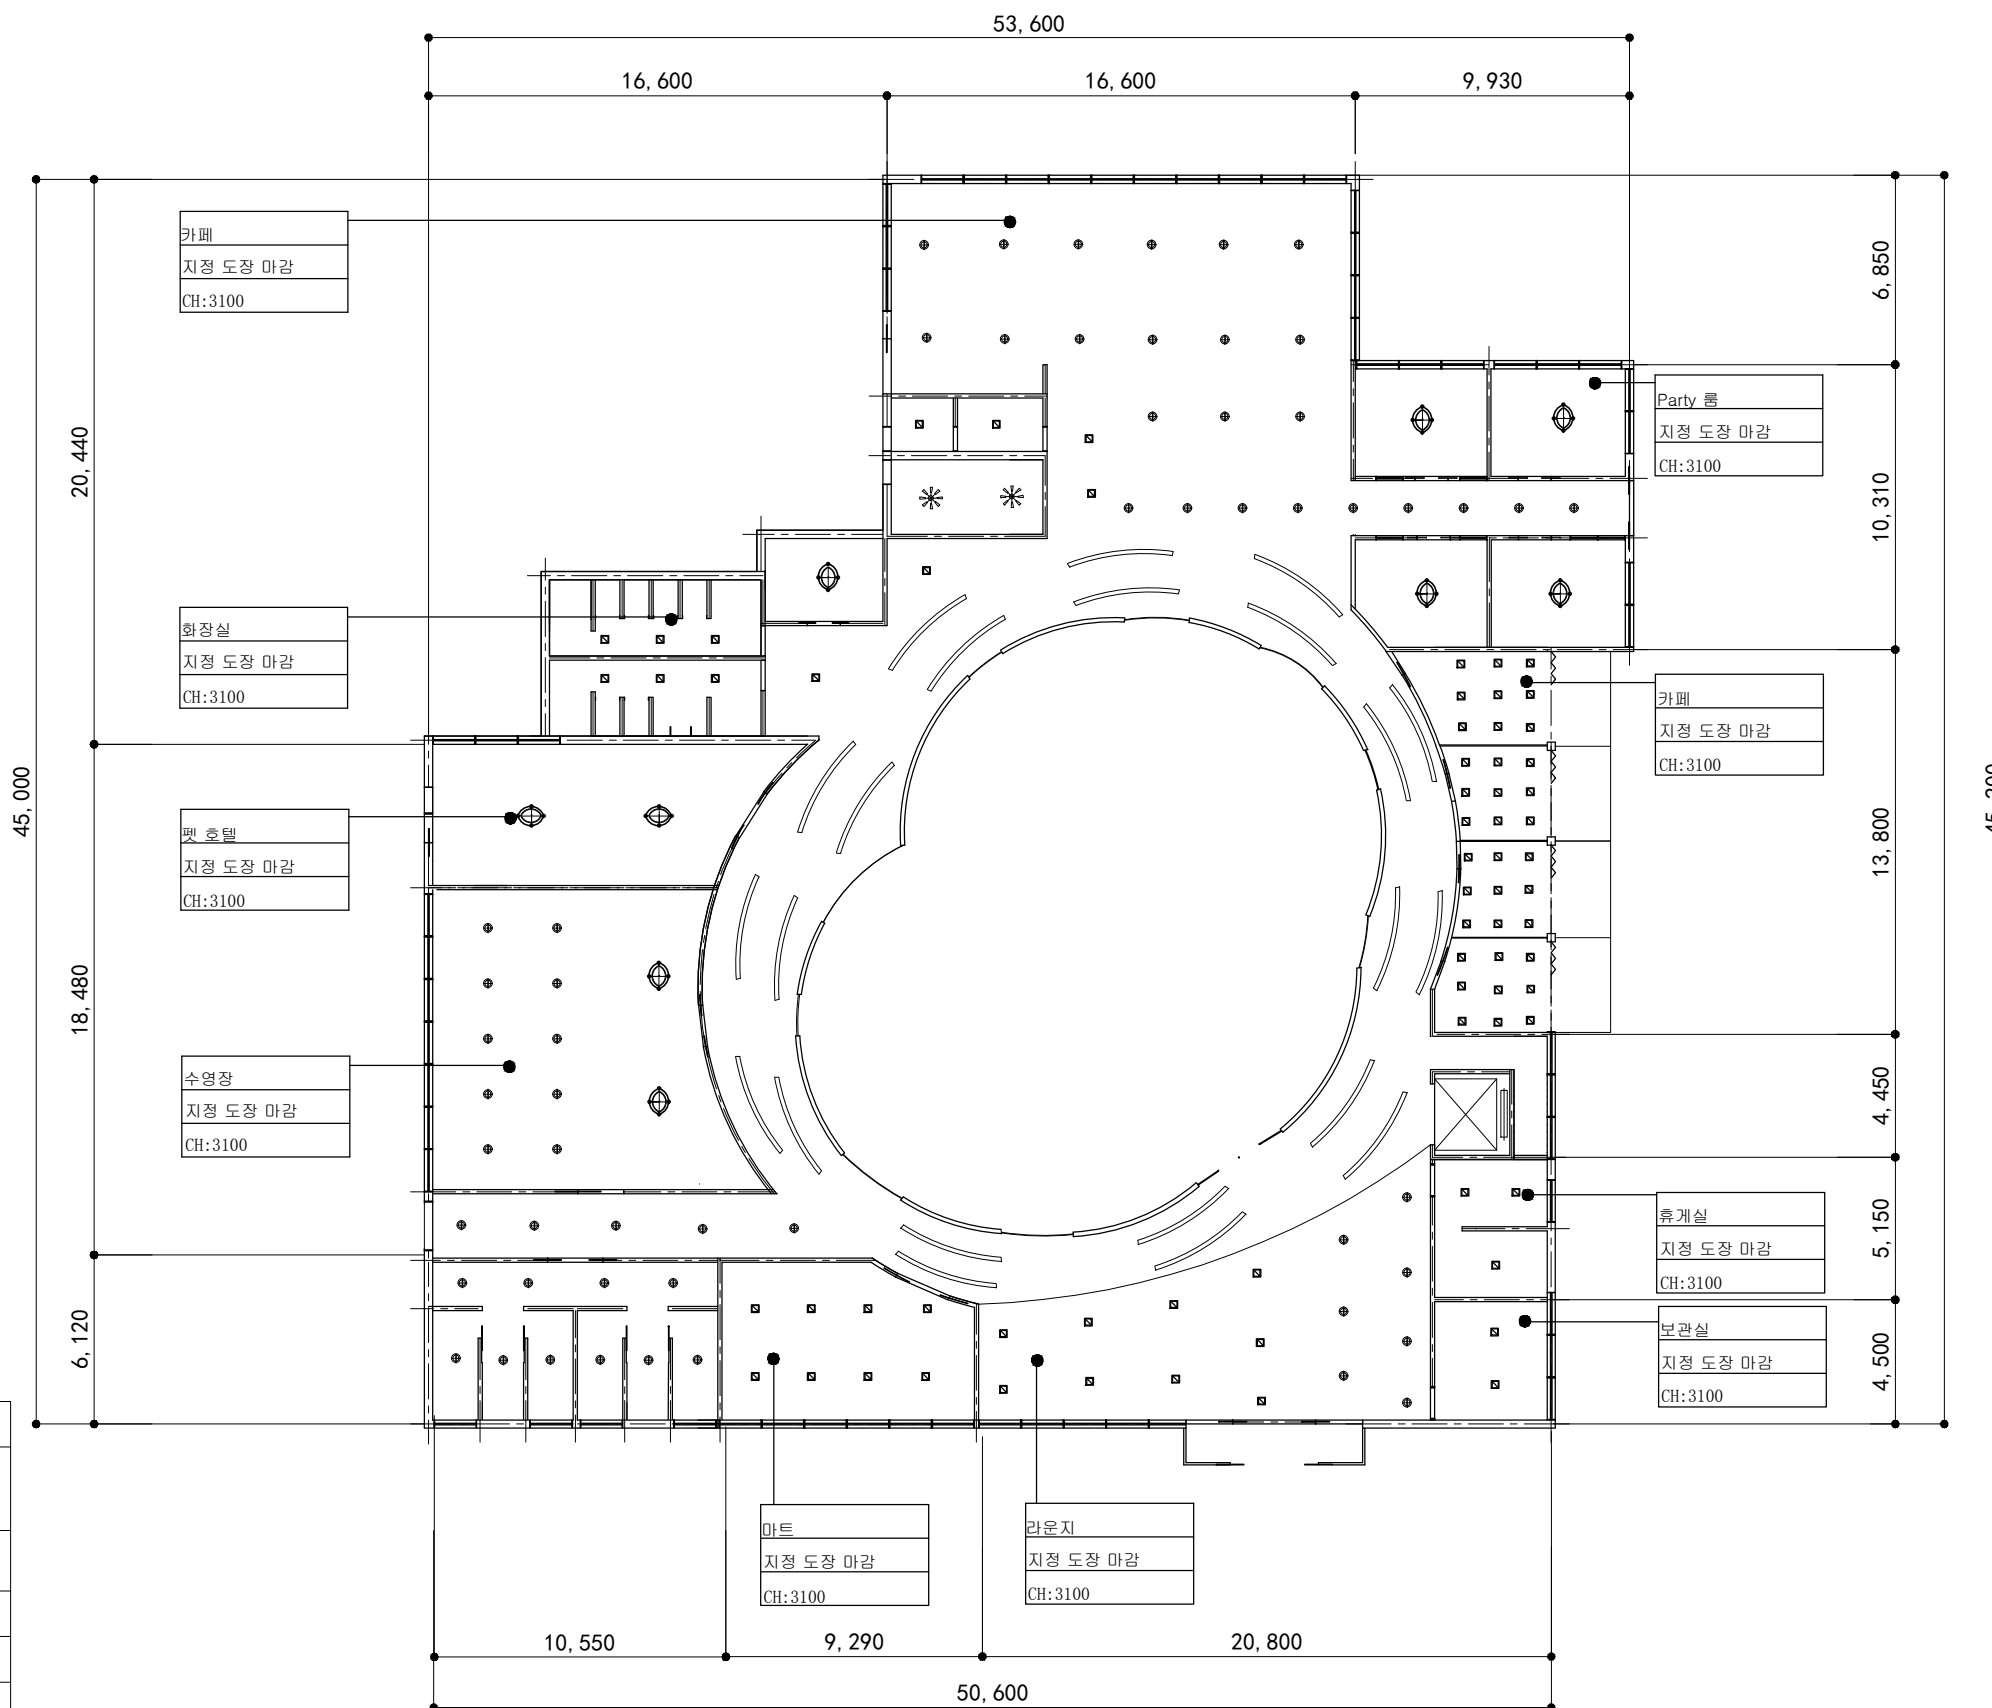

번호	등	명칭	수량
1	⊕	큰 샹들리에	0
2	✱	샹들리에	4
3	⊙	일반 헤드램프	9
4	⊕	스포트라이트	49
5	■	램프	70
6	—	긴 등	22

PROJECT TITLE
 거제도 반려견 복합 문화
 테마파크
 SCALE A3: 1/200
 DATE 2021. 10. 14

DRAWING NO.
 A-FL-003

1 CEILING PLAN

SCALE A1: -
 DRAWING NO. A-FL-003
 REV. 0



17팀
리무양 201861709
인자치 201761749

PROJECT
반려견
복합문화테마파크



CONTRACTOR
강아지 플

PROJECT TITLE
거제도 반려견 복합 문화
테마파크
SCALE A3: 1/50
DATE 2021. 10. 14



DRAWING NO.
A-EV-001

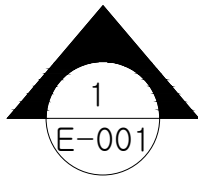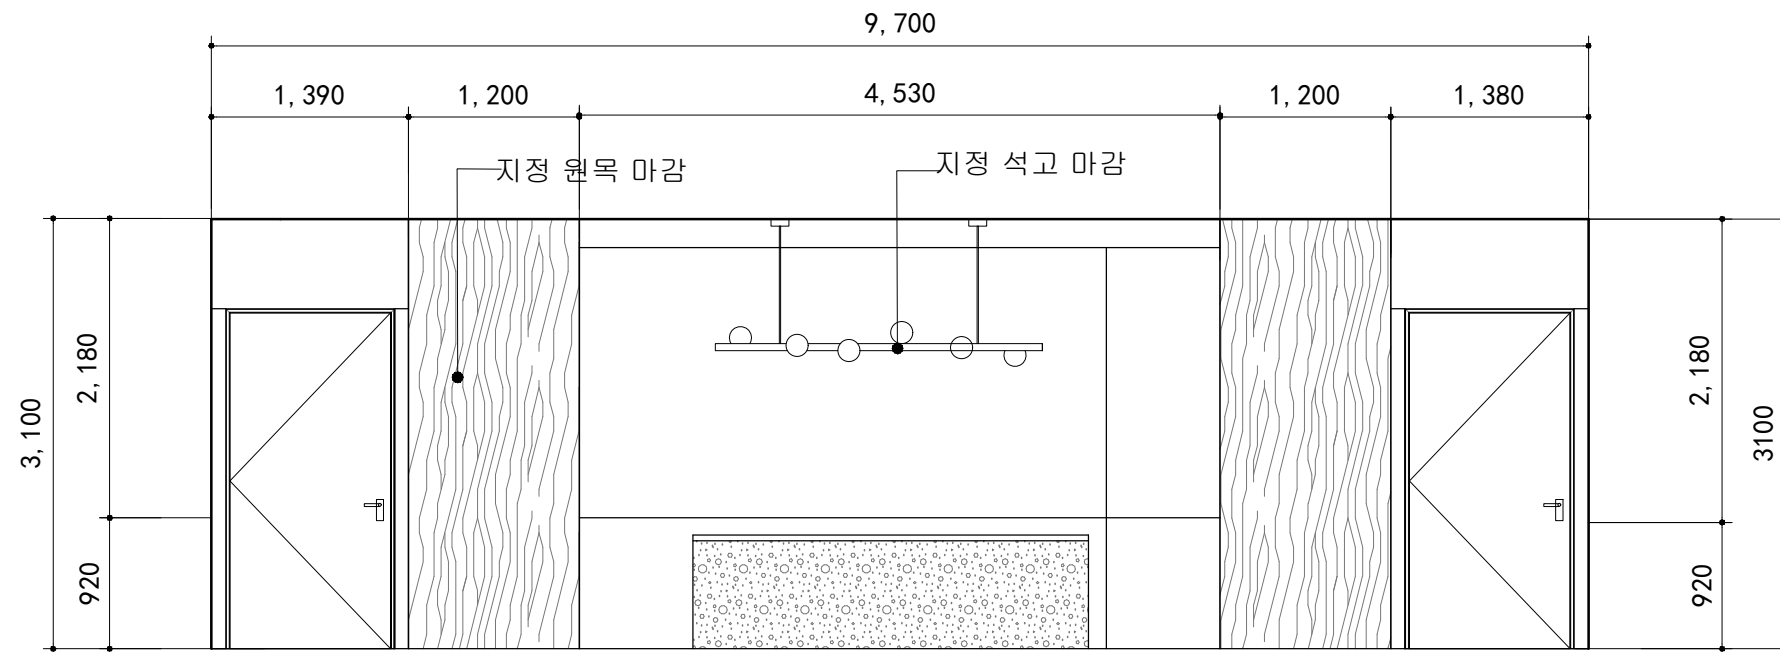



1 ELEVATION-1 [카운터]

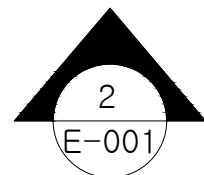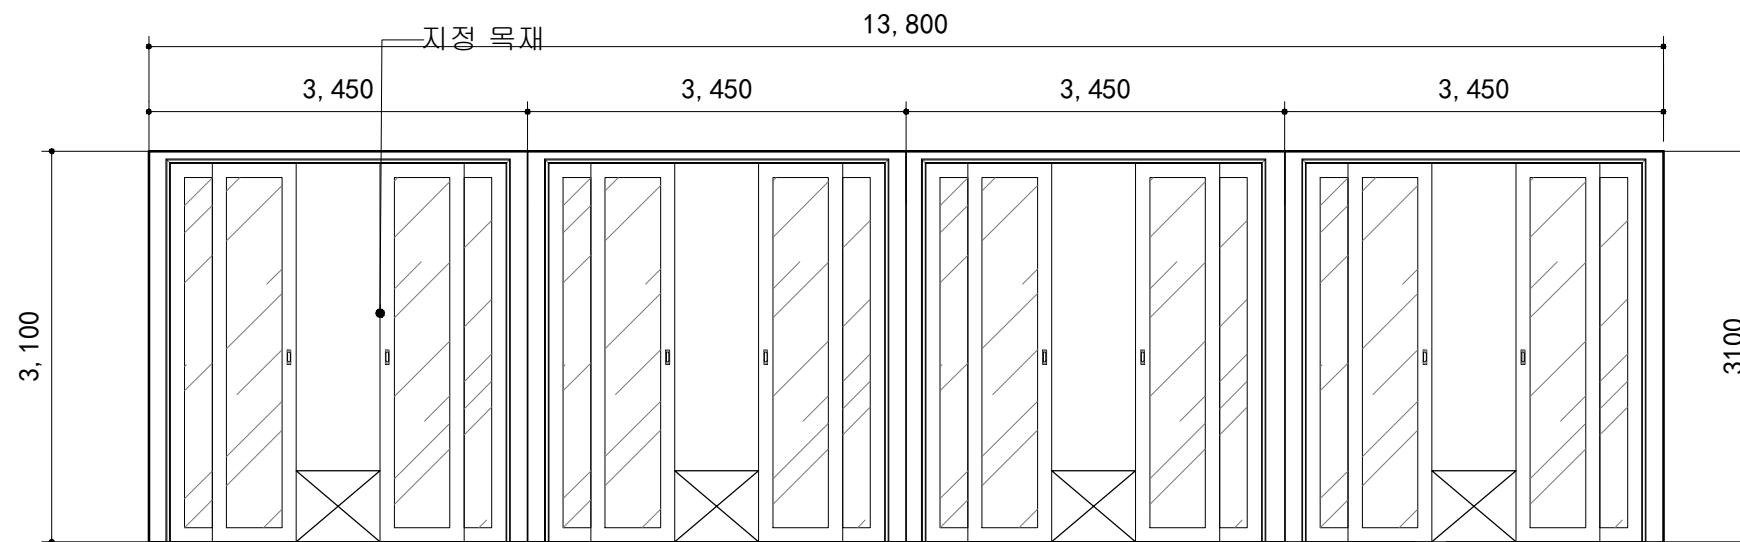

2 ELEVATION-2 [다다미 카페 공간]

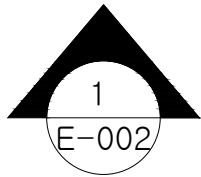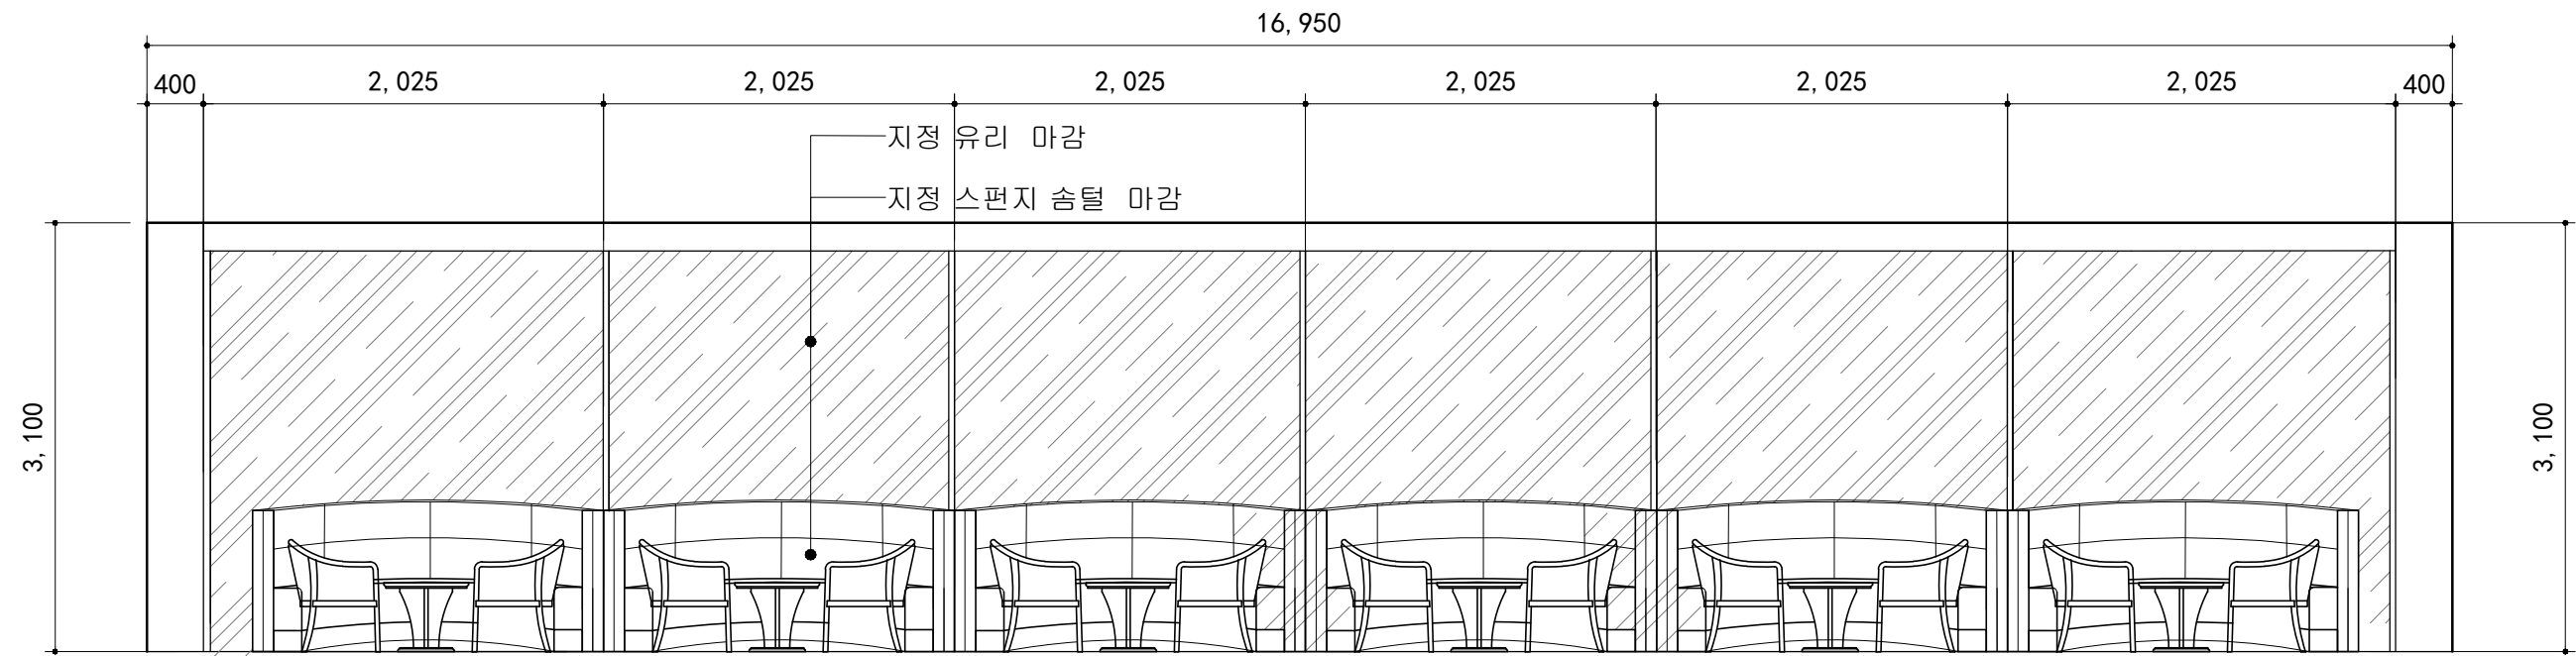

1 ELEVATION-3 [카페 공간]

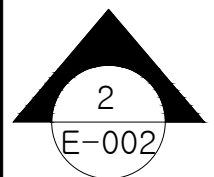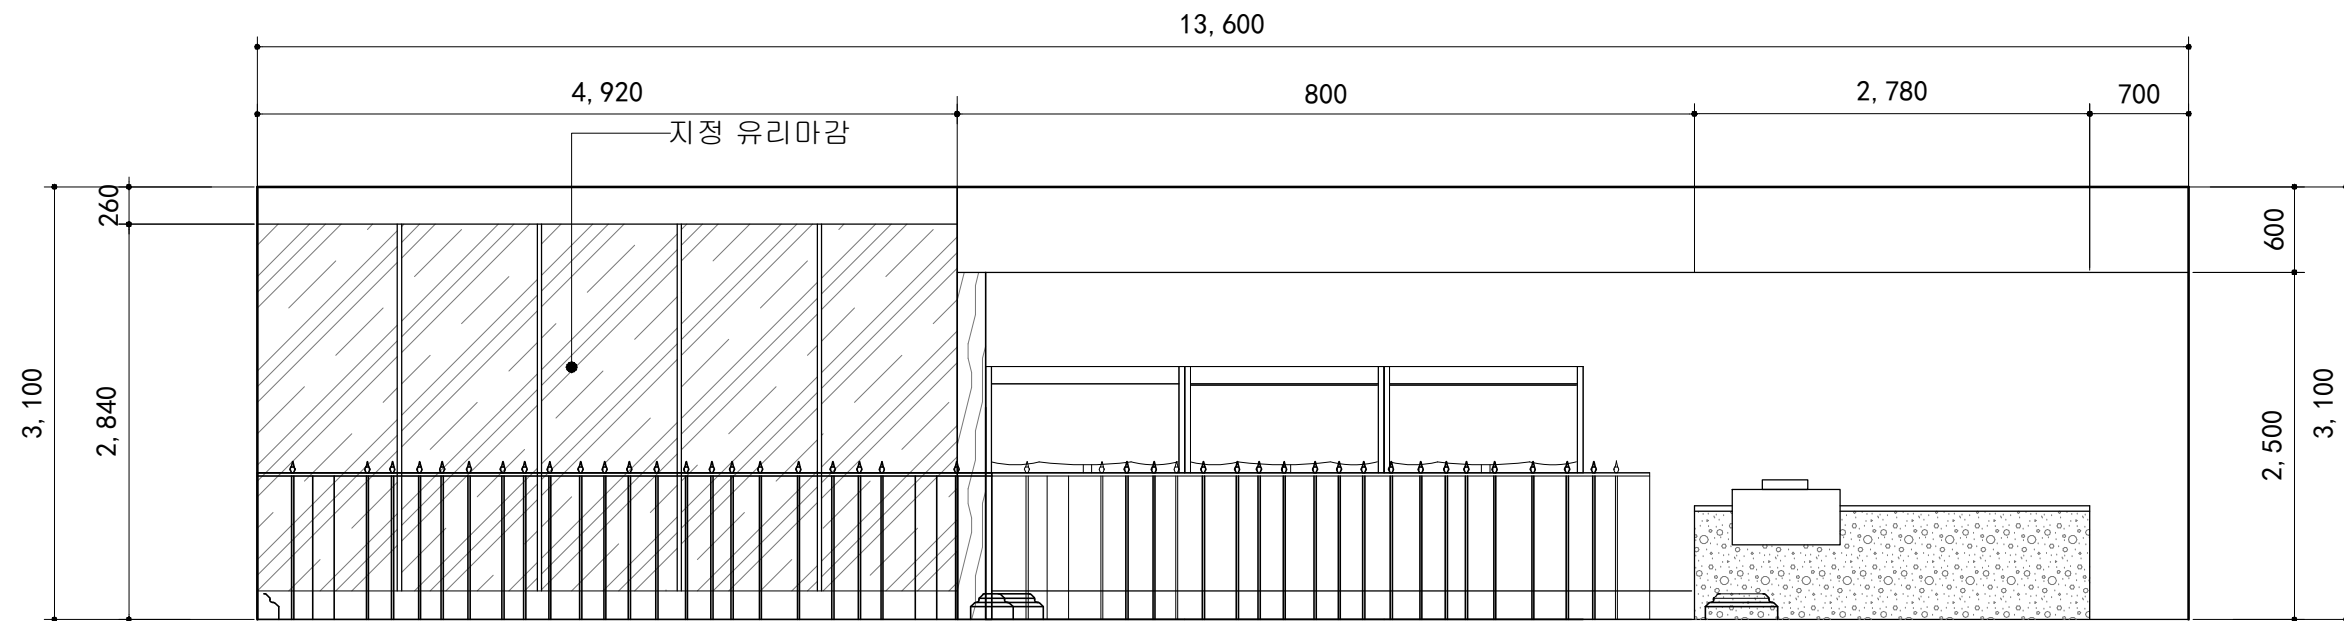

2 ELEVATION-4 [펫 호텔]


17팀
리무양 201861709
인자치 201761749

PROJECT
반려견
복합문화테마파크

CONTRACTOR
강아지 풀

PROJECT TITLE
거제도 반려견 복합 문화
테마파크
SCALE A3: 1/50
DATE 2021. 10. 14

DRAWING NO.
A-EV-002

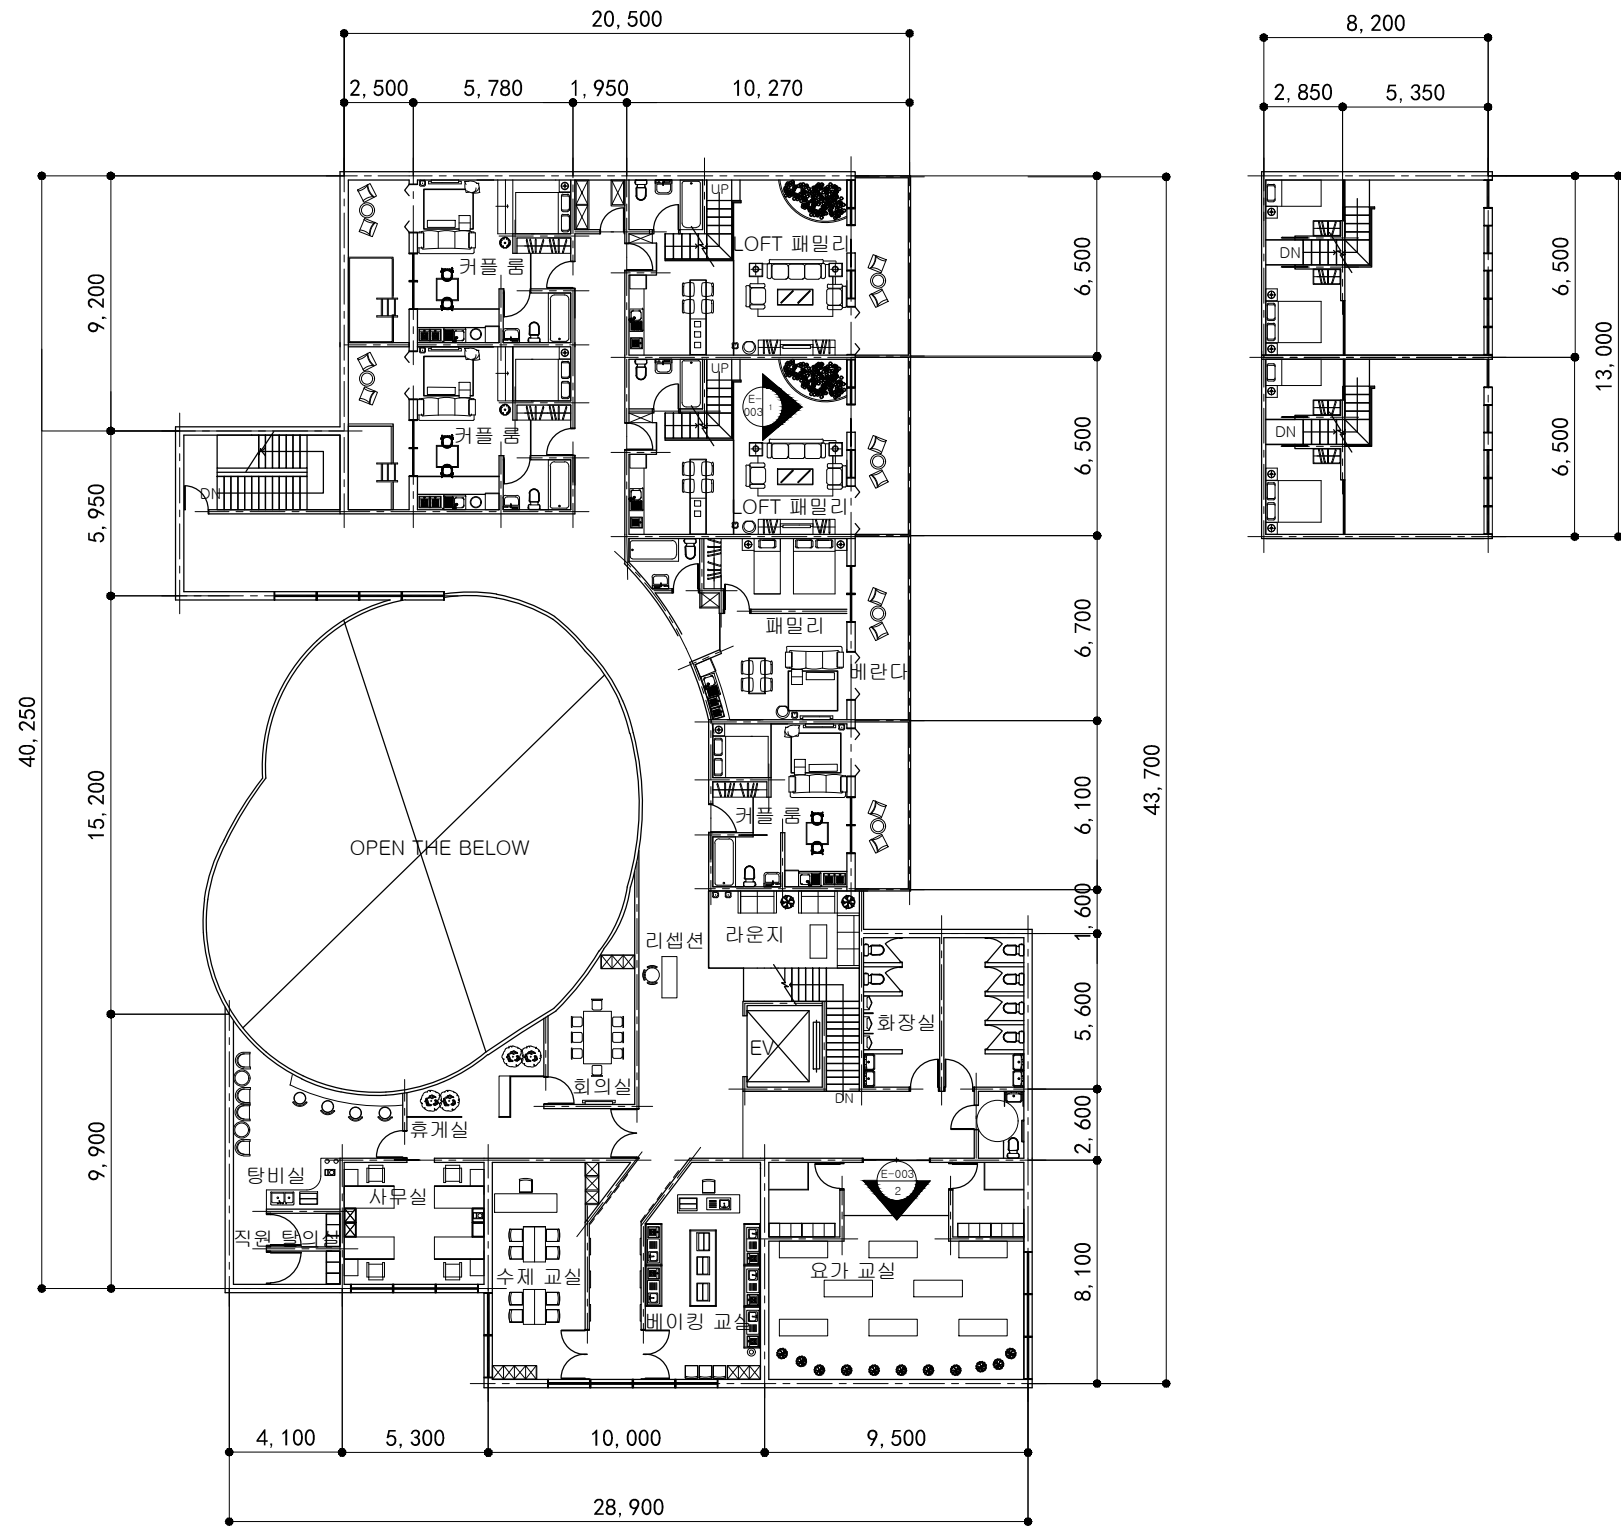


17탕
 리무양 201861709
 인자치 201761749

PROJECT
 반려견
 복합문화테마파크

CONTRACTOR
 강아지 풀

PROJECT TITLE
 거제도 반려견 복합 문화
 테마파크
 SCALE A3: 1/200
 DATE 2021. 10. 14

DRAWING NO.
 B-FL-004

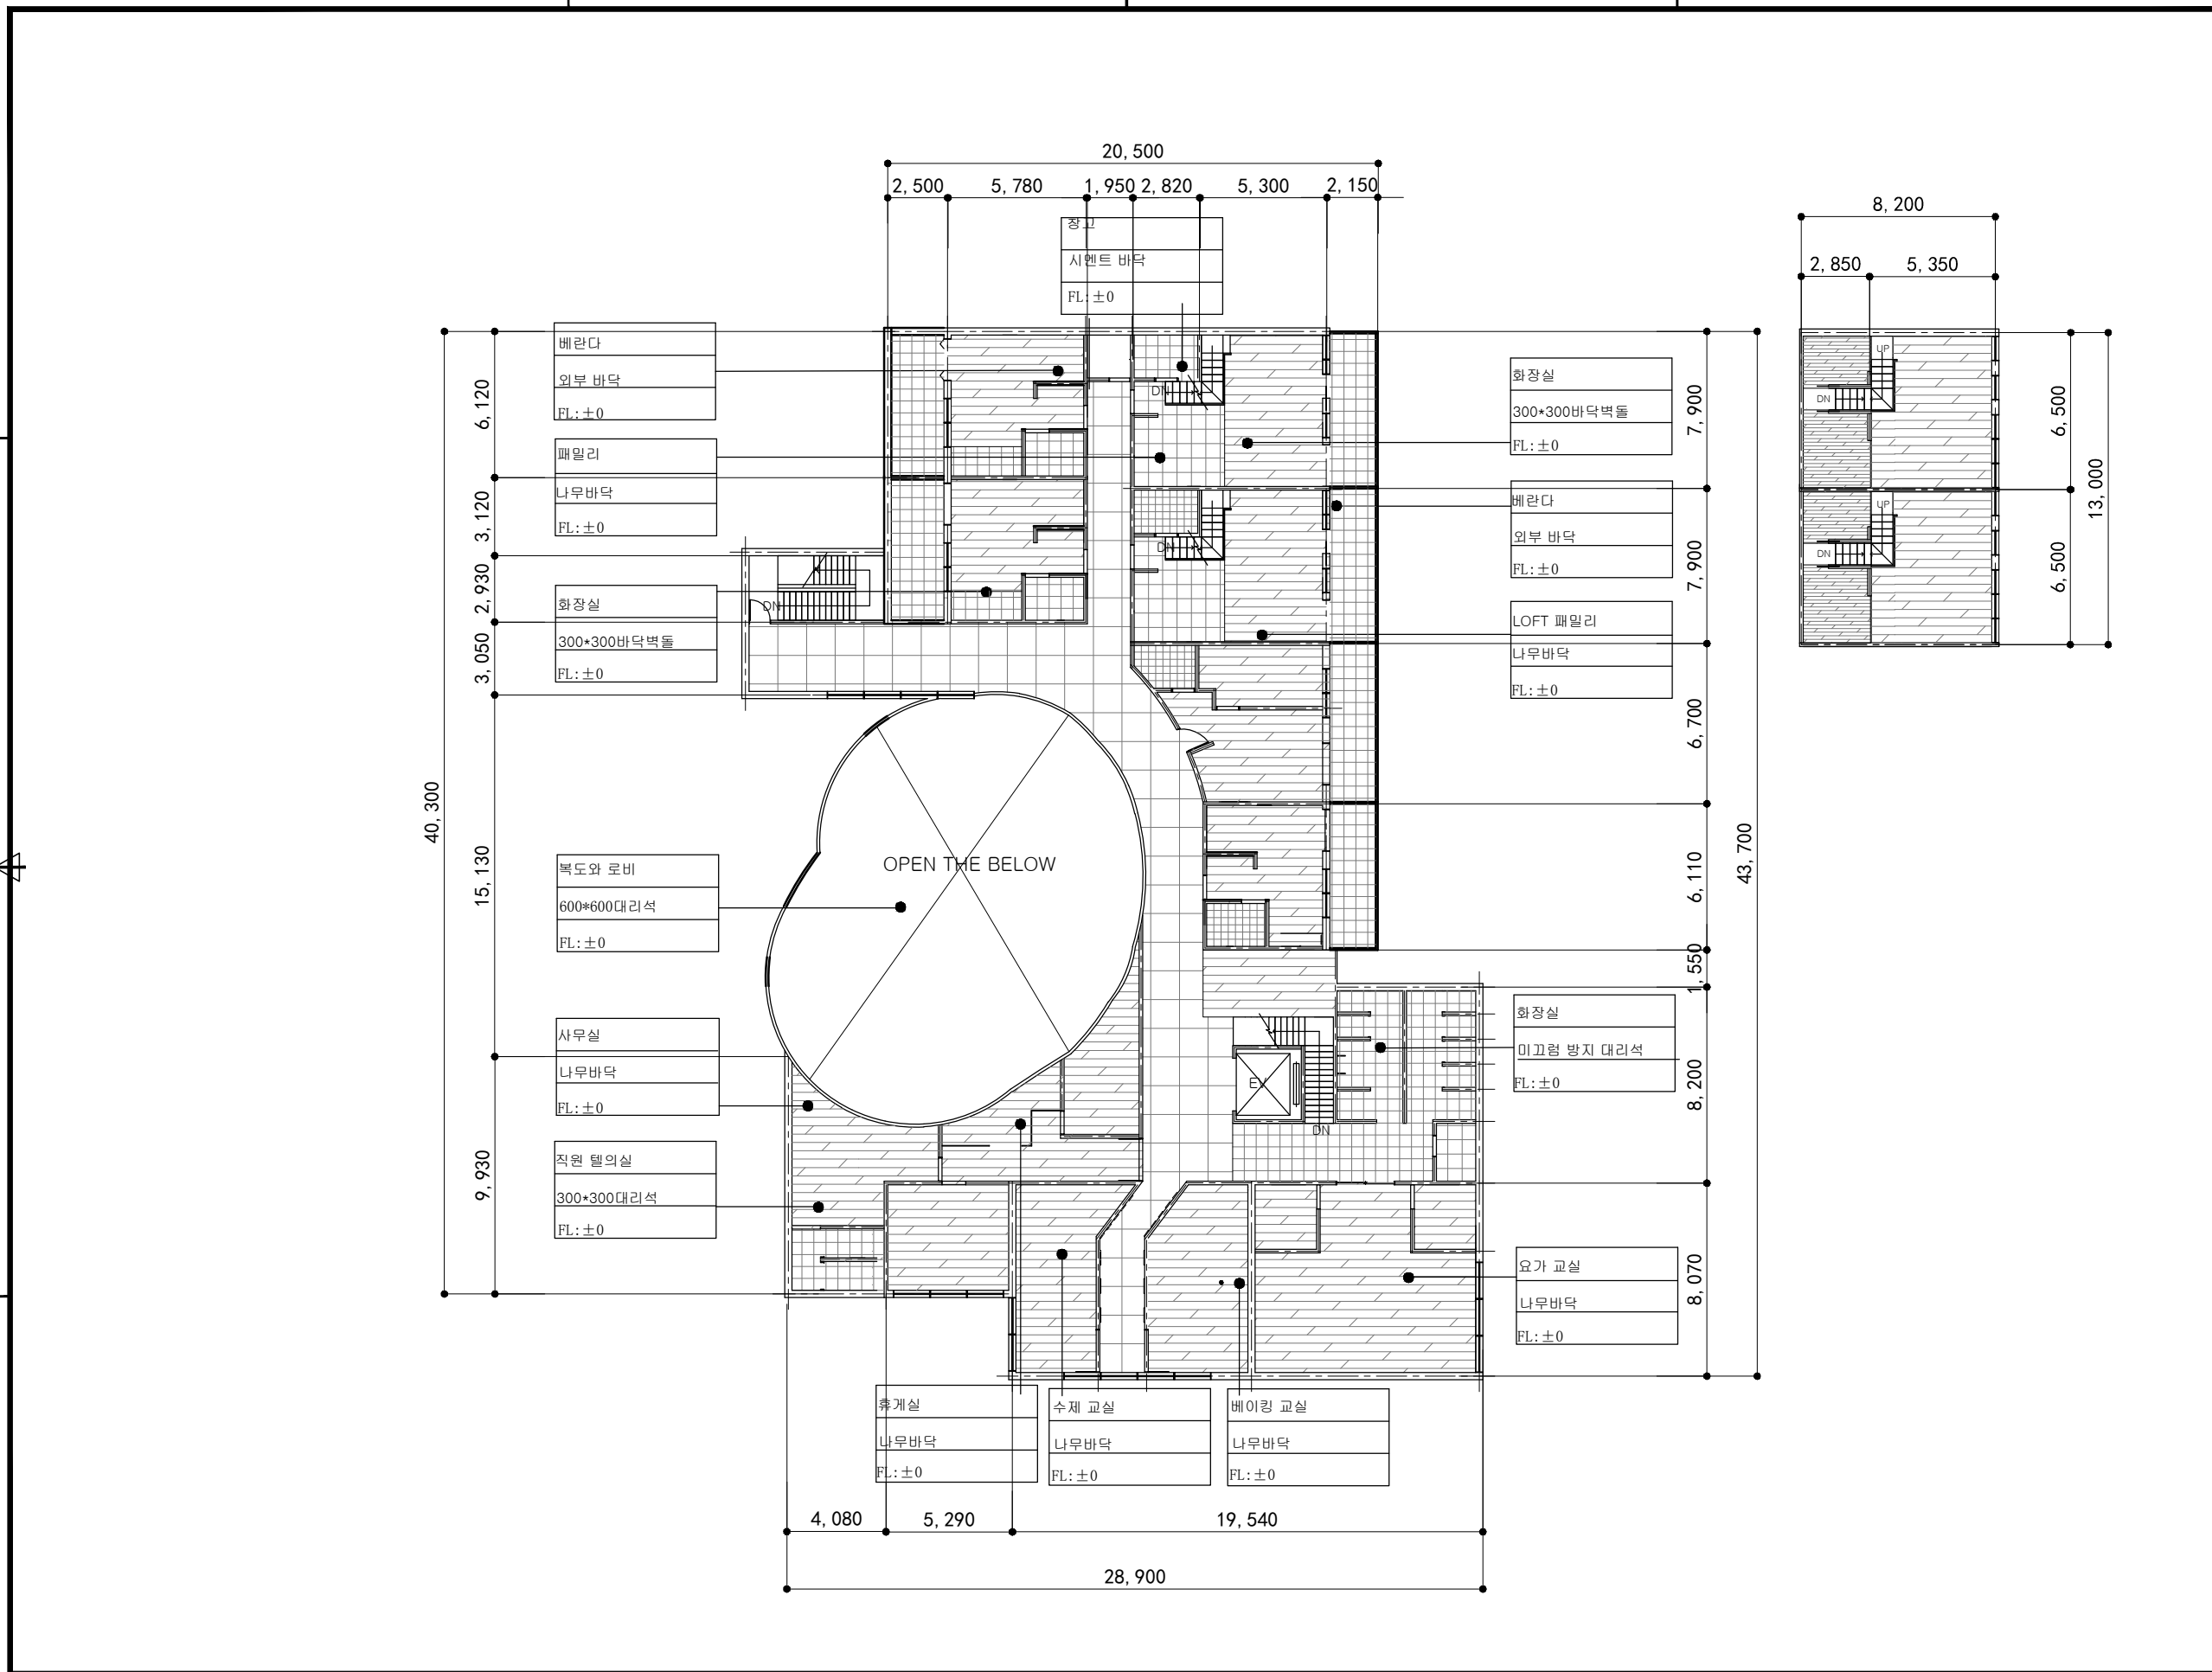

17팀
리무양 201861709
인자치 201761749

PROJECT
반려견
복합문화테마파크

CONTRACTOR
강아지 플

PROJECT TITLE
거제도 반려견 복합 문화
테마파크

SCALE
A3: 1/200

DATE
2021. 10. 14

DRAWING NO.
A-FL-005

2 2F-FLOOR FINSHED PLAN

SCALE	DRAWING NO.	REV.
A1: -	A-FL-005	0


17팀
 리무양 201861709
 인자치 201761749

PROJECT
 반려견
 복합문화테마파크



CONTRACTOR
 강아지 플

PROJECT TITLE
 거제도 반려견 복합 문화
 테마파크
 SCALE A3: 1/200
 DATE 2021. 10. 14

DRAWING NO.
 B-FL-006


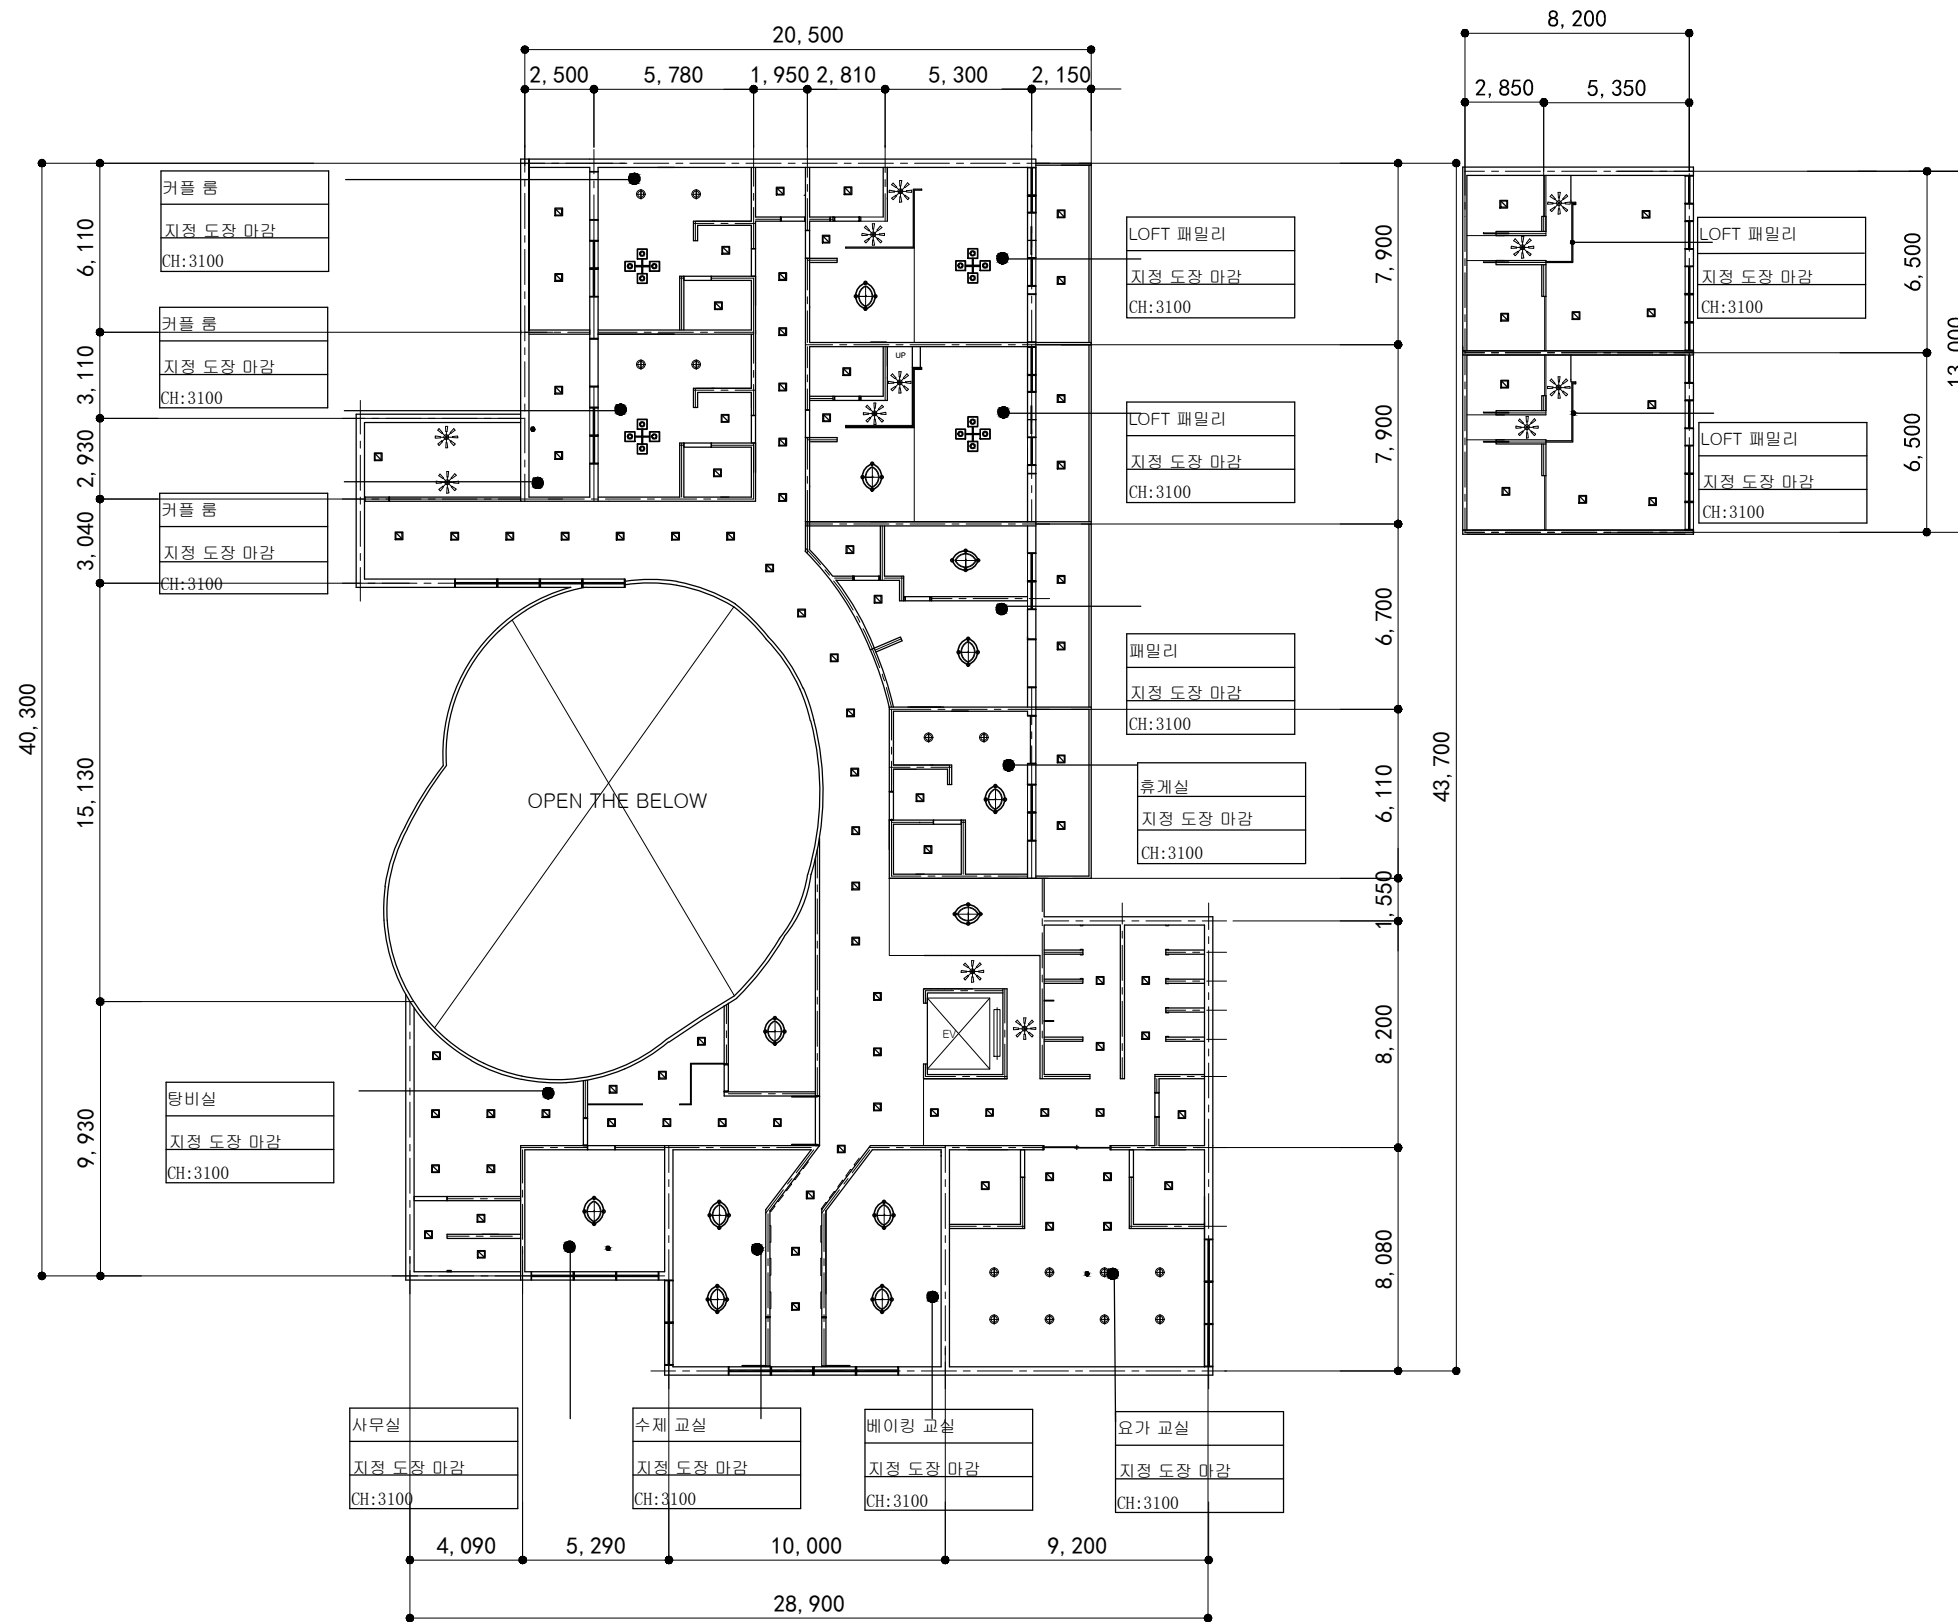


번호	등	명칭	수량
1	⊕	큰 샹들리에	4
2	*	샹들리에	12
3	⊙	일반 헤드램프	12
4	⊕	스포트라이트	14
5	□	램프	90
6	—	간 등	0

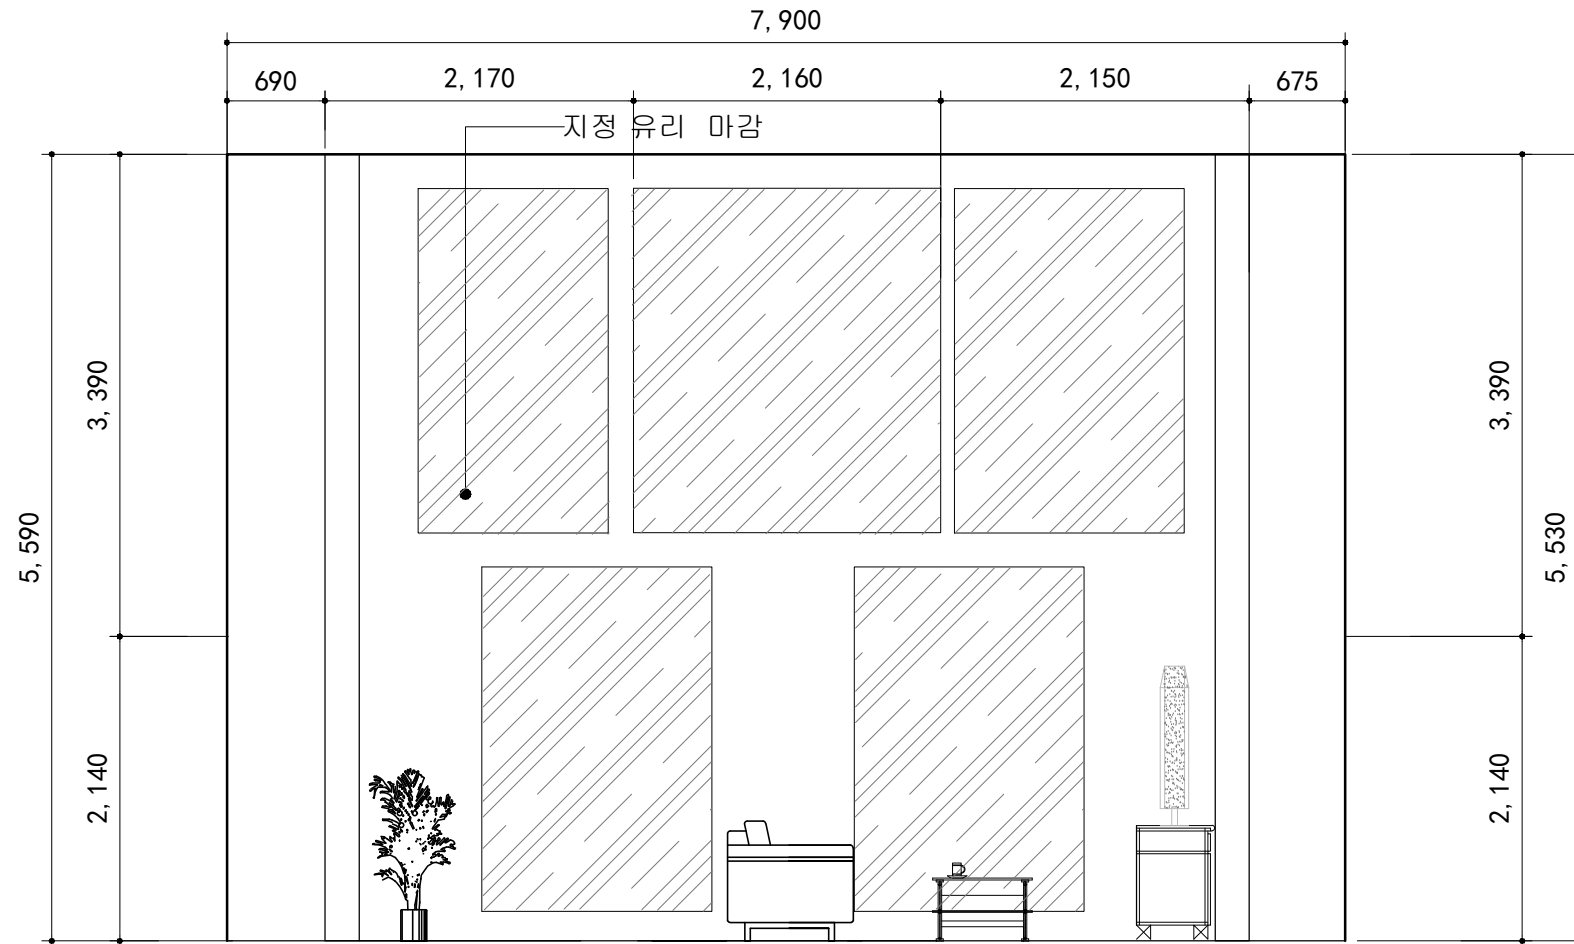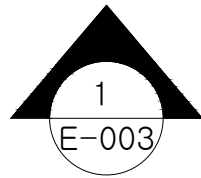

1 ELEVATION-1 [LOFT 패밀]

SCALE		DRAWING NO.	REV.
A1: -	A3: 1/50	B-EV-003	0

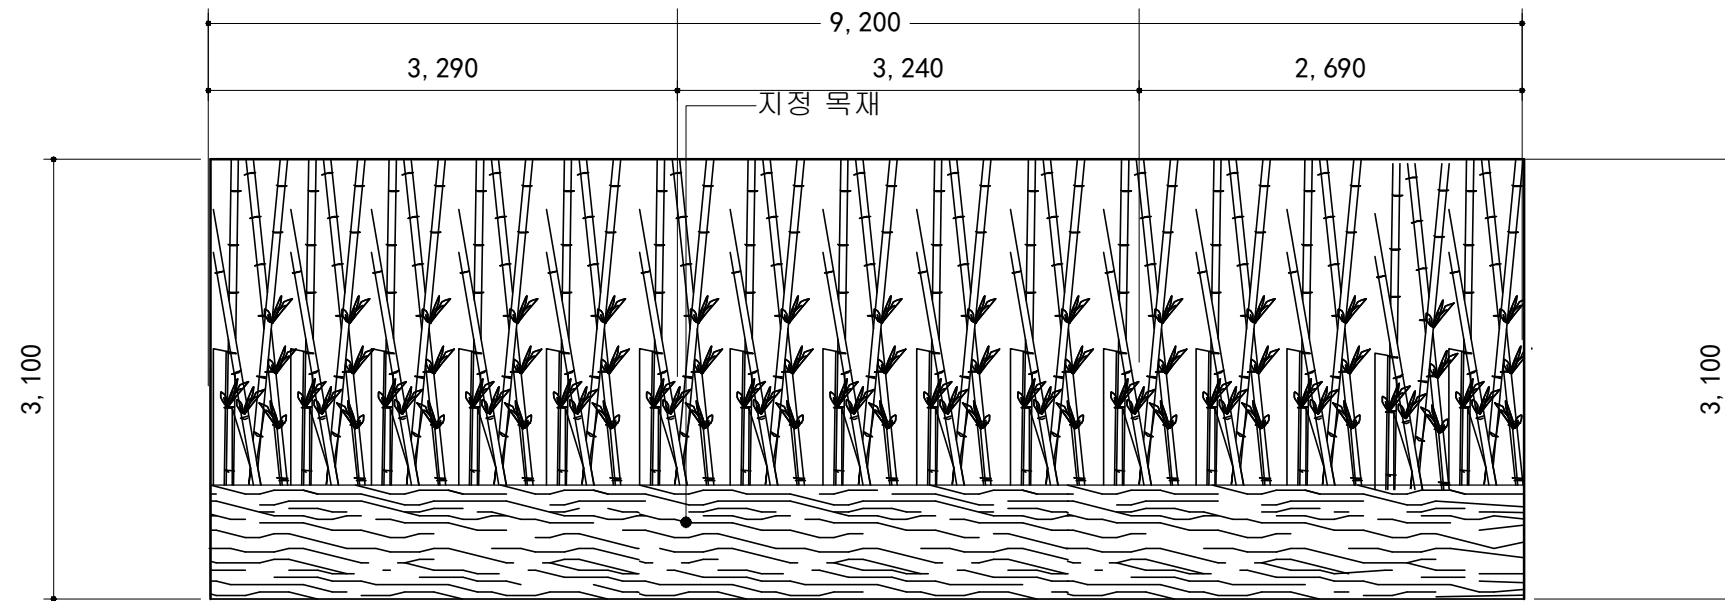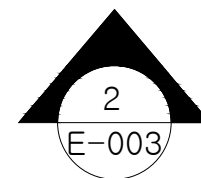

2 ELEVATION-1 [요가 교실]

17팀
리무양 201861709
인자치 201761749

PROJECT
반려견
복합문화테마파크

CONTRACTOR
강아지 풀

PROJECT TITLE
거제도 반려견 복합 문화
테마파크
SCALE A3: 1/50
DATE 2021. 10. 14

DRAWING NO.
A-EV-002