

# 제 14회 부산대학교 실내디자인학과 졸업작품 도면집

---

| Sequence | 별과 인간의 생애를 담은 천문대 재생 프로젝트

12팀 심화현이연경

2021. 11.

공공공간,  
새 숨을 불어넣다

경상남도 관광개발을 통한  
지역 경제 활성화 프로젝트

PROJECT TITLE  
**Sequence**  
: 별과 함께했던 인간의 모든 순간

PROJECT  
별과 인간의 생애를 담은  
천문대 재생 프로젝트

SITE  
경상남도 김해시 가야테마길 254 김해천문대

CONCEPT  
**윤슬**

DRAWING TITLE  
**도면 목록표**

PROJECT BY  
12팀 심화현 이연경

SCALE  
A3 : 1/150

DATE  
2021.11

DRAWING NO.  
A - 001

도면 목록표				
구분	일련 번호	도면 번호	도면 명	축척
	001	A - 000	표지	NONE
	002	A - 001	도면 목록표	NONE
	003	A - 002	설계 개요	NONE
	004	A - 003	배치도	1 / 400
천문대	005	A - 101	천문대 지상 1층 평면도	1 / 250
	006	A - 102	천문대 지상 2층 평면도	1 / 250
	007	A - 103	천문대 지상 3층 평면도	1 / 250
	008	A - 104	천문대 단면도 A - A'	1 / 150
	009	A - 105	천문대 단면도 B - B'	1 / 150
	010	A - 106	천문대 지상 1층 천장도	1 / 250
	011	A - 107	천문대 지상 2층 천장도	1 / 250
	012	A - 108	천문대 지상 3층 천장도	1 / 250
숙박시설	013	A - 201	숙박시설 지상 1층 평면도	1 / 250
	014	A - 202	숙박시설 지상 2층 평면도	1 / 250
	015	A - 203	숙박시설 단면도 A - A'	1 / 150
	016	A - 204	숙박시설 단면도 B - B'	1 / 150
	017	A - 205	숙박시설 지상 1층 천장도	1 / 250
	018	A - 206	숙박시설 지상 2층 천장도	1 / 250

공공공간,  
새 숨을 불어넣다

경상남도 관광개발을 통한  
지역 경제 활성화 프로젝트

## 프로젝트 개요

프로젝트 명	Sequence; 별과 함께했던 인간의 모든 순간	
프로젝트	별과 인간의 생애를 담은 천문대 재생 프로젝트	
위치	경상남도 김해시 가야테마길 254 김해천문대	
층수	천문대 : 지상 3층	숙박시설 : 지상 2층
연면적	천문대 : 1625m <sup>2</sup>	숙박시설 : 759m <sup>2</sup>
컨셉	윤 슬	
프로젝트 설명	<p>“인간은 별의 먼지에서 탄생했다. 인간의 몸 안에는 광활한 우주의 역사가 그대로 체현되어 있다. 우주의 진리는 평범한 인간 안에 있다.” &lt;우리는 모두 별에서 왔다 - 윤성철작&gt;</p> <p>우리는 삶의 많은 순간 별과 함께했다. 남몰래 털어놓은 소원도, 전하지 못한 수줍은 고백도 별은 다 듣고 있었을지도 모르겠다. 한결같은 반짝임으로 위로를 전했던 어둠 속의 별, 우리는 왜 별을 사랑했을까.</p> <p>현재 우리나라의 많은 천문대는 2000년대 초반 국가적으로 천문 우주 과학의 지원과 관심도 증가에 따라 우후죽순으로 설립된 것으로, 대다수의 시설은 노후화되었고 전시, 영상물 관람, 관측 등의 획일화된 프로그램이 진행되고 있다. 이에 따라 천문대에 대한 일반 관람객의 흥미는 점차 줄어들고 있으며 이는 궁극적으로 천문학에 대한 관심도 하락으로 이어질 것이라 예측한다.</p> <p>따라서 천문학의 발전과 가야 문화 자원을 활용한 김해 지역 이미지 제고를 위해 '관측과 관람을 넘어 인문학적 가치를 담은 신개념 천문대'와 '지역의 장소성을 느낄 수 있는 개성 있는 숙박시설을 제안한다. 이 공간을 통해 별과 함께 해 왔던 우리의 순간들을 돌아보고 별과 보다 더 가까워질 수 있기를 바란다.</p>	

## 프로젝트 전경



PROJECT TITLE

Sequence

: 별과 함께했던 인간의 모든 순간

PROJECT

별과 인간의 생애를 담은  
천문대 재생 프로젝트

SITE

경상남도 김해시 가야테마길 254 김해천문대

CONCEPT

윤 슬

DRAWING TITLE

도면 목록표

PROJECT BY

12팀 심화현 이연경

SCALE


A3 : 1/150

DATE

2021.11

DRAWING NO.

A - 002

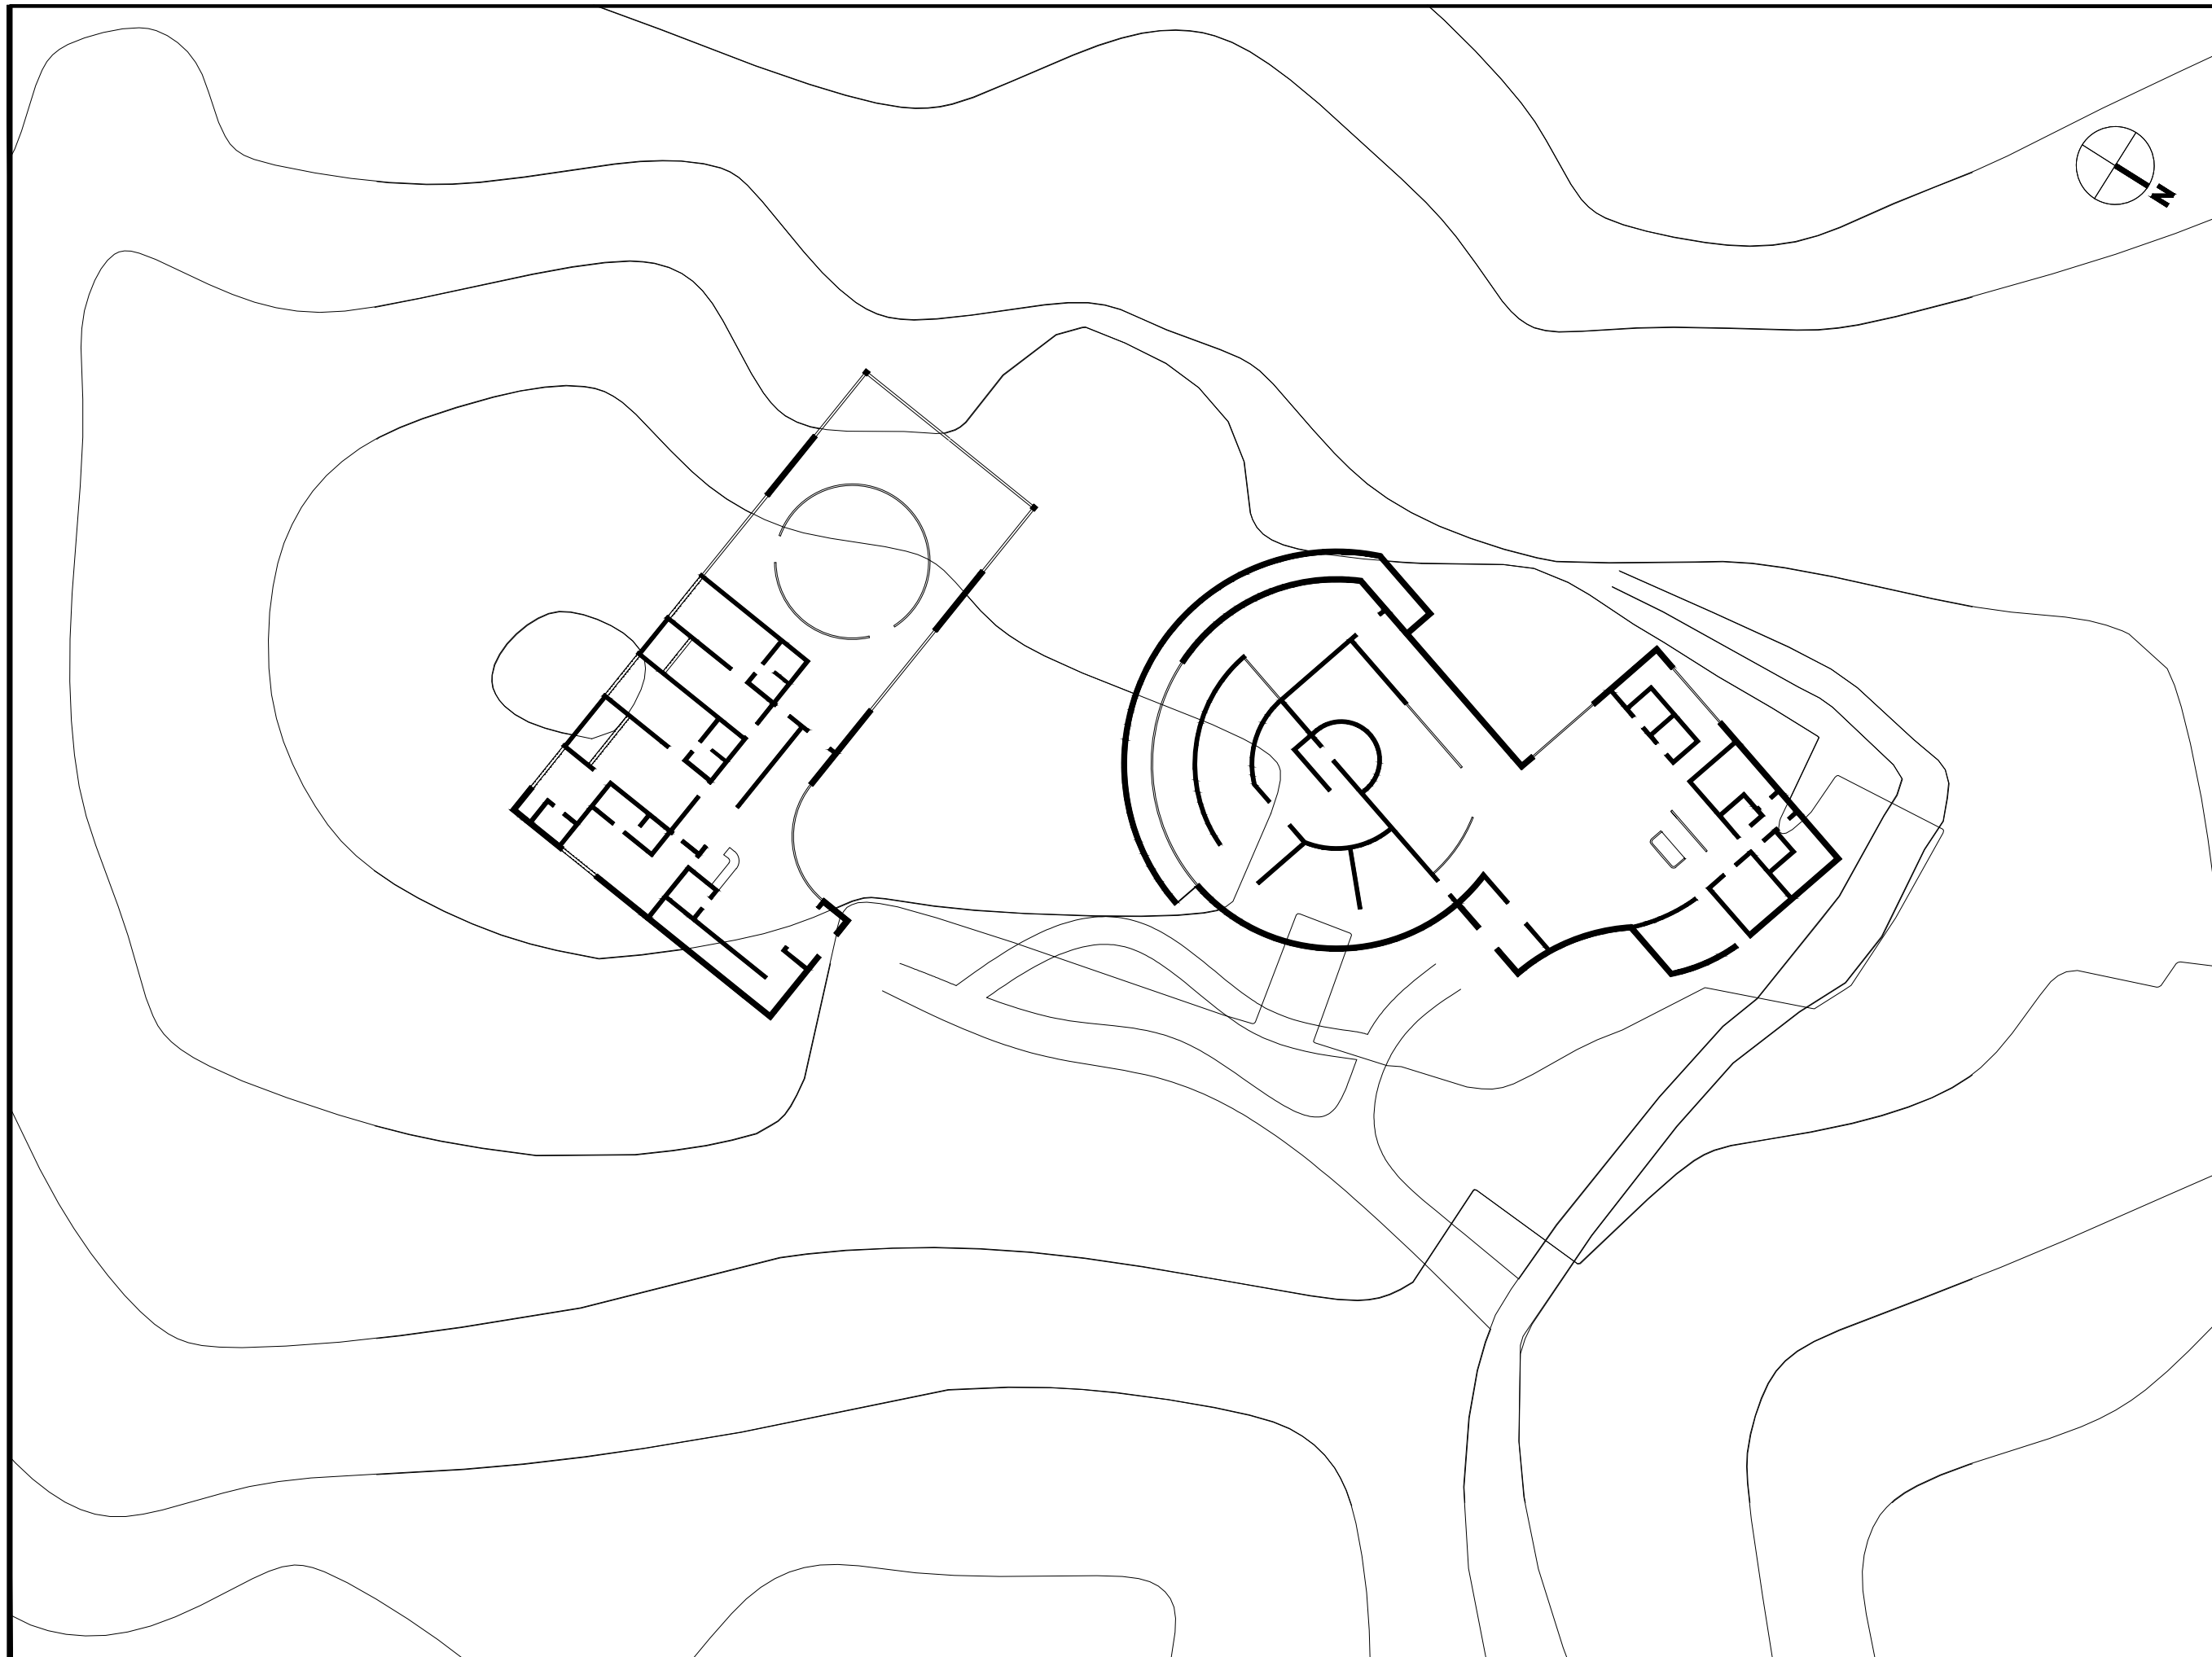

제 14회 부산대학교  
실내디자인학과 졸업작품전

공공공간,  
새 숨을 불어넣다

경상남도 관광개발을 통한  
지역 경제 활성화 프로젝트

PROJECT TITLE  
**Sequence**  
: 별과 함께했던 인간의 모든 순간

PROJECT  
별과 인간의 생애를 담은  
천문대 재생 프로젝트

SITE  
경상남도 김해시 가야테마길 254 김해천문대

CONCEPT  
숨

DRAWING TITLE  
**MASTER PLAN**

PROJECT BY  
12팀 심화현 이연경

SCALE  
A3 : 1/400

DATE  
2021.11

DRAWING NO.  
A - 003

공공공간,  
새 숨을 불어넣다

경상남도 관광개발을 통한  
지역 경제 활성화 프로젝트

PROJECT TITLE

Sequence

: 별과 함께했던 인간의 모든 순간

PROJECT

별과 인간의 생애를 담은  
천문대 재생 프로젝트

SITE

경상남도 김해시 가야테마길 254 김해천문대

CONCEPT

민속

DRAWING TITLE

1F\_FLOOR PLAN

PROJECT BY

12팀 심화현 이연경

BUILDING

천문대

SCALE

A3 : 1/250

DATE

2021.11

FLOOR AREA


678m<sup>2</sup>

TOTAL FLOOR AREA

1625m<sup>2</sup>

DRAWING NO.

A - 101

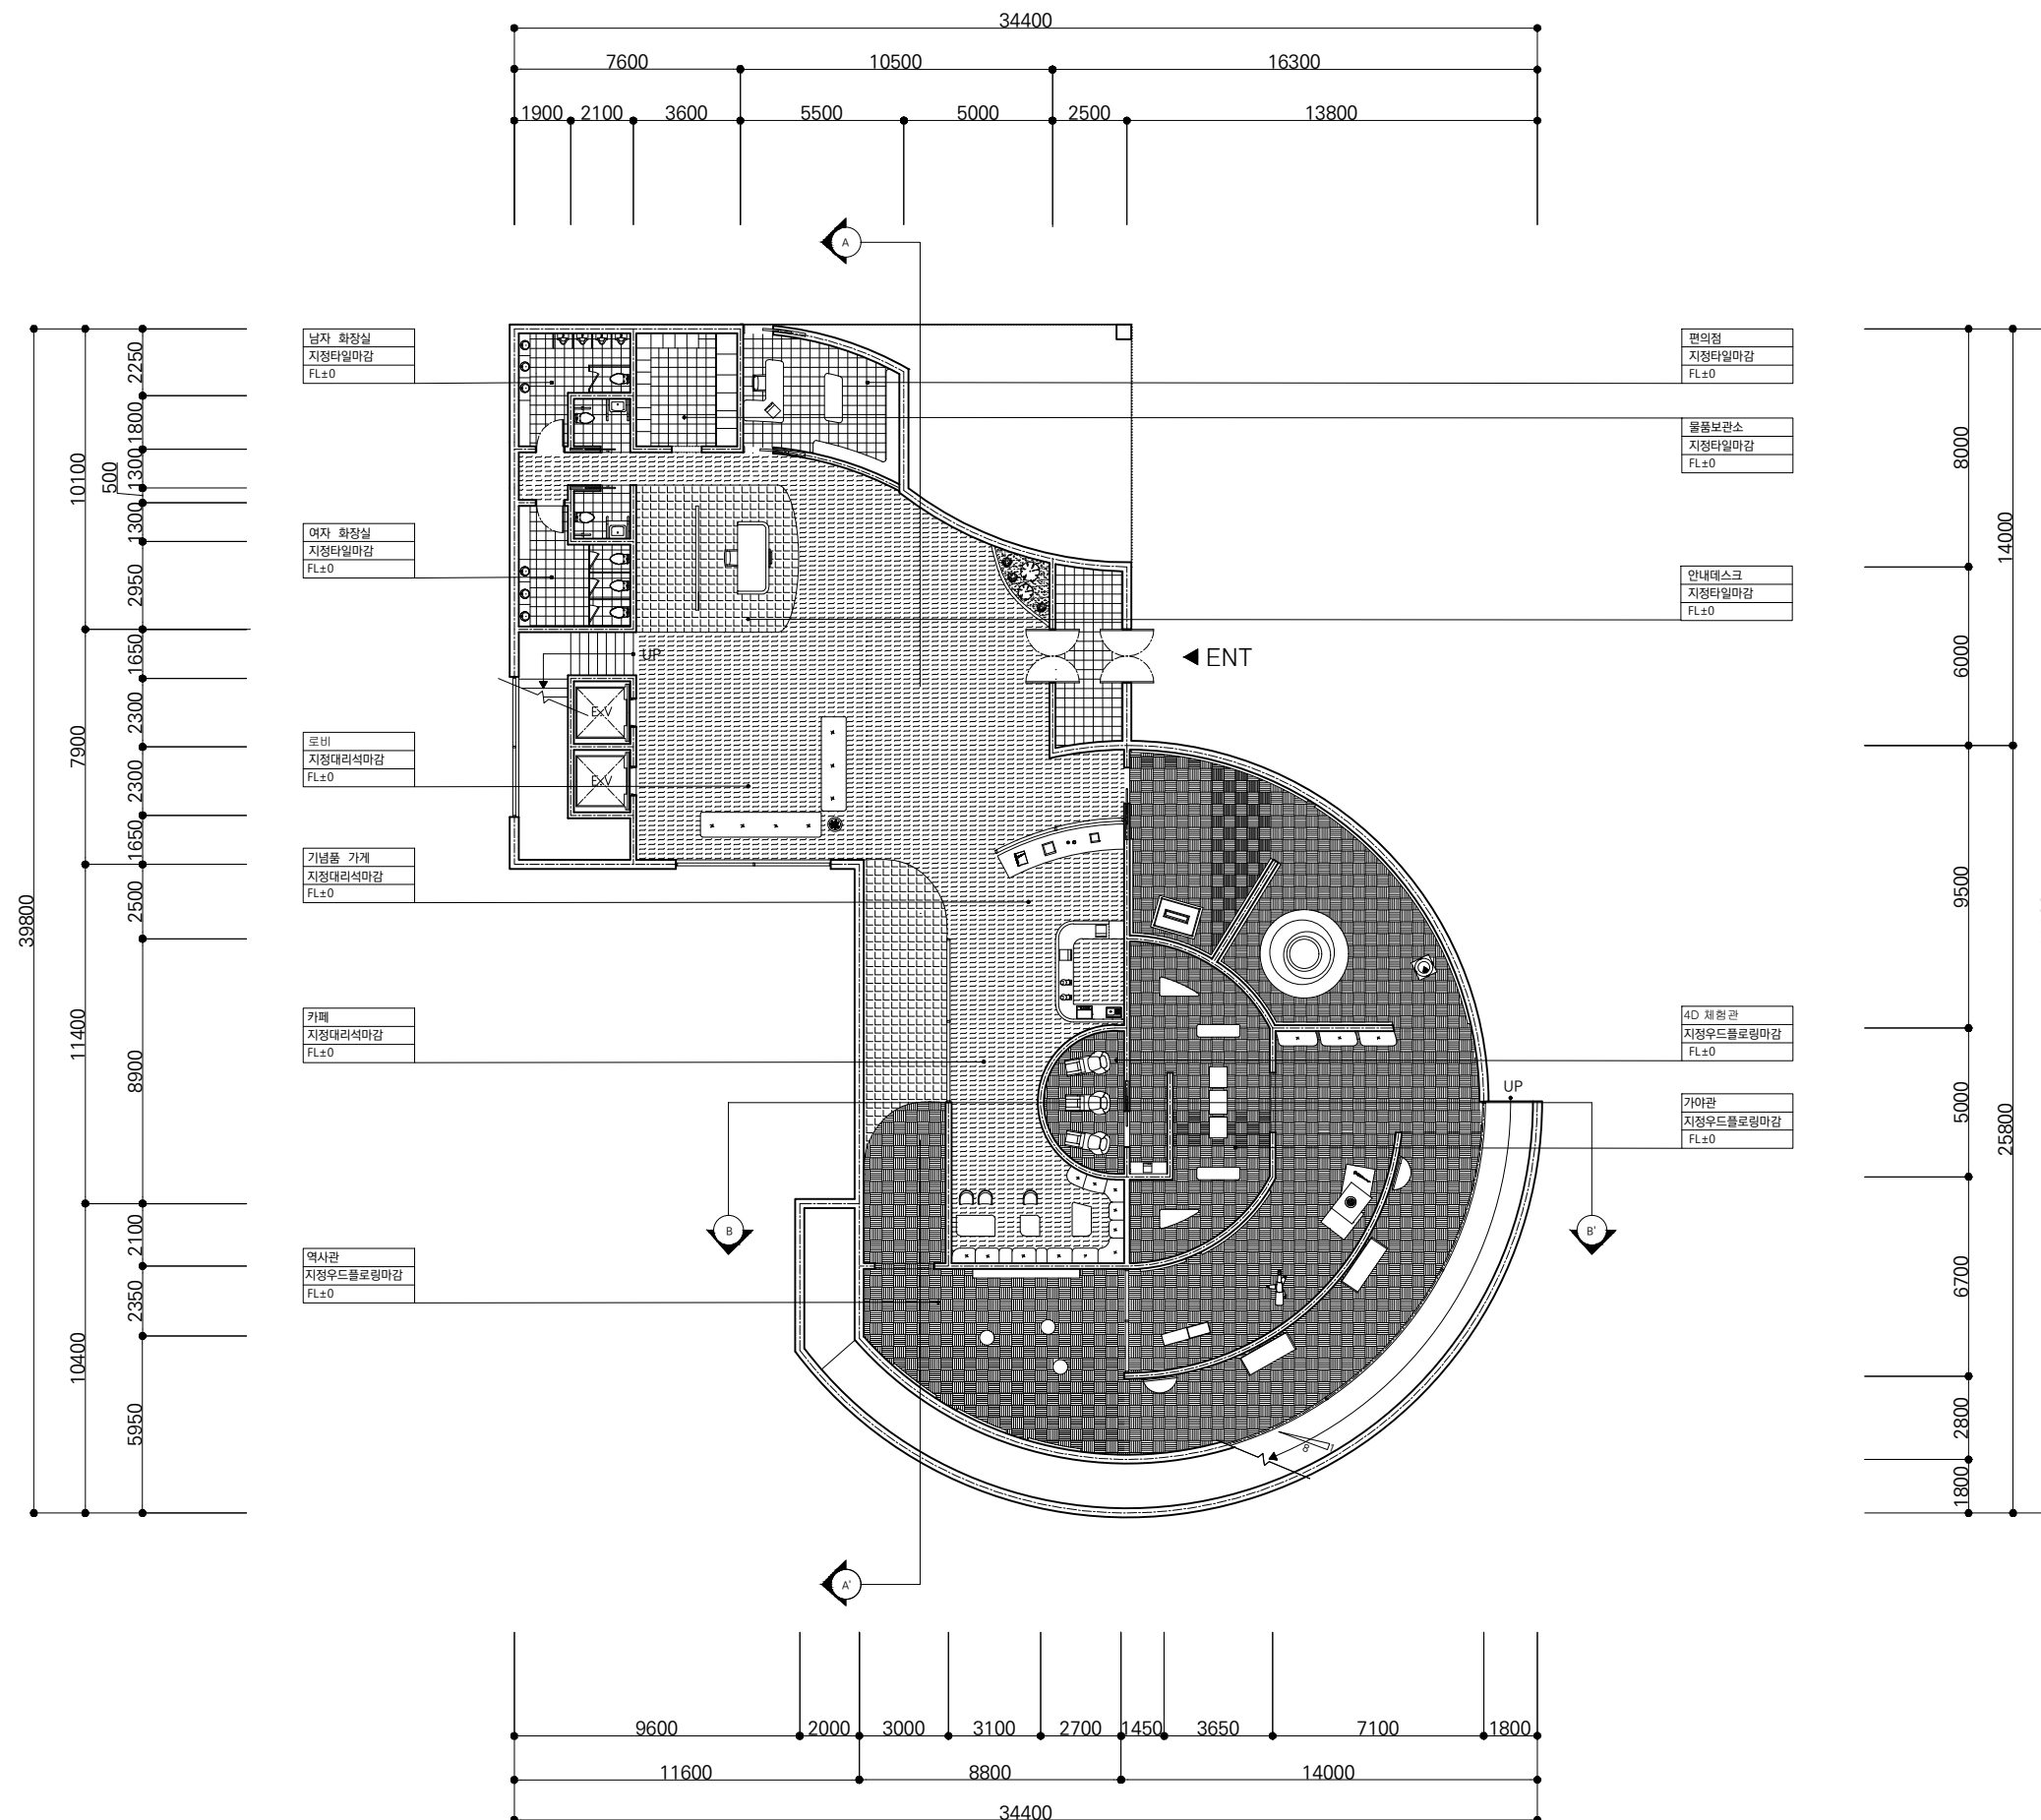

공공공간,  
새 숨을 불어넣다

경상남도 관광개발을 통한  
지역 경제 활성화 프로젝트

PROJECT TITLE

Sequence

: 별과 함께했던 인간의 모든 순간

PROJECT

별과 인간의 생애를 담은  
천문대 재생 프로젝트

SITE

경상남도 김해시 가야테마길 254 김해천문대

CONCEPT

민슬

DRAWING TITLE

2F\_FLOOR PLAN

PROJECT BY

12팀 심화현 이연경

BUILDING

천문대

SCALE

A3 : 1/250

DATE

2021.11

FLOOR AREA



673m<sup>2</sup>

TOTAL FLOOR AREA

1625m<sup>2</sup>

DRAWING NO.

A - 102

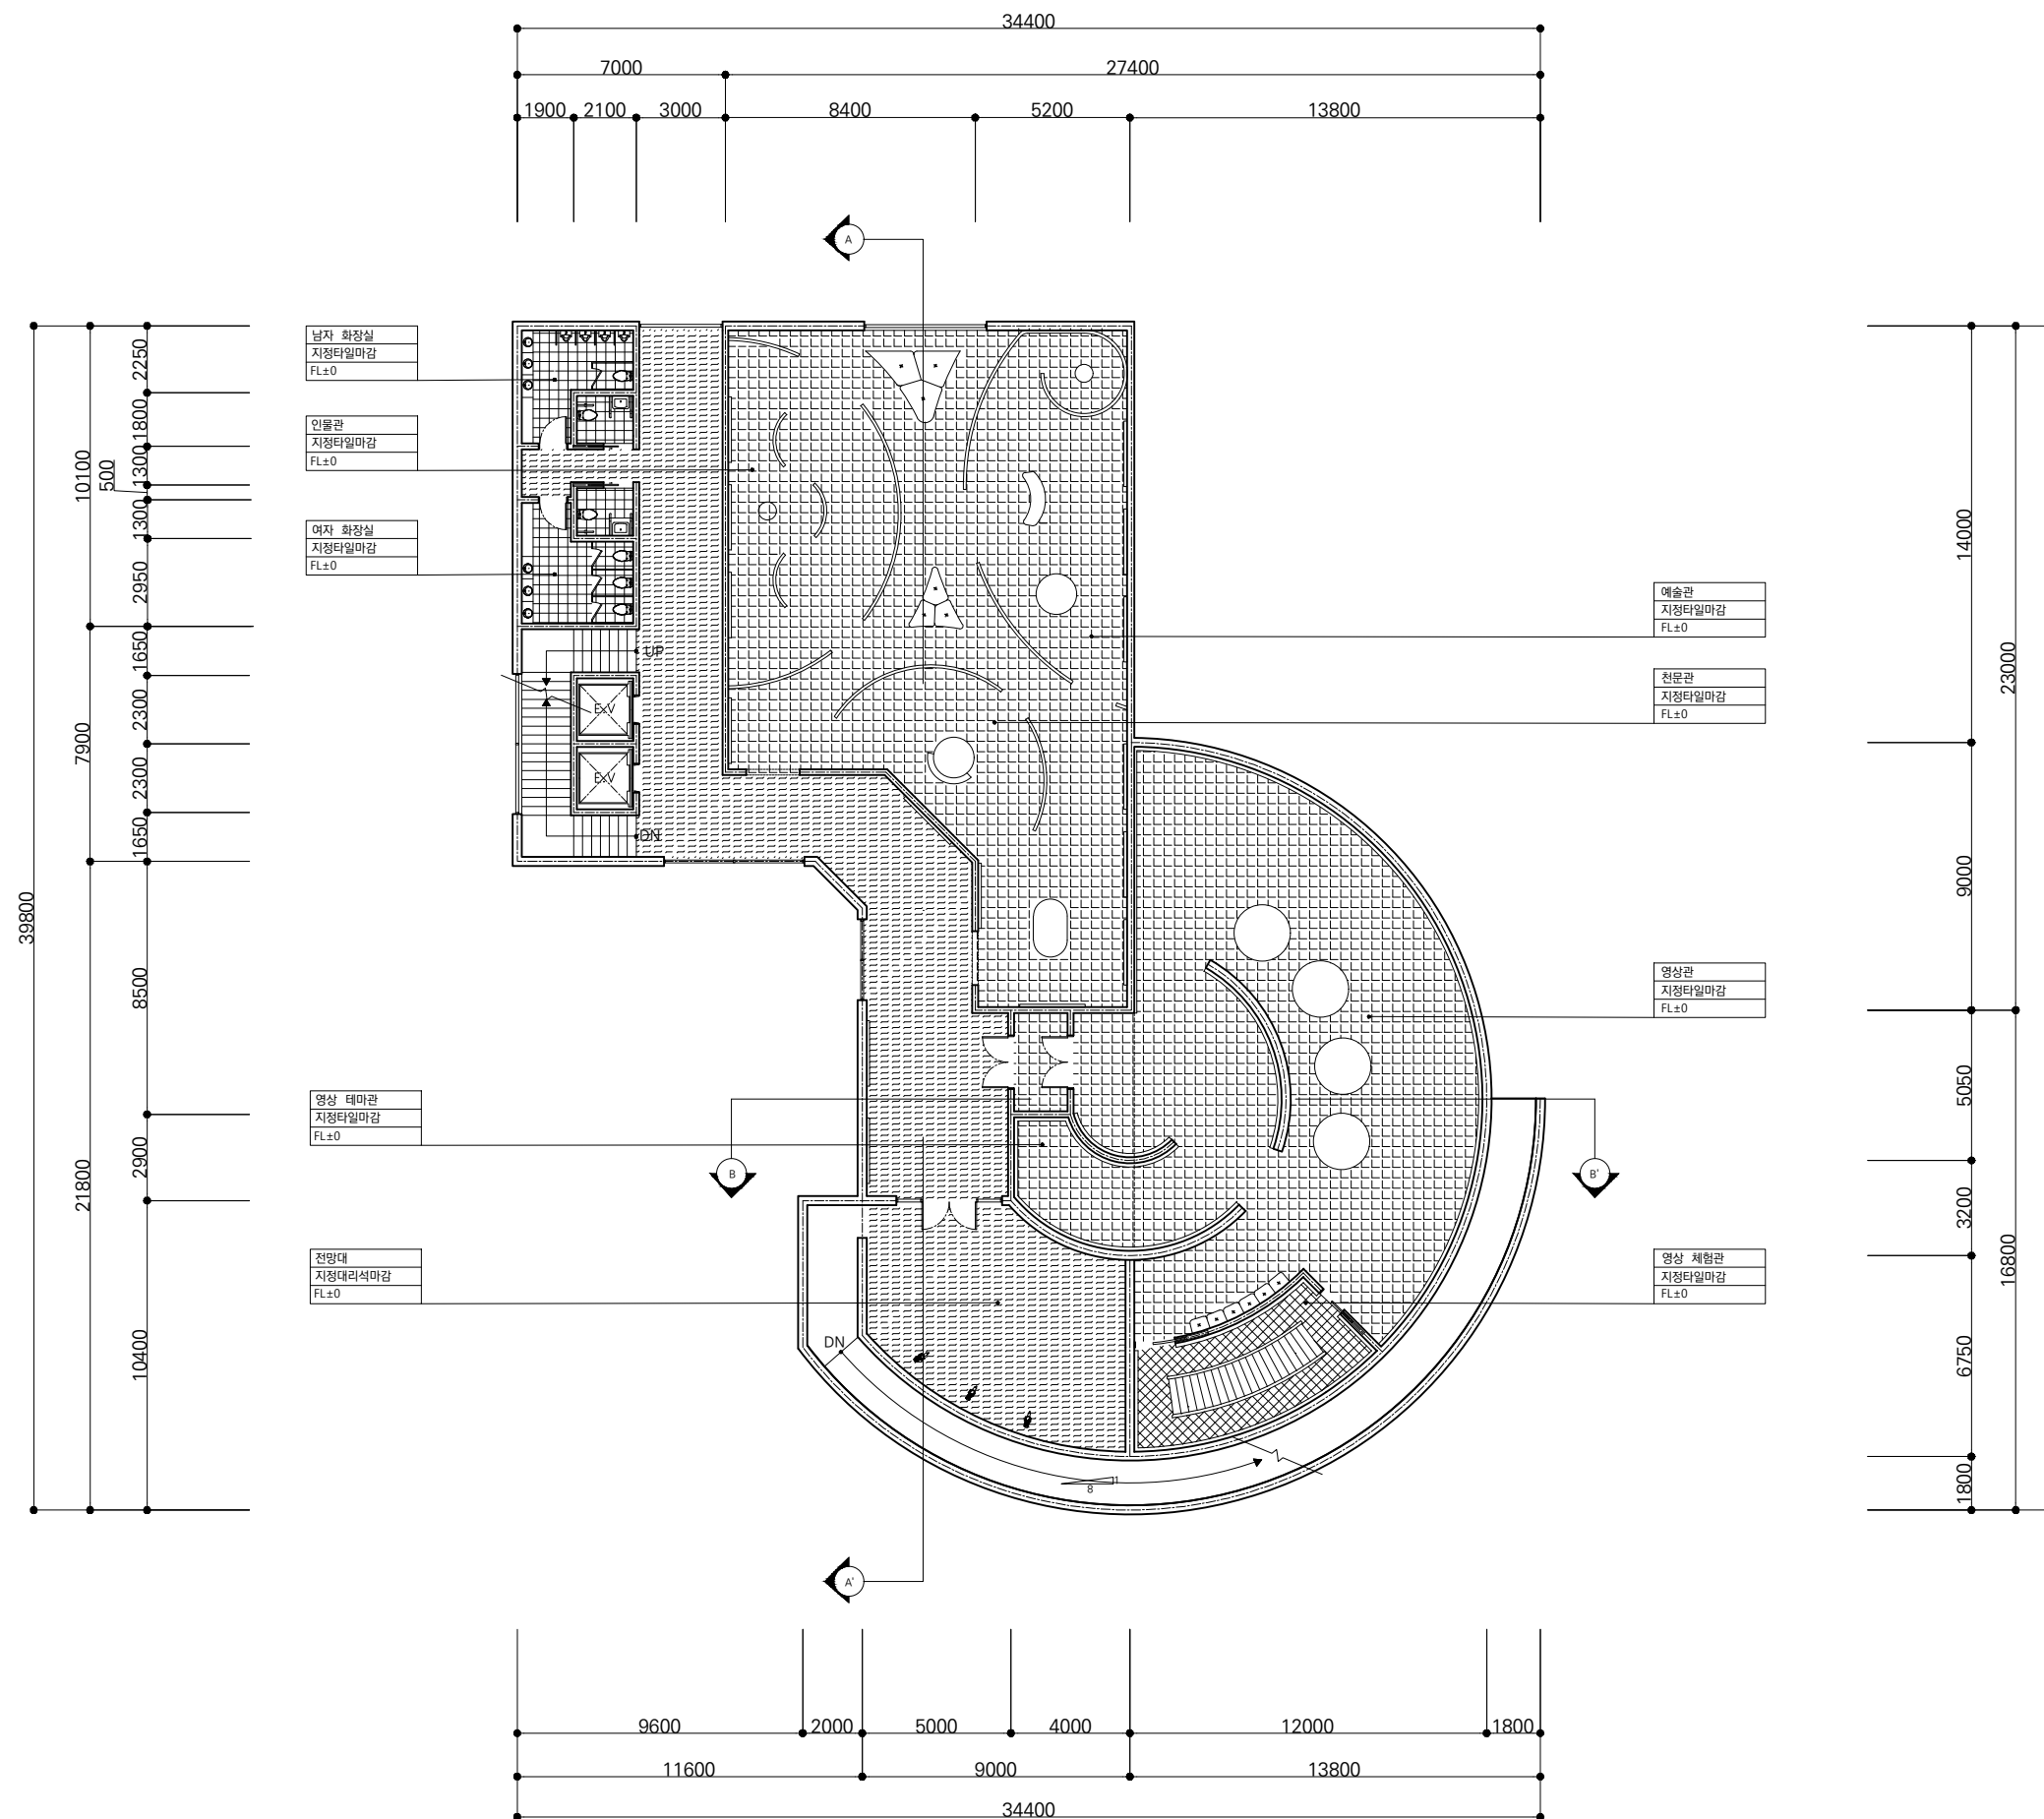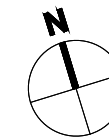

공공공간,  
새 숨을 불어넣다

경상남도 관광개발을 통한  
지역 경제 활성화 프로젝트

PROJECT TITLE

Sequence

: 별과 함께했던 인간의 모든 순간

PROJECT

별과 인간의 생애를 담은  
천문대 재생 프로젝트

SITE

경상남도 김해시 가야테마길 254 김해천문대

CONCEPT

민술

DRAWING TITLE

3F\_FLOOR PLAN

PROJECT BY

12팀 심화현 이연경

BUILDING

천문대

SCALE

A3 : 1/250

DATE

2021.11

FLOOR AREA


274m<sup>2</sup>

TOTAL FLOOR AREA

1625m<sup>2</sup>

DRAWING NO.

A - 103

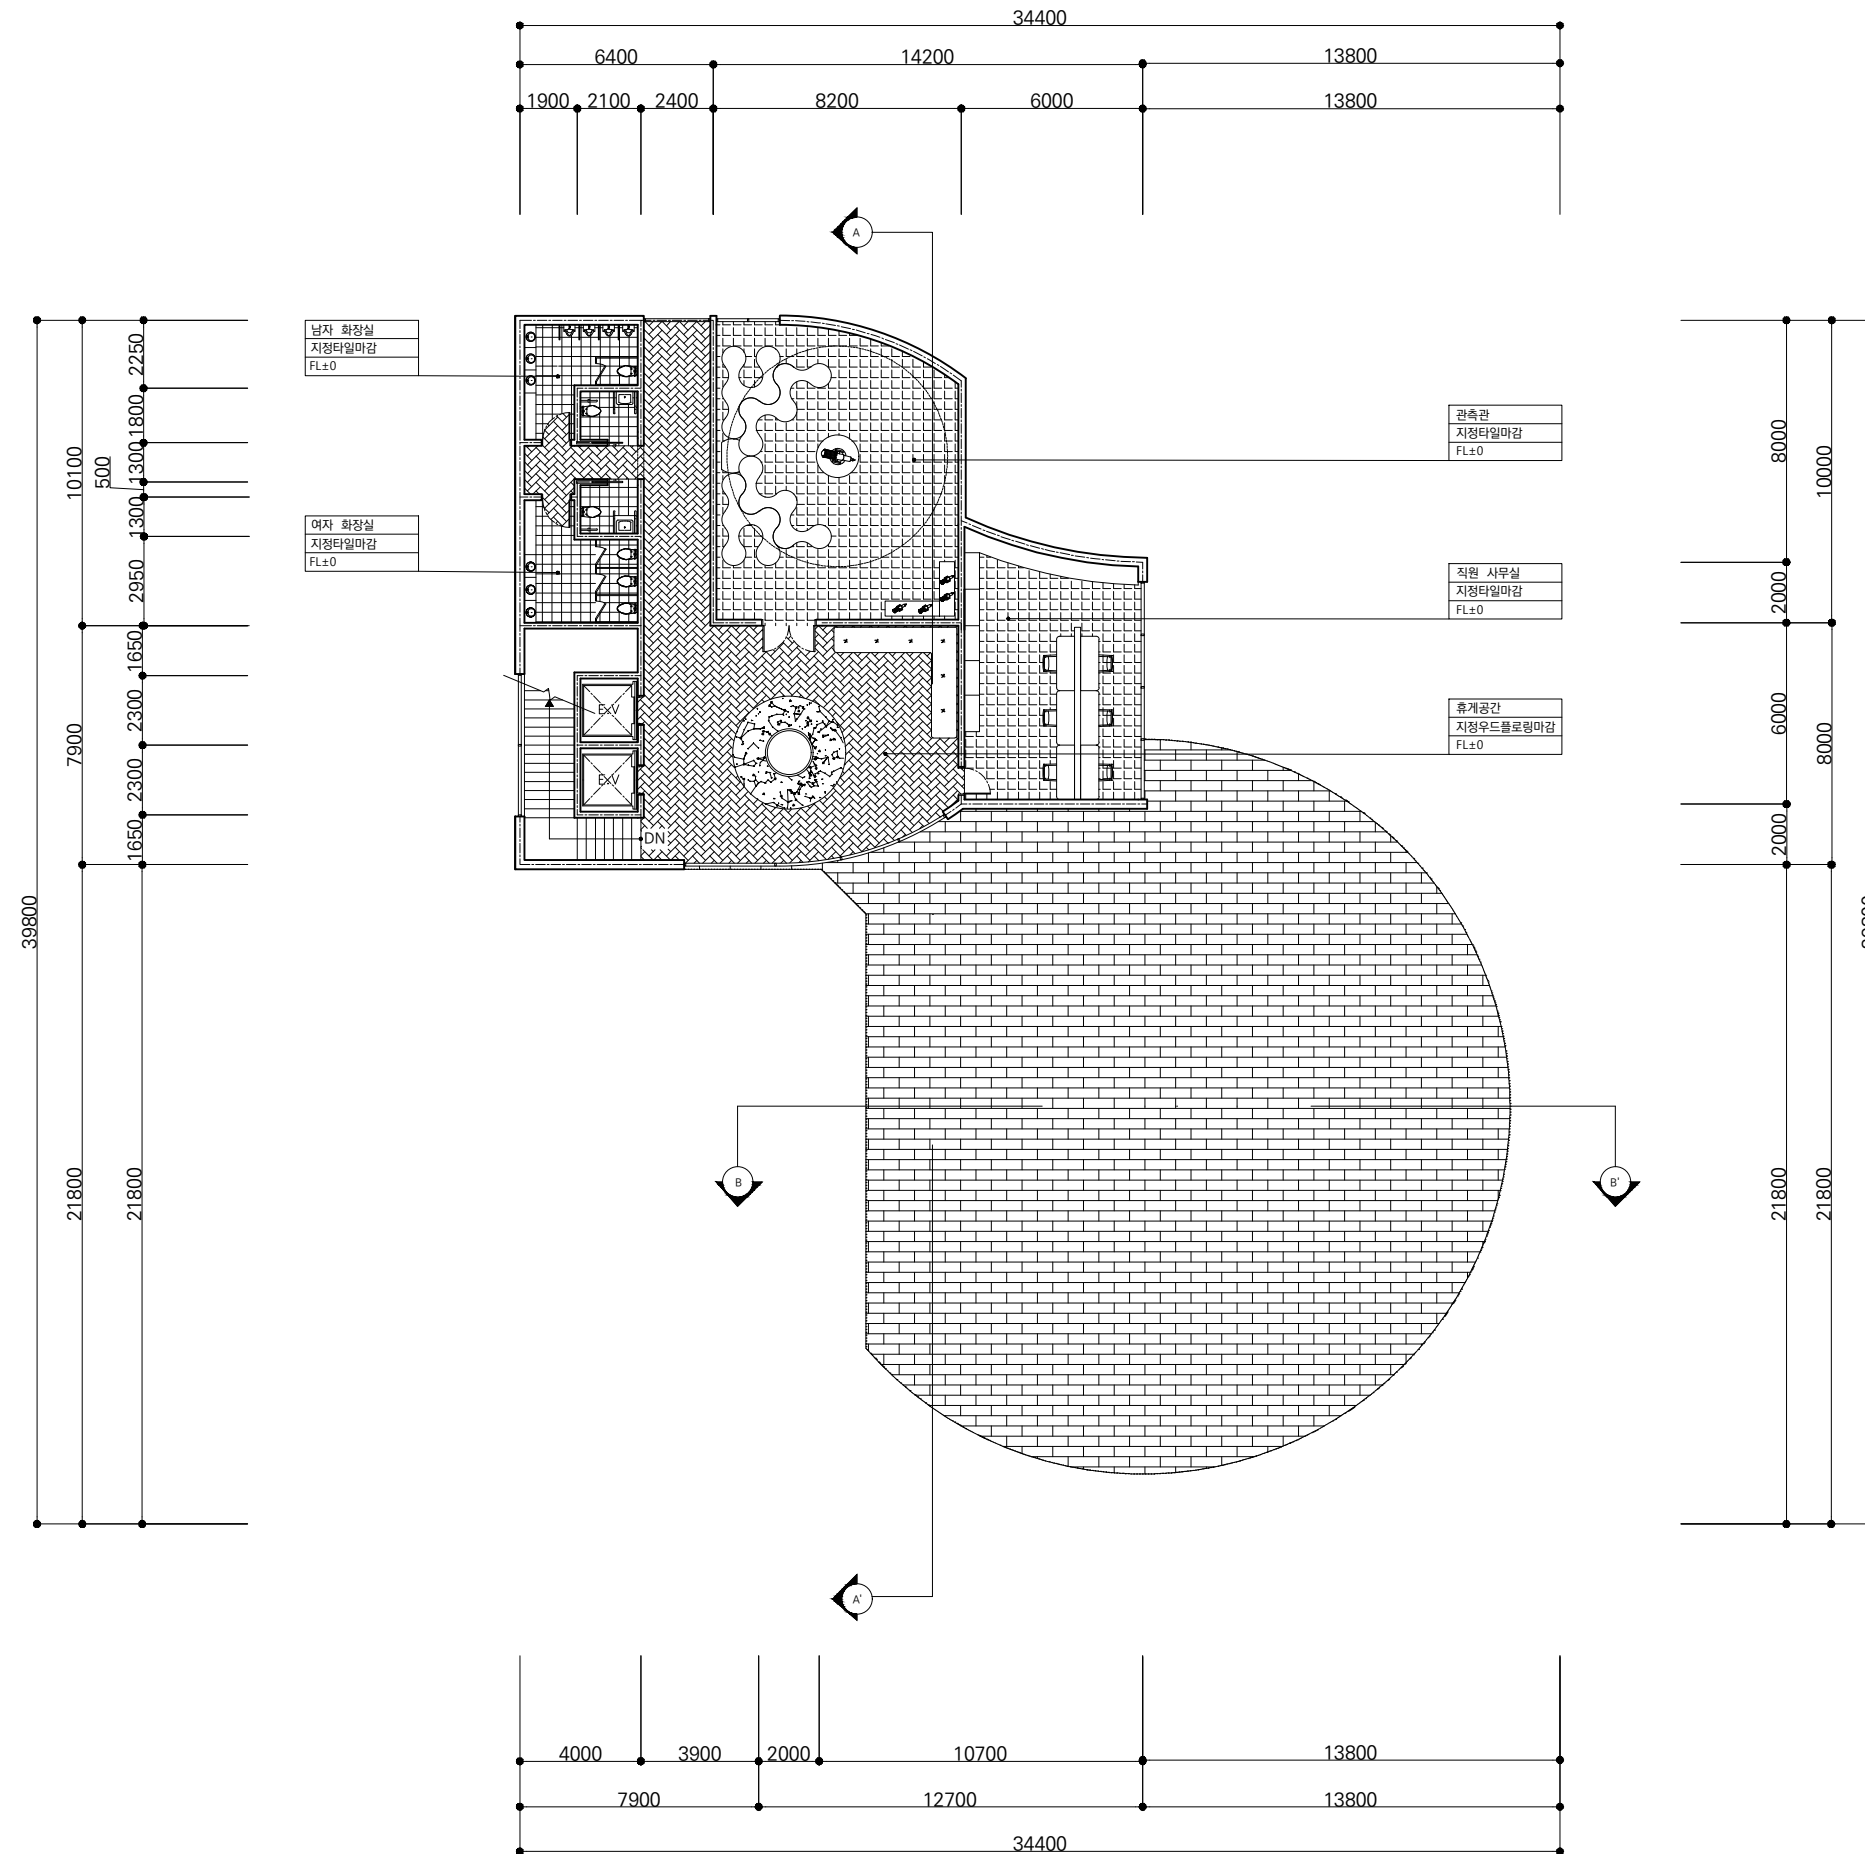

공공공간,  
새 숨을 불어넣다

경상남도 관광개발을 통한  
지역 경제 활성화 프로젝트

PROJECT TITLE

Sequence

: 별과 함께했던 인간의 모든 순간

PROJECT

별과 인간의 생애를 담은  
천문대 재생 프로젝트

SITE

경상남도 김해시 가야테마길 254 김해천문대

CONCEPT

윤슬

DRAWING TITLE

SECTION A-A'

PROJECT BY

12팀 심화현 이연경

BUILDING

천문대

SCALE



A3 : 1/150

DATE

2021.11

DRAWING NO.

A - 104

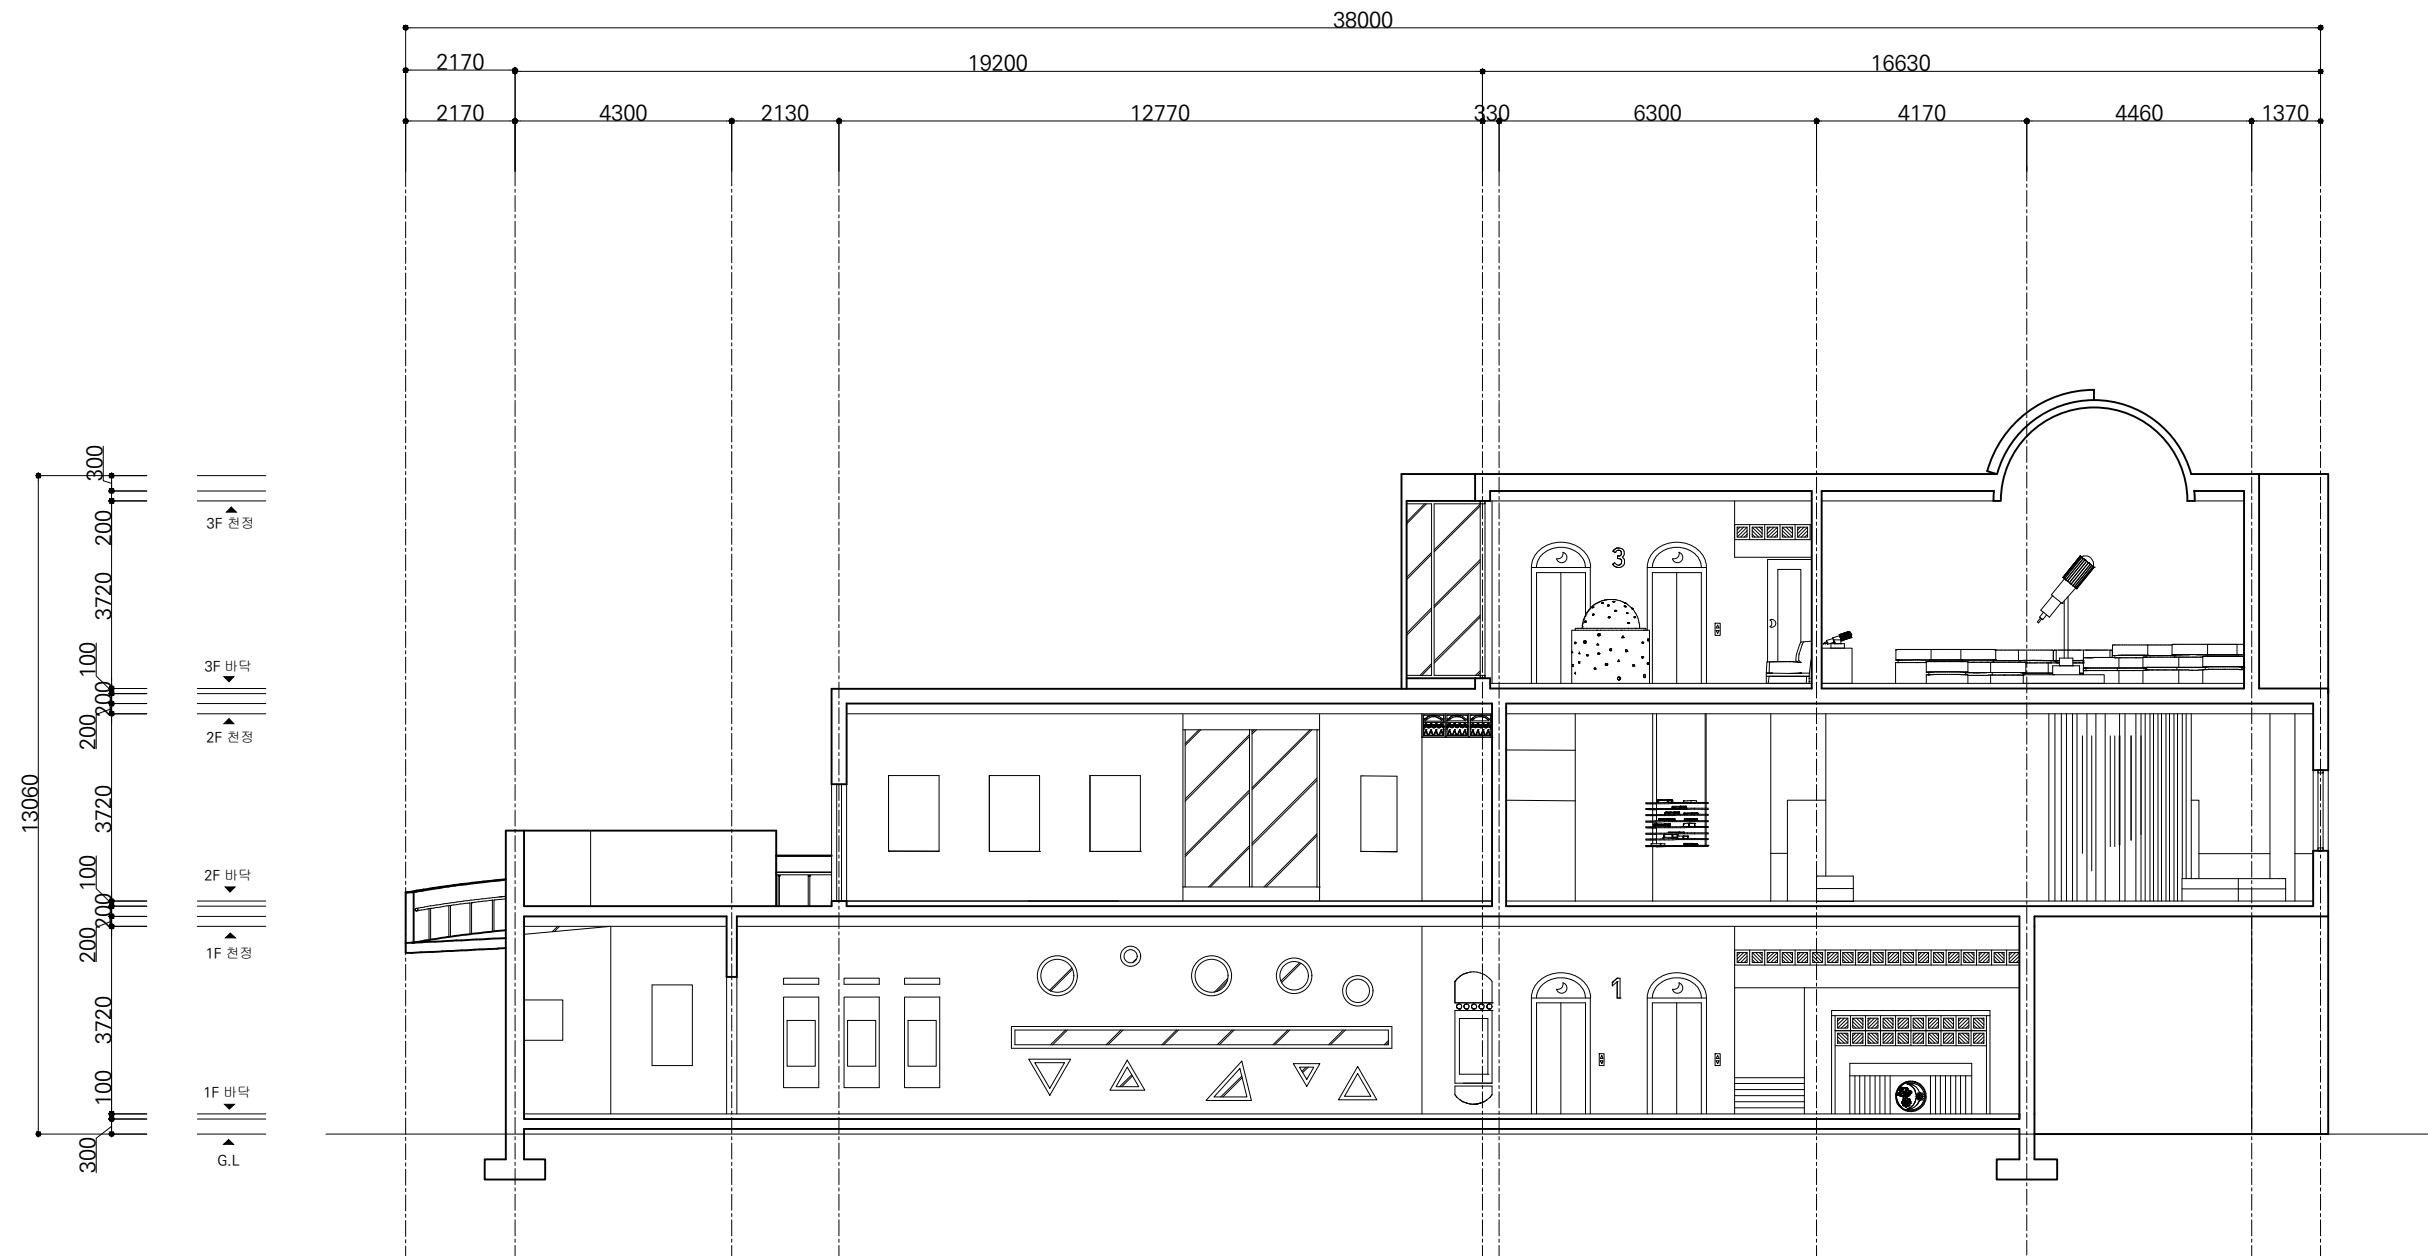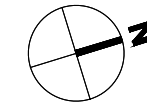



공공공간,  
새 숨을 불어넣다

경상남도 관광개발을 통한  
지역 경제 활성화 프로젝트

PROJECT TITLE

Sequence

: 별과 함께했던 인간의 모든 순간

PROJECT

별과 인간의 생애를 담은  
천문대 재생 프로젝트

SITE

경상남도 김해시 가야테마길 254 김해천문대

CONCEPT

윤슬

DRAWING TITLE

SECTION B-B'

PROJECT BY

12팀 심화현 이연경

BUILDING

천문대

SCALE



A3 : 1/150

DATE

2021.11

DRAWING NO.

A - 105

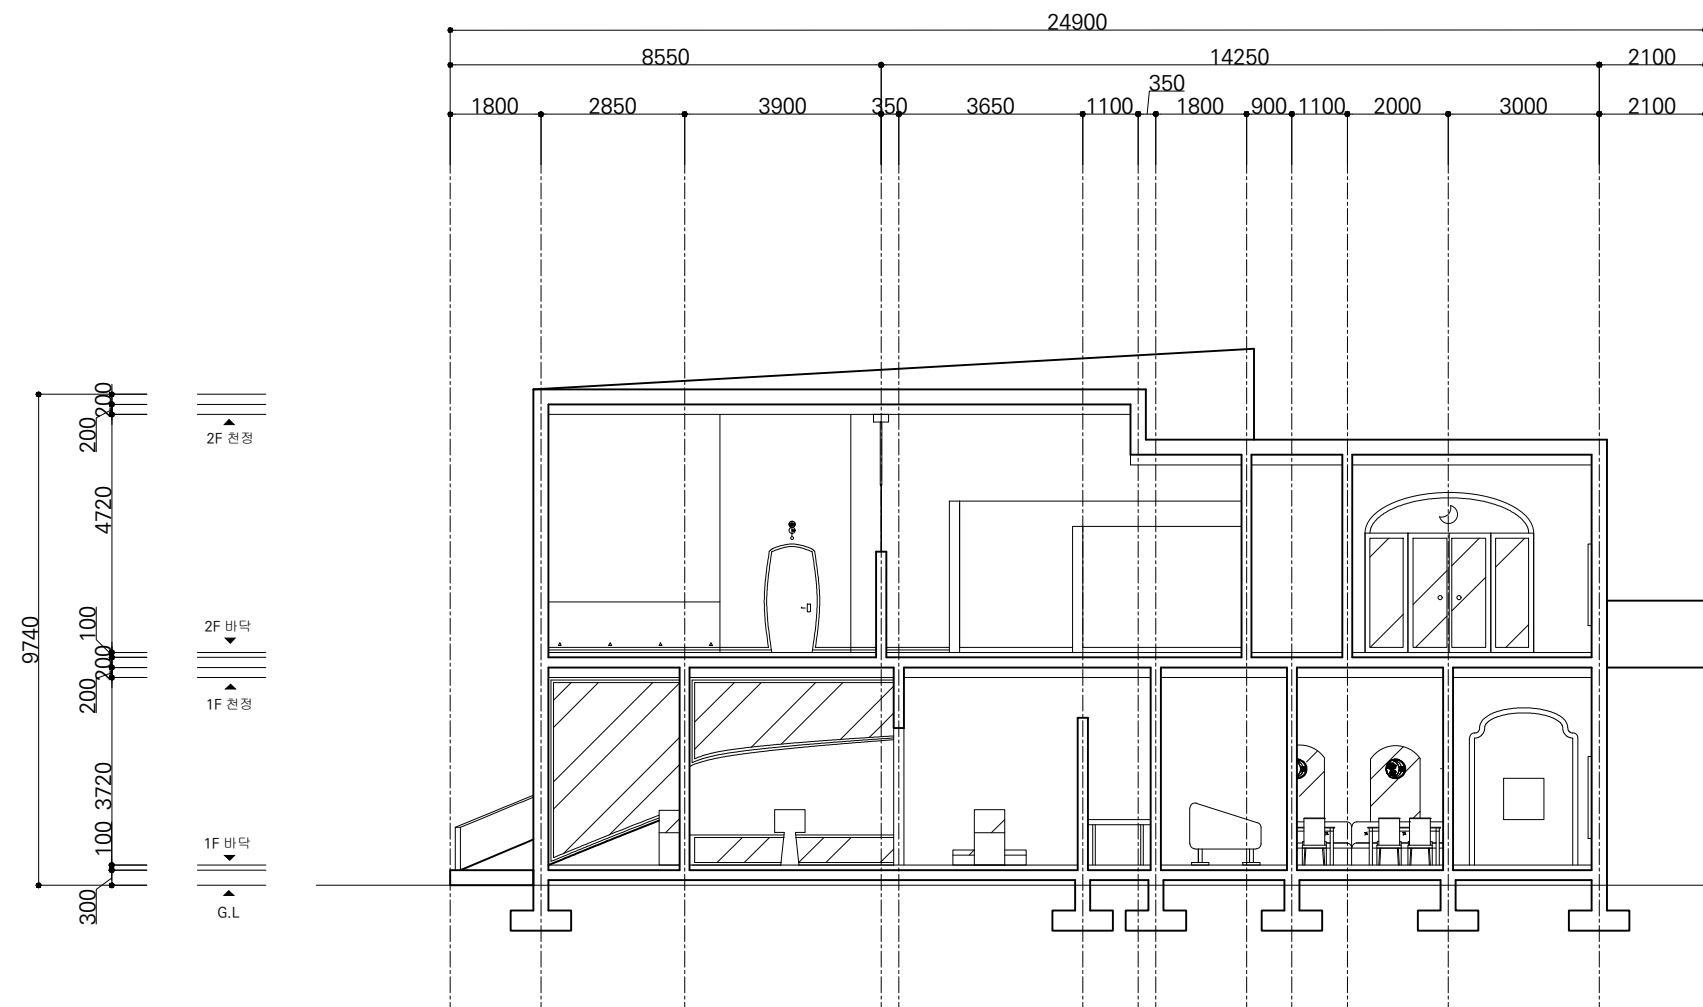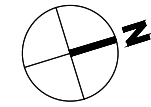

공공공간,  
새 숨을 불어넣다

경상남도 관광개발을 통한  
지역 경제 활성화 프로젝트

PROJECT TITLE

Sequence

: 별과 함께했던 인간의 모든 순간

PROJECT

별과 인간의 생애를 담은  
천문대 재생 프로젝트

SITE

경상남도 김해시 가야테마길 254 김해천문대

CONCEPT

민승

DRAWING TITLE

1F\_CEILING PLAN

PROJECT BY

12팀 심화현 이연경

BUILDING

천문대

SCALE


A3 : 1/250

DATE

2021.11

DRAWING NO.

A - 106

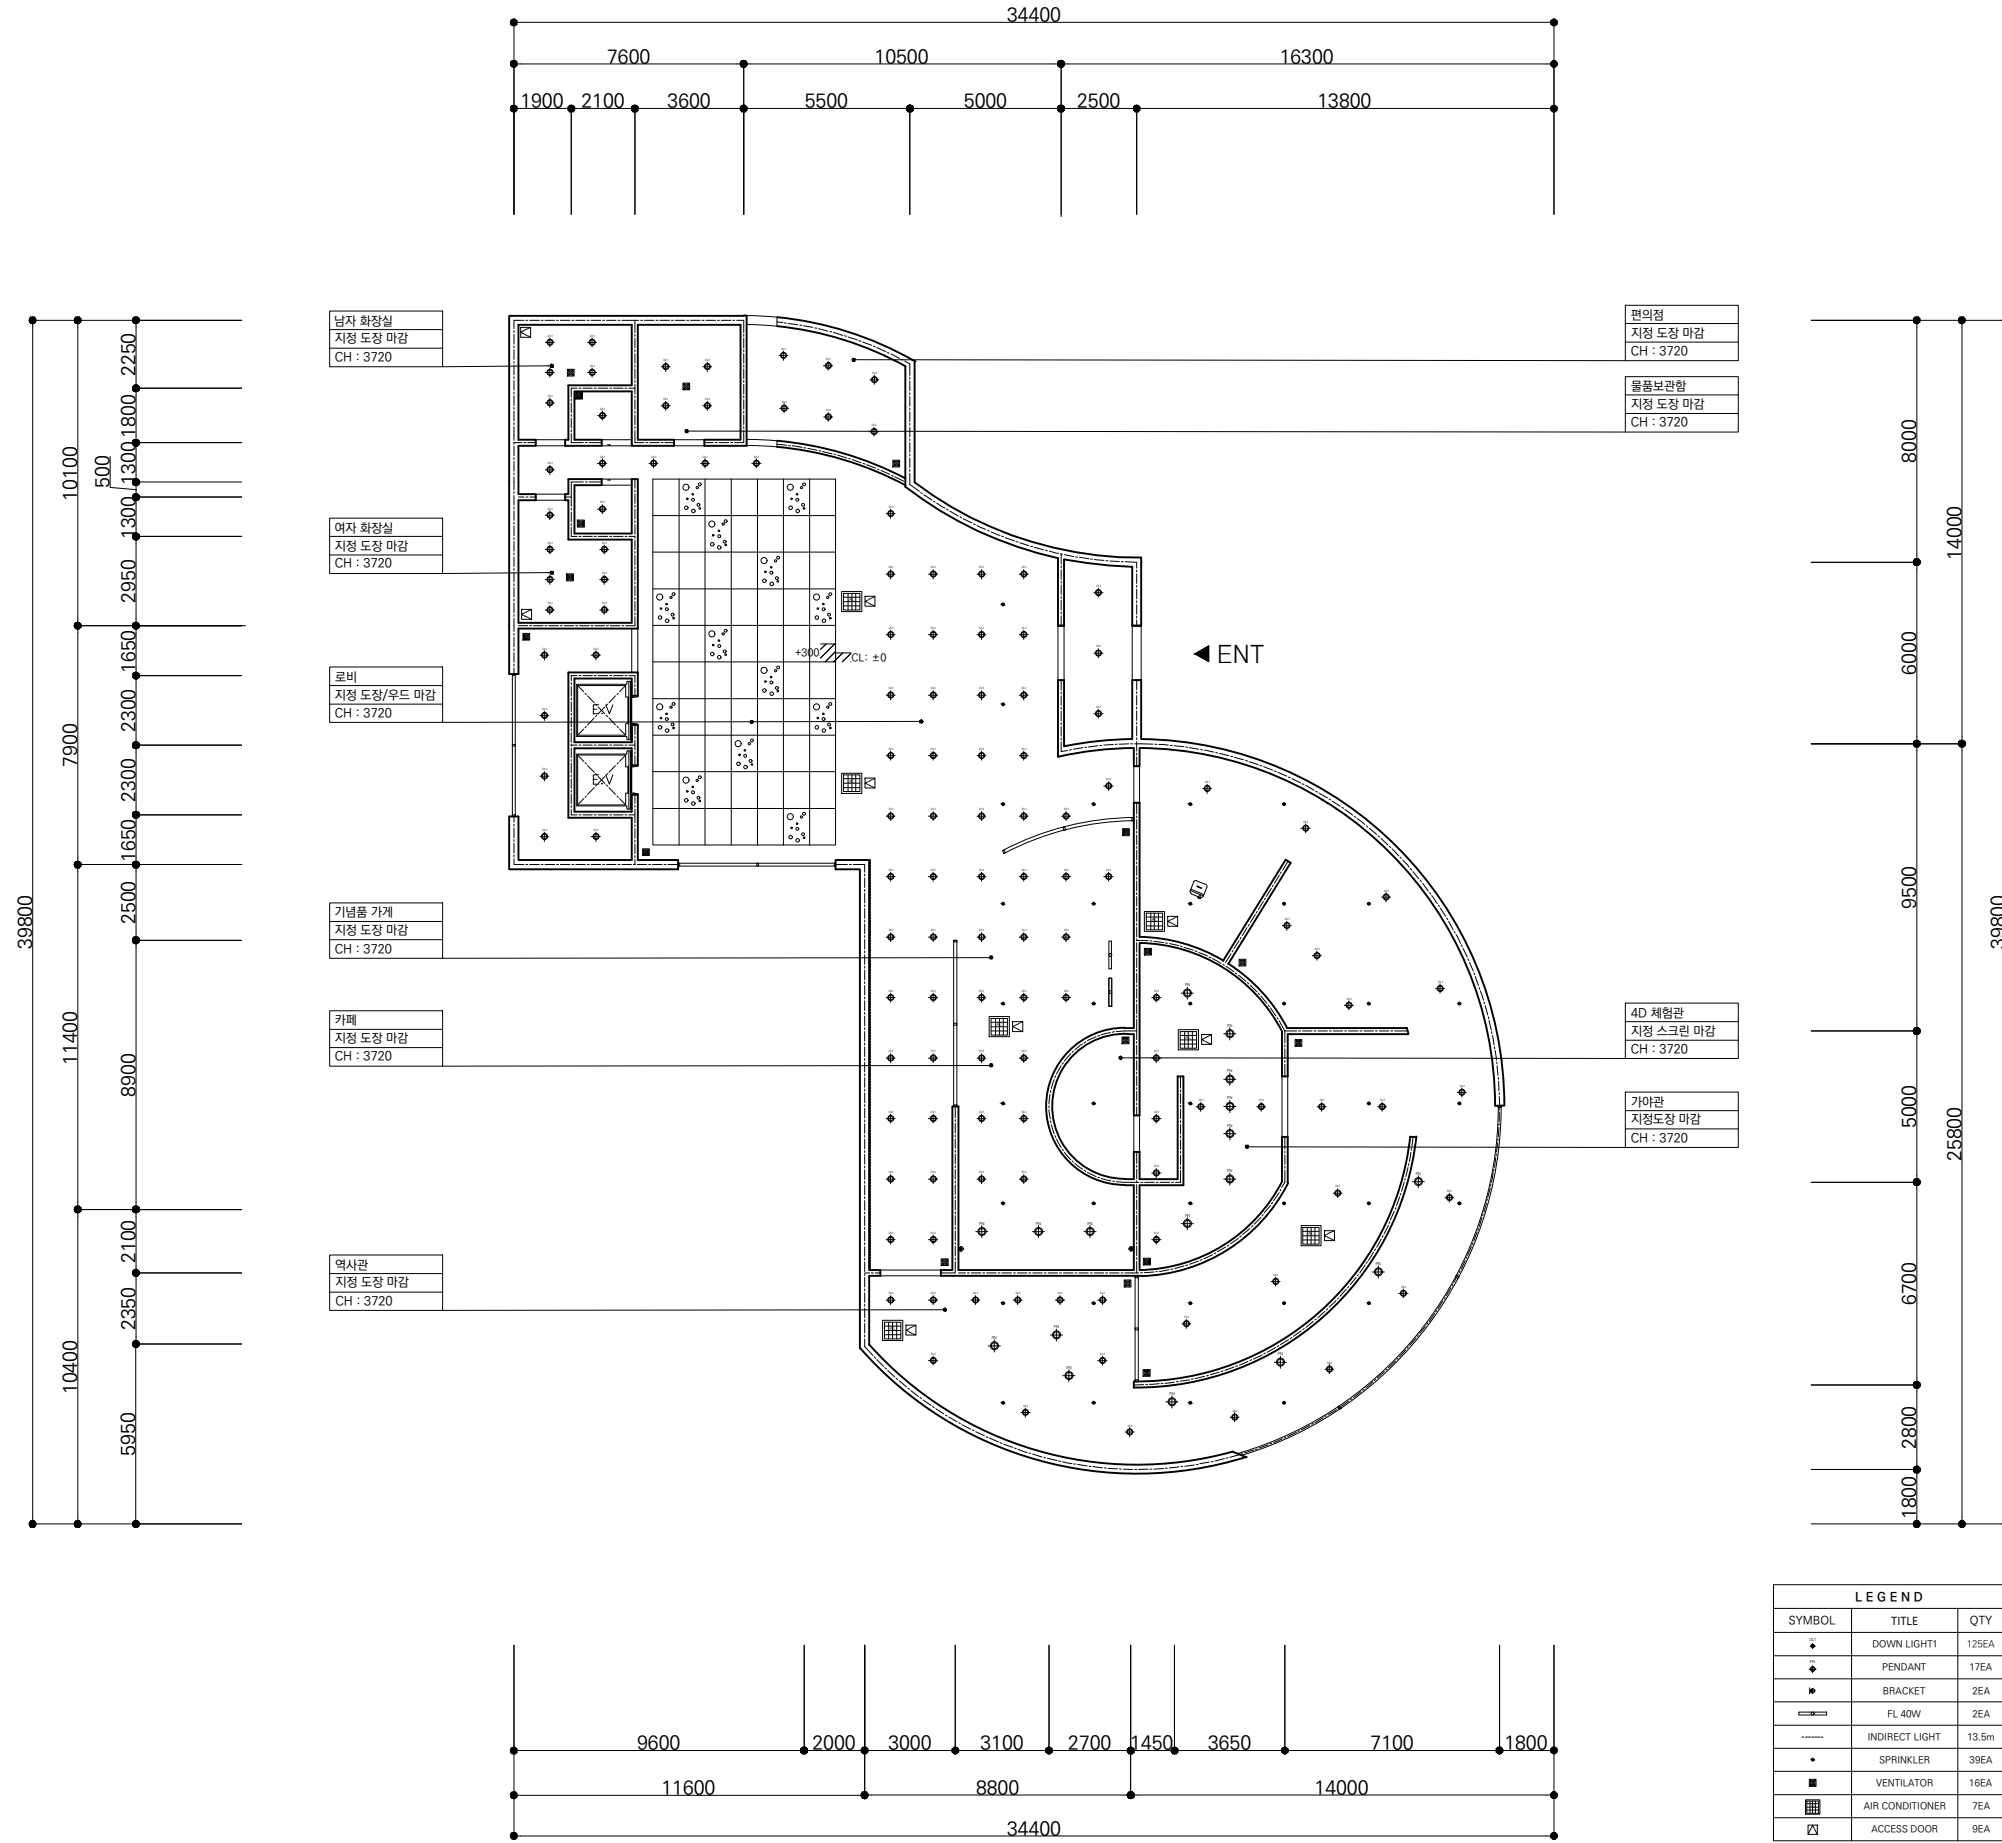

공공공간,  
새 숨을 불어넣다

경상남도 관광개발을 통한  
지역 경제 활성화 프로젝트

PROJECT TITLE

Sequence

: 별과 함께했던 인간의 모든 순간

PROJECT

별과 인간의 생애를 담은  
천문대 재생 프로젝트

SITE

경상남도 김해시 가야테마길 254 김해천문대

CONCEPT

별  
문  
대

DRAWING TITLE

2F\_CEILING PLAN

PROJECT BY

12팀 심화현 이연경

BUILDING

천문대

SCALE


A3 : 1/250

DATE

2021.11

DRAWING NO.

A - 107

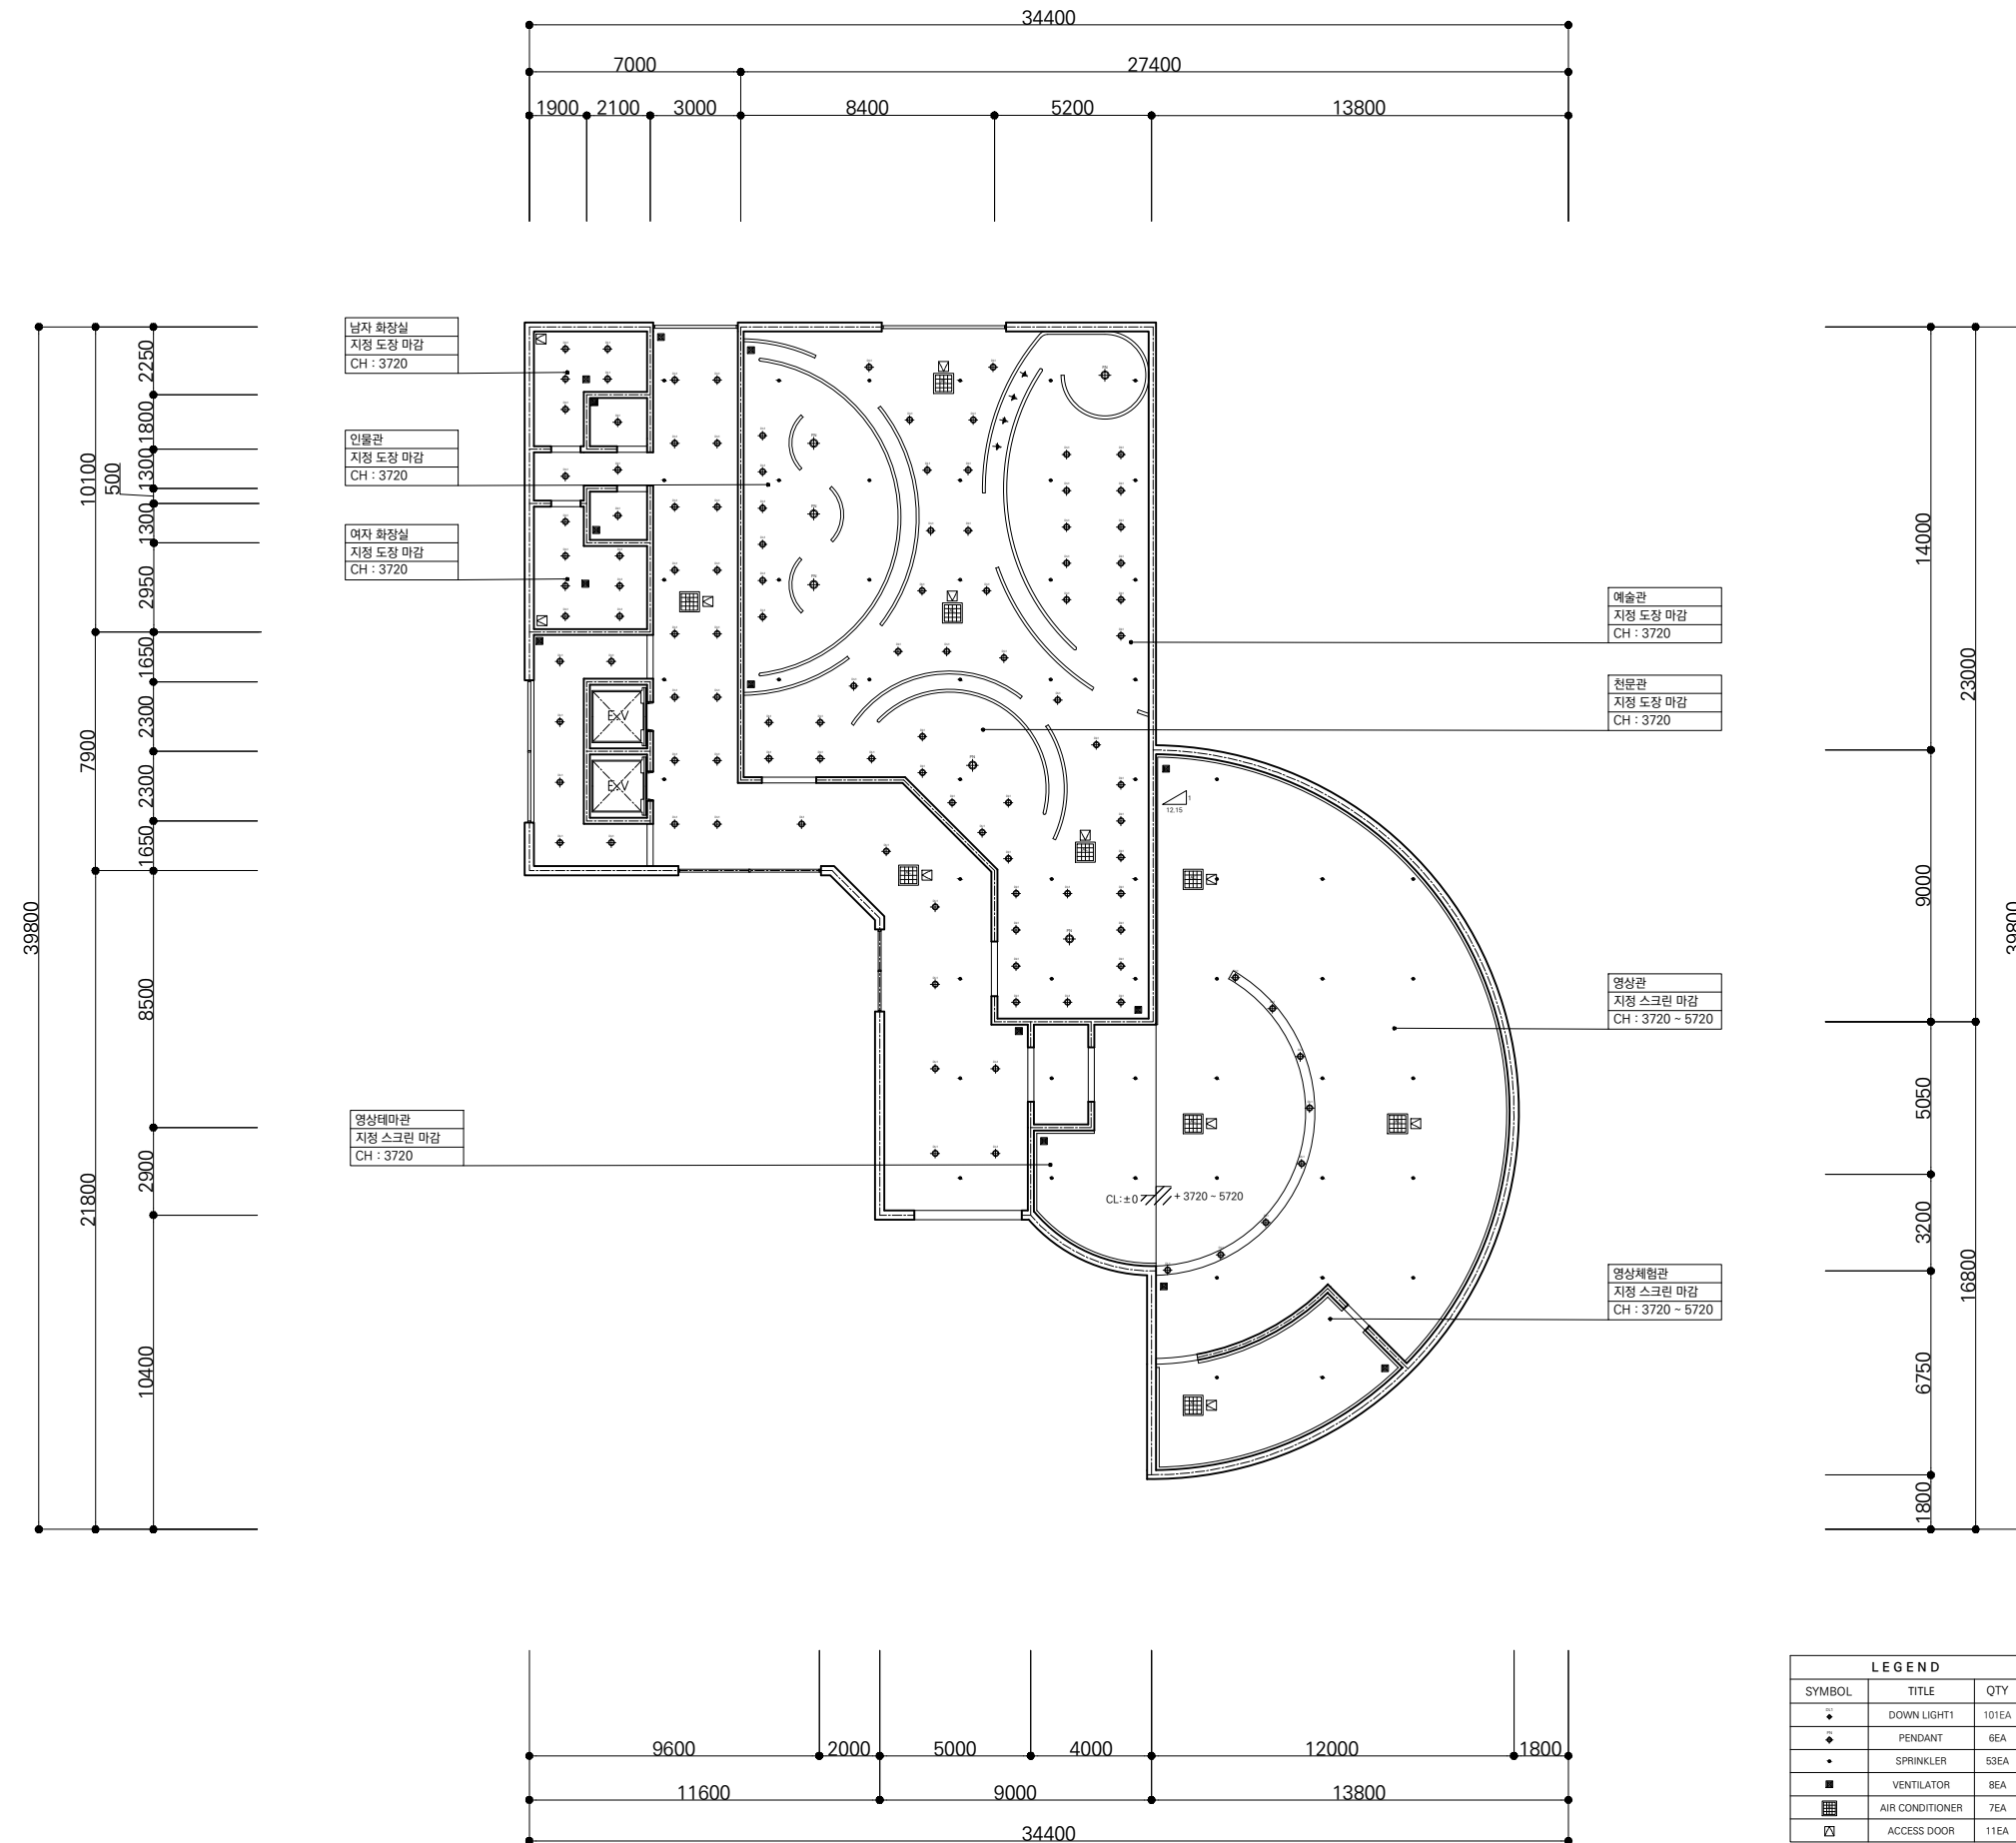

공공공간,  
새 숨을 불어넣다

경상남도 관광개발을 통한  
지역 경제 활성화 프로젝트

PROJECT TITLE

Sequence

: 별과 함께했던 인간의 모든 순간

PROJECT

별과 인간의 생애를 담은  
천문대 재생 프로젝트

SITE

경상남도 김해시 가야테마길 254 김해천문대

CONCEPT

별  
문  
대

DRAWING TITLE

3F\_CEILING PLAN

PROJECT BY

12팀 심화현 이연경

BUILDING

천문대

SCALE


A3 : 1/250

DATE

2021.11

DRAWING NO.

A - 108

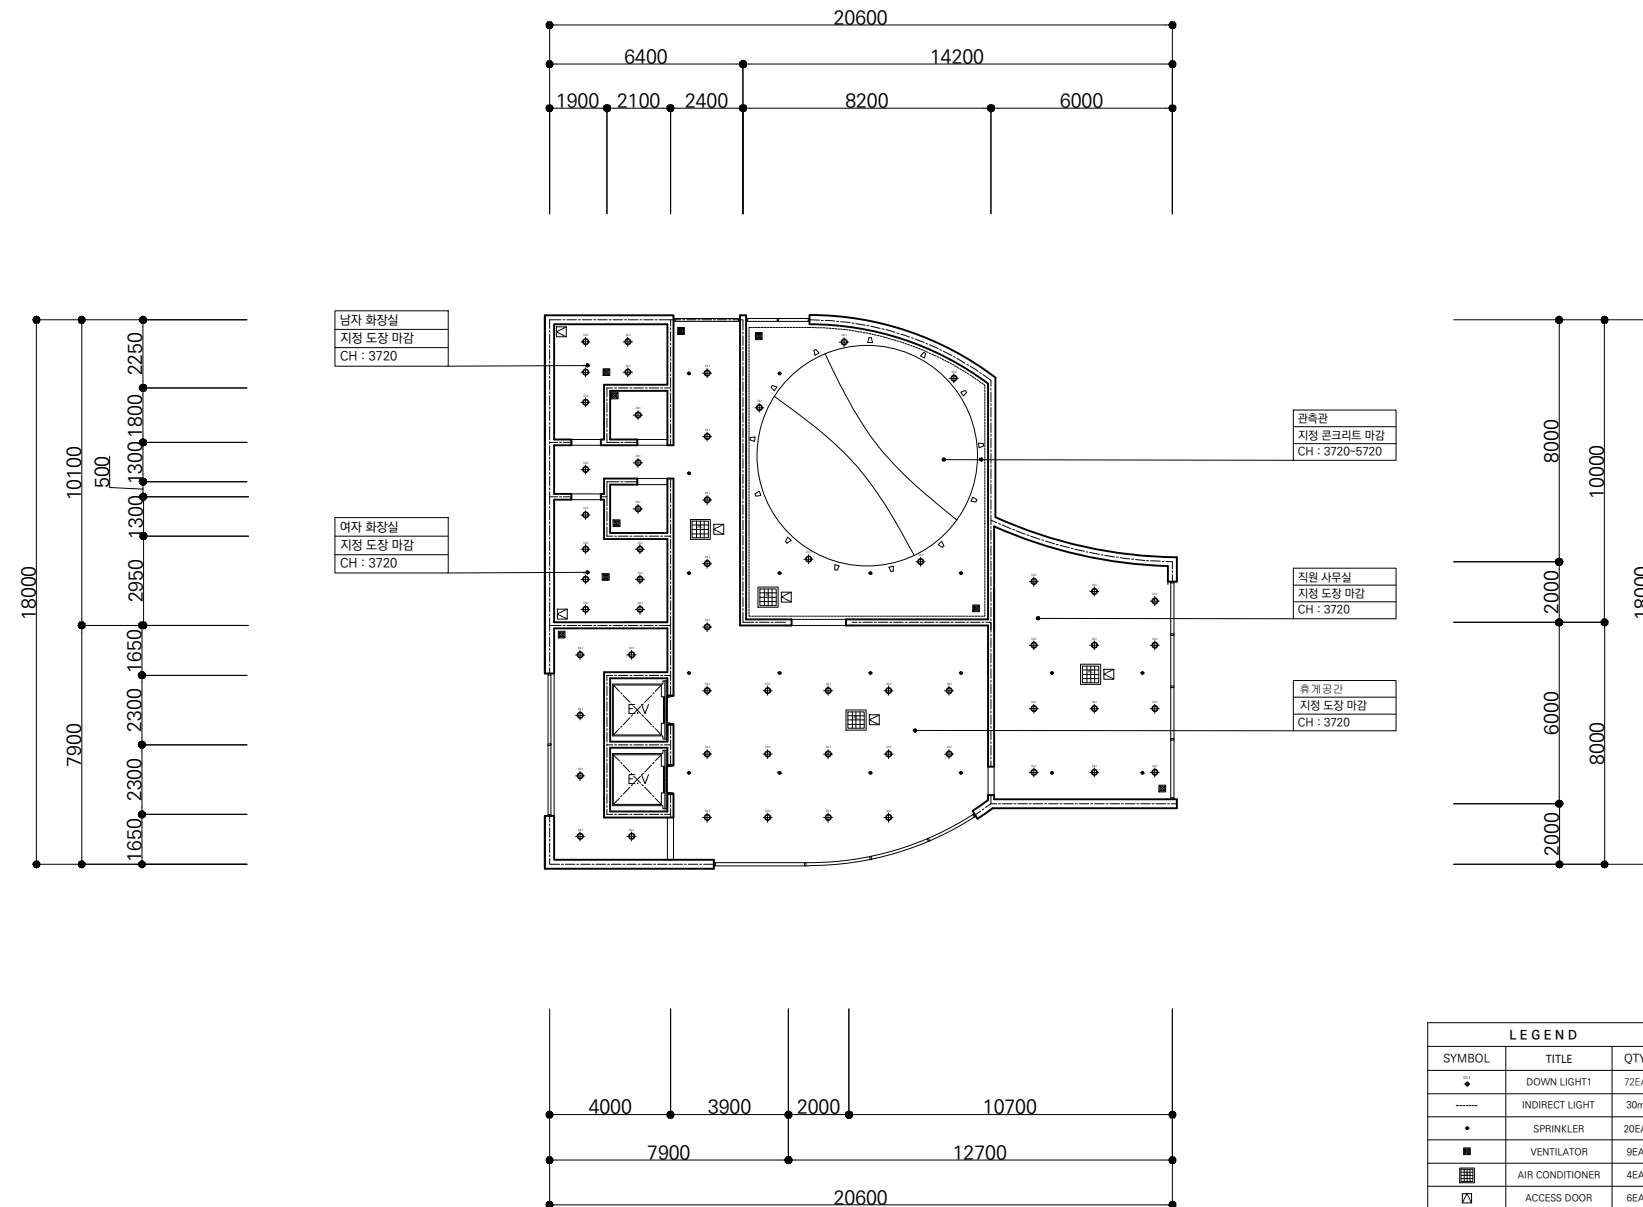

공공공간,  
새 숨을 불어넣다

경상남도 관광개발을 통한  
지역 경제 활성화 프로젝트

PROJECT TITLE

Sequence

: 별과 함께했던 인간의 모든 순간

PROJECT

별과 인간의 생애를 담은  
천문대 재생 프로젝트

SITE

경상남도 김해시 가야테마길 254 김해천문대

CONCEPT

이음

DRAWING TITLE

1F\_FLOOR PLAN

PROJECT BY

12팀 심화현 이연경

BUILDING

숙박 시설

SCALE

A3 : 1/250

DATE

2021.11

FLOOR AREA



544m<sup>2</sup>

TOTAL FLOOR AREA

759m<sup>2</sup>

DRAWING NO.

A - 201

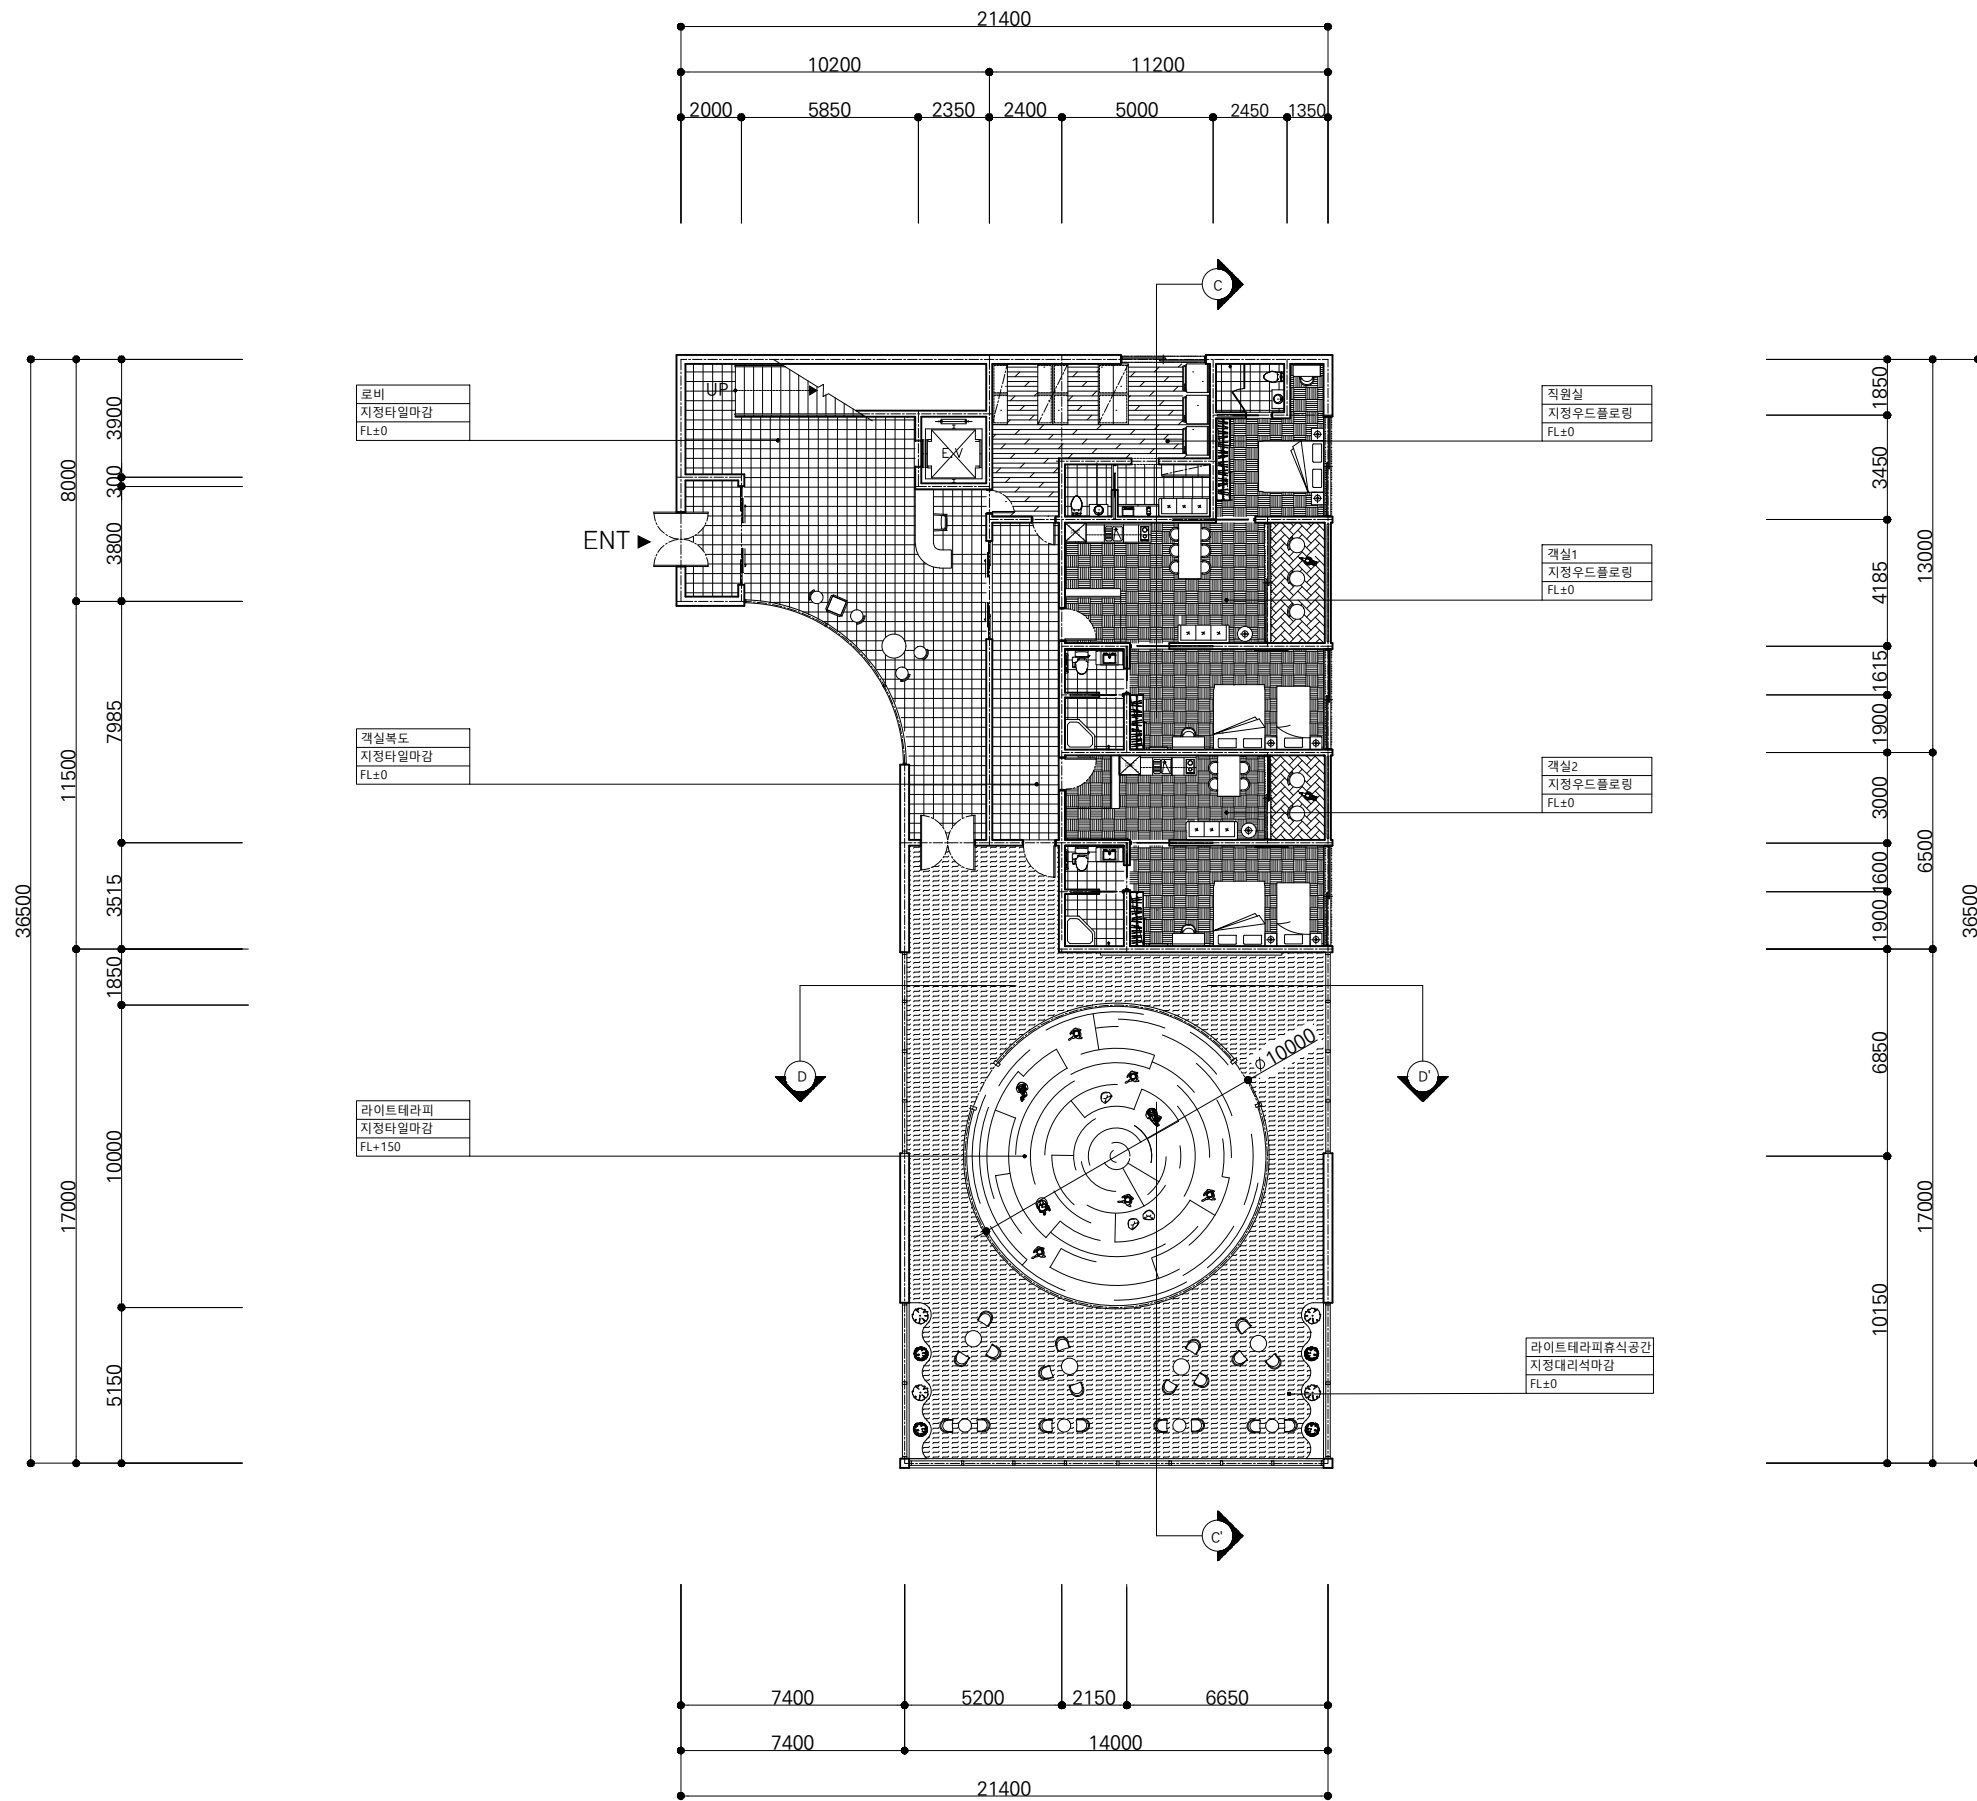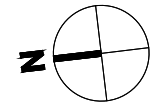

공공공간,  
새 숨을 불어넣다

경상남도 관광개발을 통한  
지역 경제 활성화 프로젝트

PROJECT TITLE

Sequence

: 별과 함께했던 인간의 모든 순간

PROJECT

별과 인간의 생애를 담은  
천문대 재생 프로젝트

경상남도 김해시 가야테마길 254 김해천문대

CONCEPT

이음

DRAWING TITLE

2F\_FLOOR PLAN

PROJECT BY

12팀 심화현 이연경

BUILDING

숙박 시설

SCALE

A3 : 1/250

DATE

2021.11

FLOOR AREA



215m<sup>2</sup>

TOTAL FLOOR AREA

759m<sup>2</sup>

DRAWING NO.

A - 202

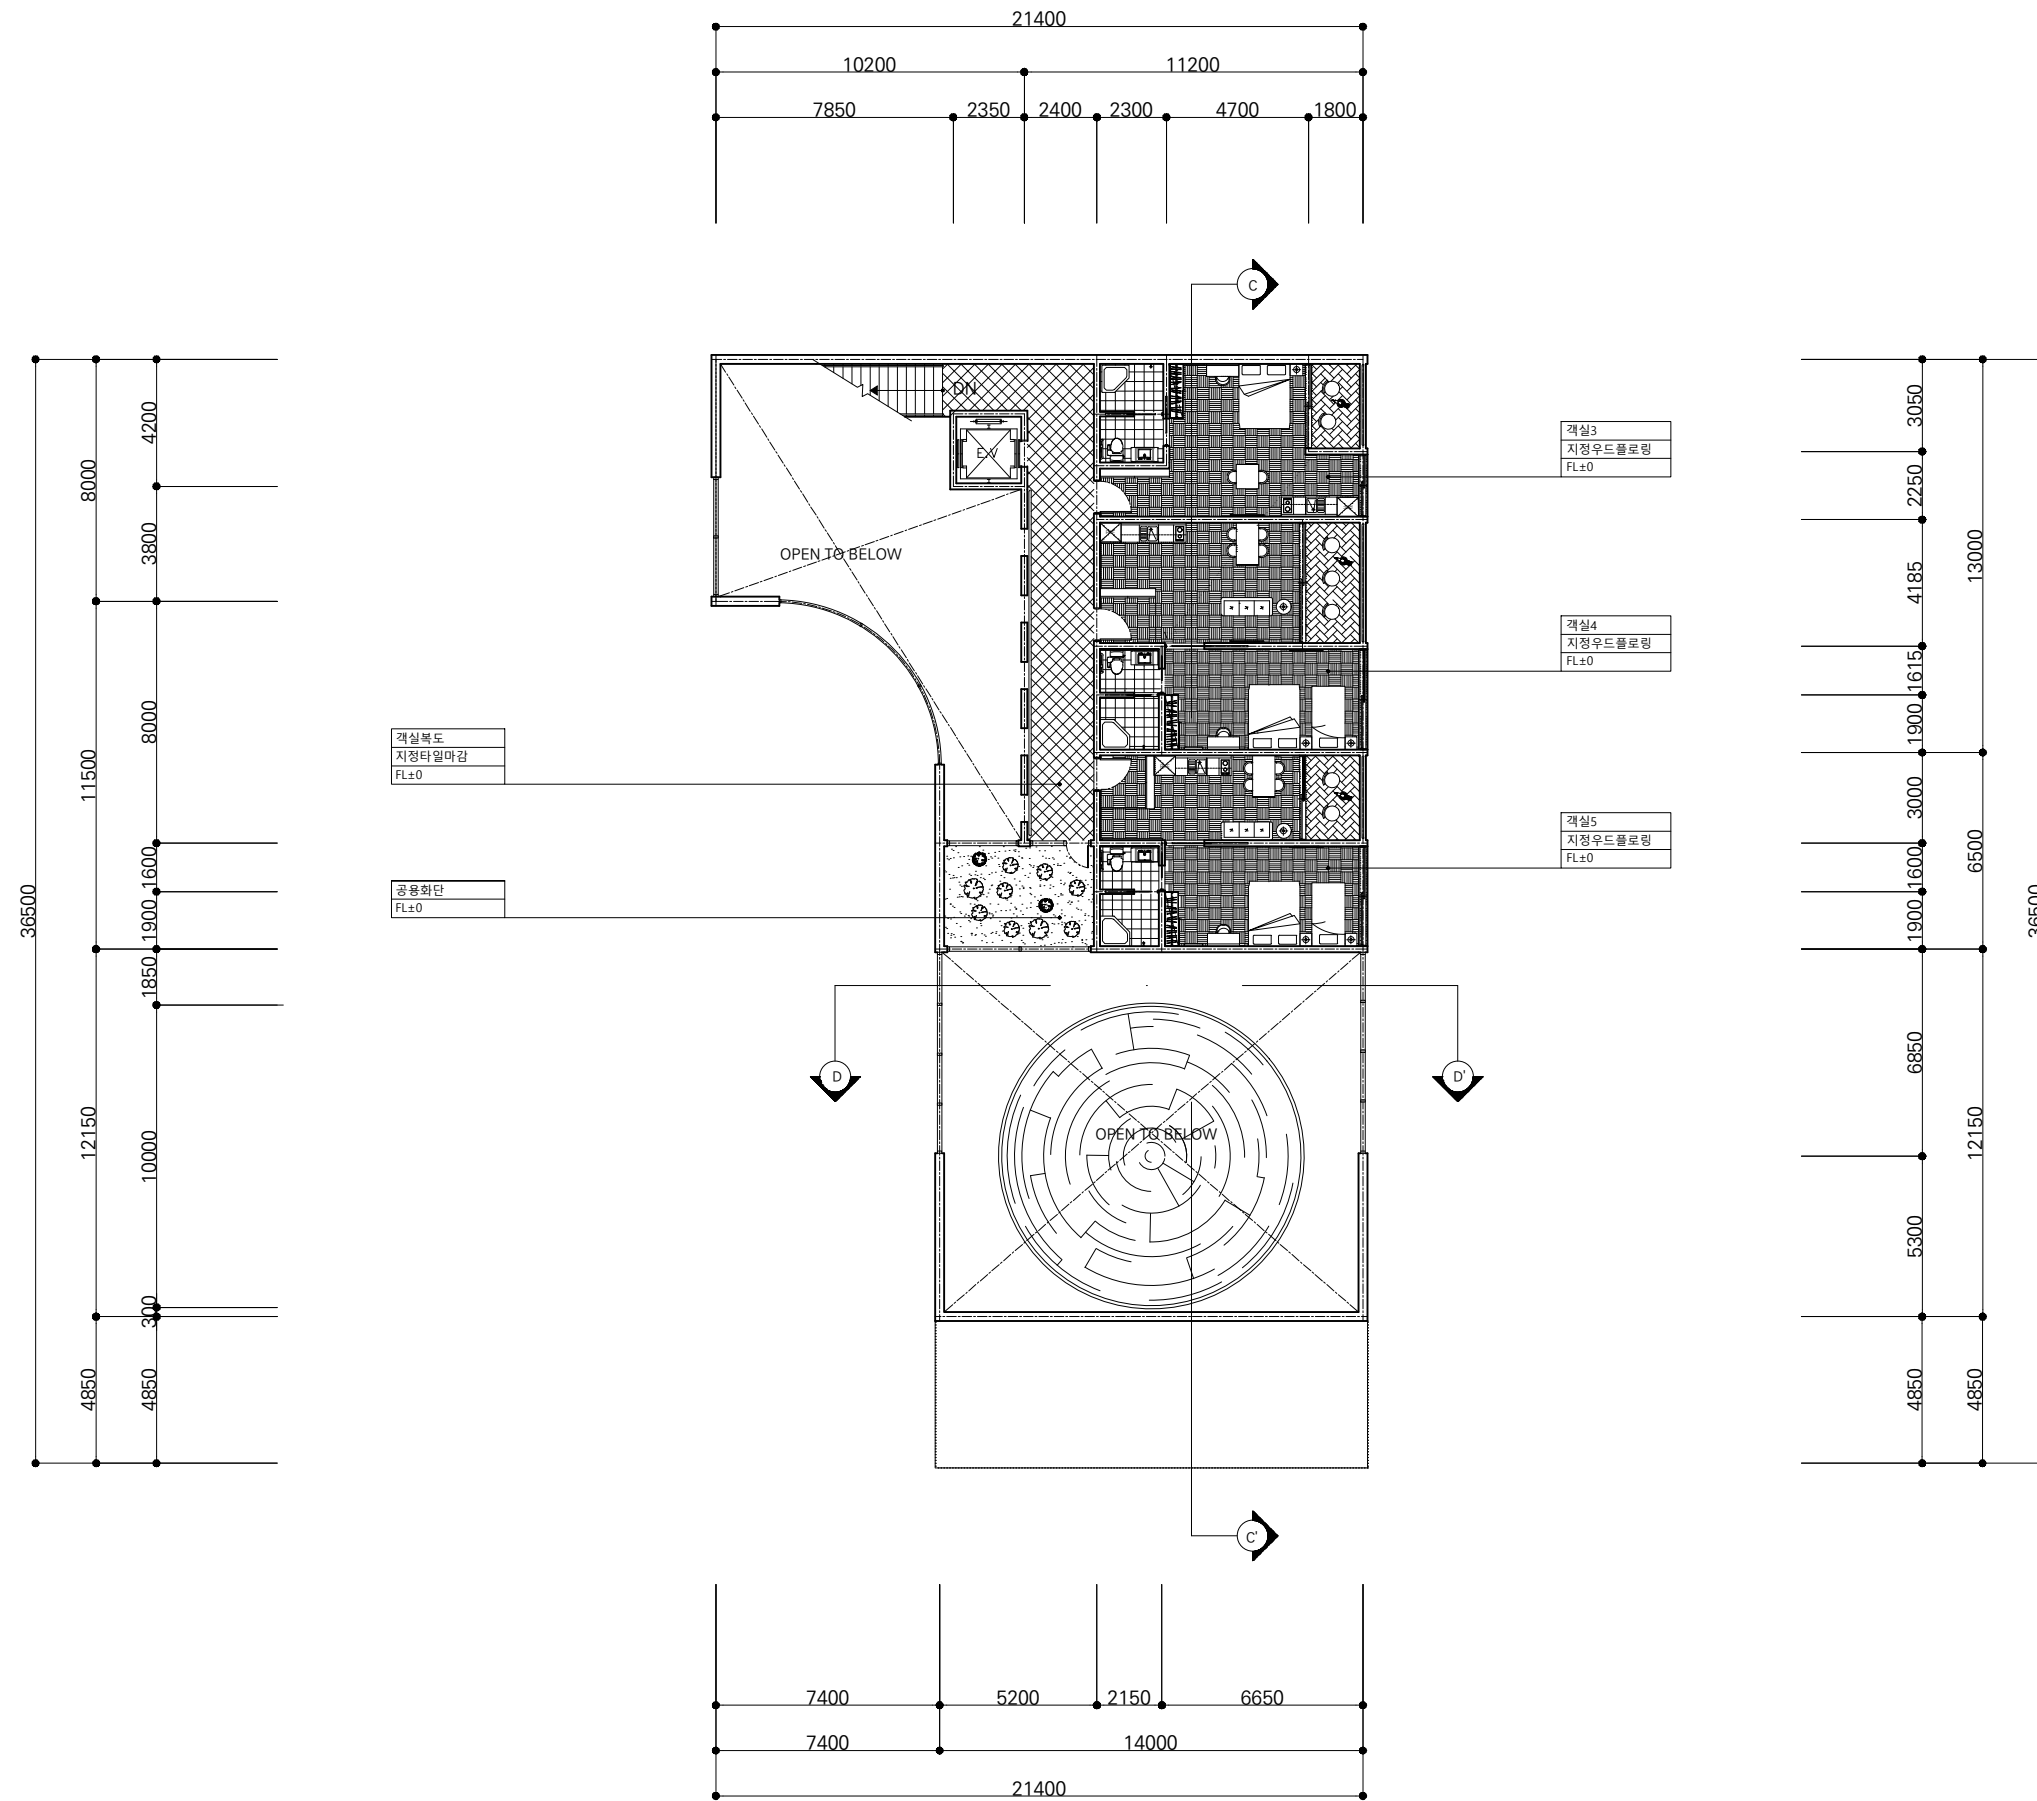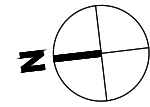

공공공간,  
새 숨을 불어넣다

경상남도 관광개발을 통한  
지역 경제 활성화 프로젝트

PROJECT TITLE

Sequence

: 별과 함께했던 인간의 모든 순간

PROJECT

별과 인간의 생애를 담은  
천문대 재생 프로젝트

SITE

경상남도 김해시 가야테마길 254 김해천문대

CONCEPT

민슬

DRAWING TITLE

SECTION C-C'

PROJECT BY

12팀 심화현 이연경

BUILDING

숙박시설

SCALE


A3 : 1/150

DATE

2021.11

DRAWING NO.

A - 203

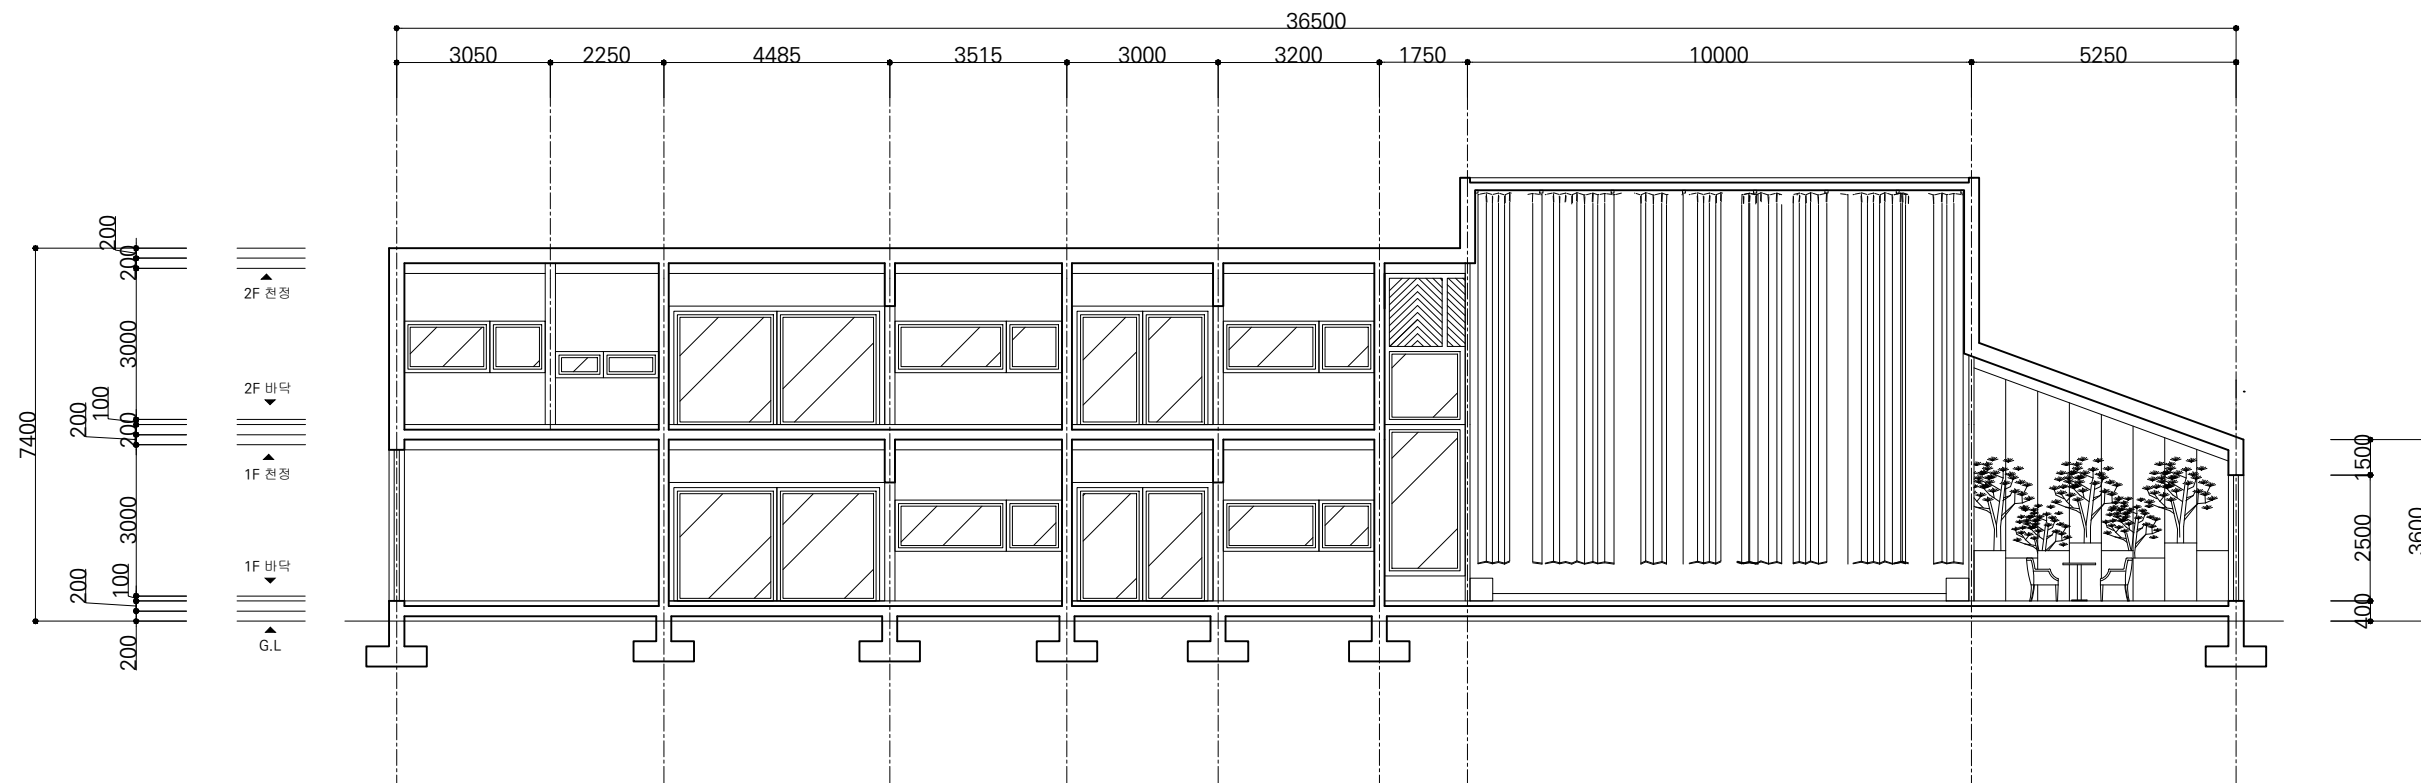

PROJECT TITLE

Sequence

: 별과 함께했던 인간의 모든 순간

별과 인간의 생애를 담은  
천문대 재생 프로젝트

경상남도 김해시 가야테마길 254 김해천문대

건축

DRAWING TITLE

SECTION D-D'

PROJECT BY

12팀 심화현 이연경

BUILDING

숙박시설

SCALE



A3 : 1/150

DATE

2021.11

DRAWING NO.

A - 204

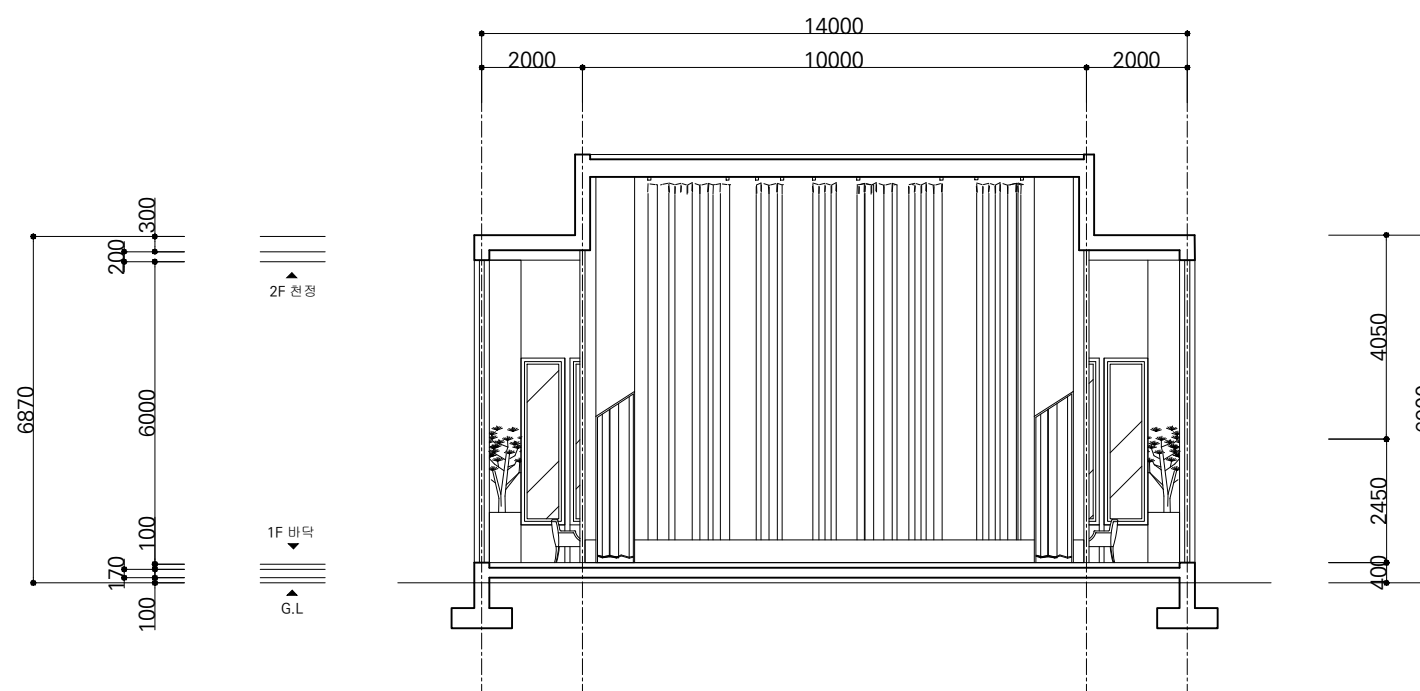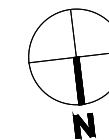



공공공간,  
새 숨을 불어넣다

경상남도 관광개발을 통한  
지역 경제 활성화 프로젝트

PROJECT TITLE

Sequence

: 별과 함께했던 인간의 모든 순간

PROJECT

별과 인간의 생애를 담은  
천문대 재생 프로젝트

SITE

경상남도 김해시 가야테마길 254 김해천문대

CONCEPT

태슬

DRAWING TITLE

1F\_CEILING PLAN

PROJECT BY

12팀 심화현 이연경

BUILDING

숙박시설

SCALE



A3 : 1/250

DATE

2021.11

DRAWING NO.

A - 205

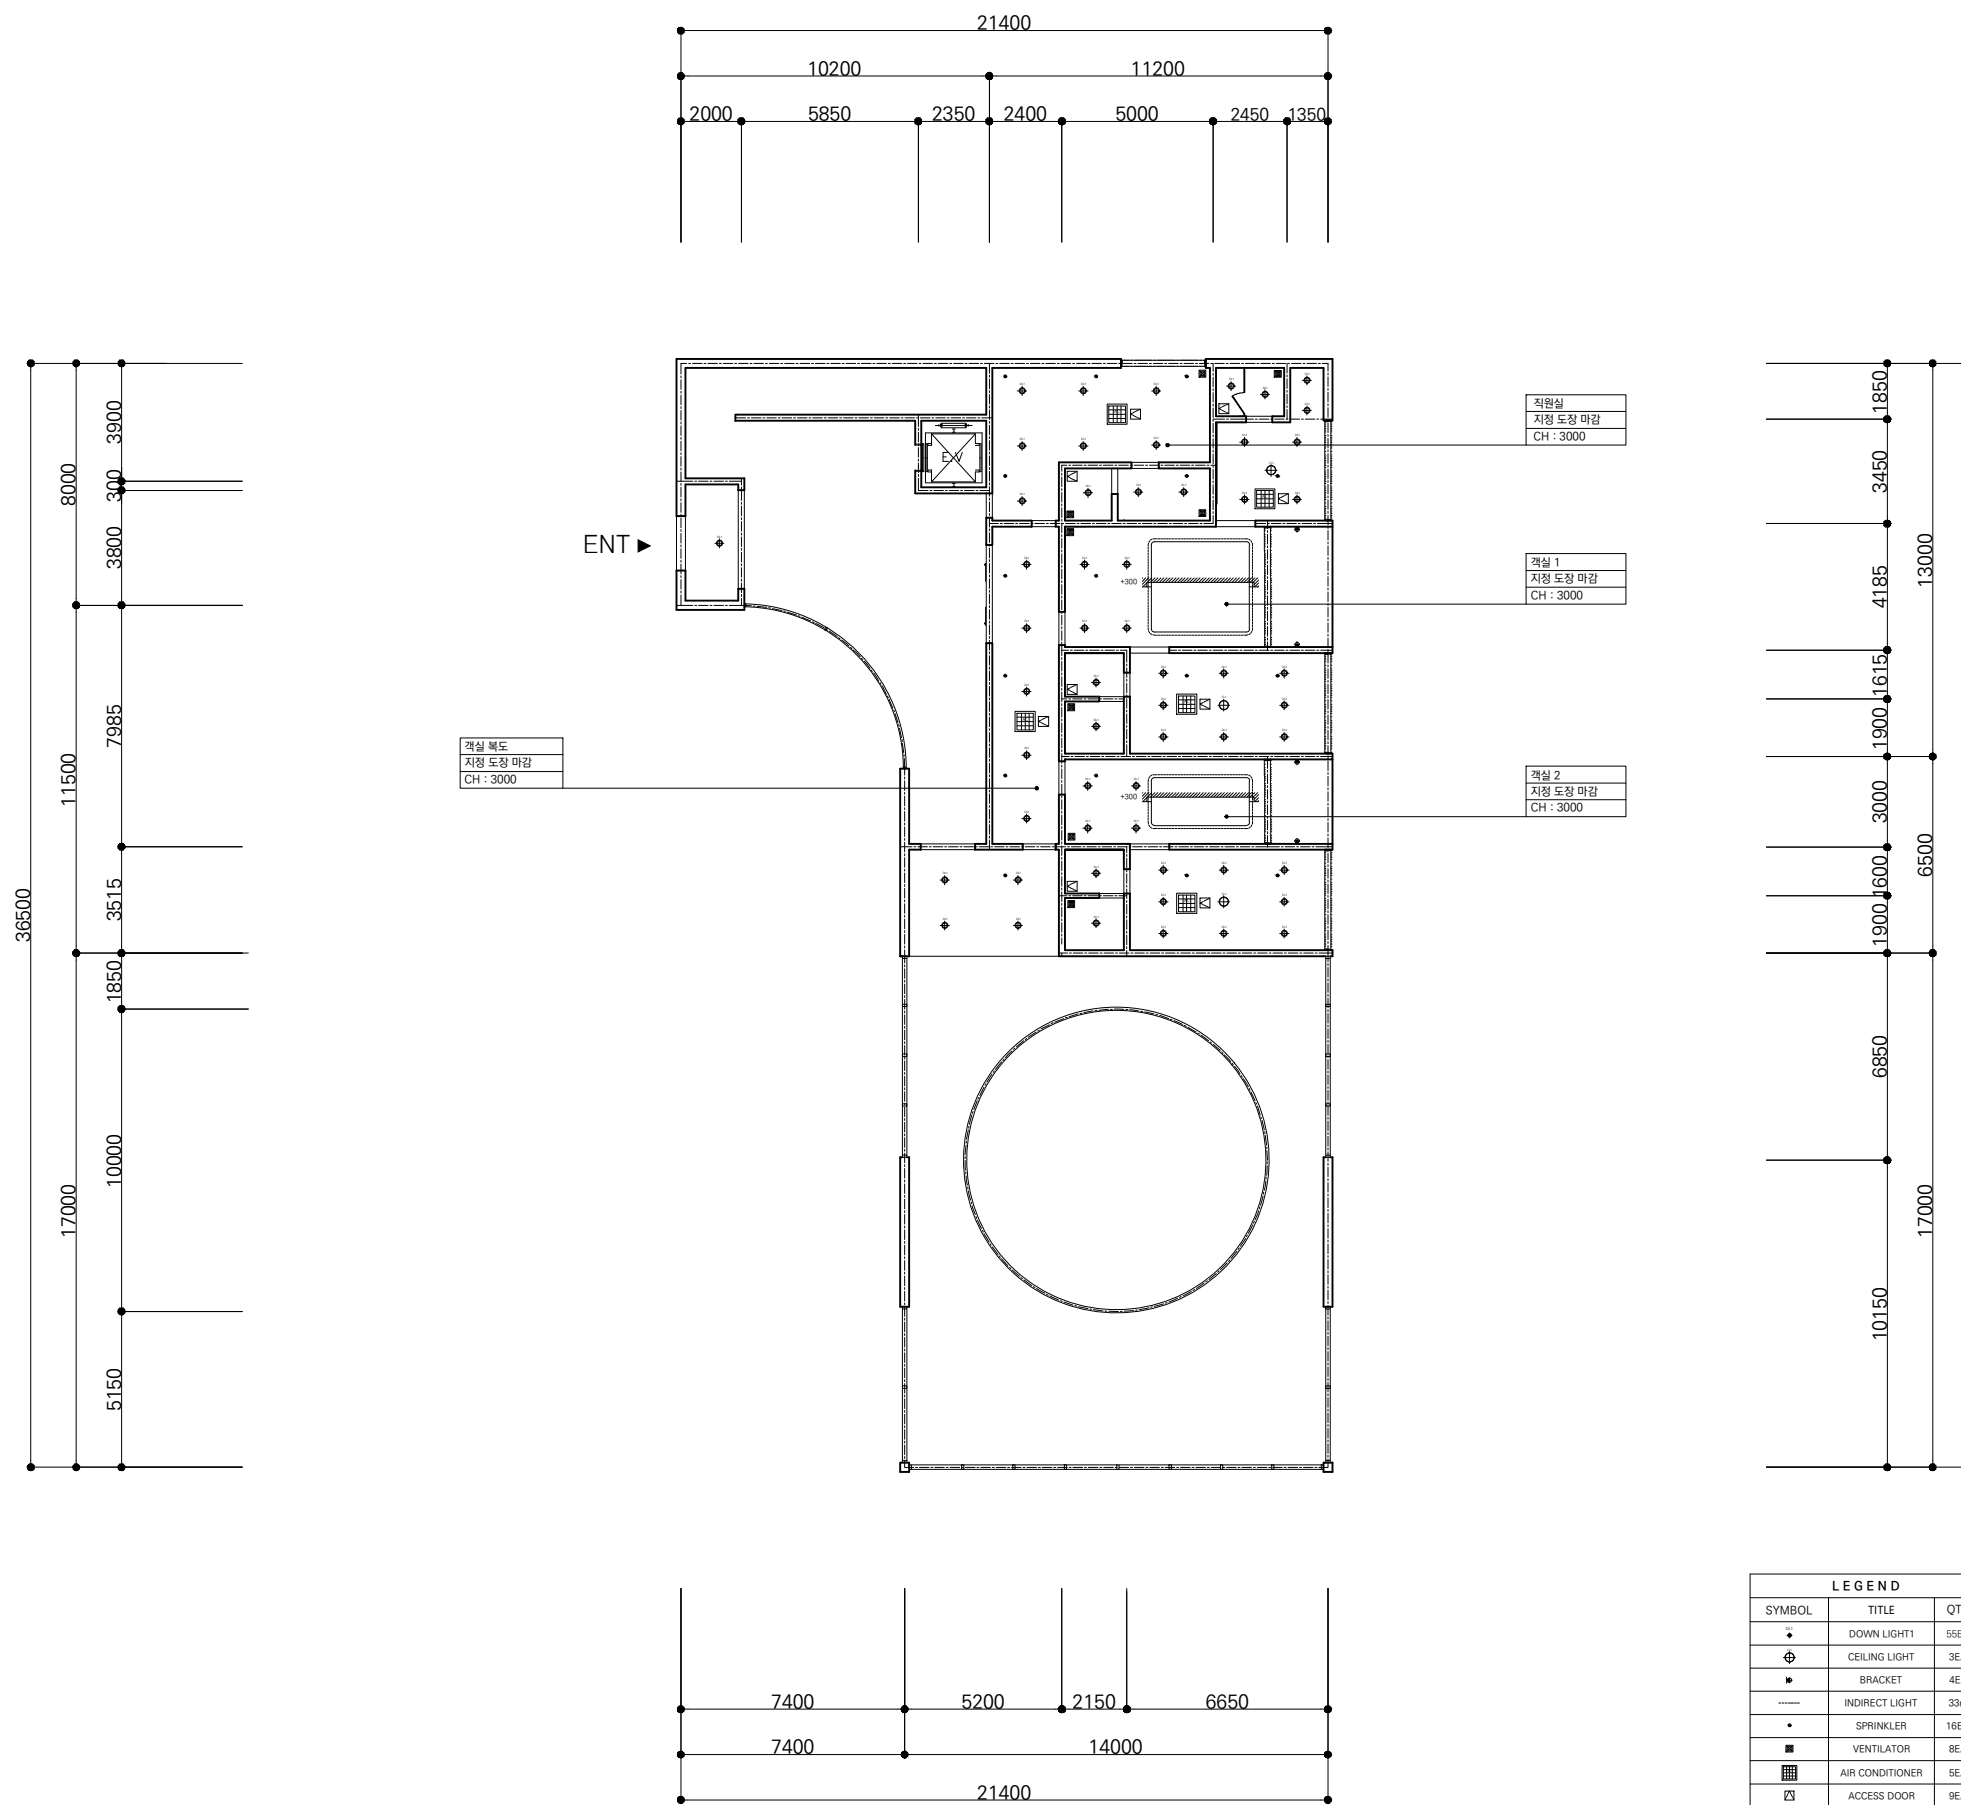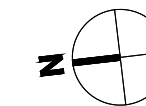

공공공간,  
새 숨을 불어넣다

경상남도 관광개발을 통한  
지역 경제 활성화 프로젝트

PROJECT TITLE

Sequence

: 별과 함께했던 인간의 모든 순간

PROJECT

별과 인간의 생애를 담은  
천문대 재생 프로젝트

경상남도 김해시 가야테마길 254 김해천문대

CONCEPT

숨  
속

DRAWING TITLE

2F\_CEILING PLAN

PROJECT BY

12팀 심화현 이연경

BUILDING

숙박시설

SCALE

A3 : 1/250

DATE

2021.11

DRAWING NO.

A - 206

