

졸업작품 (캡스톤 디자인VI) 도면집

프로젝트 명 : 실현 (實現)

부제 : 공룡 테마 리조트 호텔 조성 프로젝트

부산대학교 실내환경디자인학과

201561723 한현수 201861717 엄용빈

목차

DRAWING NO.	DRAWING TITLE.	SCALE
1	1F_FLOOR PLAN	1:250
2	2F_FLOOR PLAN	1:250
3	3F_FLOOR PLAN	1:250
4	4F_FLOOR PLAN	1:250
5	4F_SECTION 5	1:40
6	4F_SECTION 6	1:50
7	1F_CEILING PLAN	1:250
8	2F_CEILING PLAN	1:250
9	3F_CEILING PLAN	1:250
10	4F_CEILING PLAN	1:250

졸업작품
(캡스톤디자인IV)

201561723 한현수
201861717 엄용빈

NOTE.

△					
△					
△					

NO	DATE	REVISION DESCRIPTION	BY	APP

PROJECT TITLE

공용 테마 리조트 호텔
조성 프로젝트

DRAWING TITLE

1F_FLOOR PLAN

SCALE

A3 : 1/250

DATE

2021.10.

APPROVED

CHECKED-1


CHECKED-2

STRUCTURAL ENGINEER

DRWIN

DRAWING NO.

1

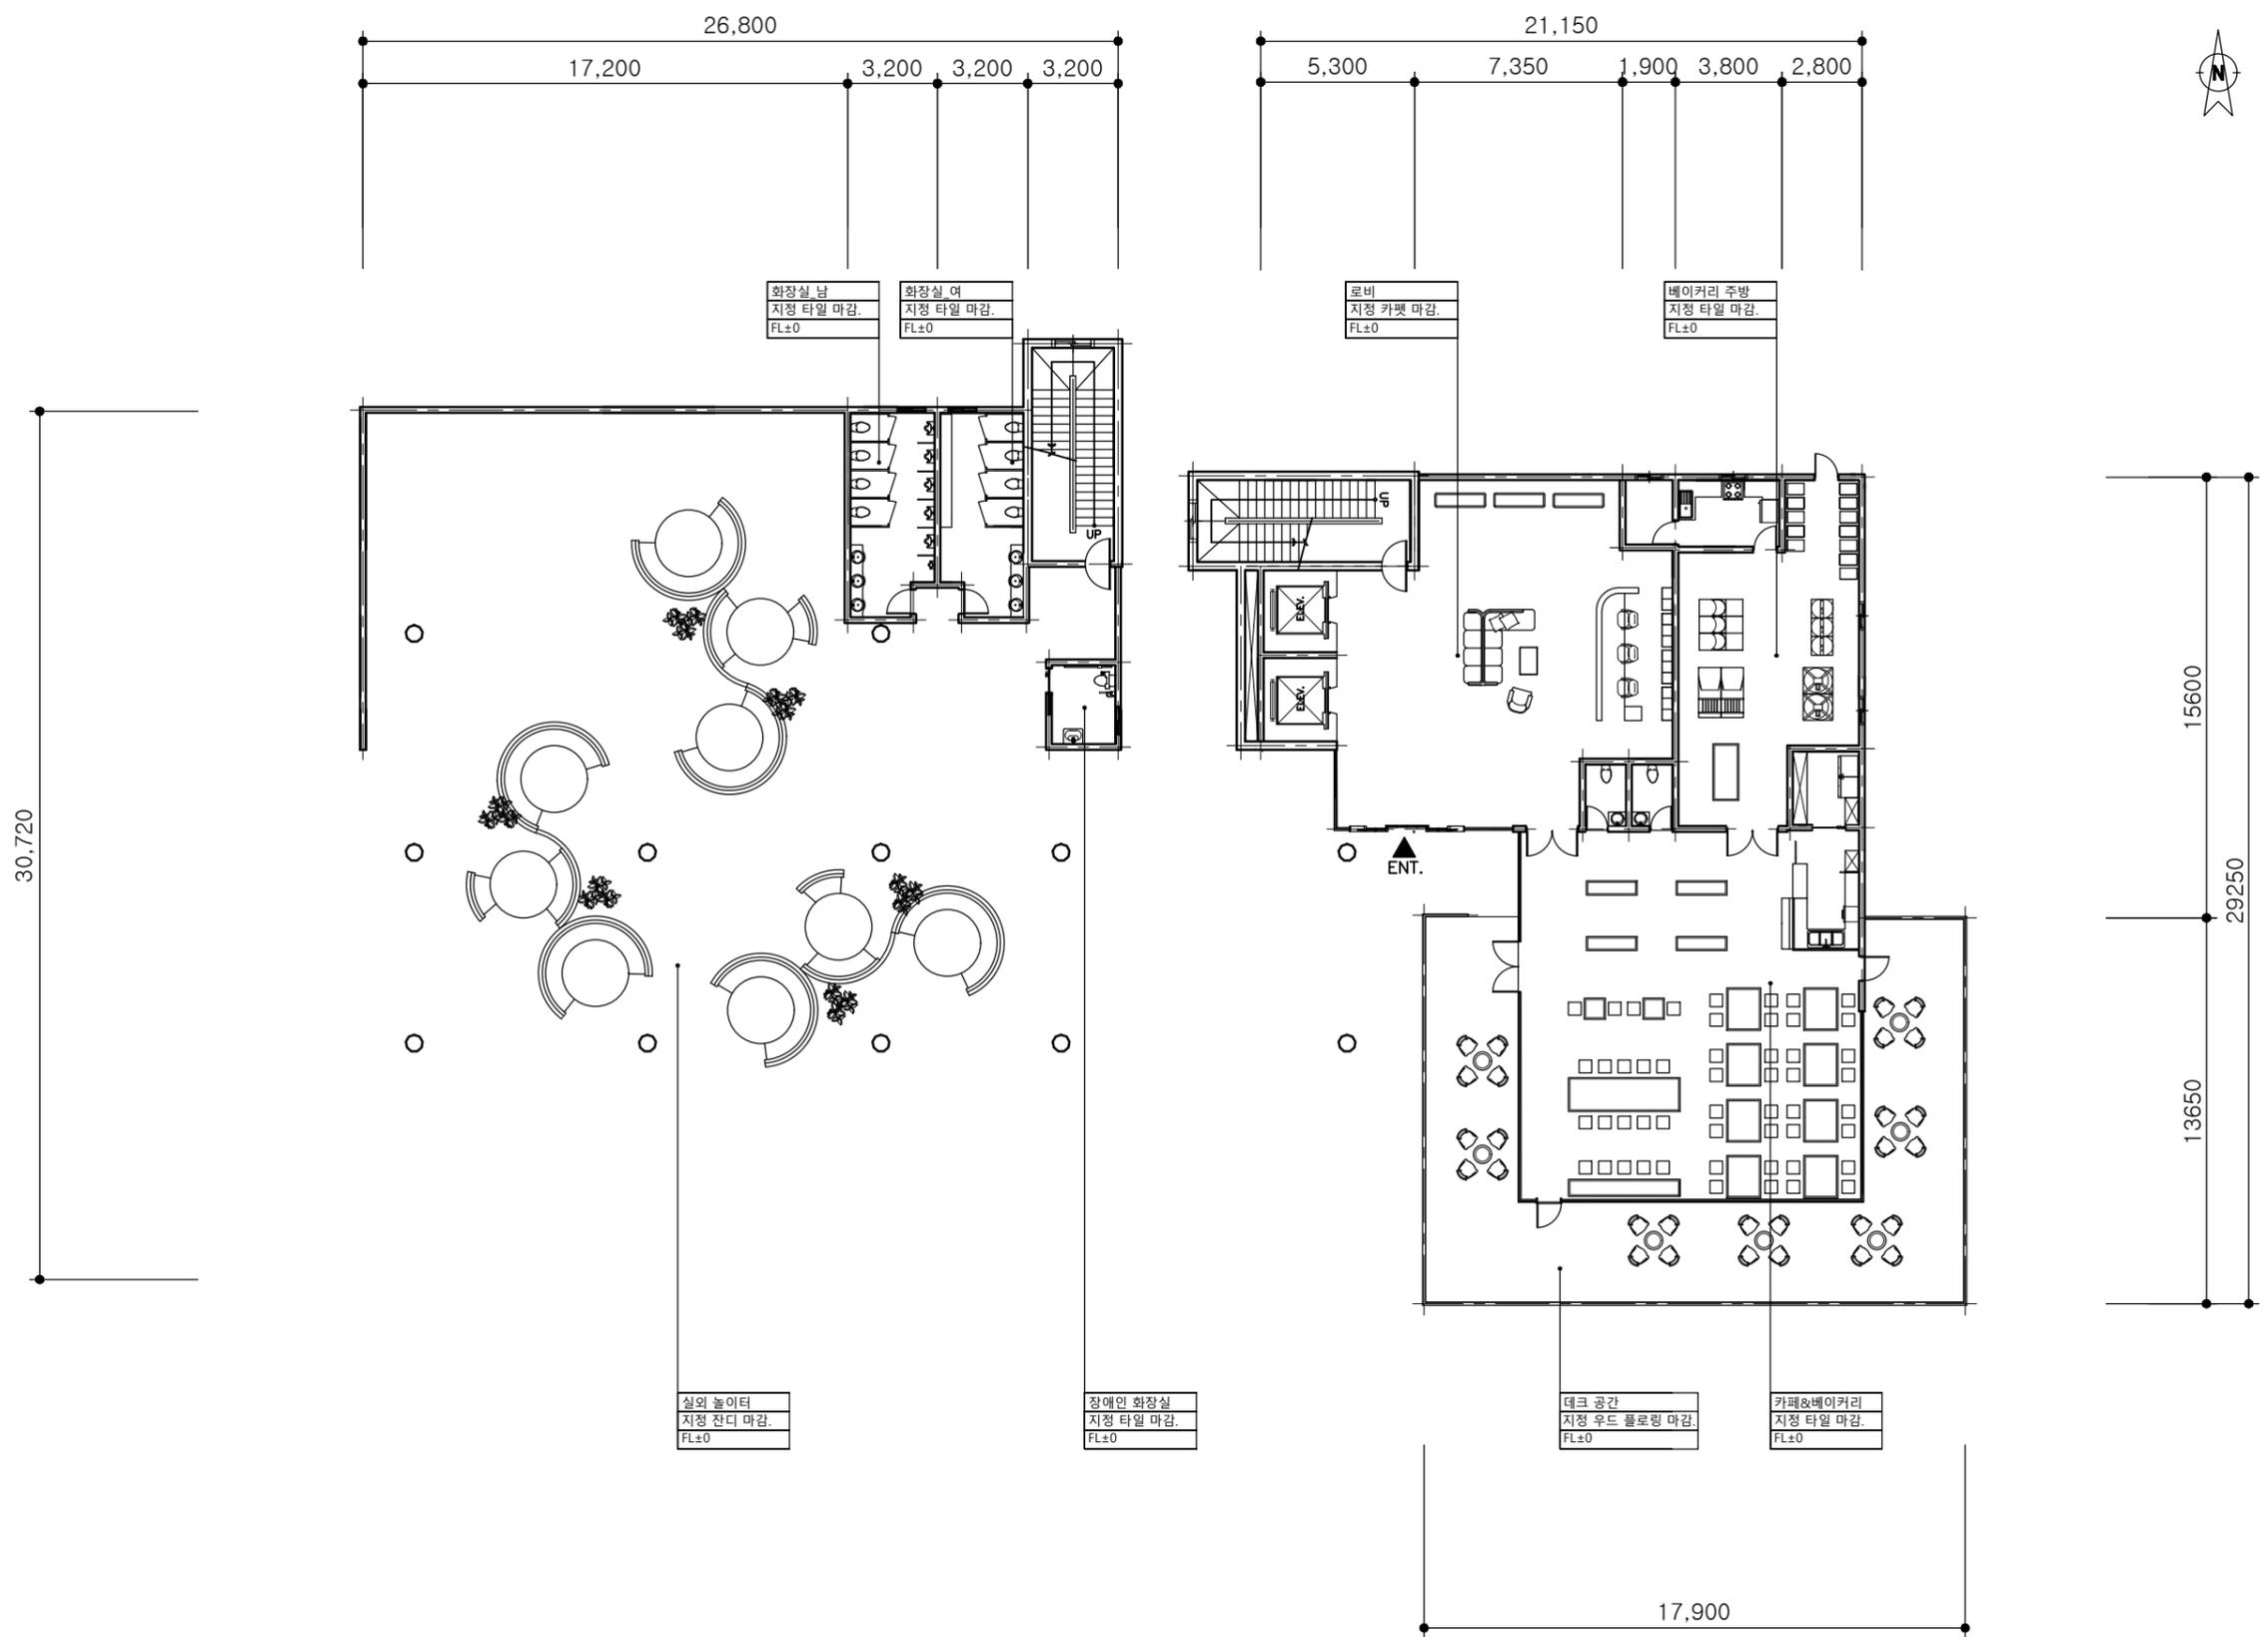

졸업작품
(캡스톤디자인Ⅳ)

201561723 한현수
201861717 엄용빈

NOTE.

△					
△					
△					

NO	DATE	REVISION DESCRIPTION	BY	APP

PROJECT TITLE

공용 테마 리조트 호텔
구성 프로젝트

DRAWING TITLE

2F_FLOOR PLAN

SCALE

A3 : 1/250

DATE

2021.10.

APPROVED

CHECKED-1


STRUCTURAL ENGINEER

CHECKED-2

DRWIN


DRAWING NO.

2

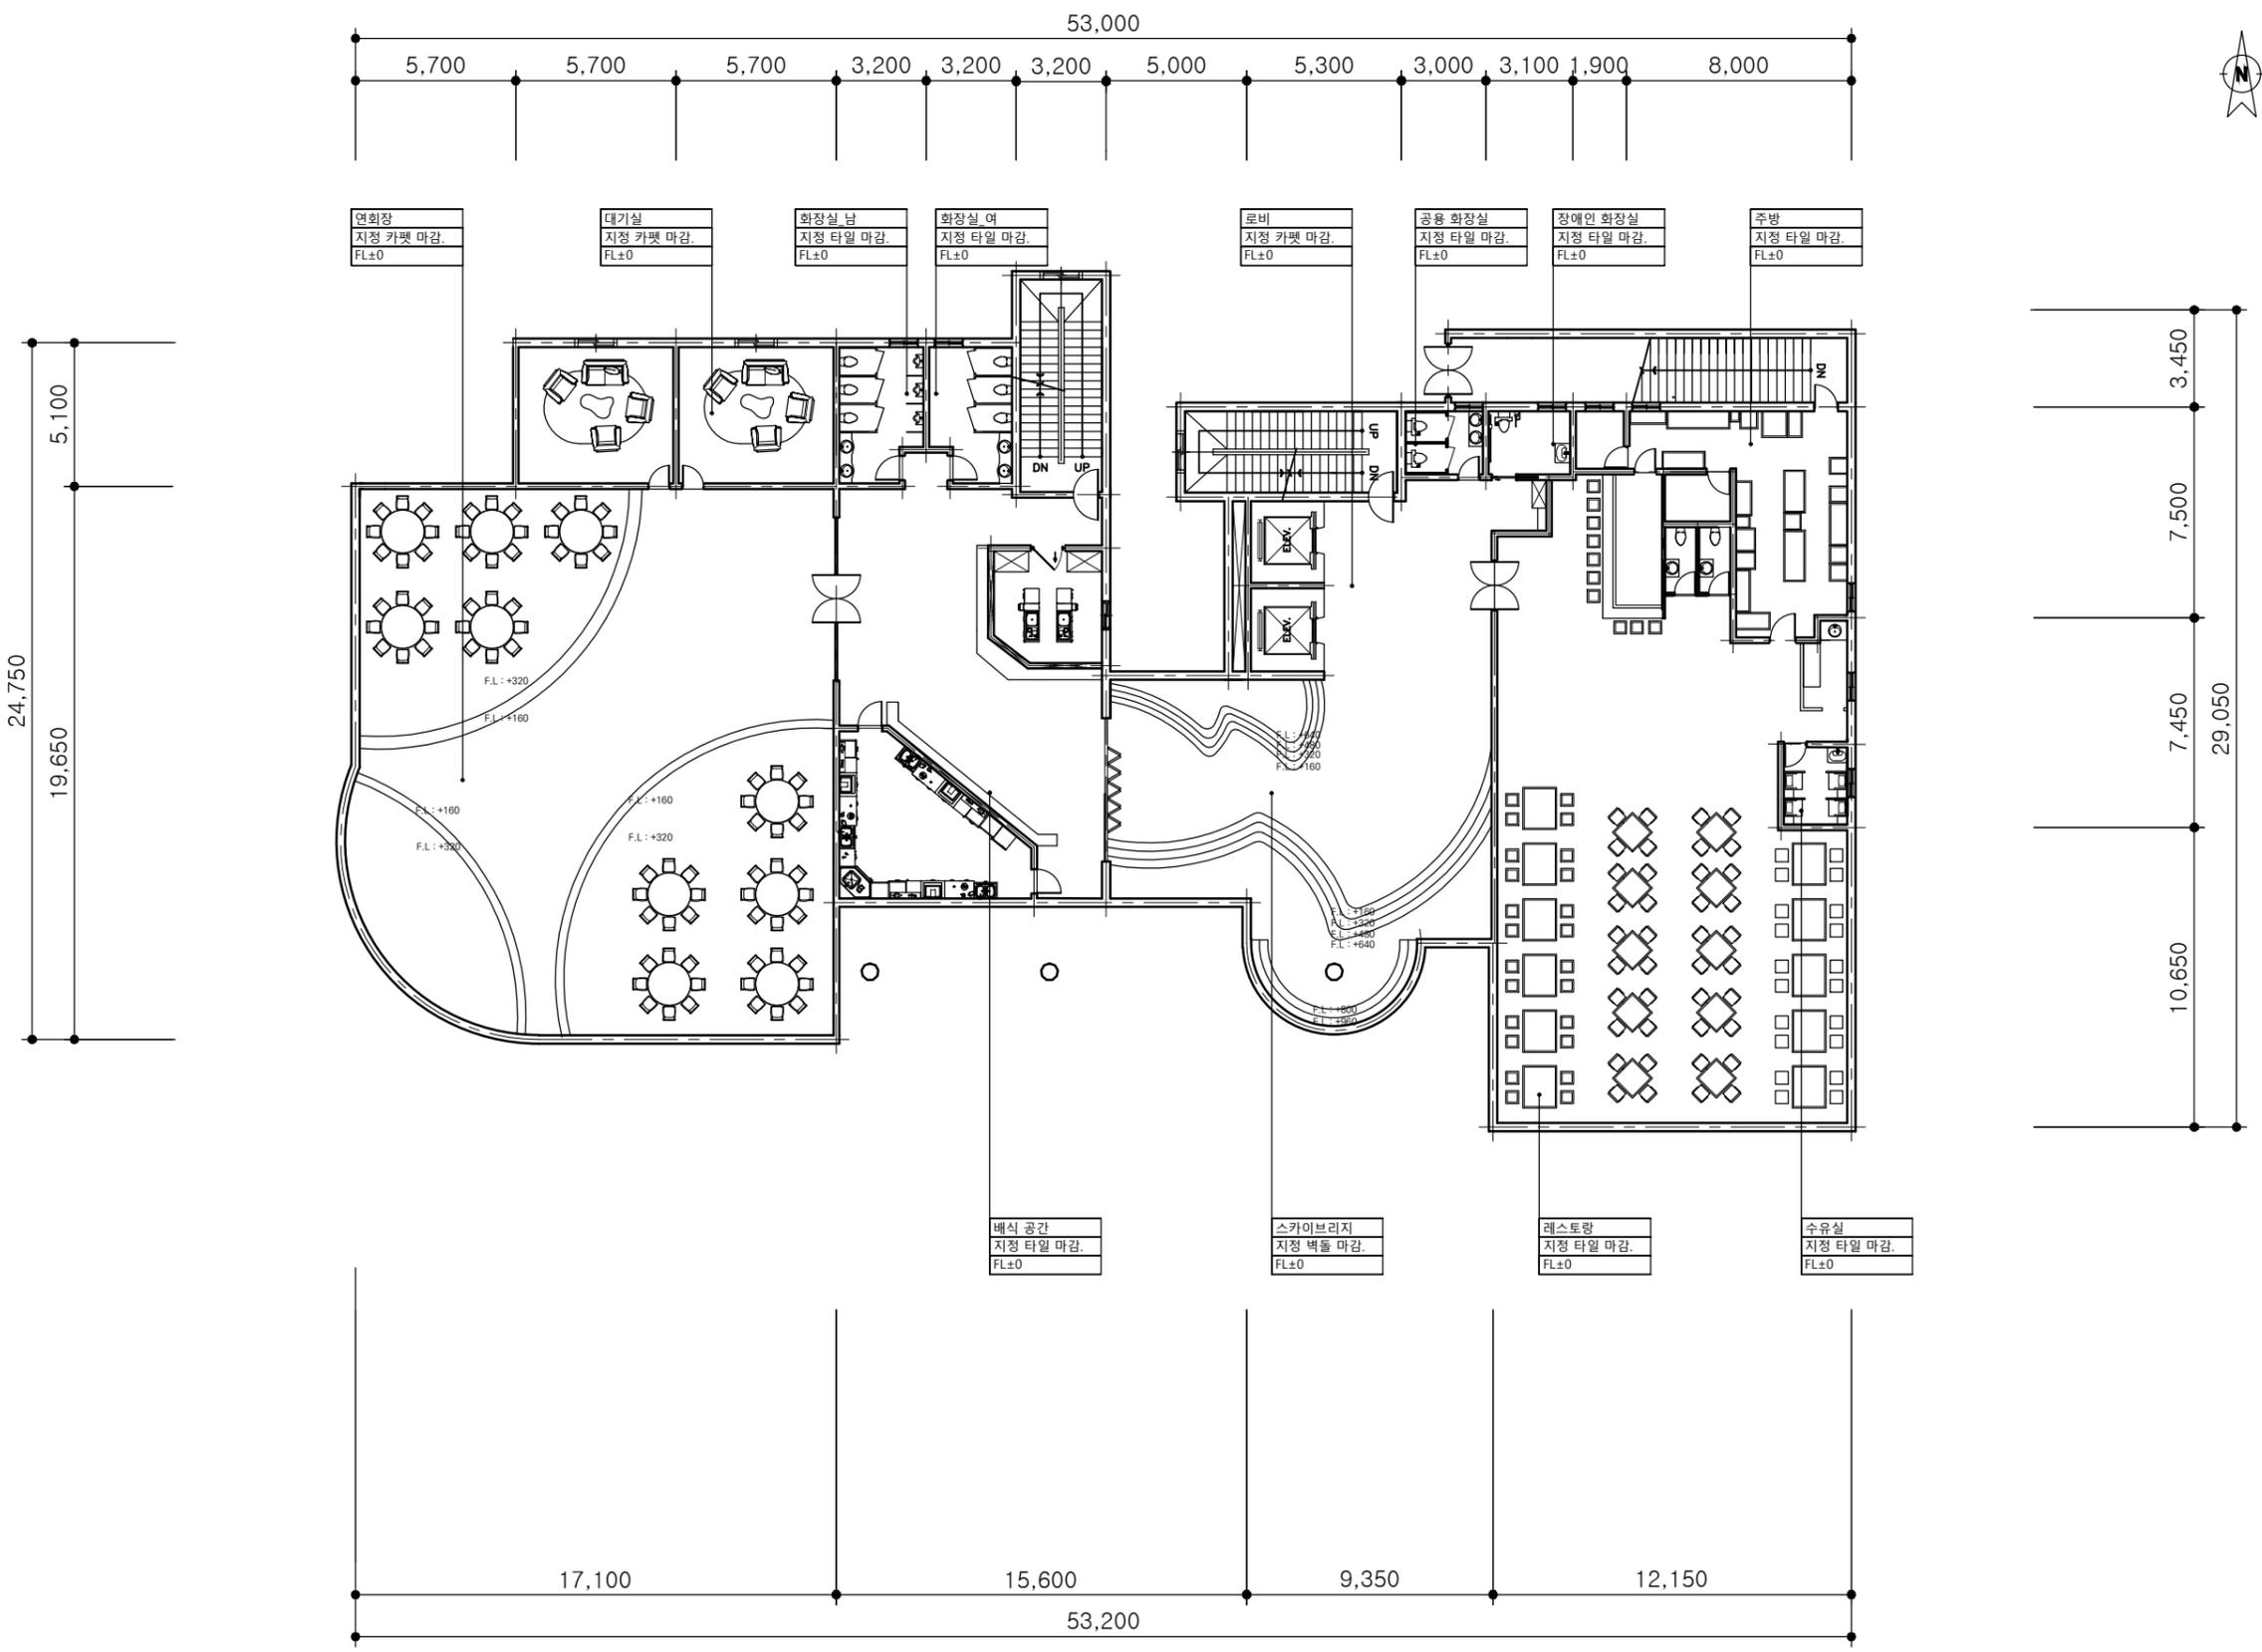

졸업작품
(캡스톤디자인IV)

201561723 한현수
201861717 엄용빈

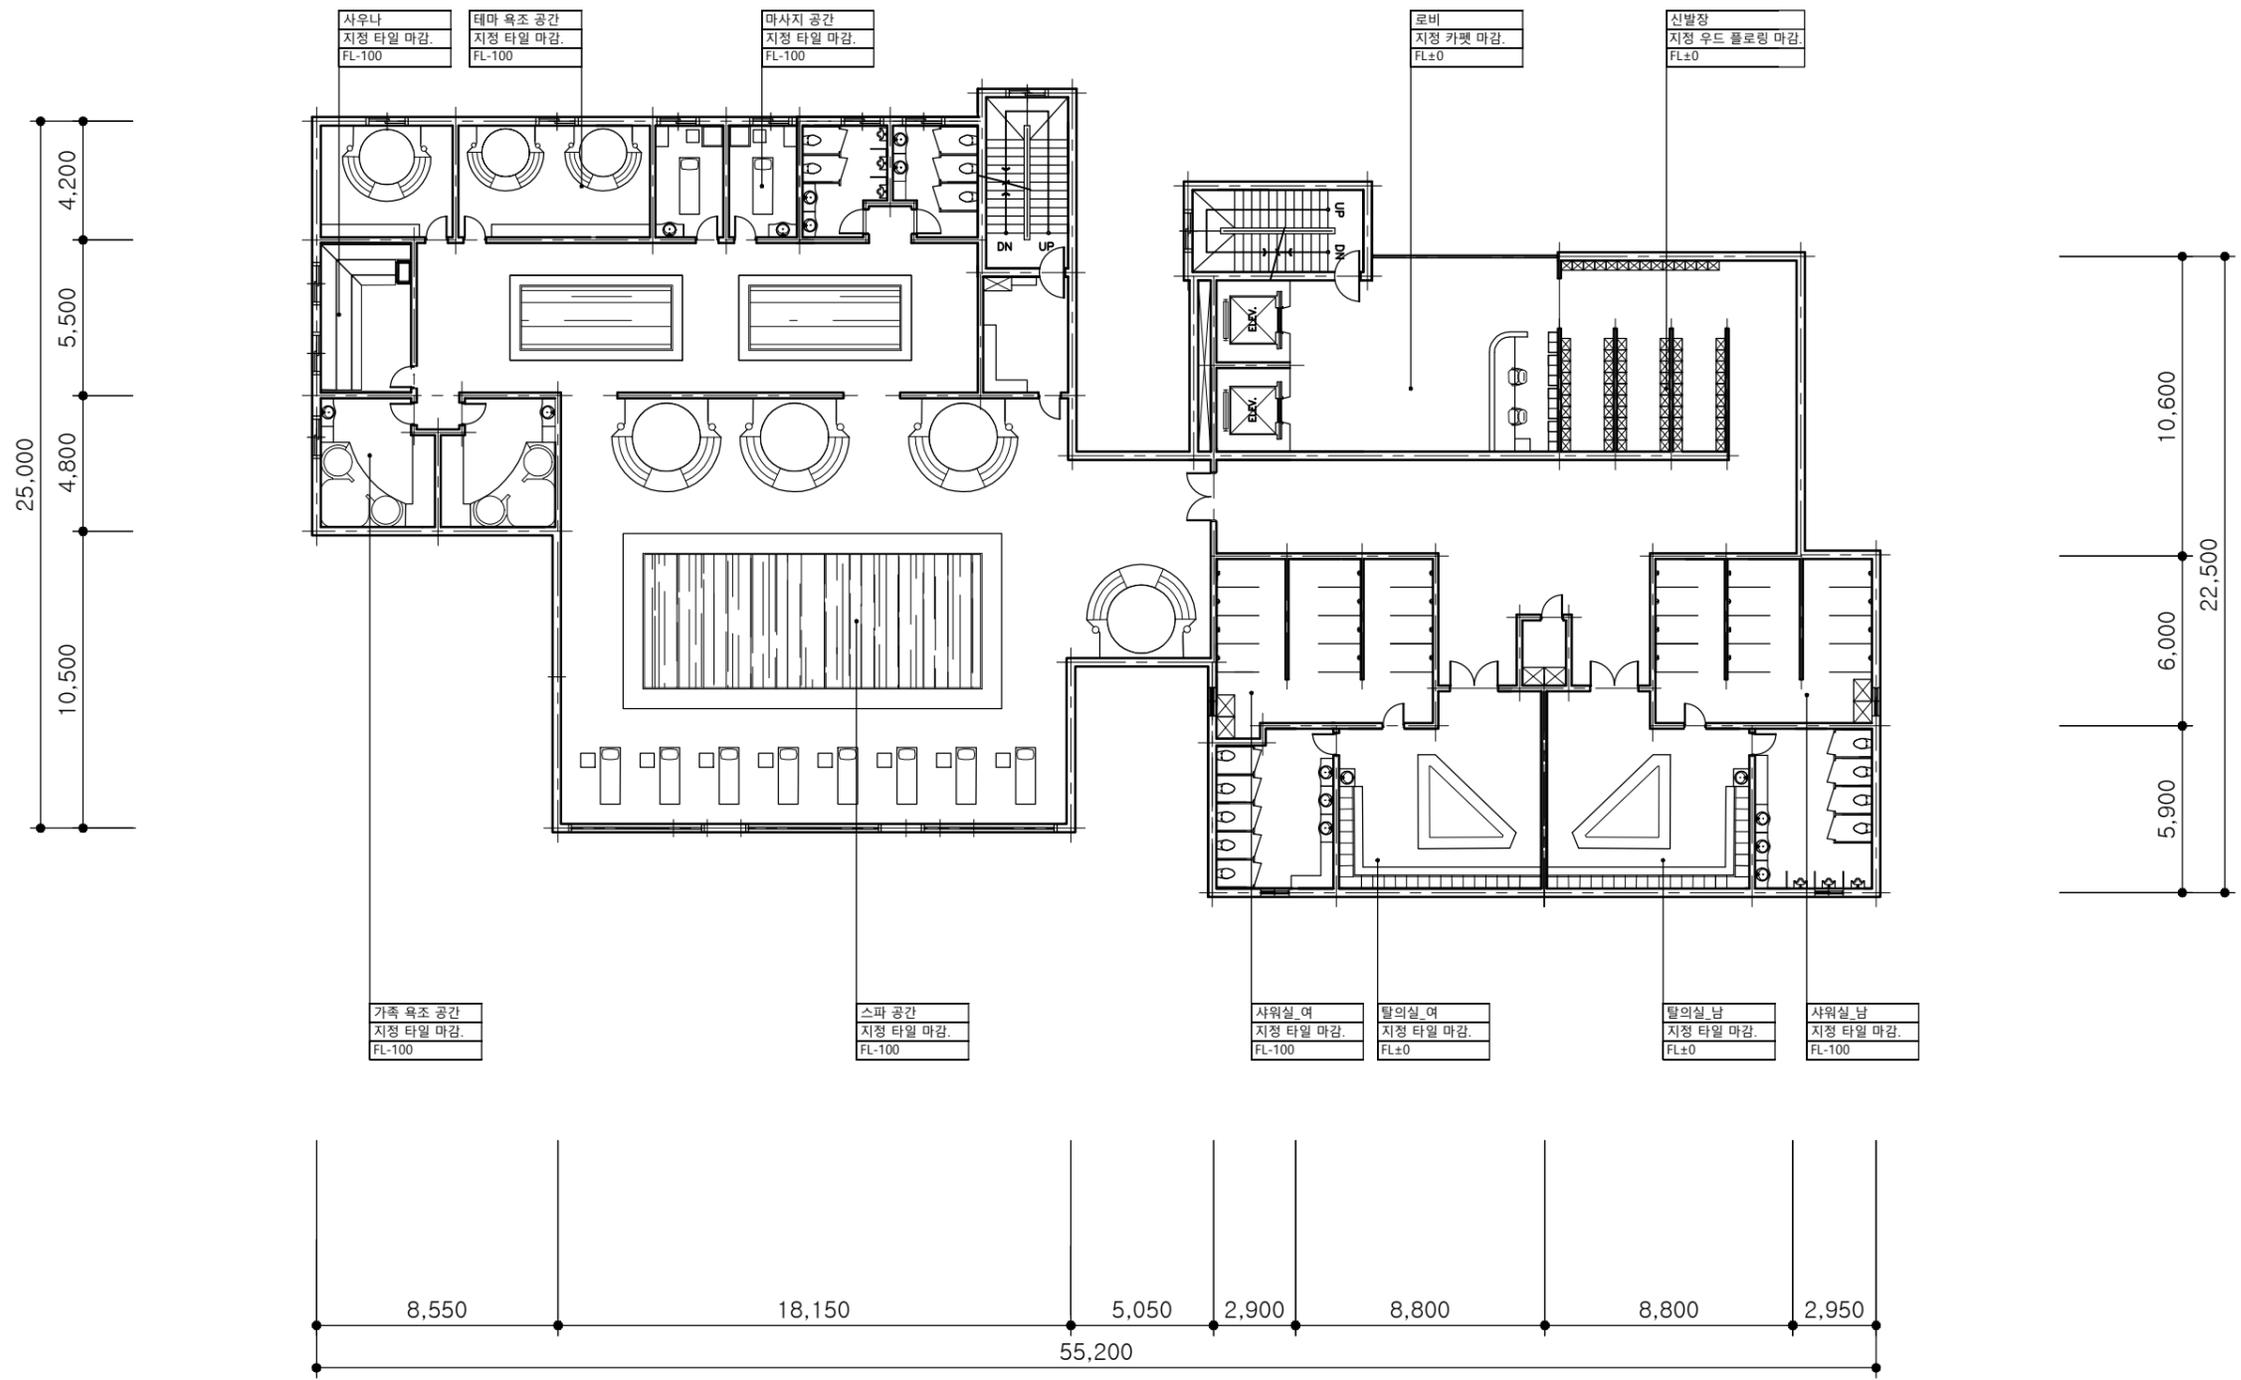

- 사우나
지정 타일 마감.
FL-100
- 테마 욕조 공간
지정 타일 마감.
FL-100
- 마사지 공간
지정 타일 마감.
FL-100
- 로비
지정 카펫 마감.
FL±0
- 신발장
지정 우드 플로링 마감.
FL±0
- 가족 욕조 공간
지정 타일 마감.
FL-100
- 스파 공간
지정 타일 마감.
FL-100
- 사위실_여
지정 타일 마감.
FL-100
- 탈의실_여
지정 타일 마감.
FL±0
- 탈의실_남
지정 타일 마감.
FL±0
- 사위실_남
지정 타일 마감.
FL-100

NOTE.

△					
△					
△					

NO	DATE	REVISION DESCRIPTION	BY	APP

PROJECT TITLE

공용 테마 리조트 호텔
조성 프로젝트

DRAWING TITLE
3F_FLOOR PLAN

SCALE
A3 : 1/250

DATE
2021.10.

APPROVED

CHECKED-1	CHECKED-2
STRUCTURAL ENGINEER	DRWIN

DRAWING NO.

3

졸업작품
(캡스톤디자인IV)

201561723 한현수
201861717 엄용빈

NOTE.

△					
△					
△					

NO	DATE	REVISION DESCRIPTION	BY	APP

PROJECT TITLE

공용 테마 리조트 호텔
조성 프로젝트

DRAWING TITLE

4F_FLOOR PLAN

SCALE
A3 : 1/250

DATE
2021.10.

APPROVED

CHECKED-1


STRUCTURAL ENGINEER

CHECKED-2

DRMIN

DRAWING NO.


4

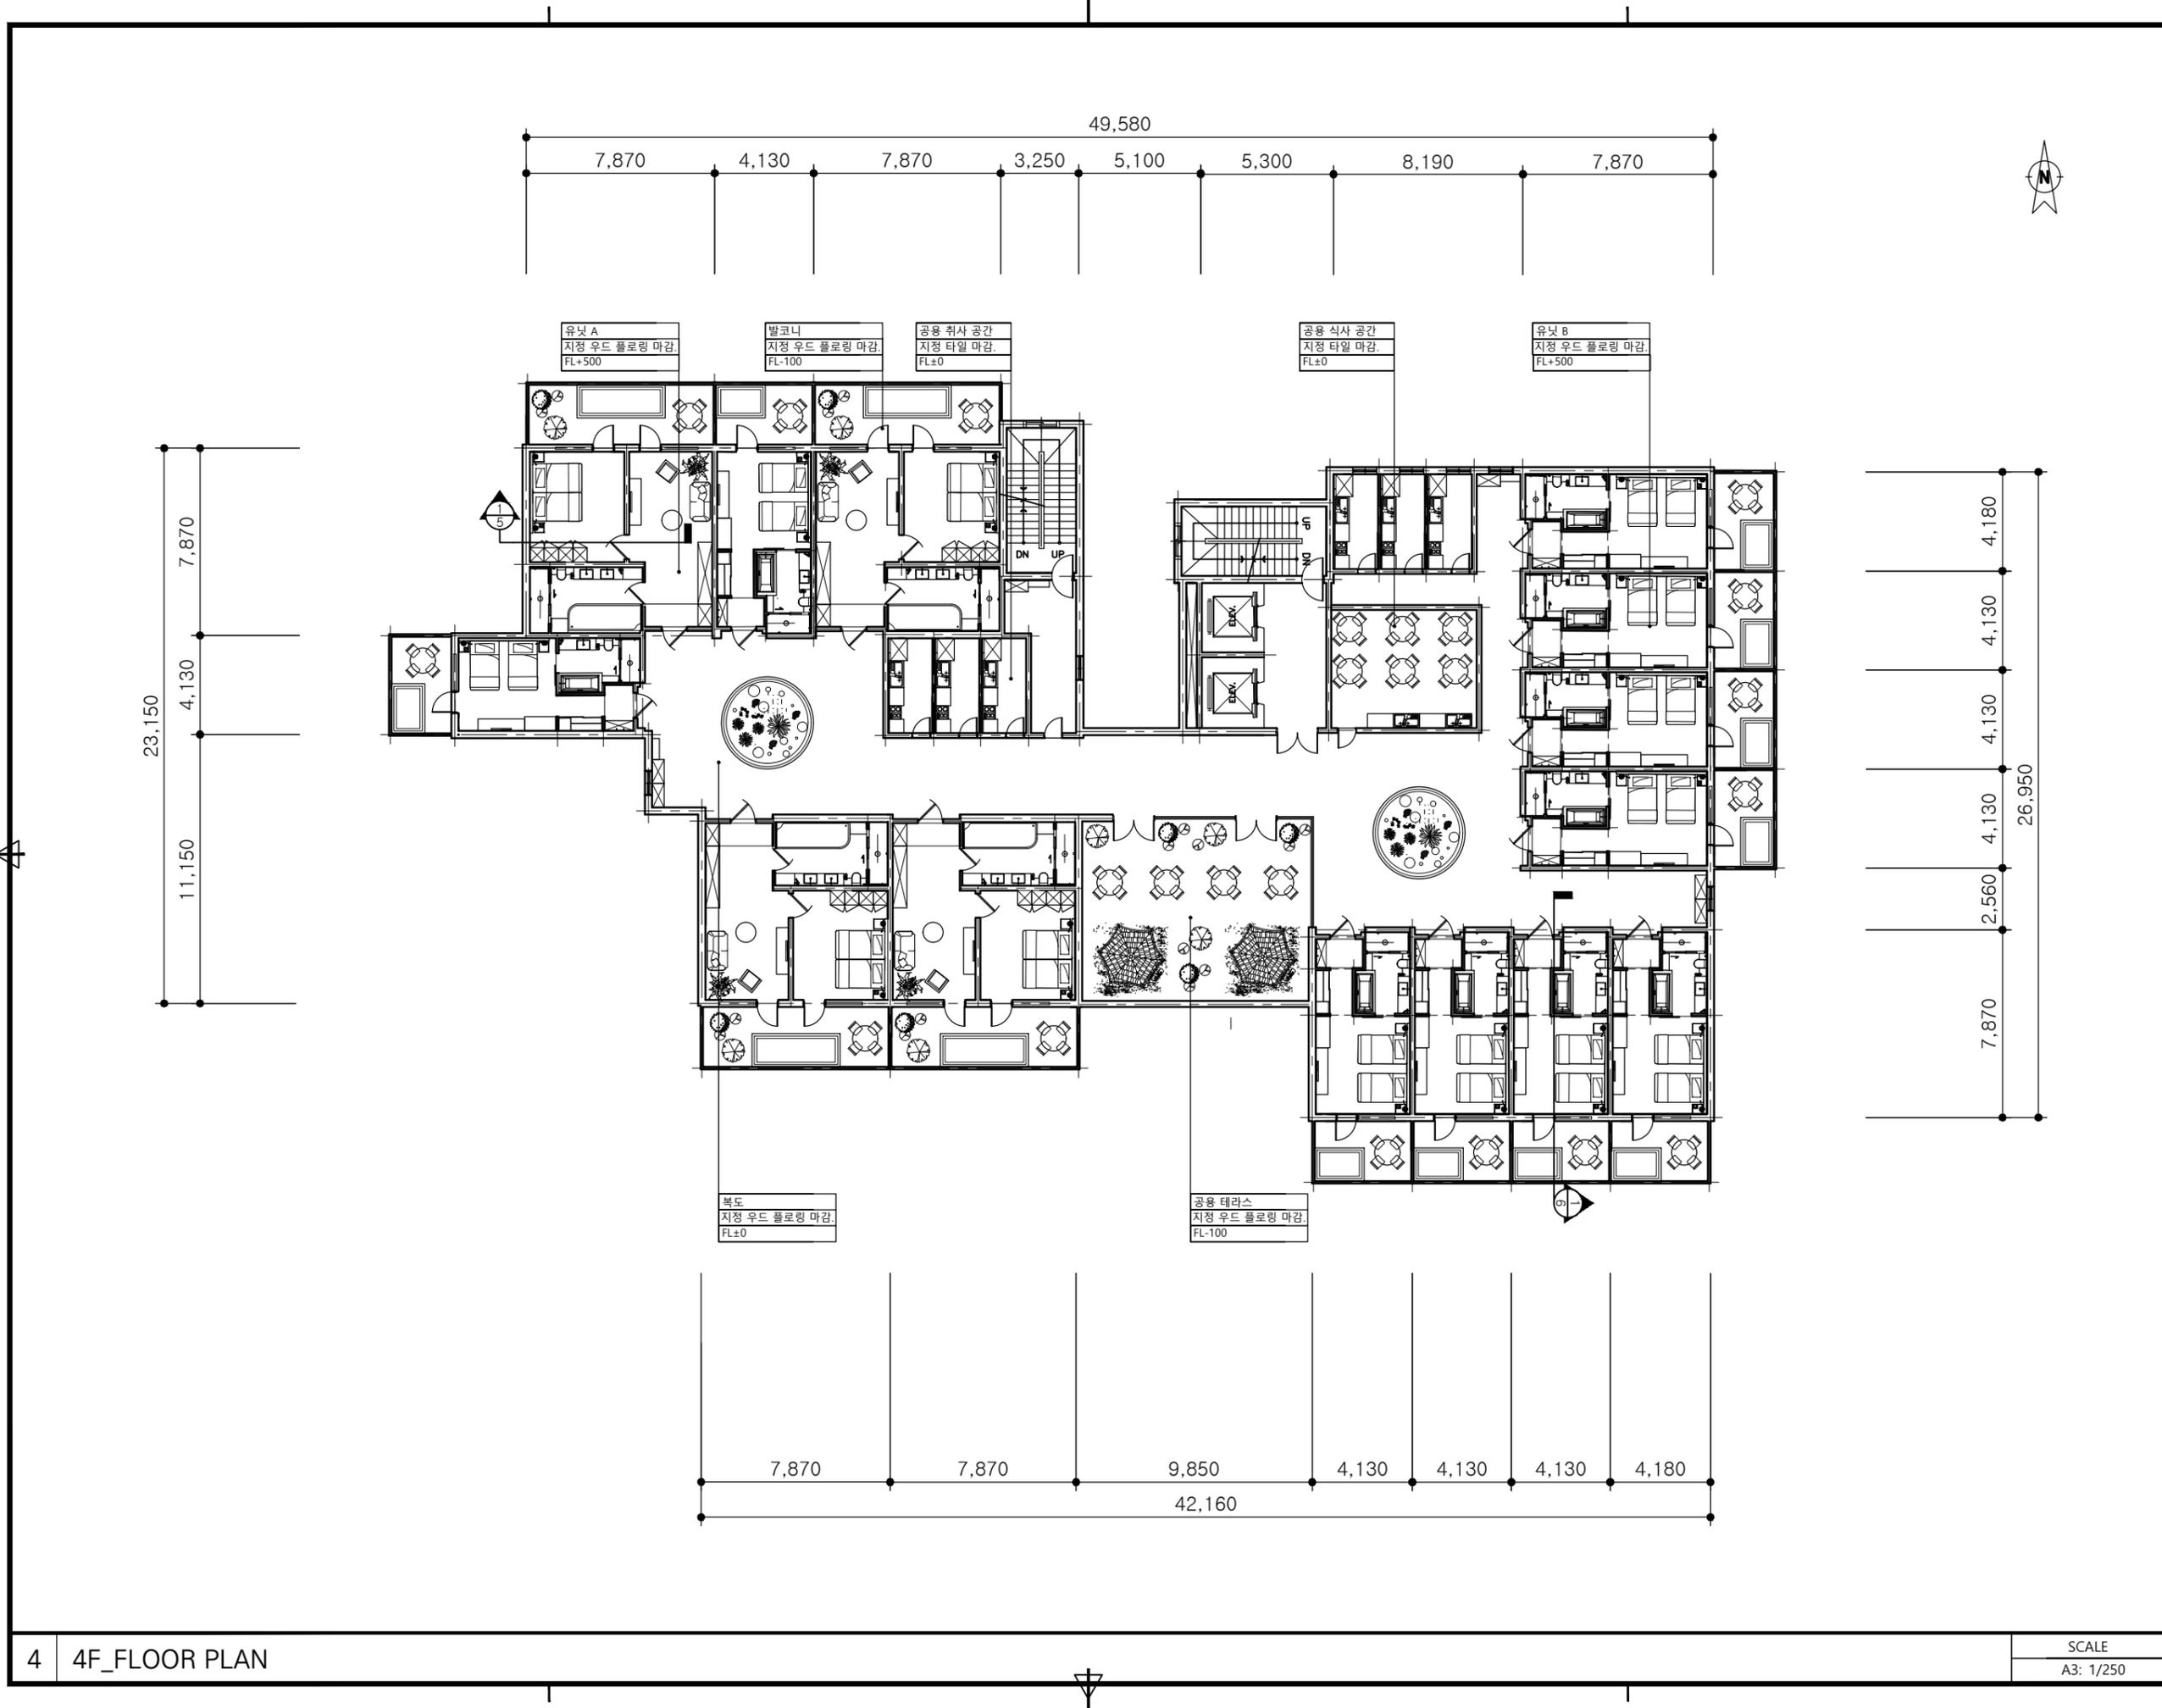

졸업작품
(캡스톤디자인Ⅳ)

201561723 한현수
201861717 엄용빈

NOTE.

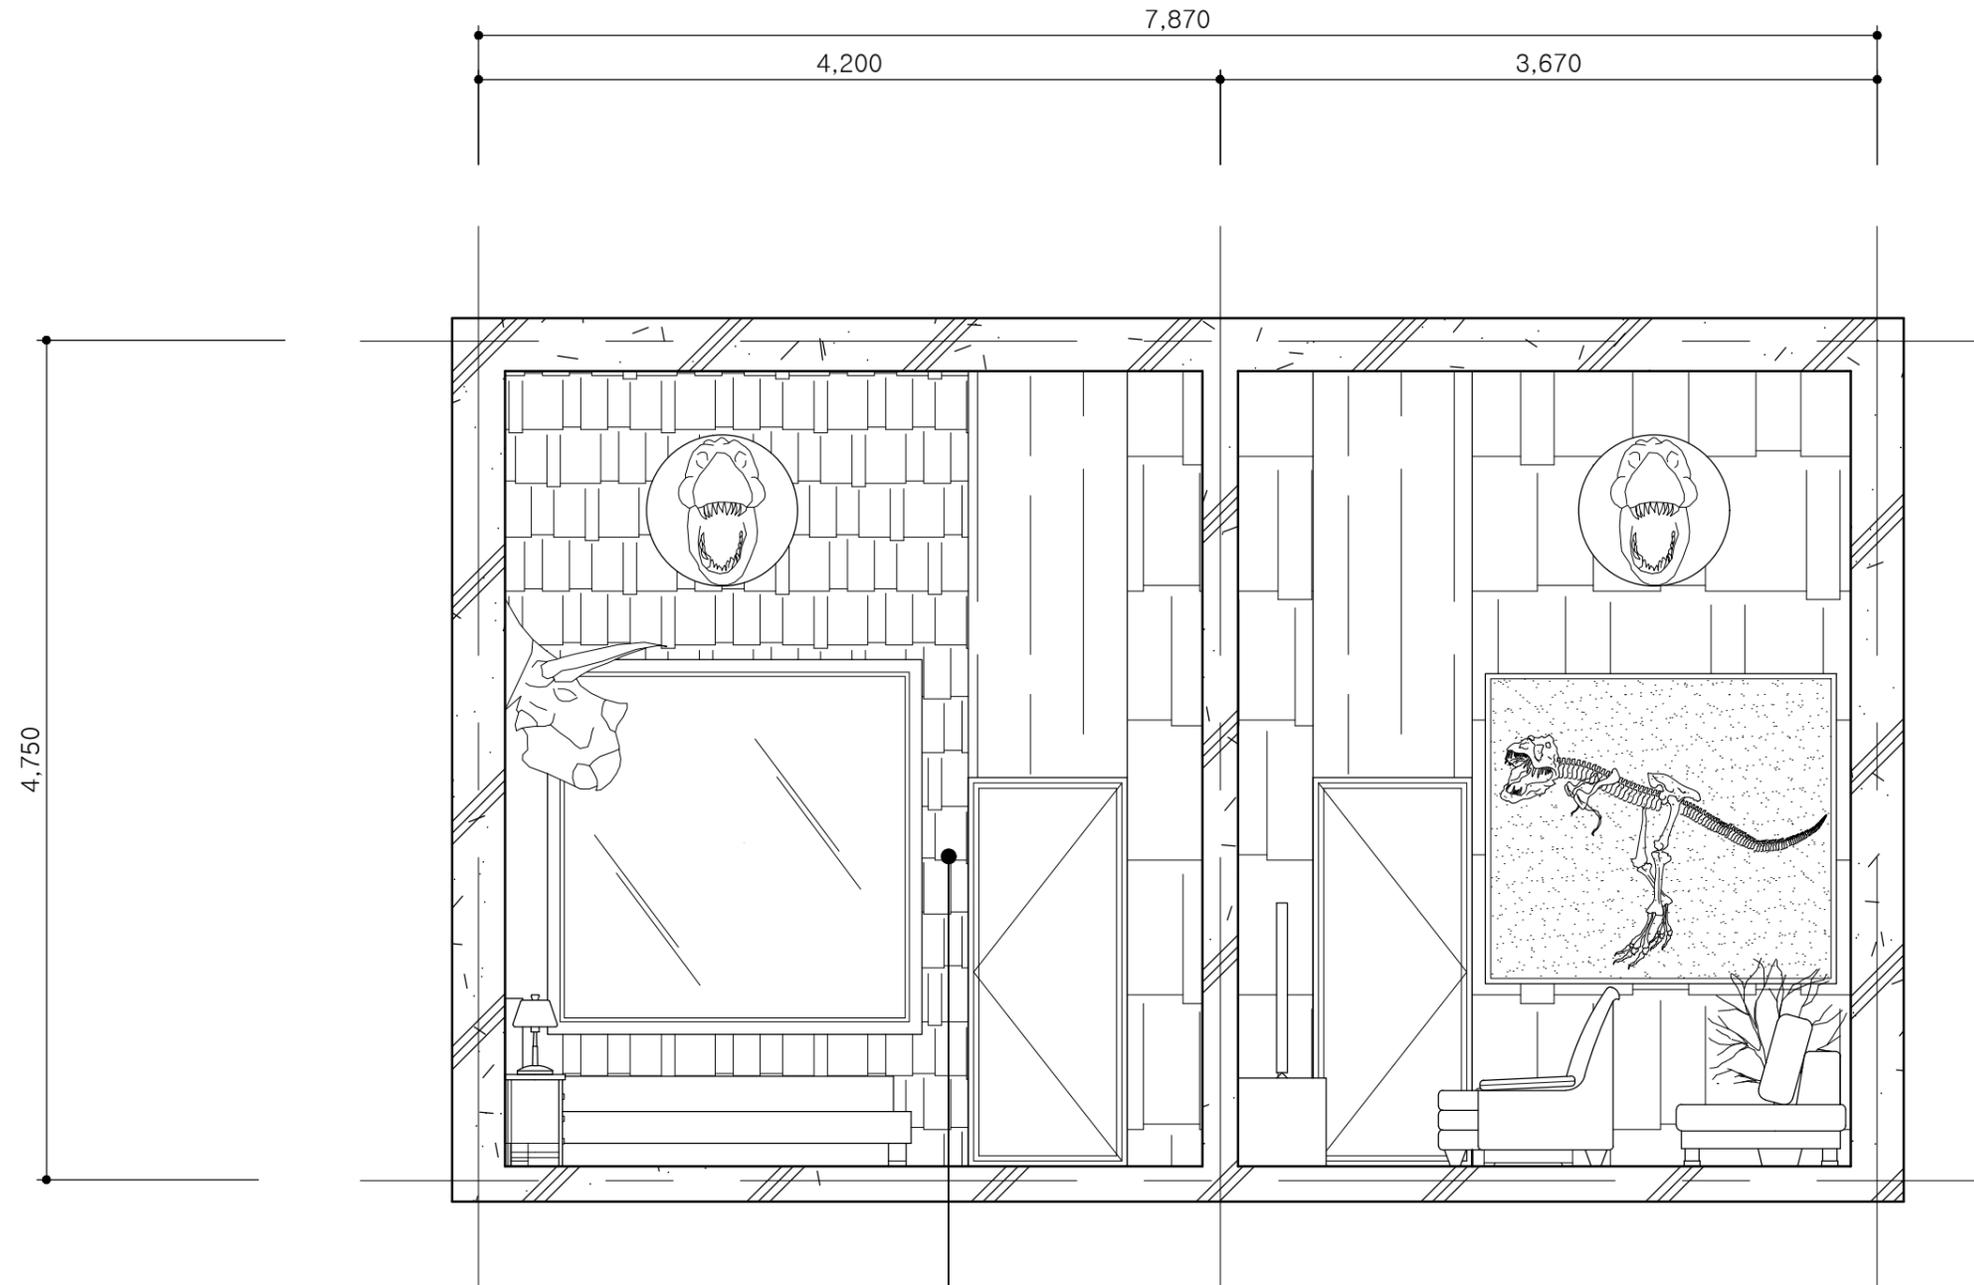

W.F : 지정 벽돌타일 마감

△					
△					
△					

NO	DATE	REVISION DESCRIPTION	BY	APP

PROJECT TITLE

공룡 테마 리조트 호텔
조성 프로젝트

DRAWING TITLE

4F_SECTION

SCALE
A3 : 1/40

DATE
2021.10.

APPROVED

CHECKED-1 CHECKED-2

STRUCTURAL ENGINEER DRAWN


DRAWING NO.

5

졸업작품
(캡스톤디자인IV)

201561723 한현수
201861717 엄용빈

NOTE.

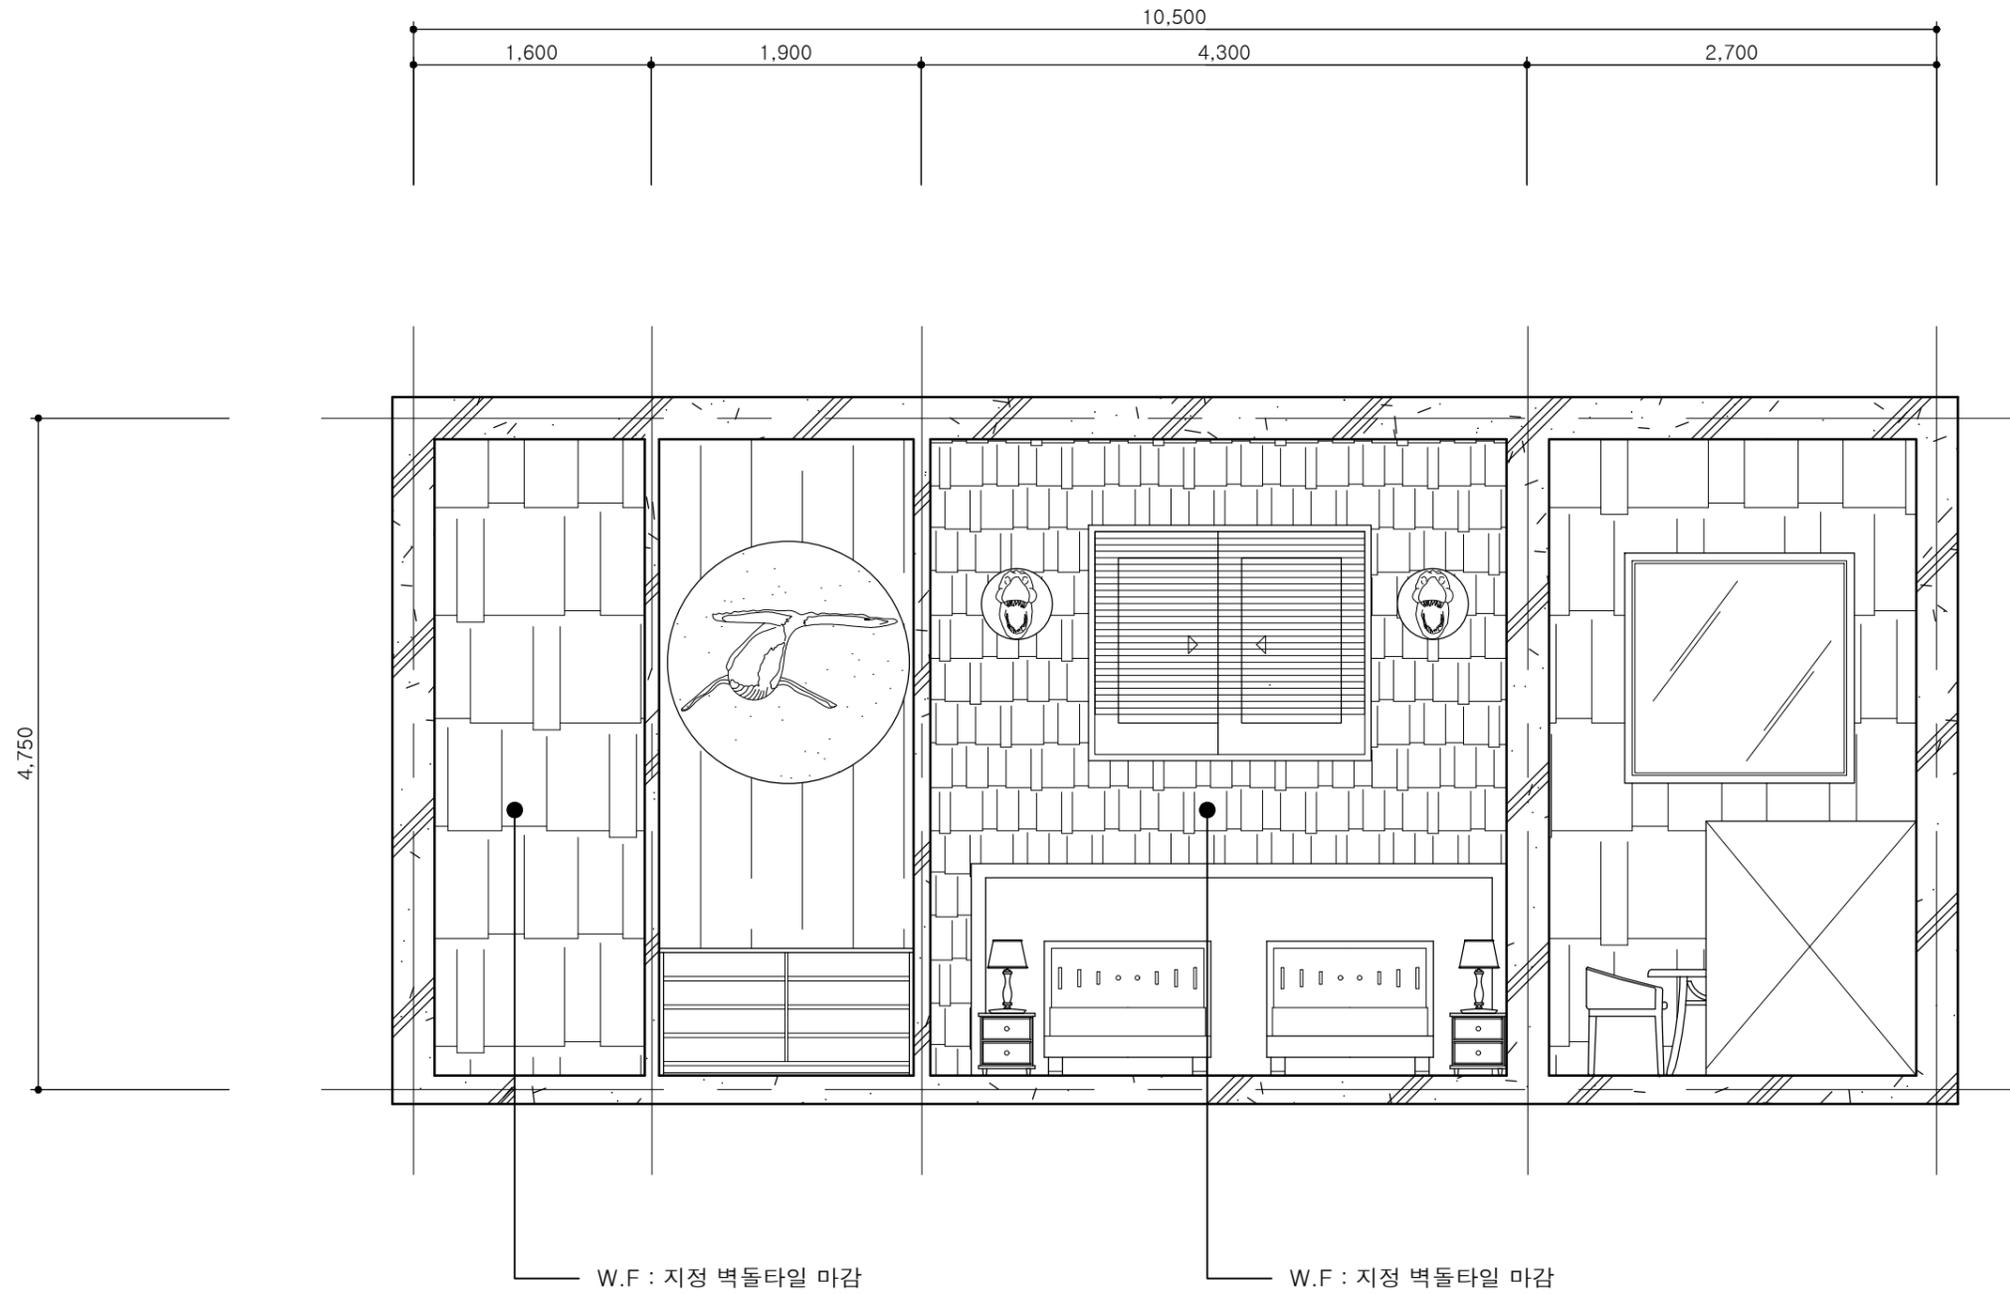

△				
△				
△				

NO	DATE	REVISION DESCRIPTION	BY	APP

PROJECT TITLE
공룡 테마 리조트 호텔
조성 프로젝트

DRAWING TITLE
4F_SECTION

SCALE
A3 : 1/50

DATE
2021.10.

APPROVED

CHECKED-1	CHECKED-2
STRUCTURAL ENGINEER	DRMIN

DRAWING NO.

졸업작품
(캡스톤디자인IV)

201561723 한현수
201861717 엄용빈



NOTE.

LEGEND		
TYPE	NAME	EA
	down light(φ200)	49
	pendant A	1
	pendant B	3
	OLED panel	48
	Indirect light	

△				
△				
△				

NO	DATE	REVISION DESCRIPTION	BY	APP

PROJECT TITLE

공룡 테마 리조트 호텔
조성 프로젝트

DRAWING TITLE

1F_ CEILING PLAN

SCALE

A3 : 1/250

DATE

2021.10.

APPROVED

CHECKED-1


STRUCTURAL ENGINEER

CHECKED-2

DRWIN


DRAWING NO.

7

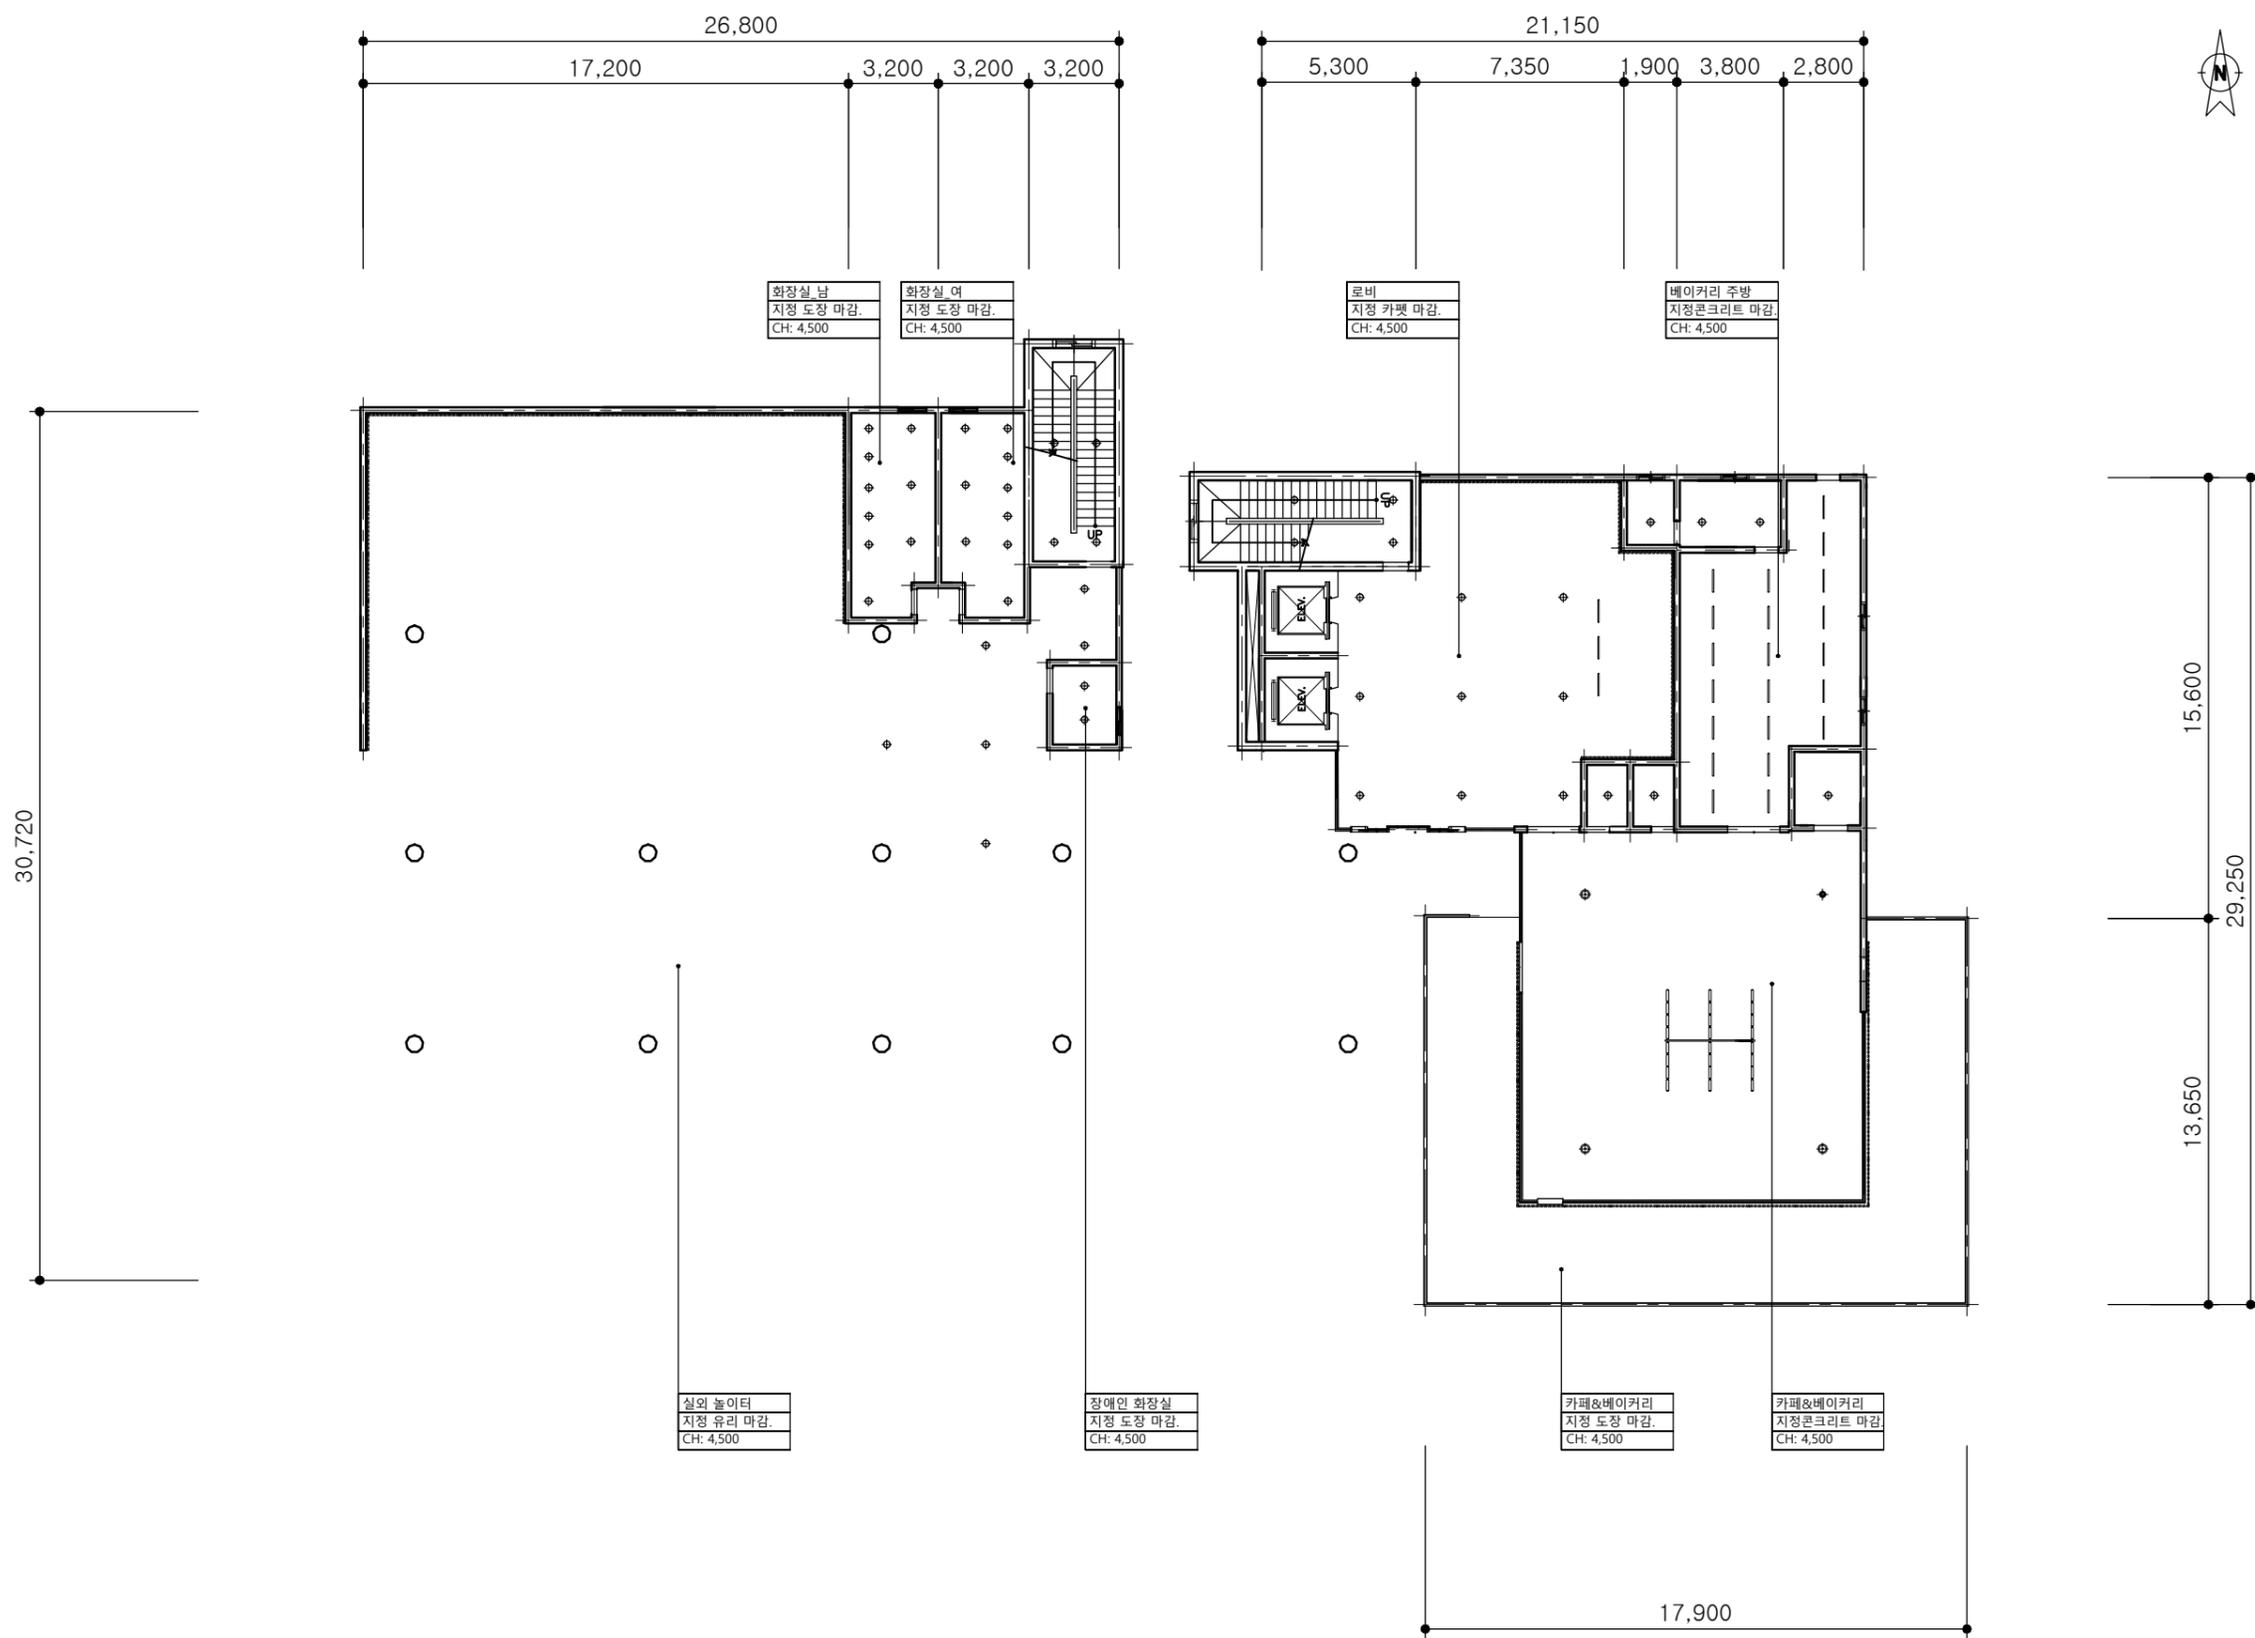

졸업작품
(캡스톤디자인IV)

201561723 한현수
201861717 엄용빈

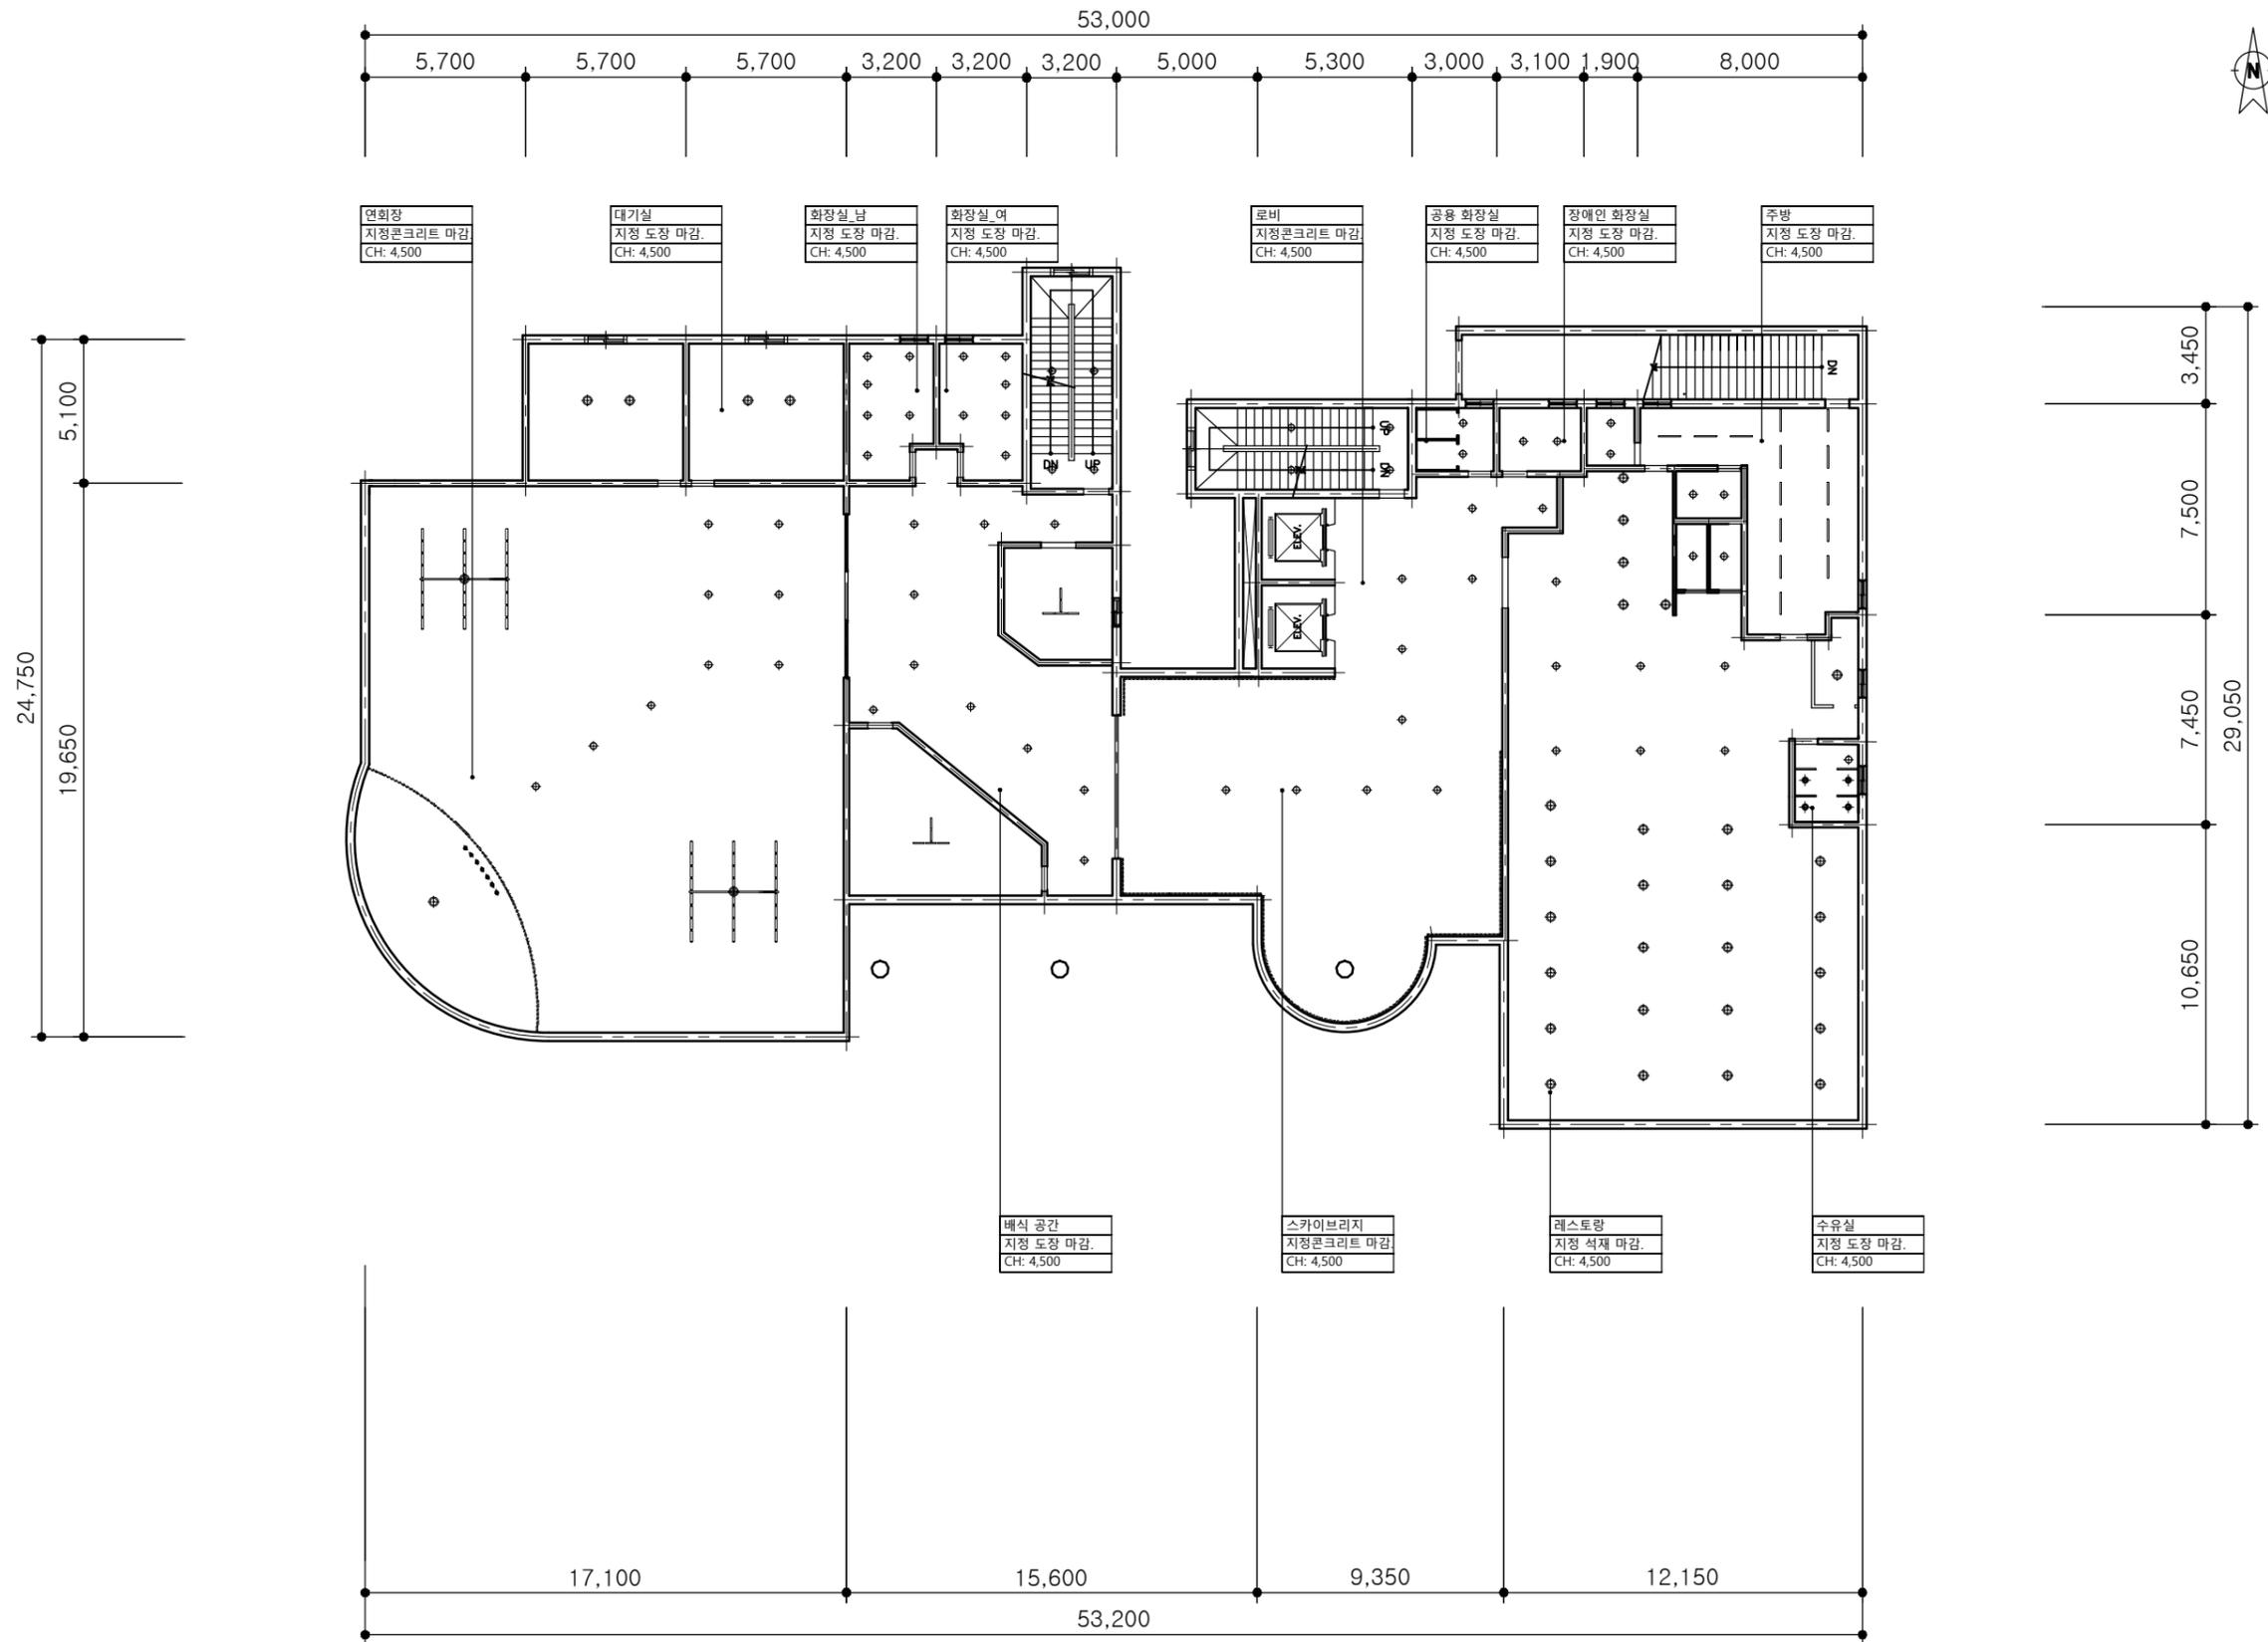

NOTE.

LEGEND		
TYPE	NAME	EA
⊙	down light(Φ200)	62
⊕	pendant A	4
⊗	pendant B	34
—	OLED panel	70
▨	Indirect light	
◆	spotlight	7

△				
△				
△				

NO	DATE	REVISION DESCRIPTION	BY	APP

PROJECT TITLE
공용 테마 리조트 호텔
조성 프로젝트

DRAWING TITLE
2F_CEILING PLAN

SCALE
A3 : 1/250

DATE
2021.10.

APPROVED

CHECKED-1	CHECKED-2
STRUCTURAL ENGINEER	DRWIN

DRAWING NO.

8

졸업작품
(캡스톤디자인IV)

201561723 한현수
201861717 엄용빈



NOTE.

LEGEND		
TYPE	NAME	EA
	down light(φ200)	98
	pendant A	12
	pendant B	20
	OLED panel	96
	Indirect light	
	spotlight	5

△				
△				
△				

NO	DATE	REVISION DESCRIPTION	BY	APP

PROJECT TITLE

공용 테마 리조트 호텔
조성 프로젝트

DRAWING TITLE

3F_CEILING PLAN

SCALE
A3 : 1/250

DATE
2021.10.

APPROVED

CHECKED-1	CHECKED-2
STRUCTURAL ENGINEER	DRWIN

DRAWING NO.

9

졸업작품
(캡스톤디자인IV)

201561723 한현수
201861717 염용빈



NOTE.

LEGEND		
TYPE	NAME	EA
⊙	down light(φ200)	73
⊙	pendant A	6
⊙	pendant B	54
—	OLED panel	70
▨	Indirect light	

△				
△				
△				

NO	DATE	REVISION DESCRIPTION	BY	APP
----	------	----------------------	----	-----

PROJECT TITLE
**공용 테마 리조트 호텔
조성 프로젝트**

DRAWING TITLE
4F_ CEILING PLAN

SCALE
A3 : 1/250

DATE
2021.10.

APPROVED

CHECKED-1	CHECKED-2
STRUCTURAL ENGINEER	DRAWN

DRAWING NO.
10