

[치매노인을 위한 장기요양 시설]

실내환경디자인학과	201761702 고은주
실내환경디자인학과	201761724 주승현


목 차

Sheet No	Drawing Title	Scale
1	1F 공용공간 평면도	A3 1:200
2	2F 거주공간 사이트맵	A3 1:200
3	2F 거주공간 동별 평면도	A3 1:150
4	1F 공용공간 입면도	A3 1:100
5	2F 거주공간 입면도	A3 1:100
6	1F 공용공간 천장도	A3 1:200
7	2F 거주공간 천장도	A3 1:150

PROJECT

부산대학교
실내환경디자인학과

실내환경디자인학과

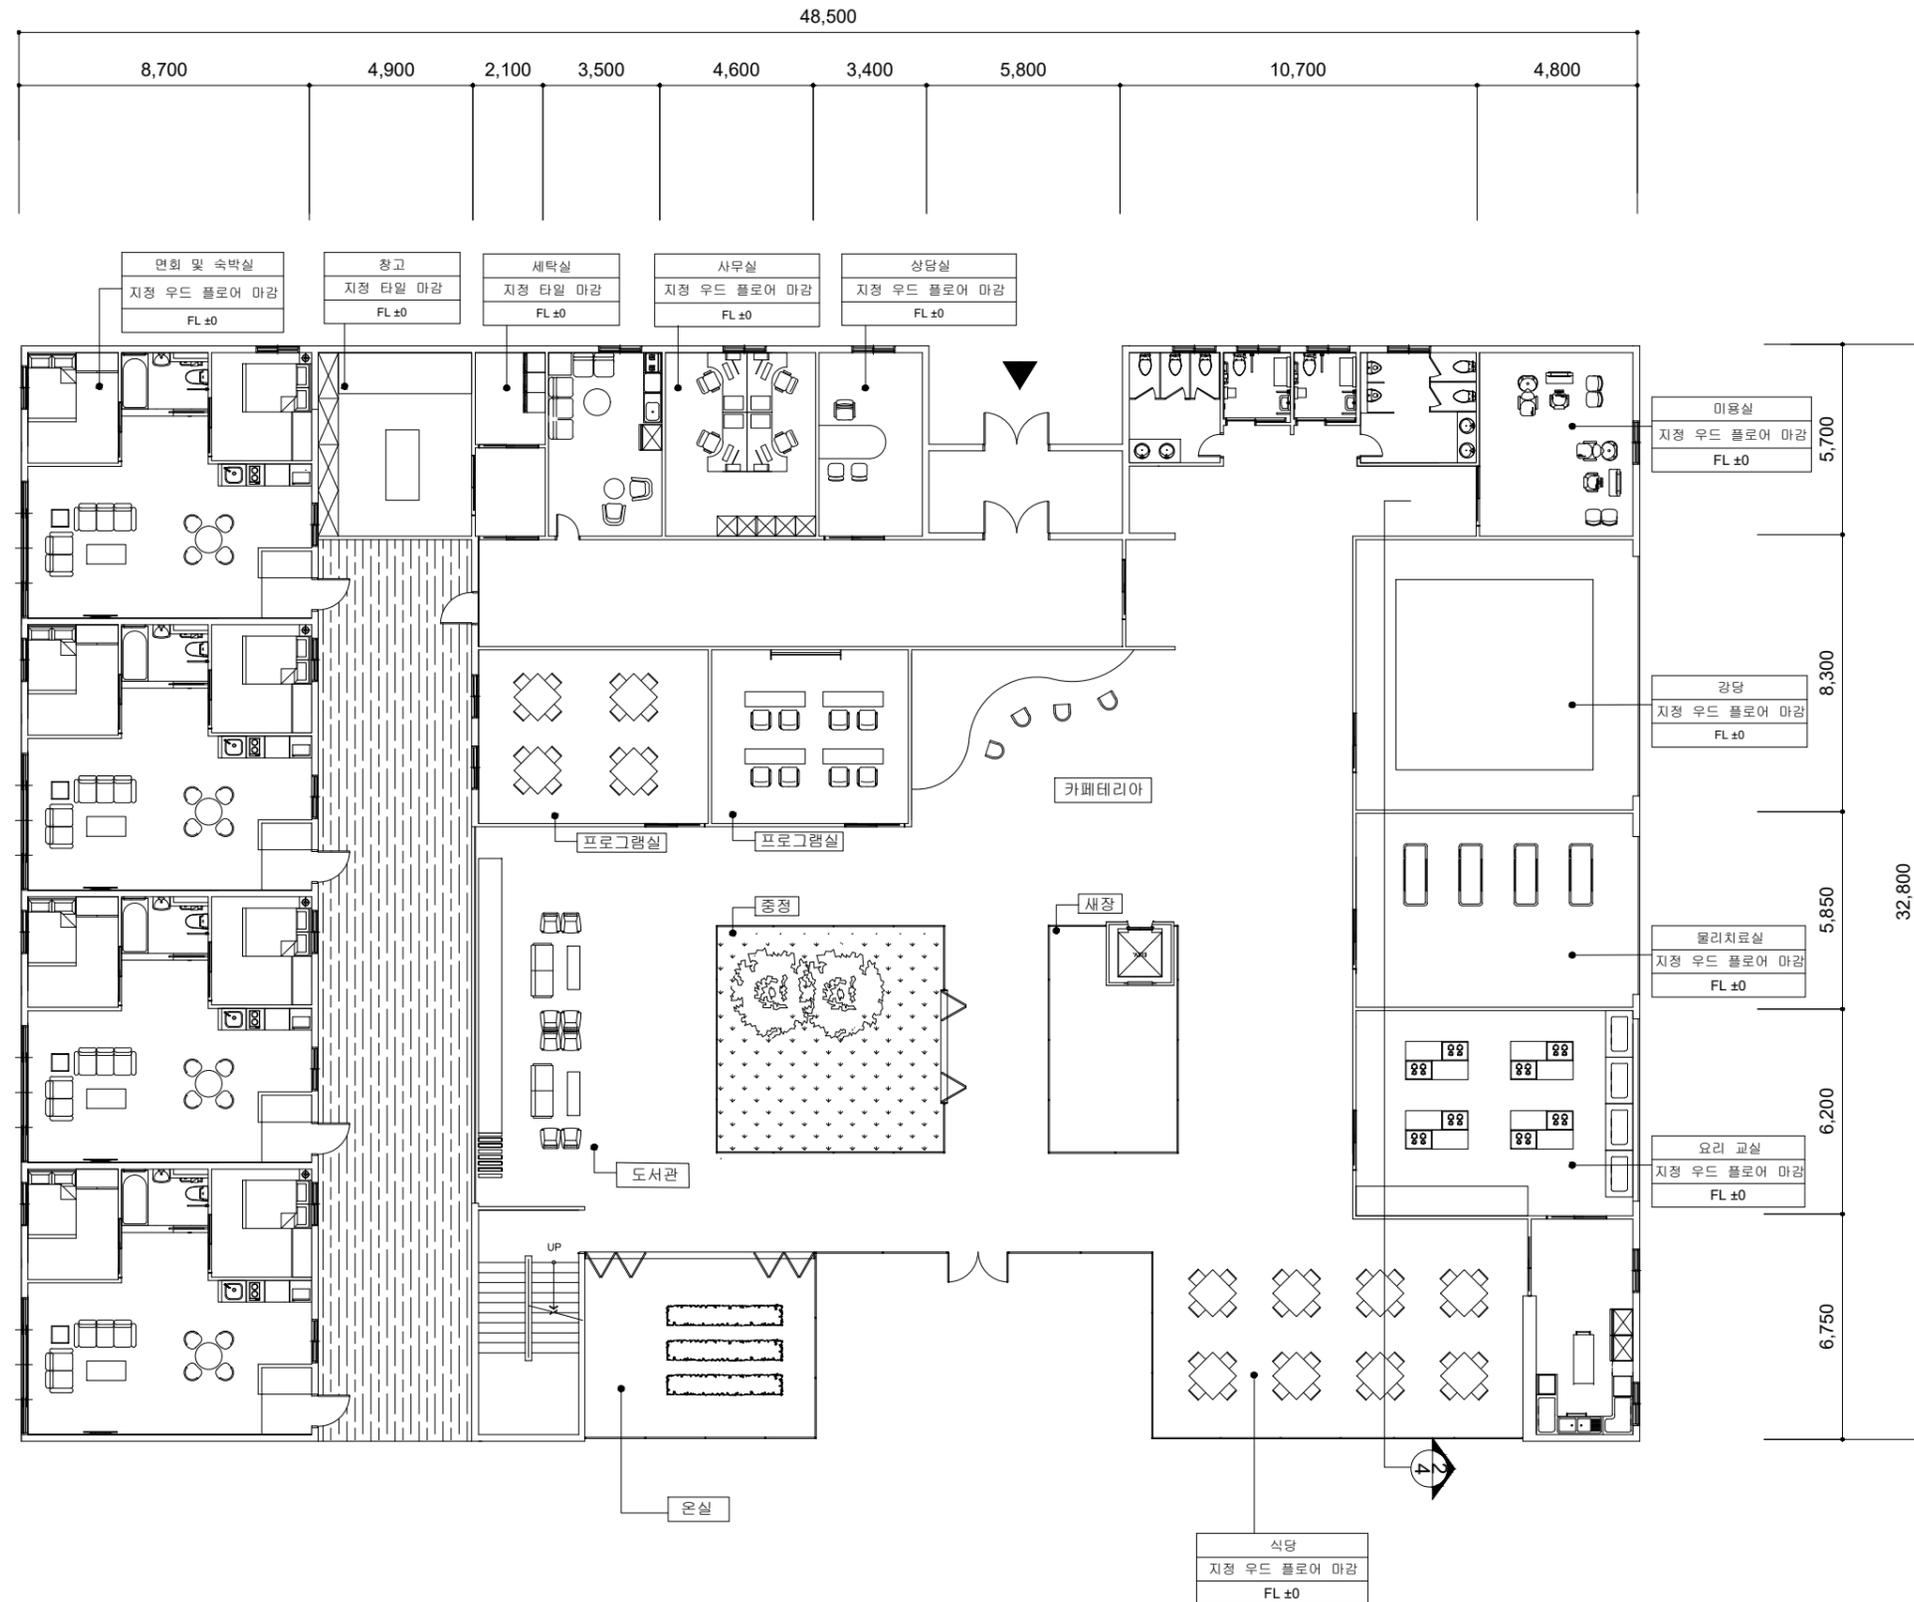

PROJECT NAME

남해군_치매시설

DRAWING NAME

1F Floor plan

SCALE

A3 1:200


DRAWING NO.

01

PROJECT

부산대학교
실내환경디자인학과

실내환경디자인학과

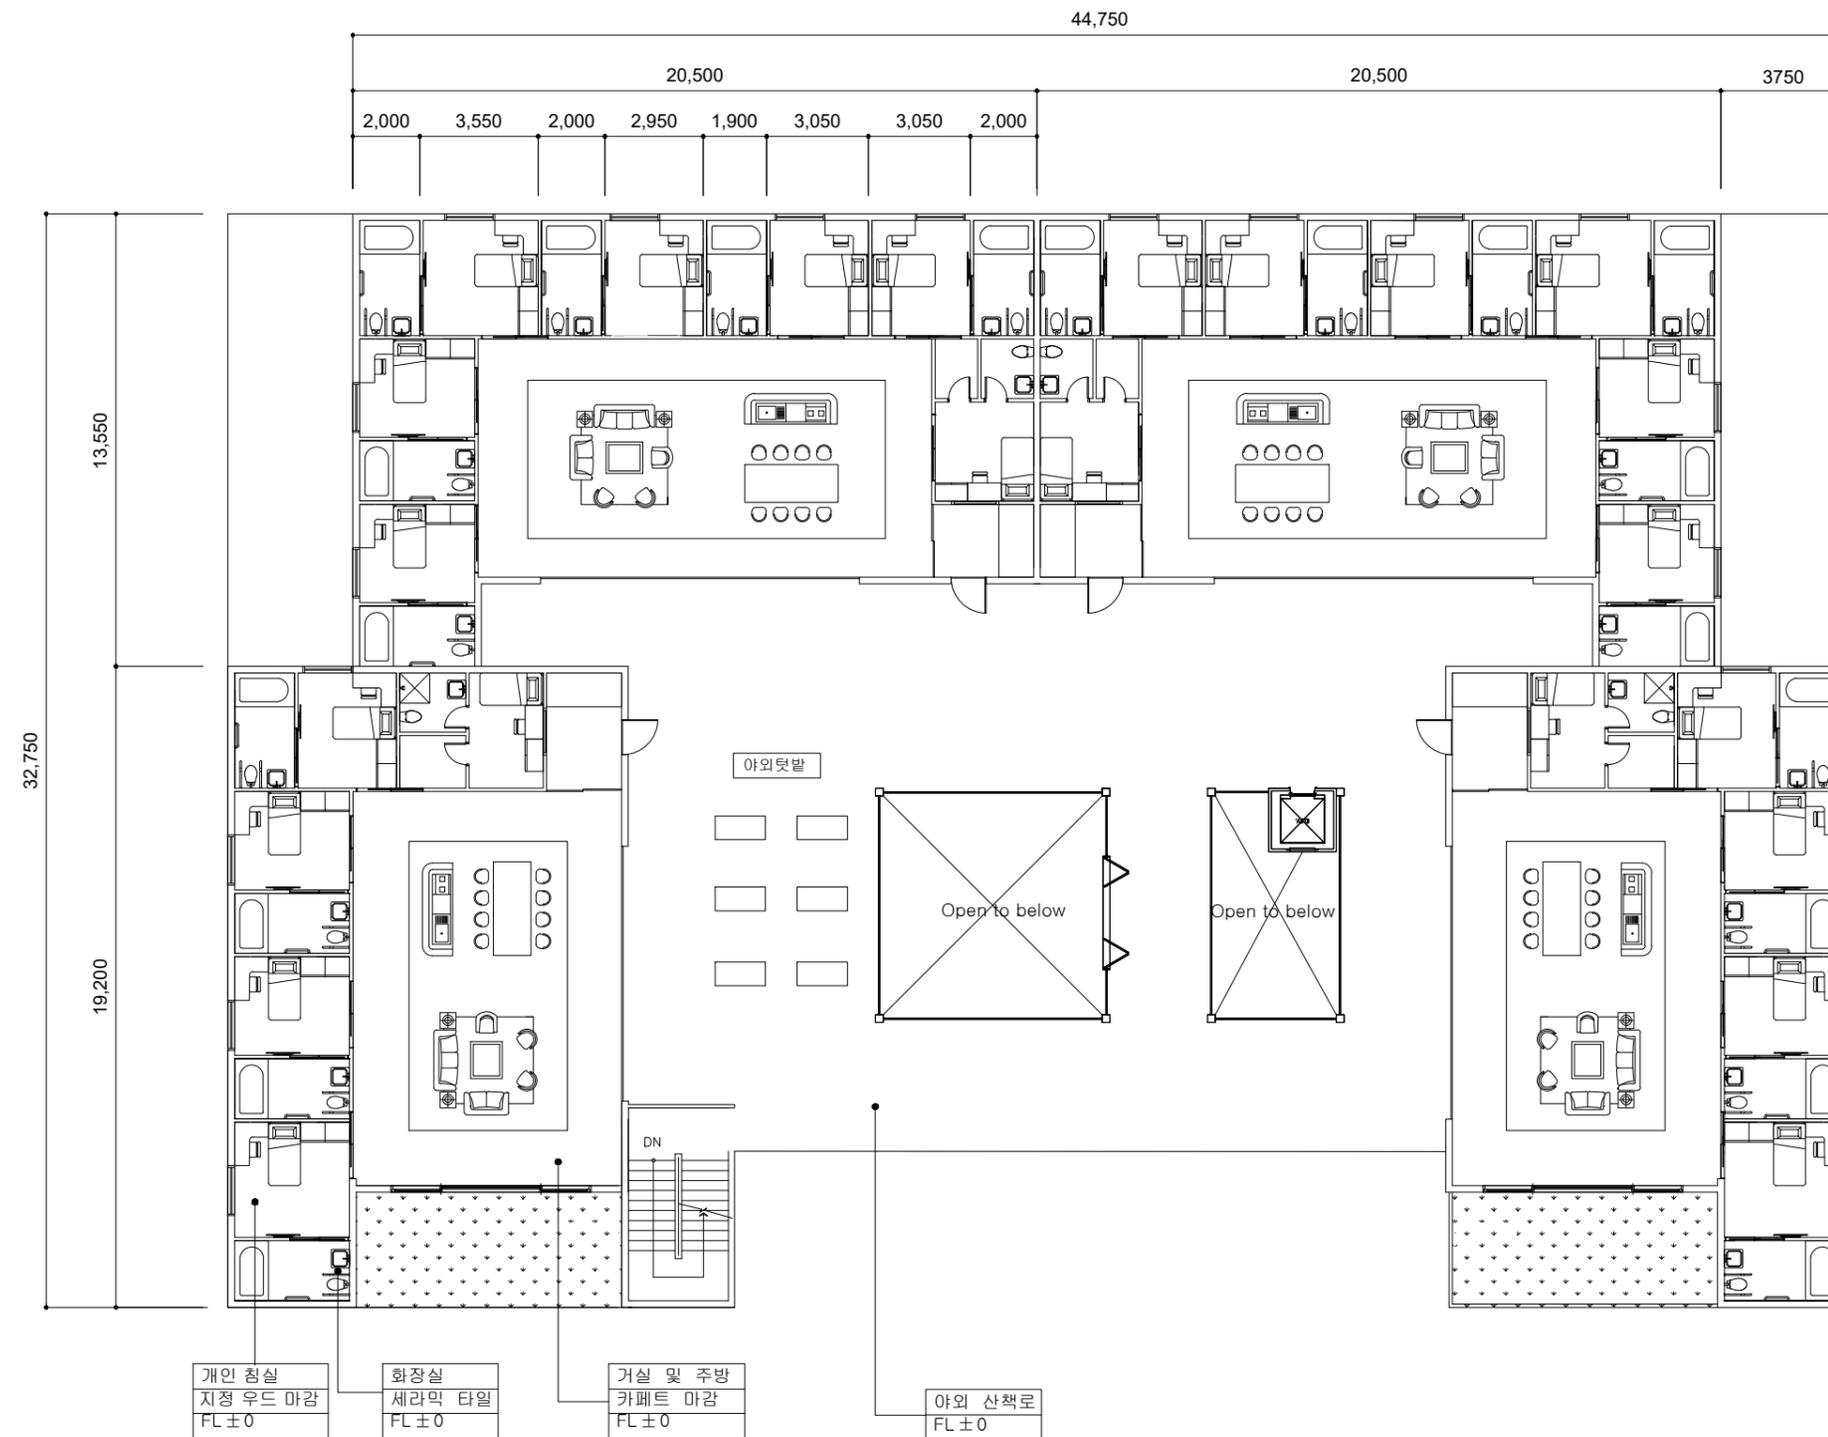

PROJECT NAME

남해군_치매시설

DRAWING NAME

2F Floor plan

SCALE



A3 1:200

DRAWING NO.

02

02

2F_FLOOR PLAN [치매노인을 위한 장기요양 시설]

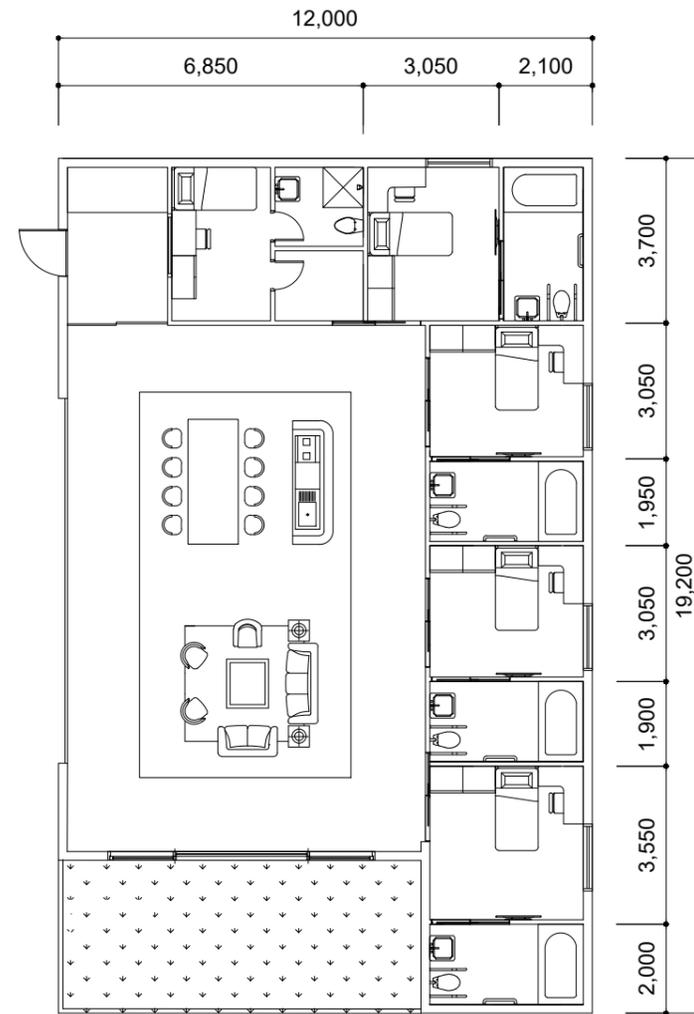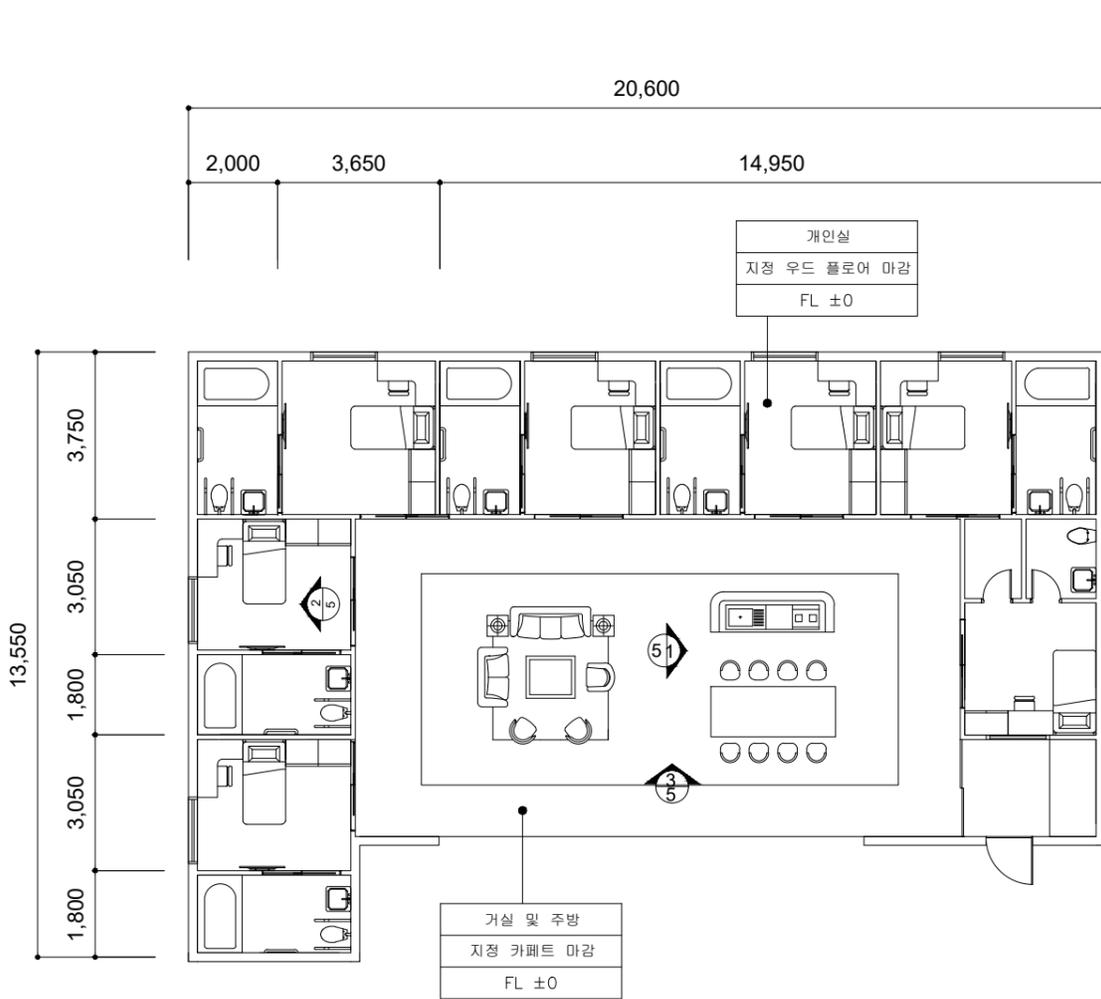

PROJECT

부산대학교
실내환경디자인학과

실내환경디자인학과

PROJECT NAME

남해군_치매시설

DRAWING NAME

2F Floor plan

SCALE

A3 1:150

DATE

2021.09.09


DRAWING NO.

03


PROJECT

부산대학교
실내환경디자인학과

실내환경디자인학과

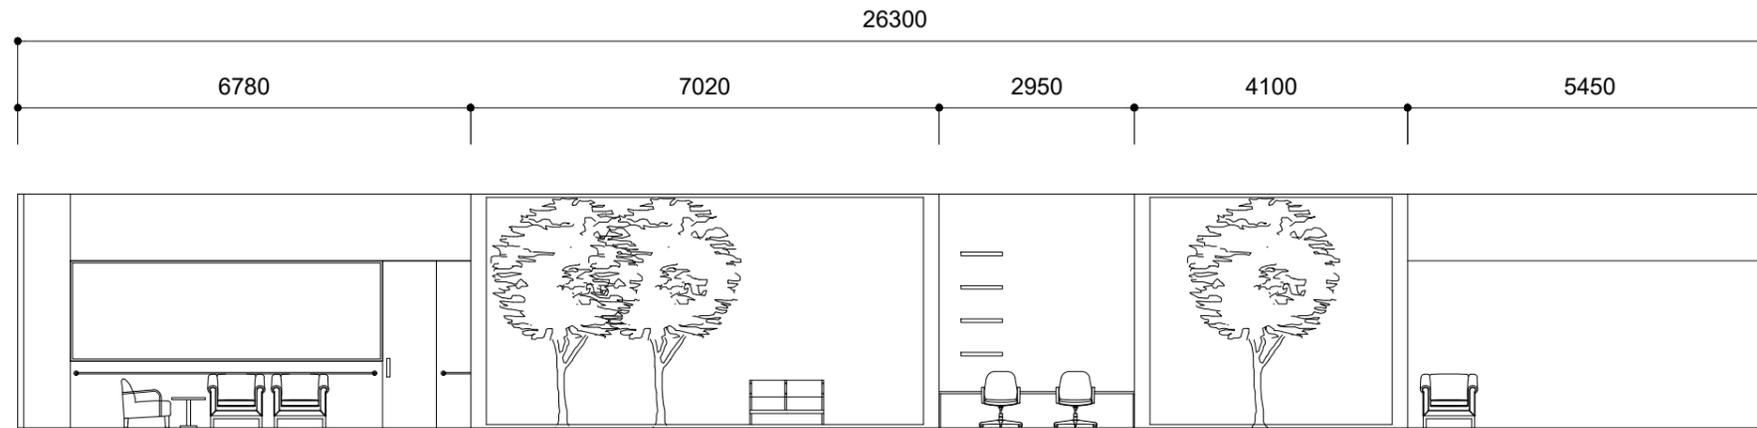

01 1F_ ELEVATION [요양시설 공용공간1]

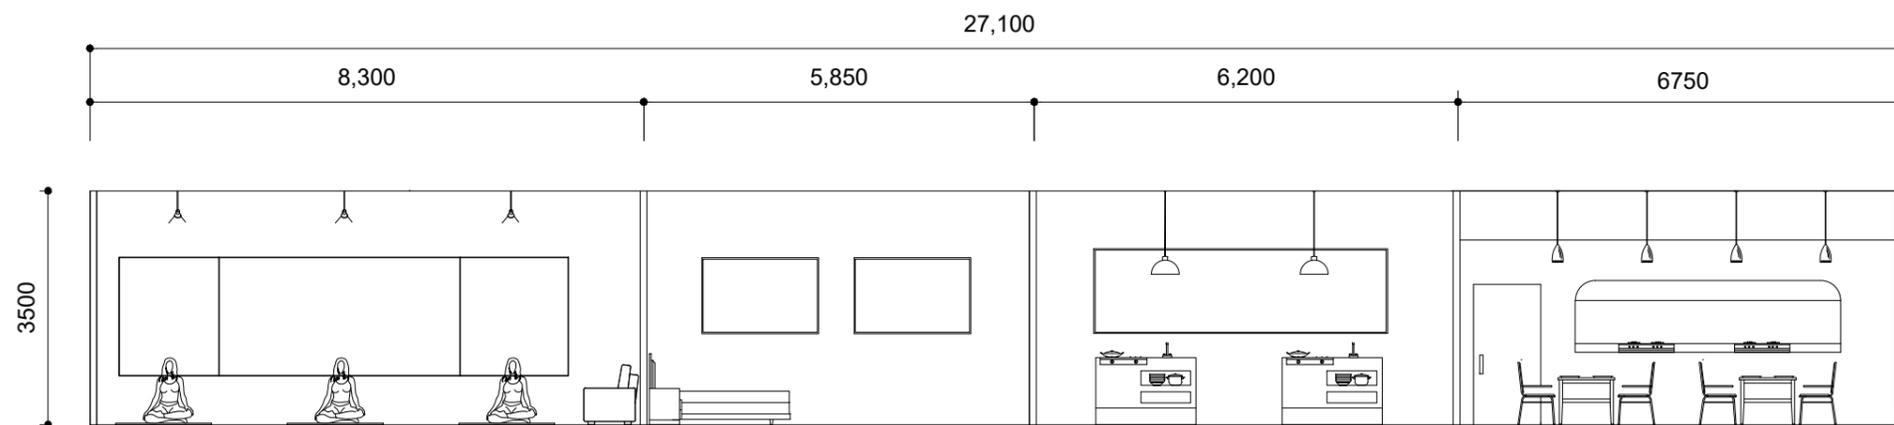

02 1F_ ELEVATION [요양시설 공용공간2]

PROJECT NAME

남해군_치매시설

DRAWING NAME

elevation

SCALE

A3 1:100



DRAWING NO.

04

PROJECT


부산대학교
실내환경디자인학과

실내환경디자인학과

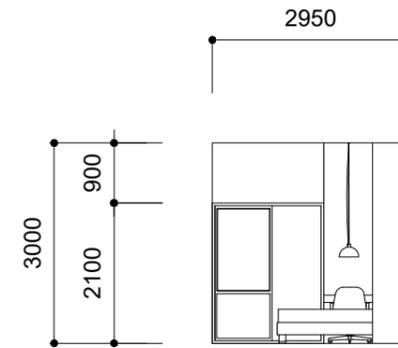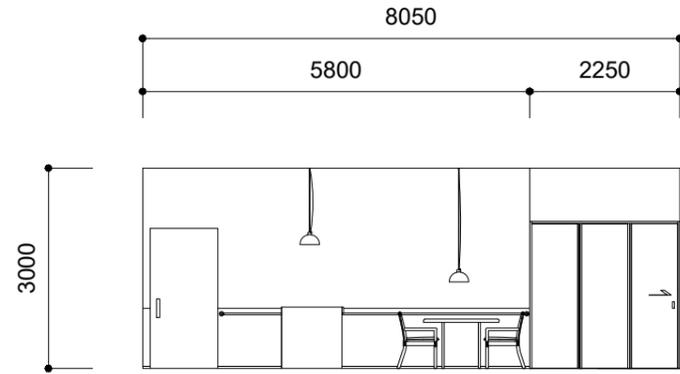

01 2F_ ELEVATION [거실 및 주방]

02 2F_ ELEVATION [개인실]

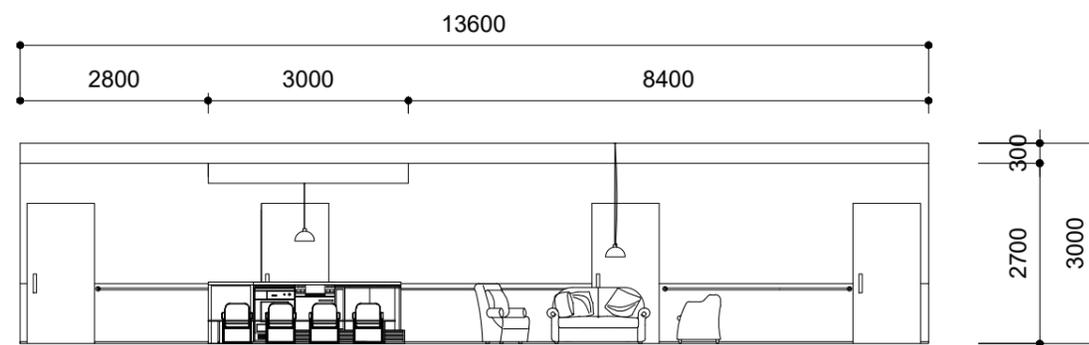

03 2F_ ELEVATION [거실 및 주방]

PROJECT NAME

남해군_치매시설

DRAWING NAME




elevation

SCALE

A3 1:100

DRAWING NO.

05

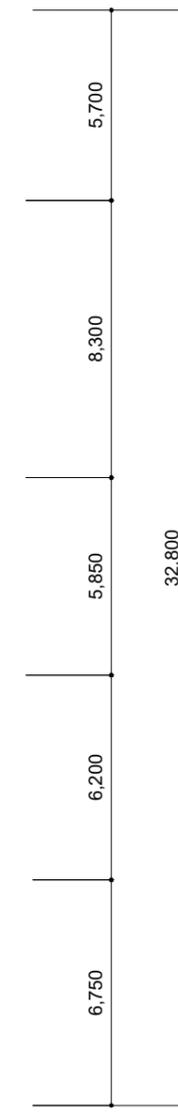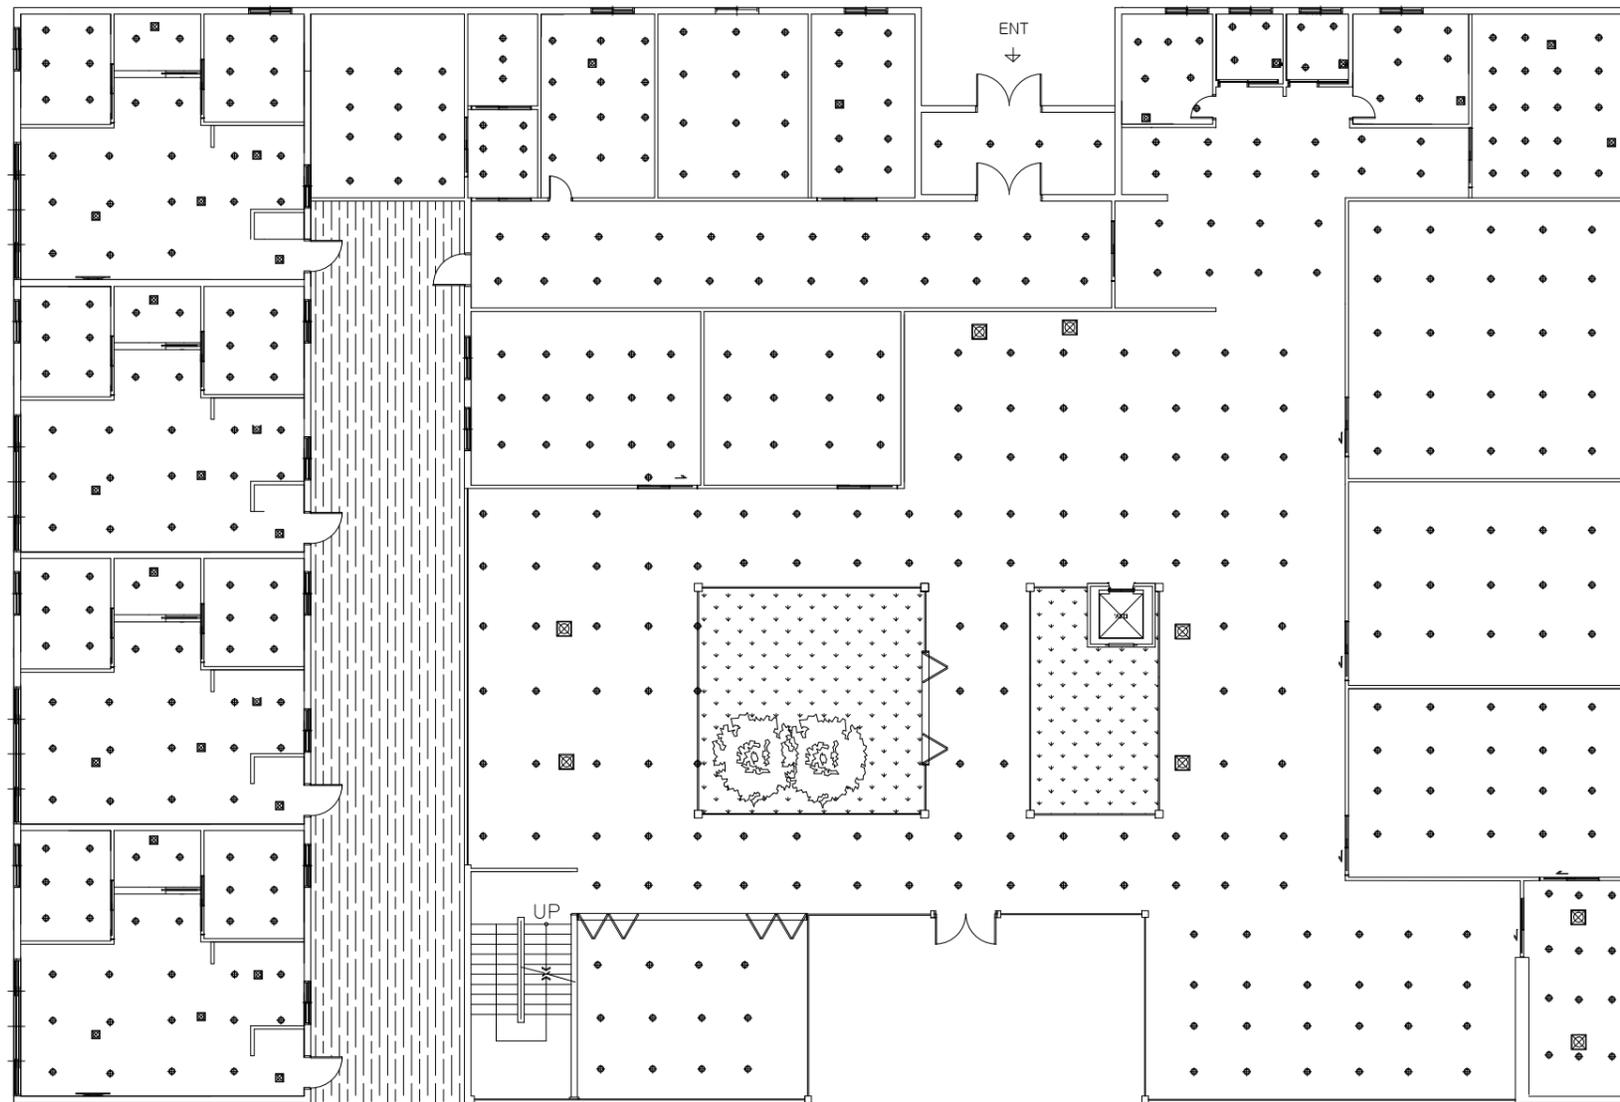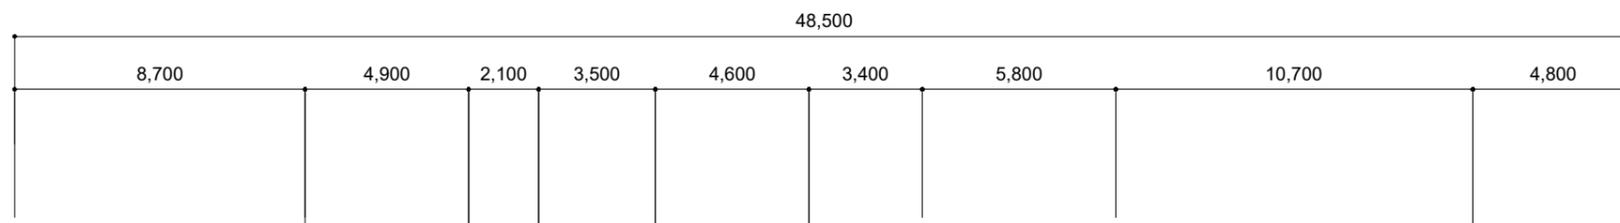

PROJECT
 부산대학교
 실내환경디자인학과
 실내환경디자인학과

LEGEND


TYPE	NAME
	다운라이트(φ180)
	펜던트 조명(대)

PROJECT NAME
 남해군_치매시설

DRAWING NAME
 Ceiling plan

SCALE
 A3 1:200

DRAWING NO.
 06

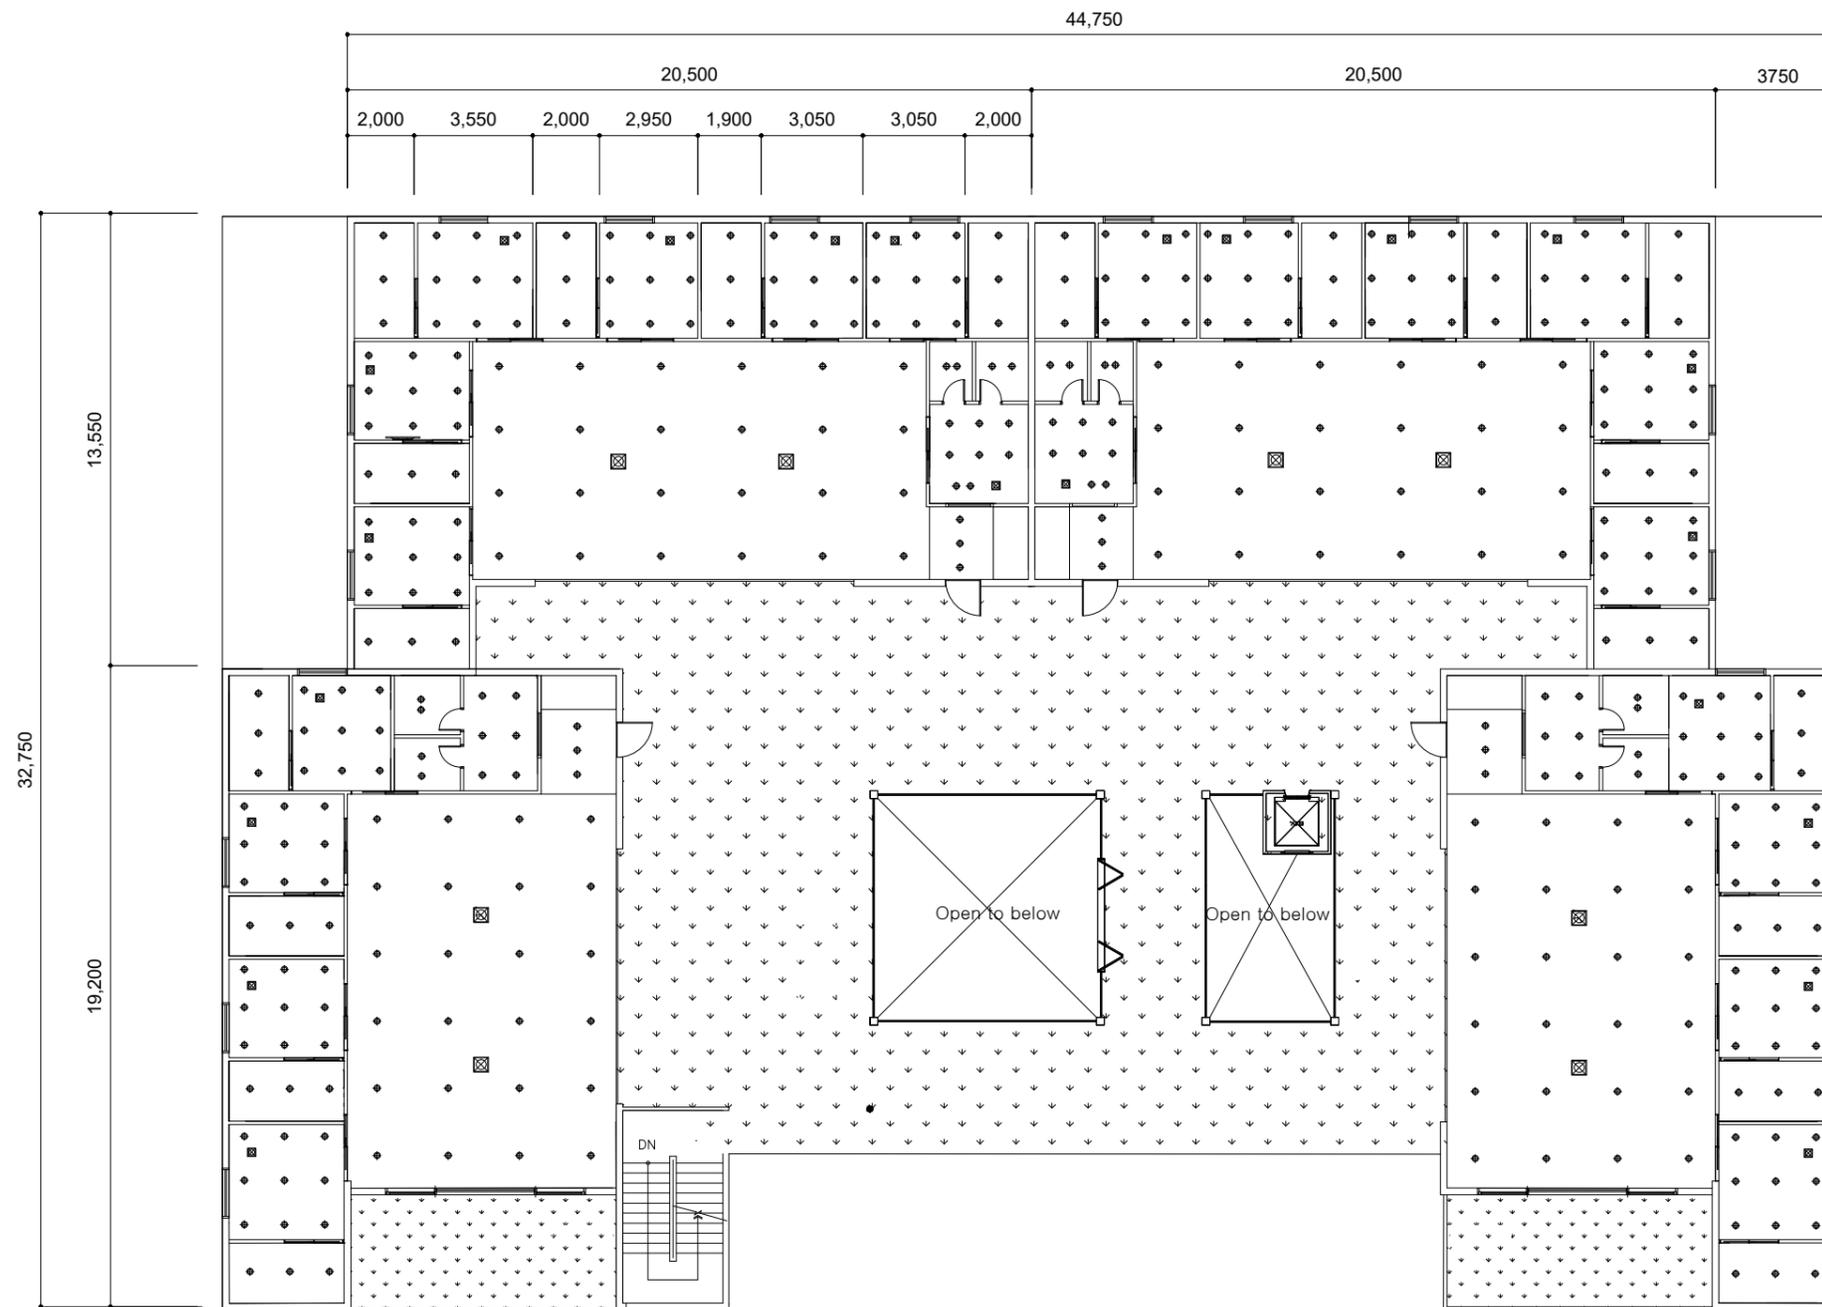

PROJECT

부산대학교
실내환경디자인학과

실내환경디자인학과

LEGEND

TYPE	NAME
	다운라이트(φ180)
	펜던트 조명(대)

PROJECT NAME

남해군_치매시설

DRAWING NAME

Ceiling plan

SCALE

A3 1:200

DATE

2021.09.09

DRAWING NO.

07