

연면적 3968m²




삼의 낚

가족단위 낚시인을 위한 신개념 낚시공원 조성 프로젝트





부산대학교 실내환경디자인학과
201661711 신설화
201661716 이재정

CONTENTS

DRAWING NO.	DRAWING TITLE	SCALE
1	로비동 1F FLOOR PLAN	A3: 1/200
2	로비동 2F FLOOR PLAN	A3: 1/200
3	실내 낚시터 FLOOR PLAN	A3: 1/200
4	개별조리공간 FLOOR PLAN	A3: 1/200
5,6,7	리조트 FLOOR PLAN	A3: 1/200
8,9	SECTION PLAN	A3: 1/200
10	로비동 1F CEILING PLAN	A3: 1/200
11	로비동 2F CEILING PLAN	A3: 1/200
12	실내 낚시터 CEILING PLAN	A3: 1/200
13	개별조리공간 CEILING PLAN	A3: 1/200
14	리조트 CEILING PLAN	A3: 1/200

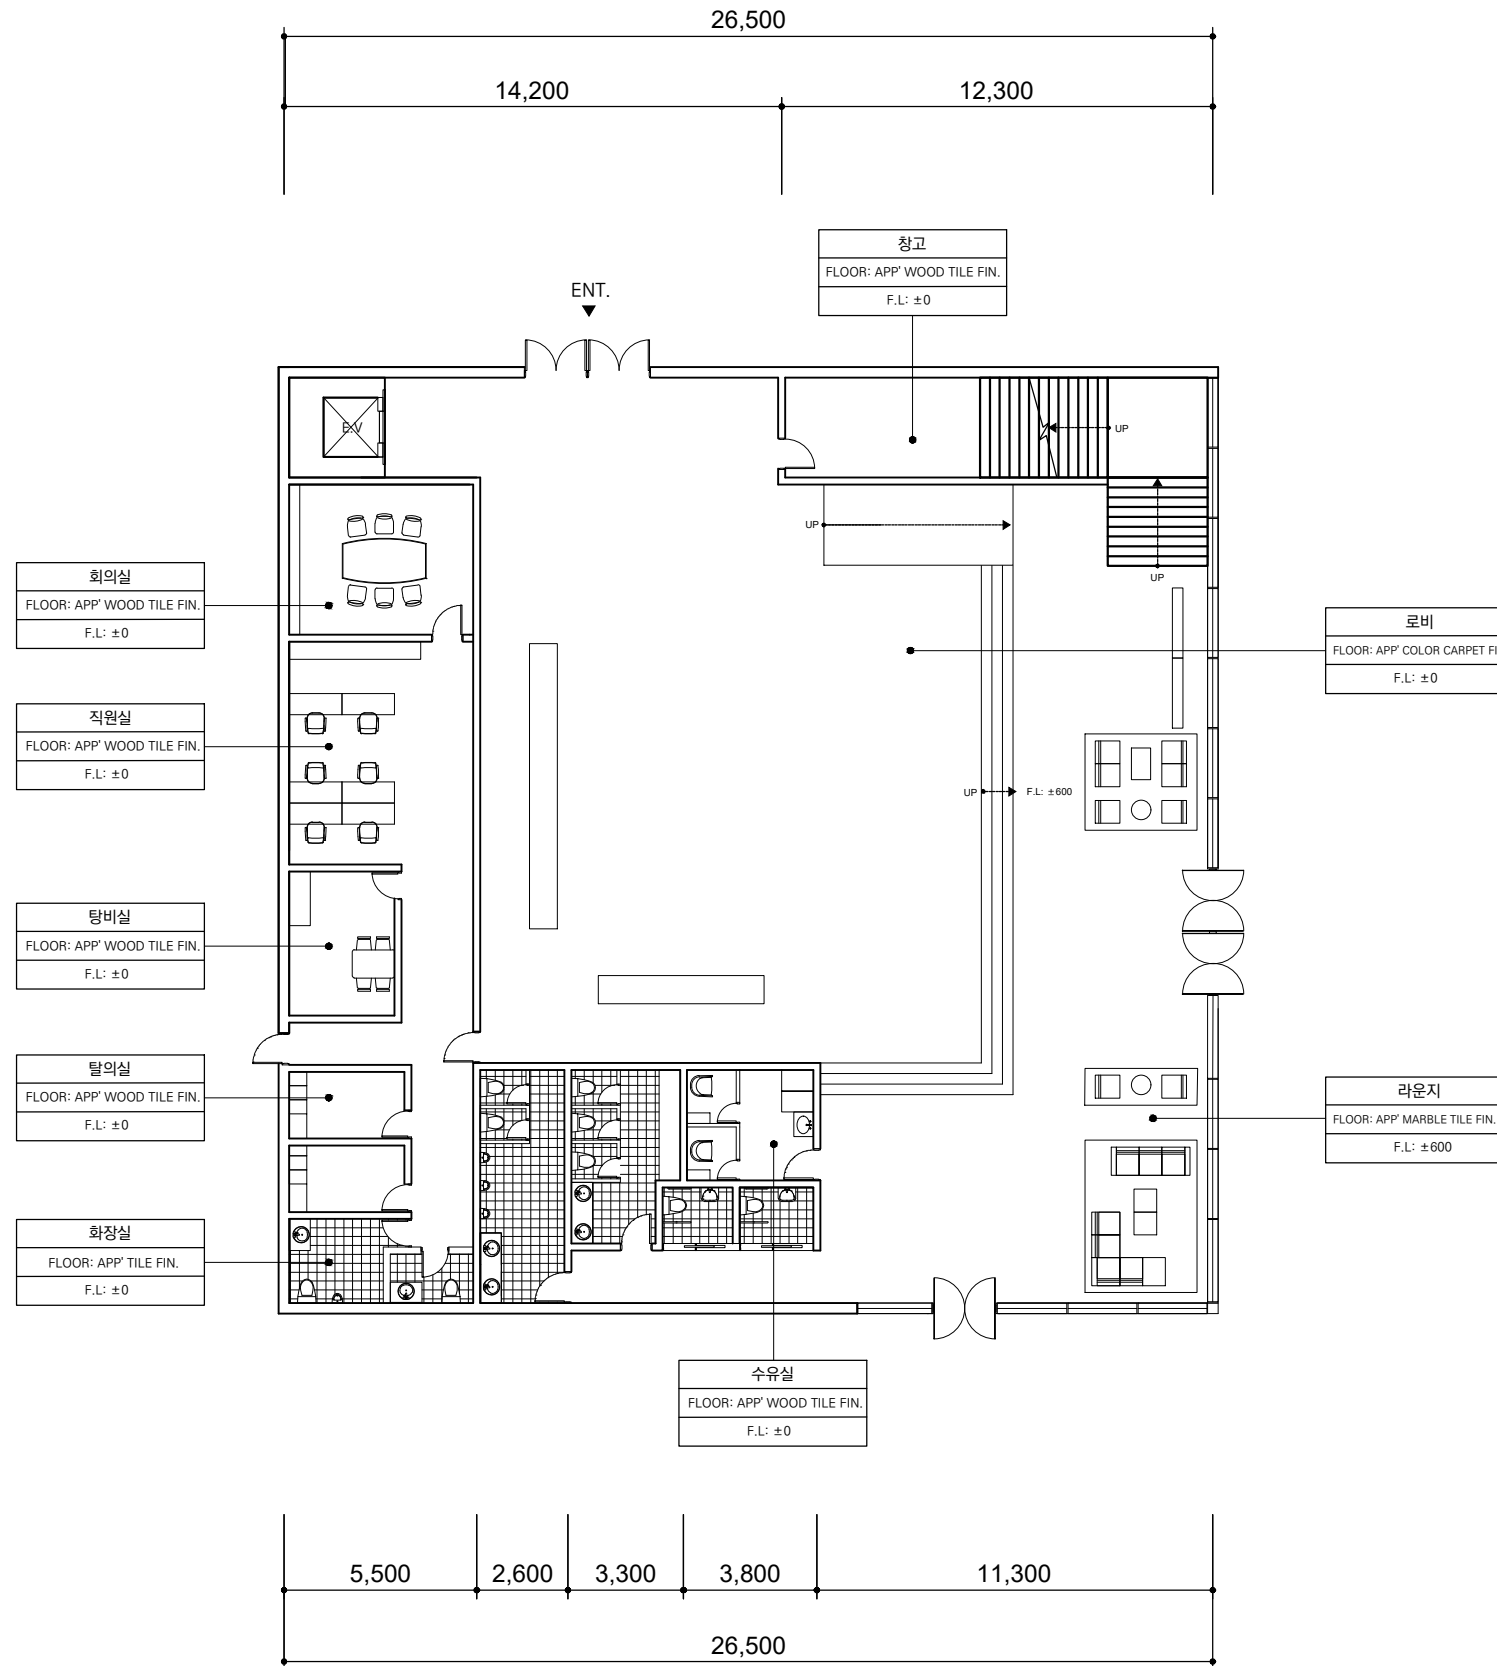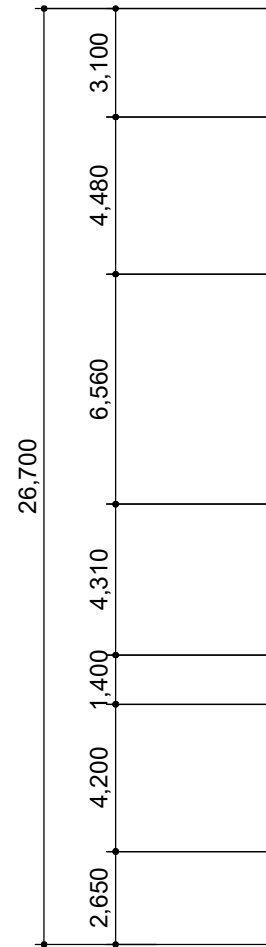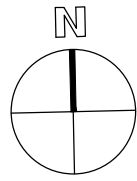

COURSE TITLE	졸업작품
PROFESSOR NAME	권현주 교수님
NAME	14팀 신설화 이재정
PROJECT TITLE	삶의 님 [신개념 님시공원]
DRAWING TITLE	로비동 1F 로비
SCALE	A3: 1/200
DATE	2021.09.20
DRAWING NO.	1

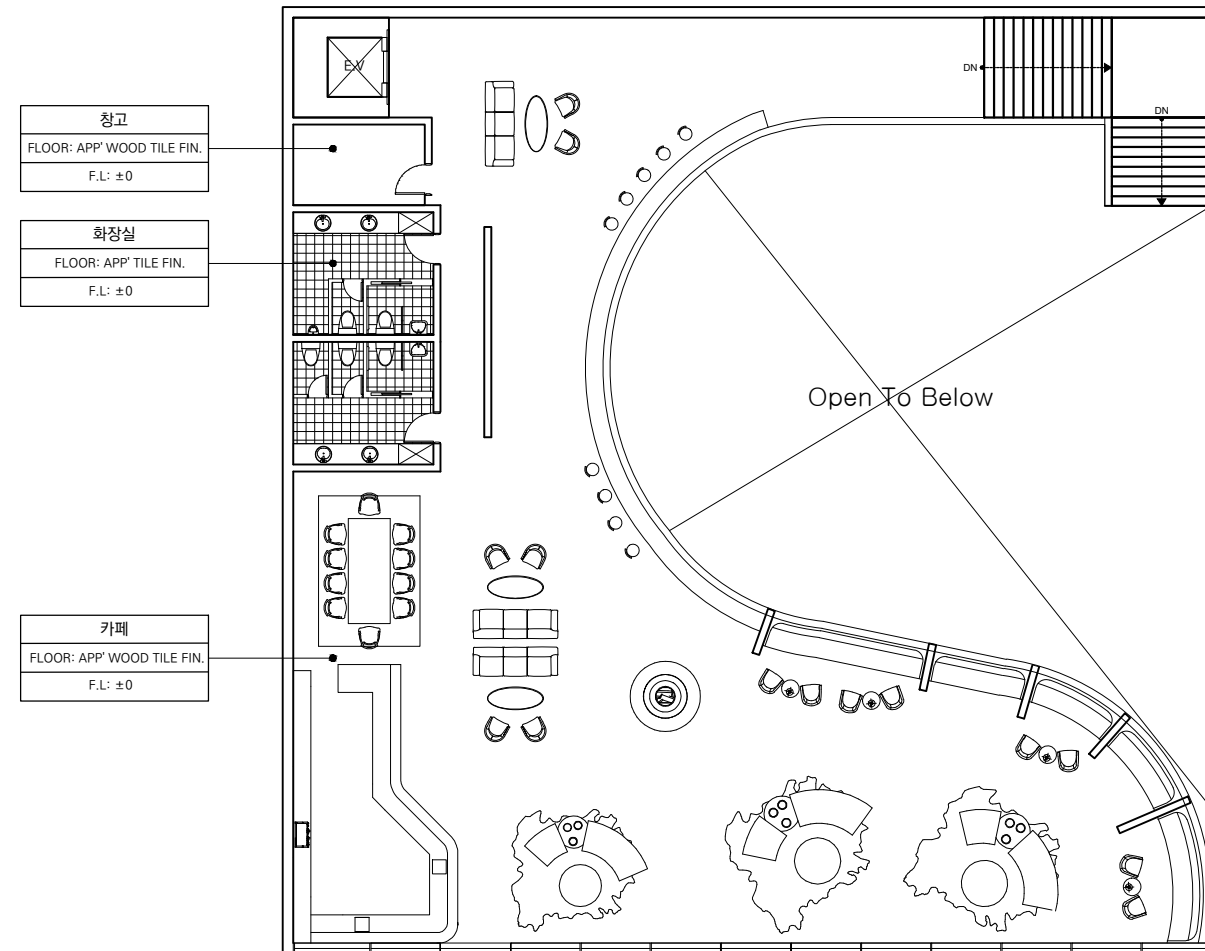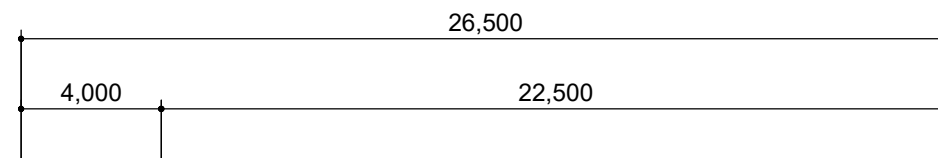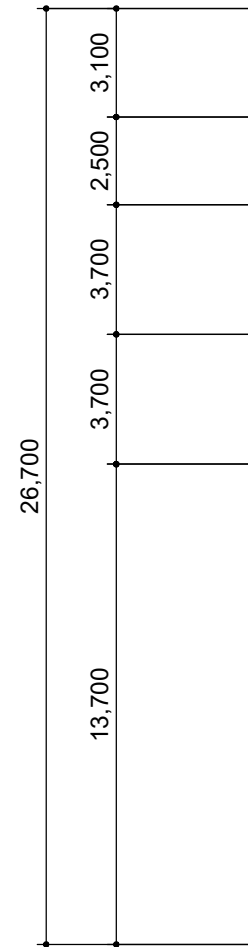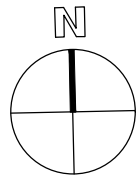

COURSE TITLE

졸업작품

PROFESSOR NAME

권현주 교수님

NAME

14팀 신설화 이재정

PROJECT TITLE

삶의 낚
[신개념 낚시공원]

DRAWING TITLE

로비동
2F 카페

SCALE



A3: 1/200

DATE



2021.09.20

DRAWING NO.

2

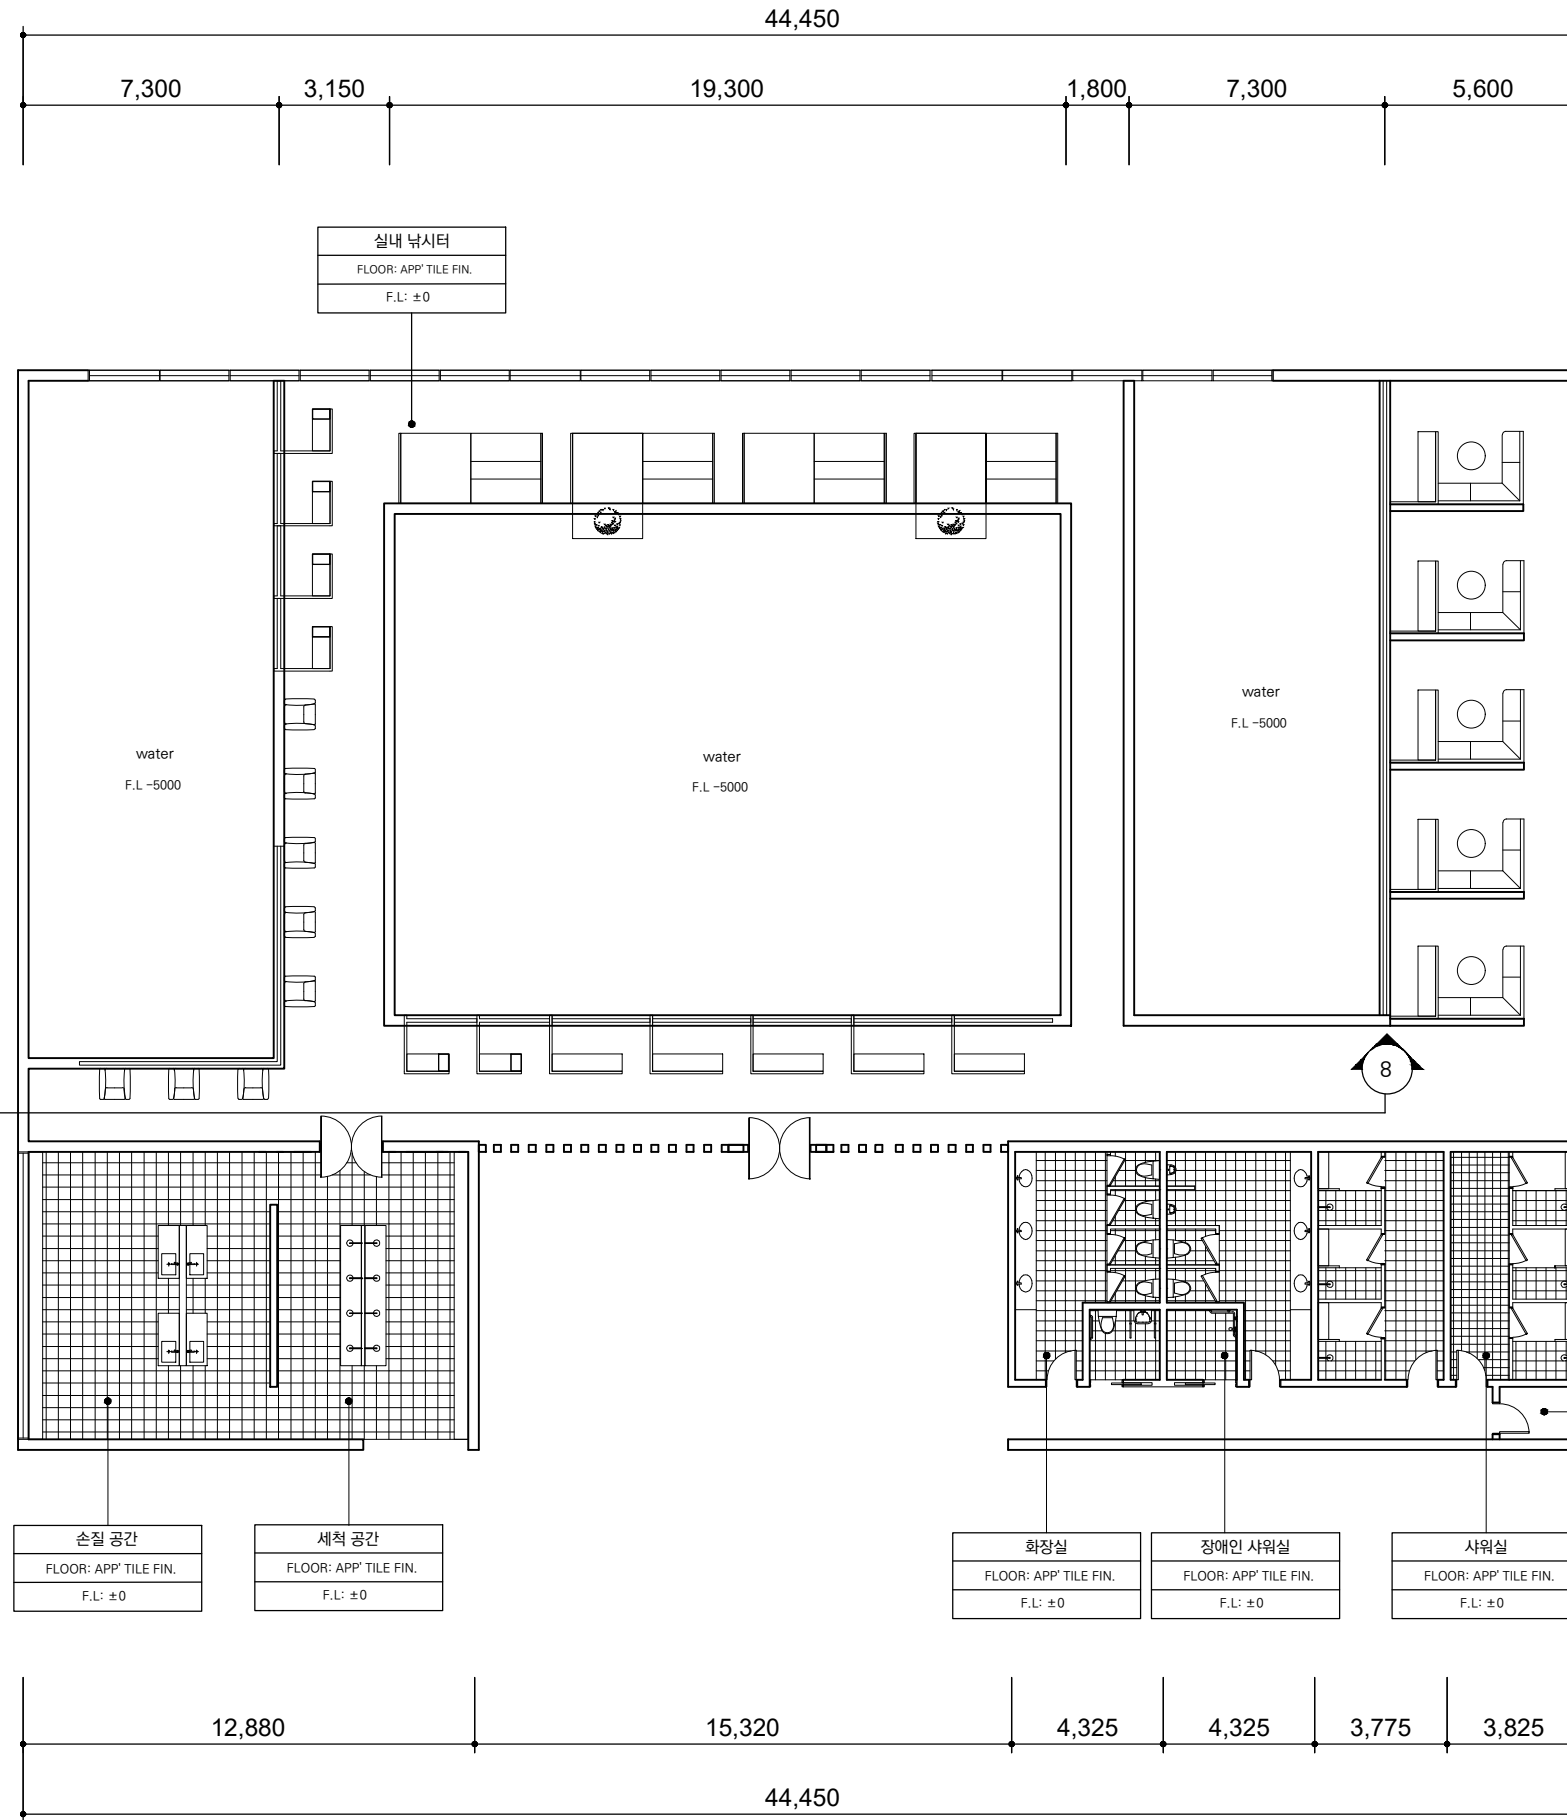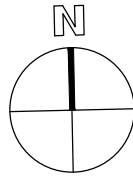

COURSE TITLE	졸업작품
PROFESSOR NAME	권현주 교수님
NAME	14팀 신설화 이재정
PROJECT TITLE	삶의 낚 [신개념 낚시공원]
DRAWING TITLE	실내 낚시터
SCALE	A3: 1/200
DATE	2021.09.20
DRAWING NO.	3

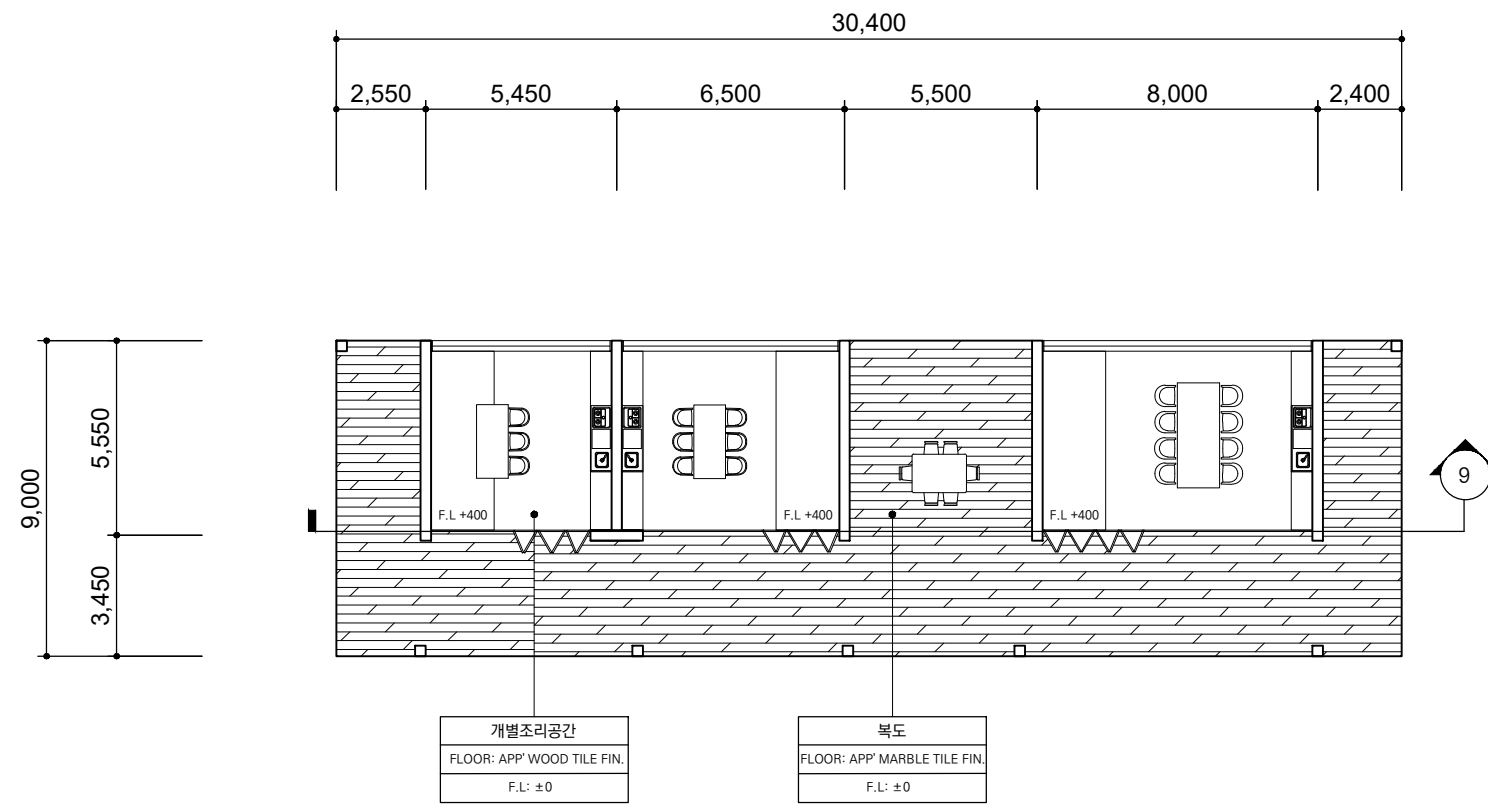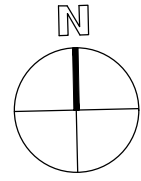

COURSE TITLE

졸업작품

PROFESSOR NAME

권현주 교수님

NAME

14팀 신설화 이재정

PROJECT TITLE

삶의 낚
[신개념 낚시공원]

DRAWING TITLE

개별조리공간

SCALE



A3: 1/200

DATE


2021.09.20

DRAWING NO.


4

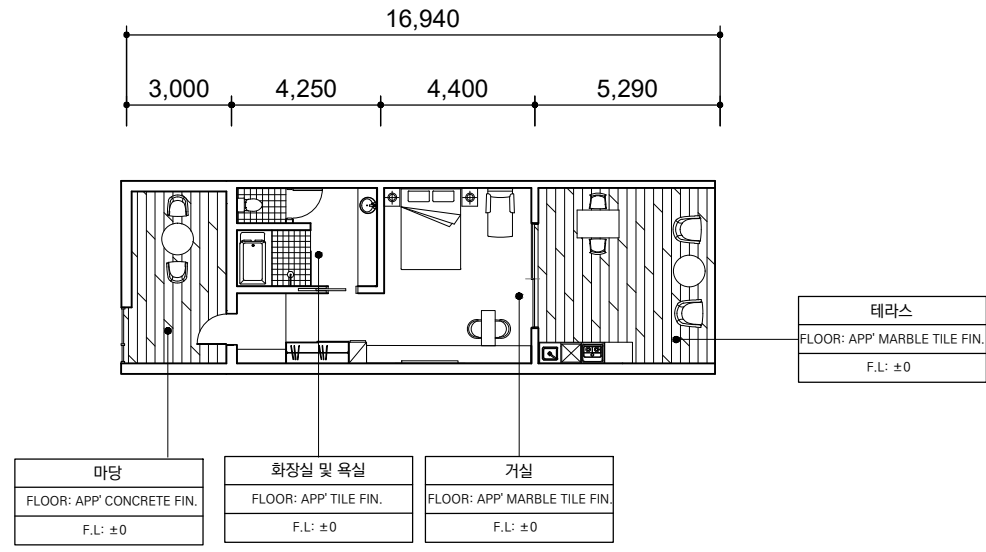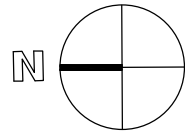

5 2인실

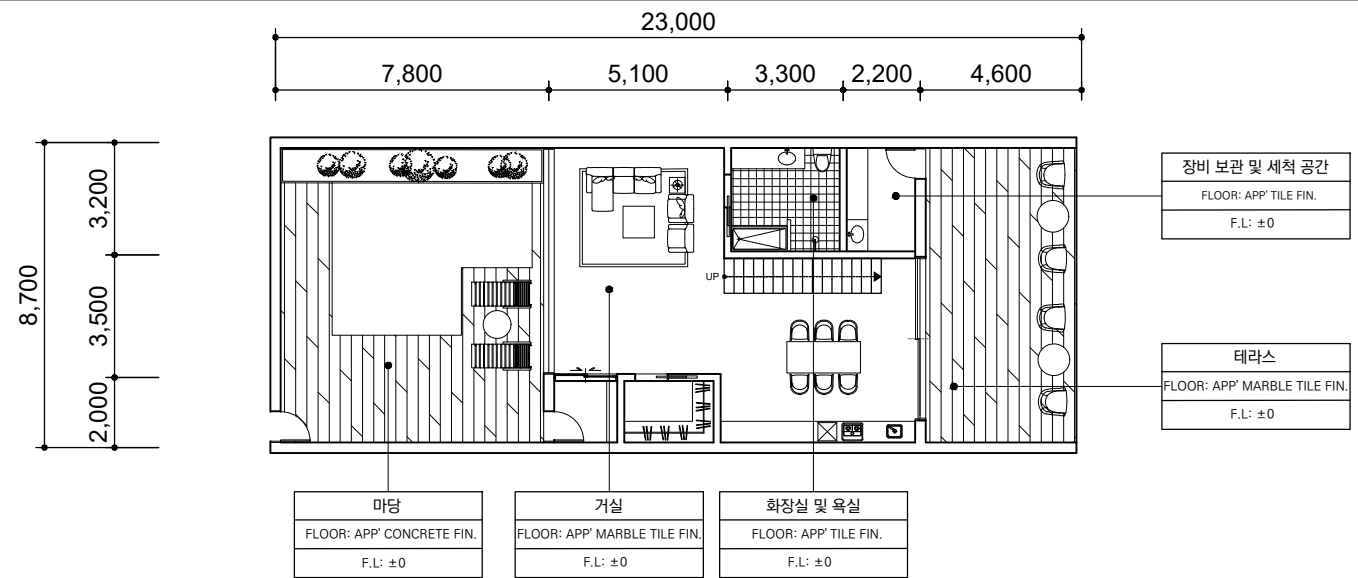


6 4인실 1층

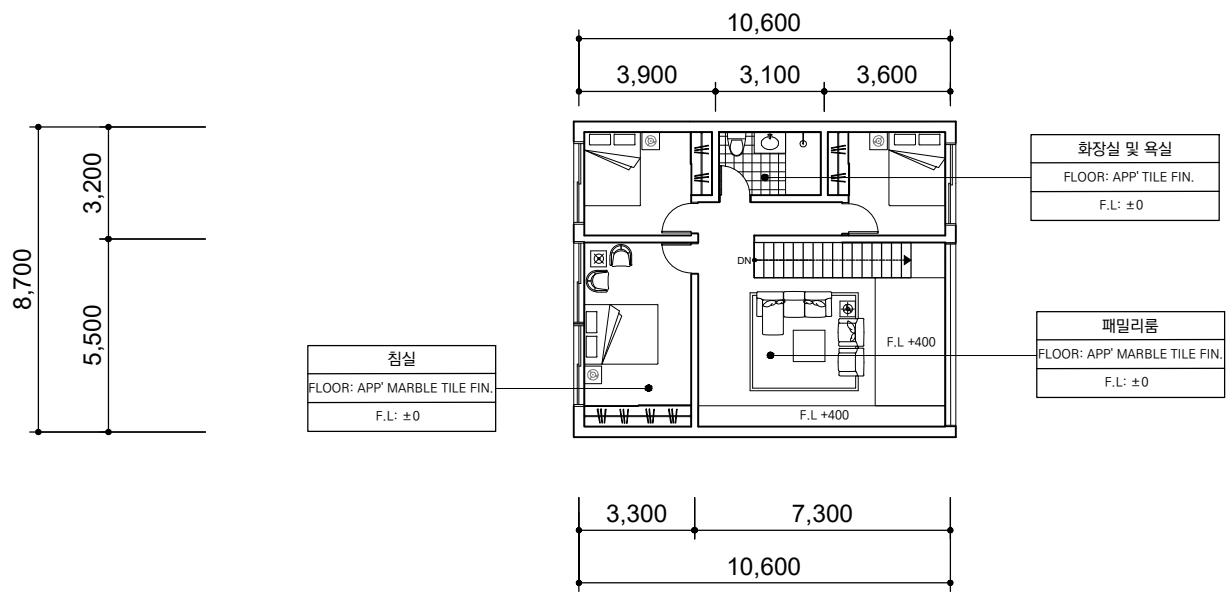

7 4인실 2층

COURSE TITLE	졸업작품
PROFESSOR NAME	권현주 교수님
NAME	14팀 신설화 이재정
PROJECT TITLE	삶의 낚 [신개념 낚시공원]
DRAWING TITLE	리조트 2인실, 4인실 1,2F
SCALE	A3: 1/200
DATE	2021.09.20
DRAWING NO.	5

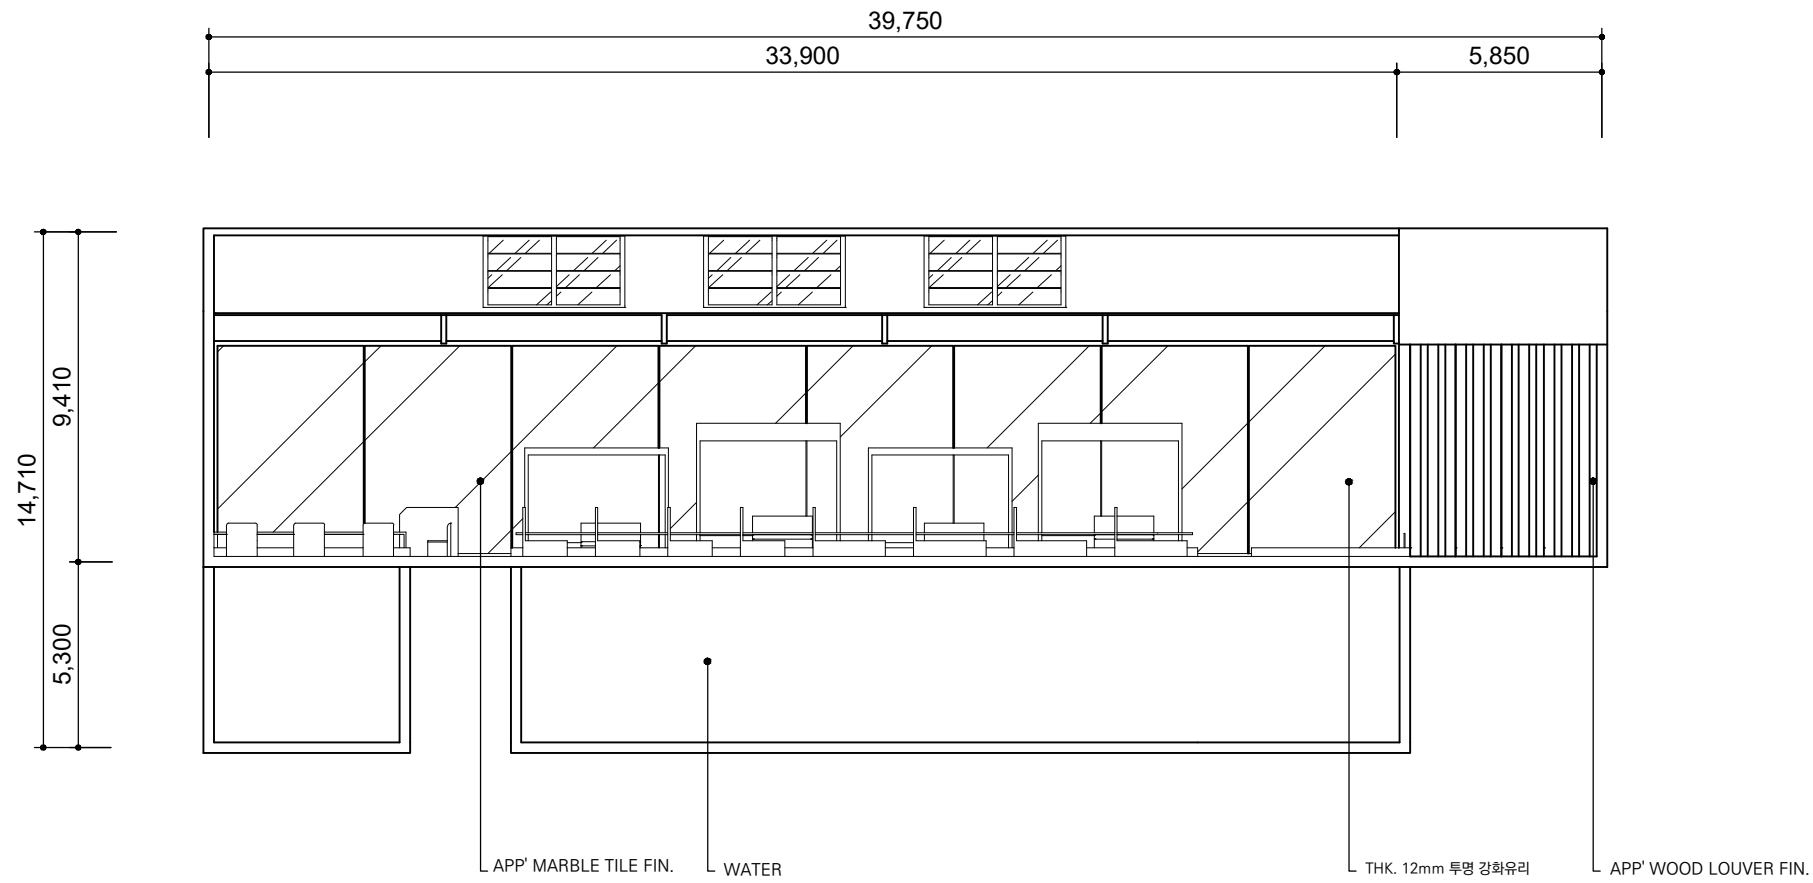

COURSE TITLE

졸업작품


PROFESSOR NAME

권현주 교수님

NAME

14팀 신설화 이재정

8 실내 낚시터

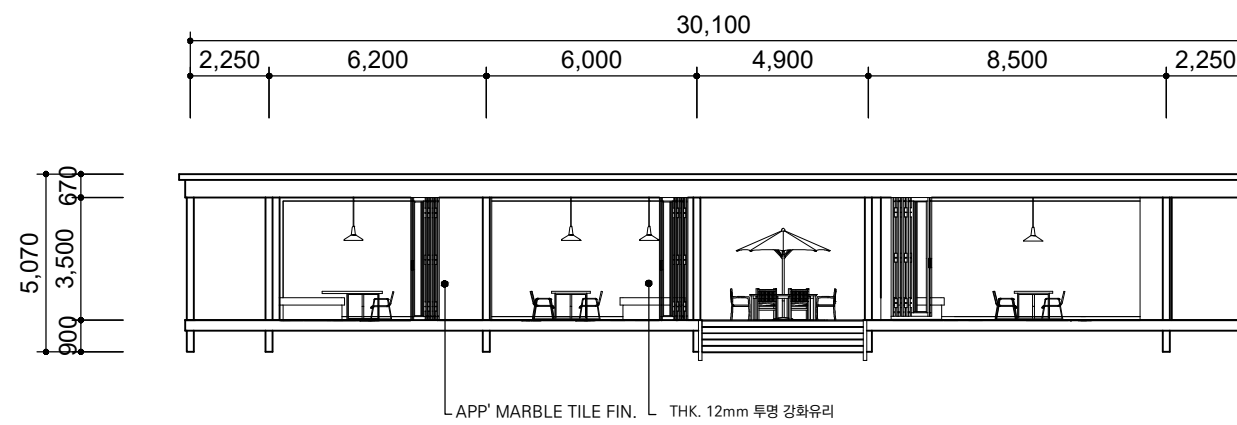

PROJECT TITLE

삶의 낚
[신개념 낚시공원]

DRAWING TITLE

A 실내 낚시터
B 개별조리공간

SCALE

A3: 1/200




DATE

2021.09.20



DRAWING NO.

6

9 개별조리공간

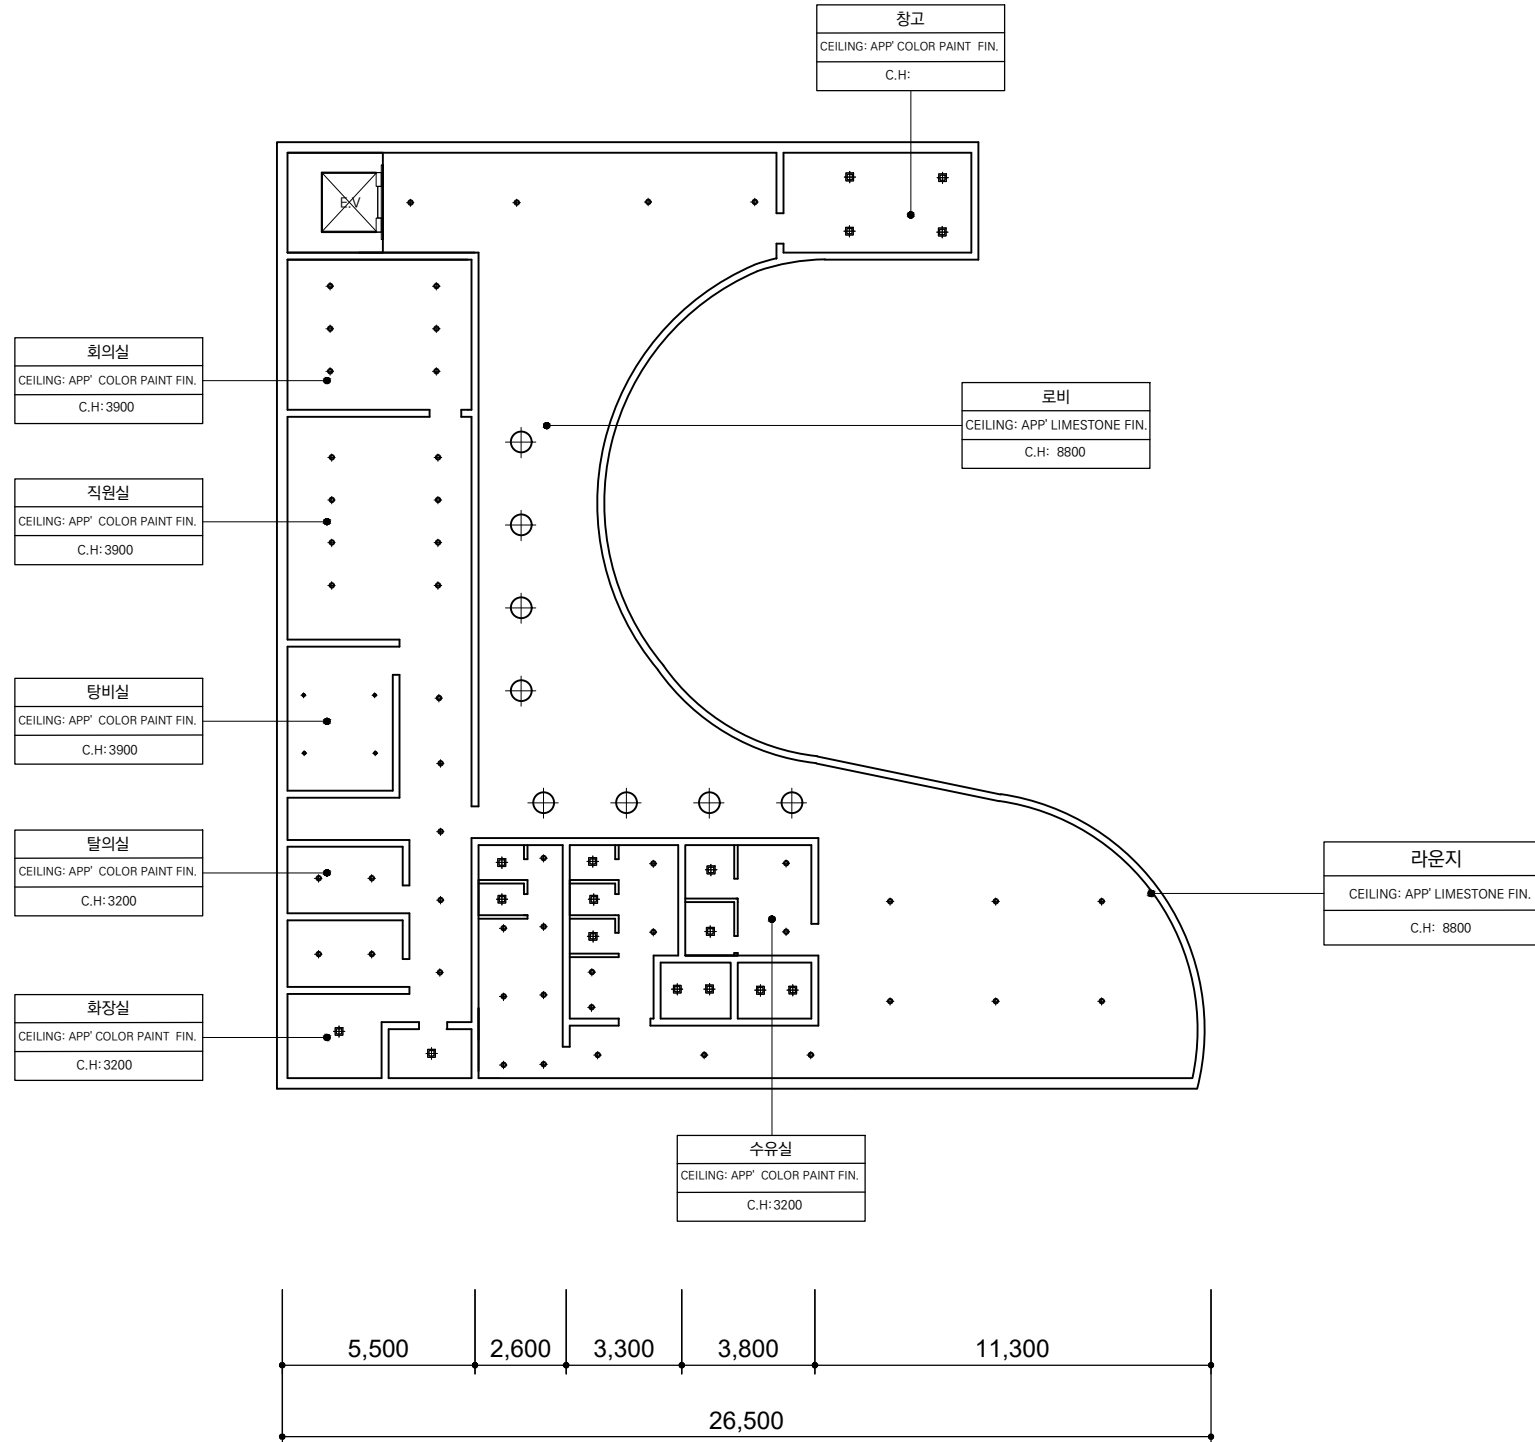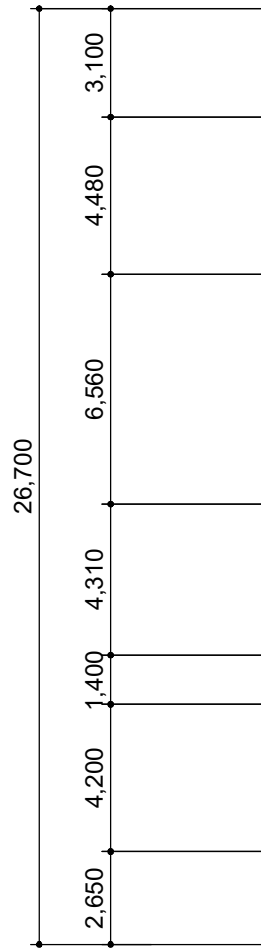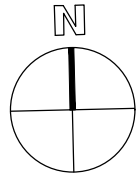

COURSE TITLE	졸업작품		
PROFESSOR NAME	권현주 교수님		
NAME	14팀 신설화 이재정		
LEGEND			
TYPE	NAME	EA	
	LED 매입등 (φ100)	53	
	LED 매입등(150X150)	17	
	팬던트 조명(φ400)	8	
PROJECT TITLE	삶의 낙 [신개념 낙시공원]		
DRAWING TITLE	로비동 1F 로비		
SCALE	A3: 1/200		
DATE	2021.09.30		
DRAWING NO.	7		

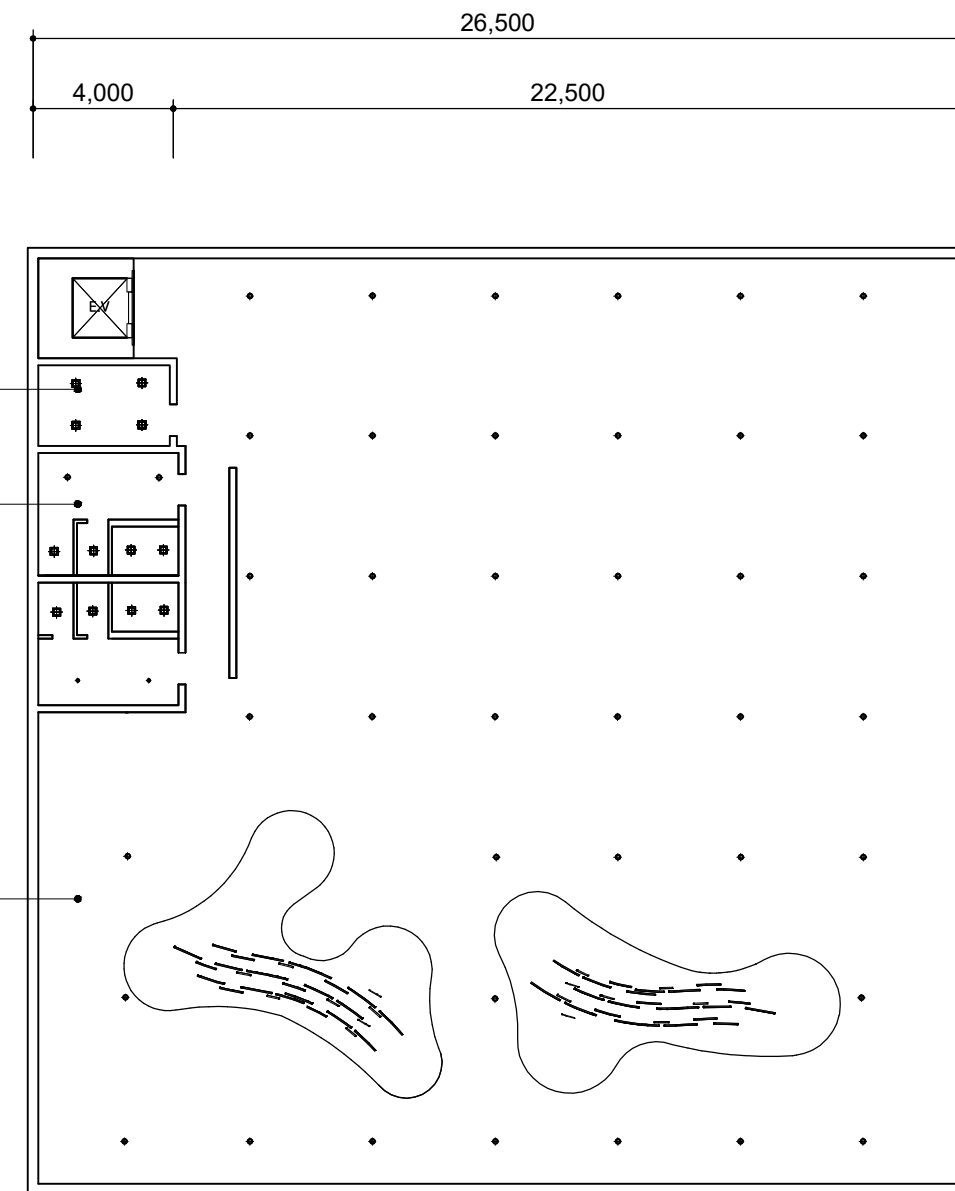
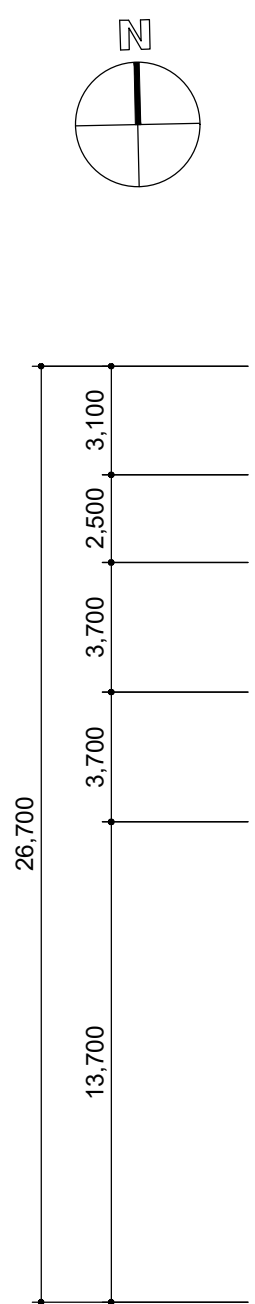


창고
CEILING: APP' COLOR PAINT FIN.
C.H: 4500



화장실
CEILING: APP' COLOR PAINT FIN.
C.H: 4500

카페
CEILING: APP' FIN.
C.H: 4500

COURSE TITLE		
졸업작품		
PROFESSOR NAME		
권현주 교수님		
NAME		
14팀 신설화 이재정		
LEGEND		
TYPE	NAME	EA
	LED 매입등 (φ100)	43
	LED 매입등(150X150)	12
	팬던트 조명	60
PROJECT TITLE		
삶의 낚 [신개념 낚시공원]		
DRAWING TITLE		
로비동 2F 카페		
SCALE		
A3: 1/200		
DATE		
2021.09.30		
DRAWING NO.		
8		

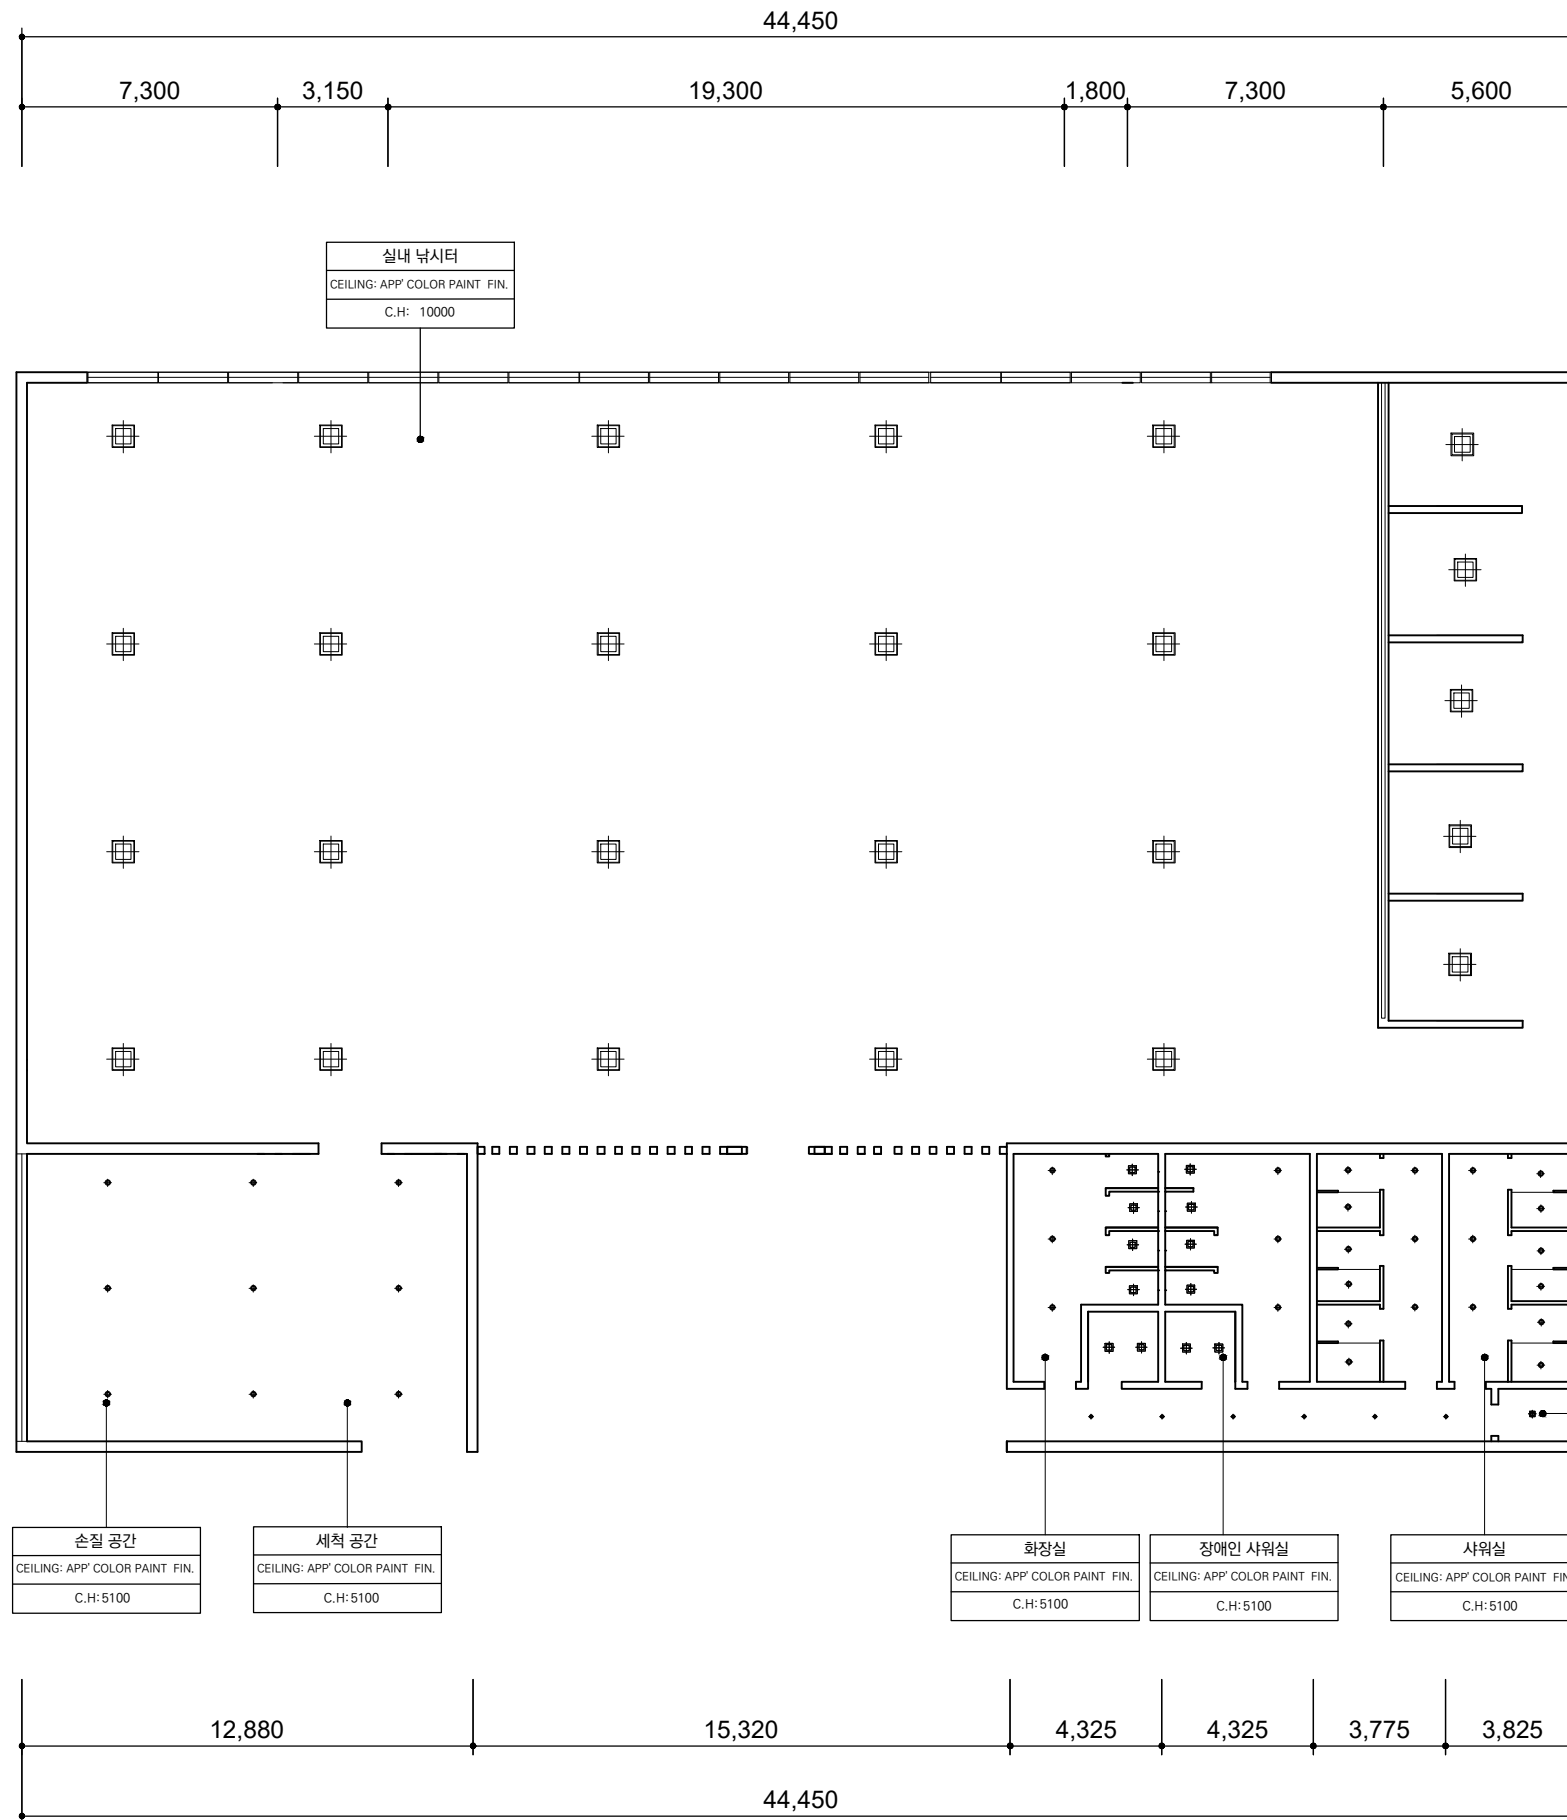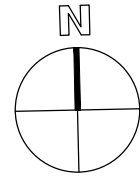

COURSE TITLE	졸업작품	
PROFESSOR NAME	권현주 교수님	
NAME	14팀 신설화 이재정	
LEGEND		
TYPE	NAME	EA
	LED 매입등 (φ100)	39
	LED 매입등(150X150)	13
	LED 직부등(640X640)	24
PROJECT TITLE		
삶의 낚 [신개념 낚시공원]		
DRAWING TITLE		
실내 낚시터		
SCALE	A3: 1/200	
DATE	2021.09.30	
DRAWING NO.	9	

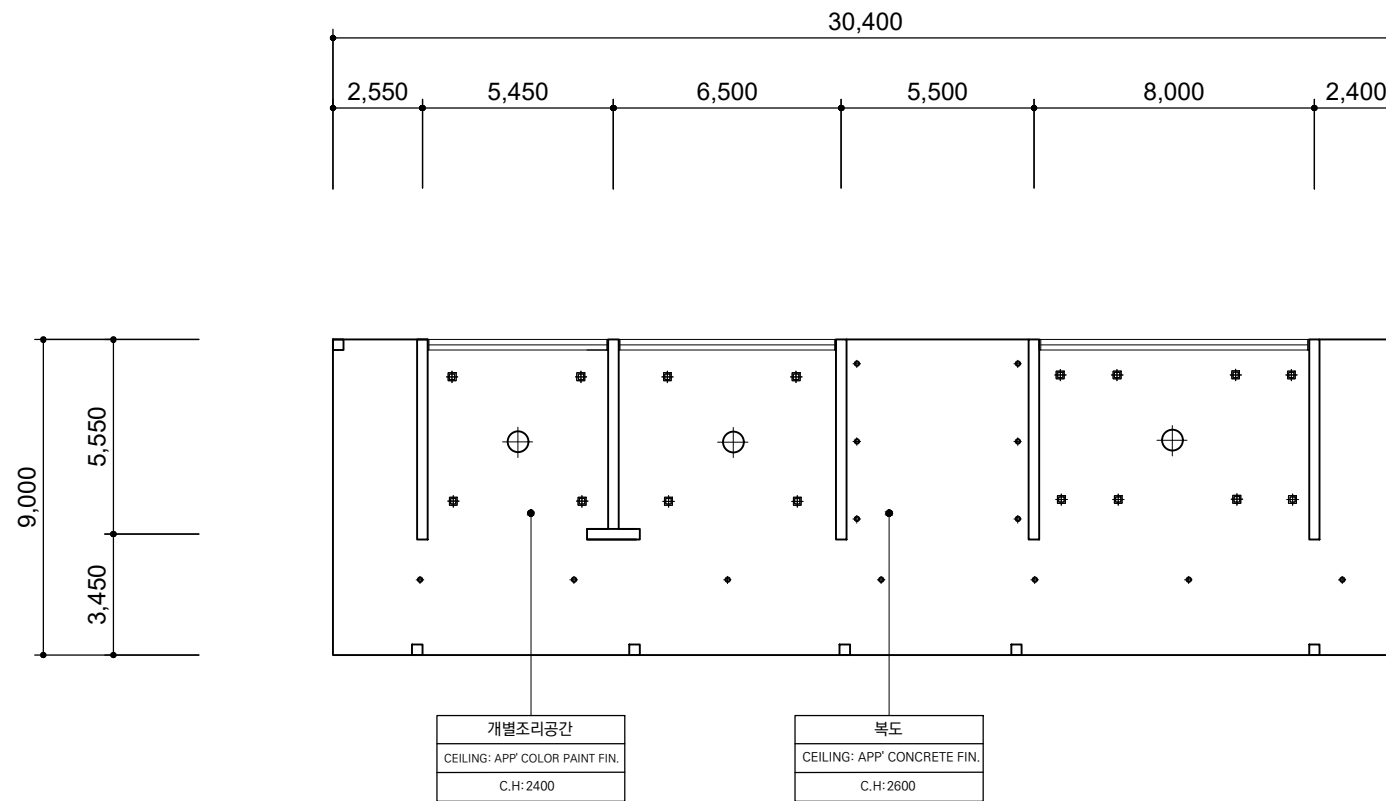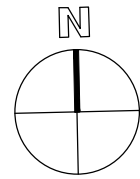

COURSE TITLE

졸업작품

PROFESSOR NAME

권현주 교수님

NAME

14팀 신설화 이재정

LEGEND

TYPE	NAME	EA
	LED 매입등 (φ100)	13
	LED 매입등(150X150)	16
	팬던트 조명(φ400)	3

PROJECT TITLE

삶의 낚
[신개념 낚시공원]

DRAWING TITLE

개별조리공간

SCALE



A3: 1/200

DATE


2021.09.30

DRAWING NO.


10

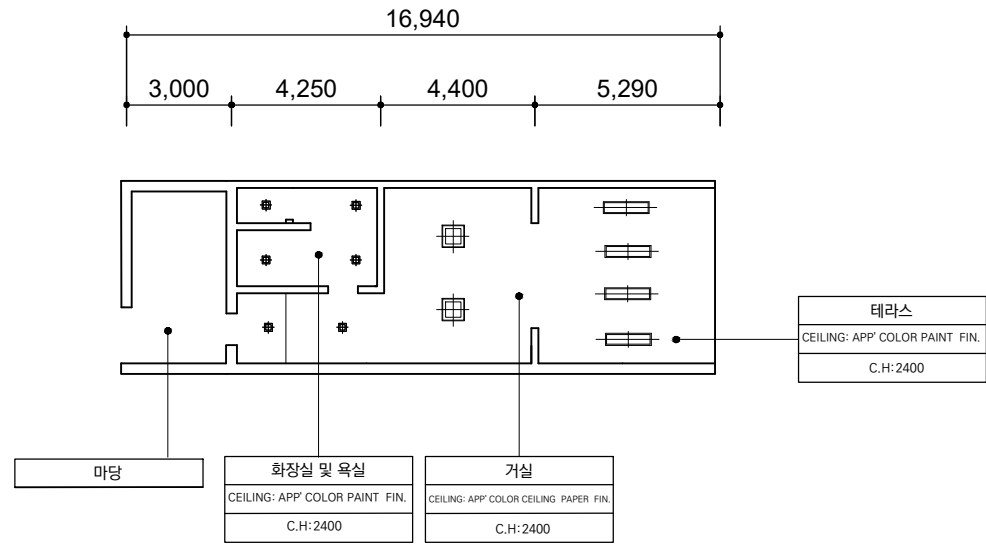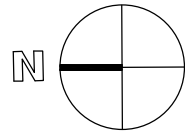

2인실

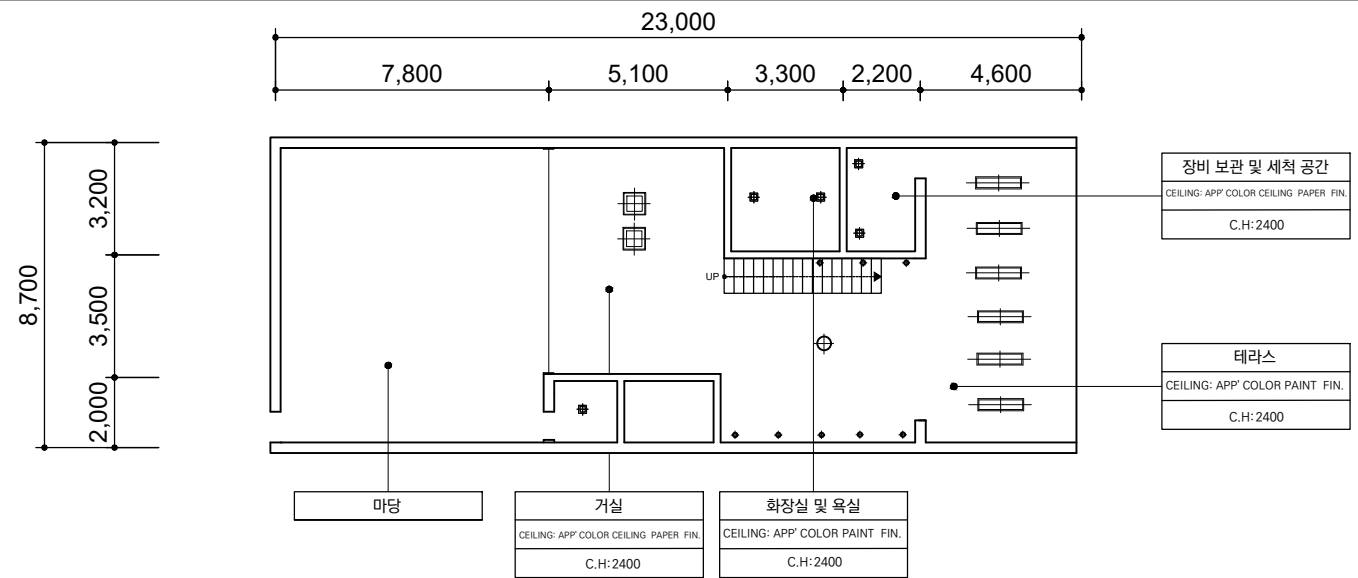

4인실 1층

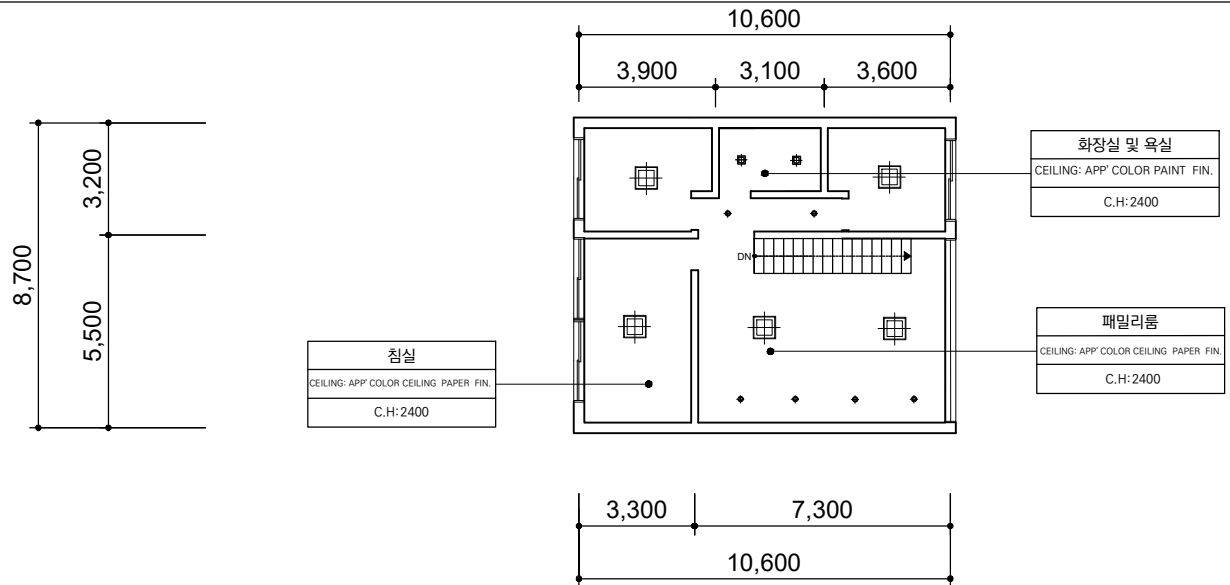

4인실 2층

COURSE TITLE		
졸업작품		
PROFESSOR NAME		
권현주 교수님		
NAME		
14팀 신설화 이재정		
LEGEND		
TYPE	NAME	EA
	LED 매입등(150X150)	6
	LED 매입등	4
	LED 직부등(640X640)	2
LEGEND		
TYPE	NAME	EA
	LED 매입등 (φ100)	8
	LED 매입등(150X150)	5
	LED 매입등	6
	팬던트 조명(φ400)	1
	LED 직부등(640X640)	2
LEGEND		
TYPE	NAME	EA
	LED 매입등 (φ100)	6
	LED 매입등(150X150)	2
	LED 직부등(640X640)	5
PROJECT TITLE		
삶의 님 [신개념 님시공원]		
DRAWING TITLE		
리조트 2인실, 4인실 1,2F		
SCALE		
A3: 1/200		
DATE		
2021.09.30		
DRAWING NO.		
11		